




DIAGRAMA DE COMANDO DAS BOMBAS

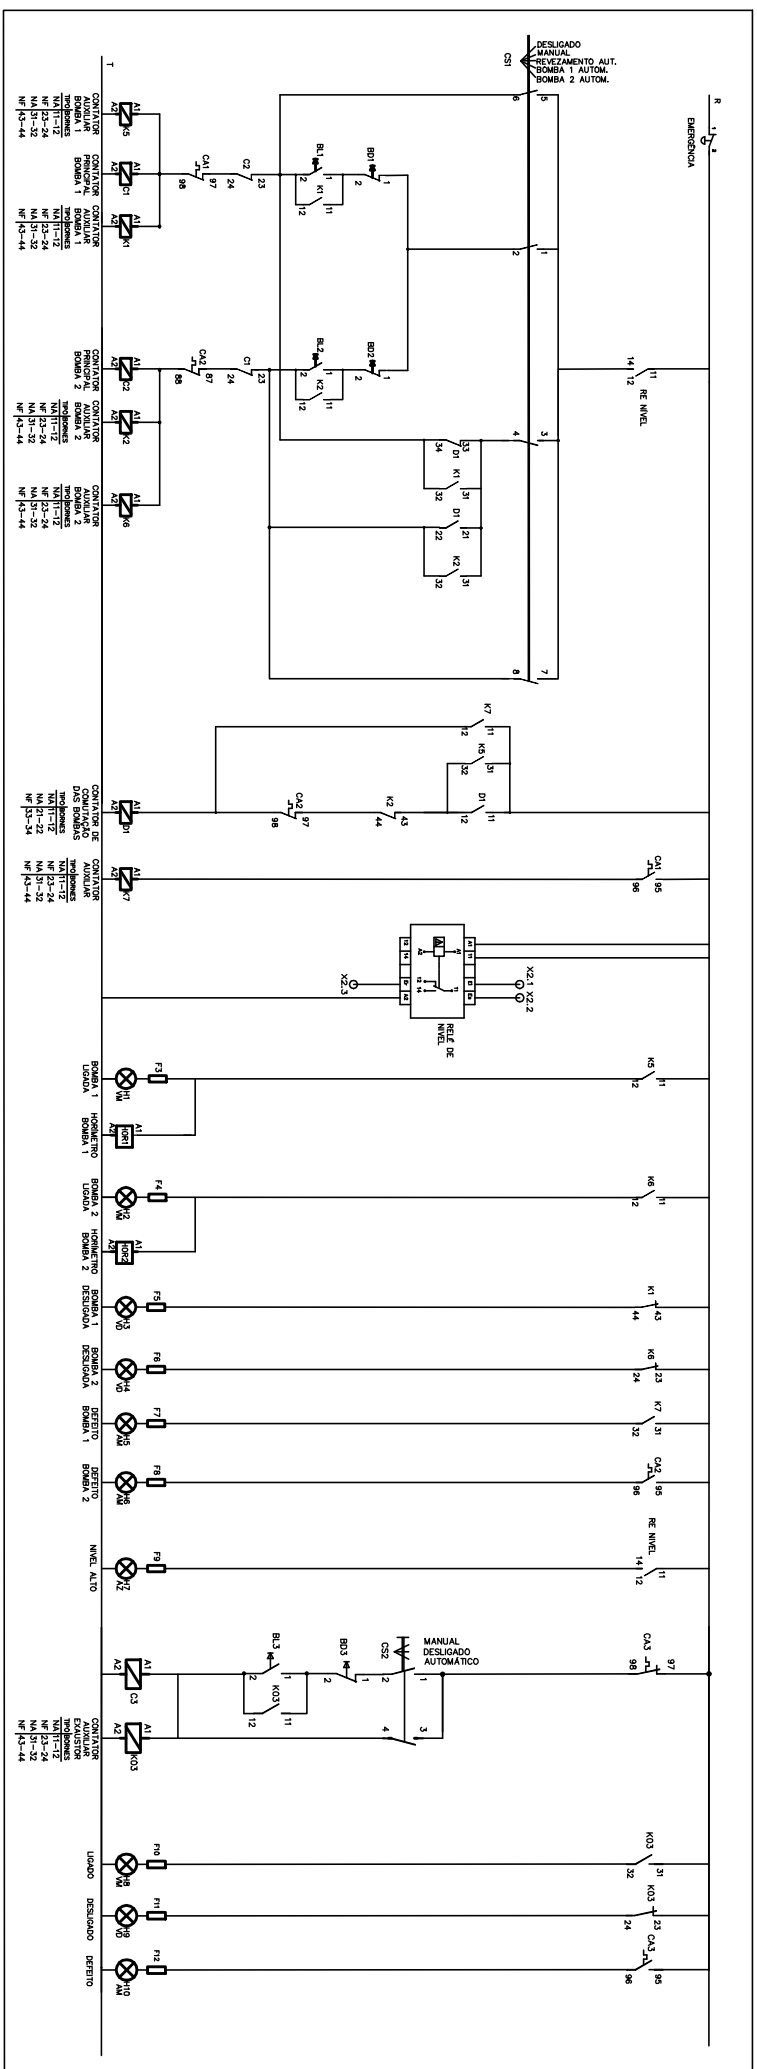



SERVIÇO AUXILIAR

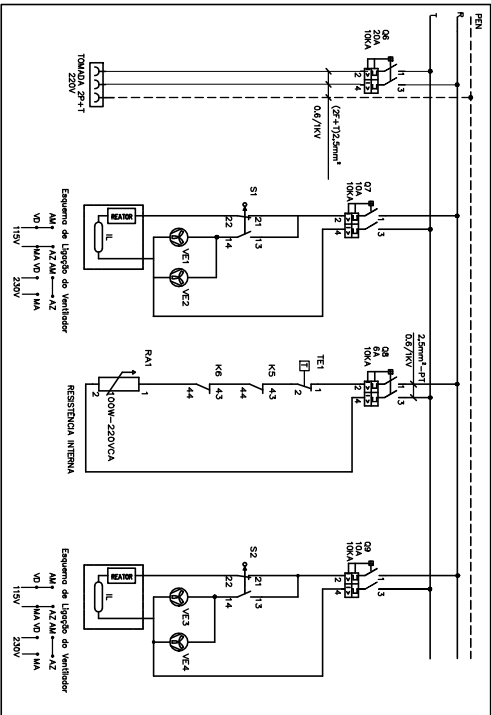

CONTROLE DE UMIDADE

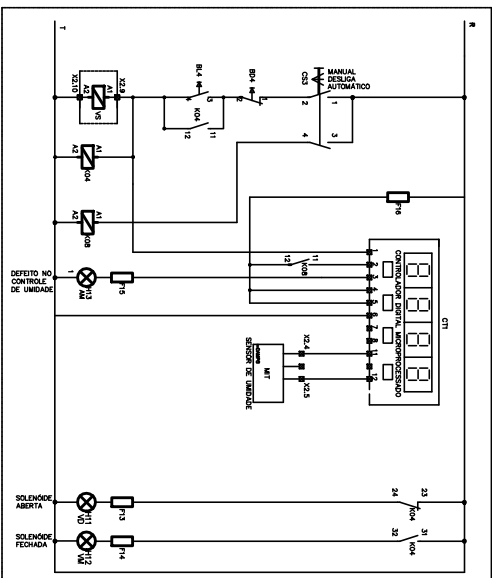

RÉGUA DE BORNES

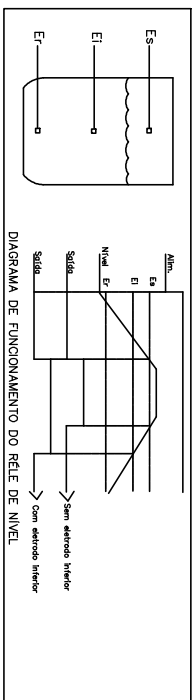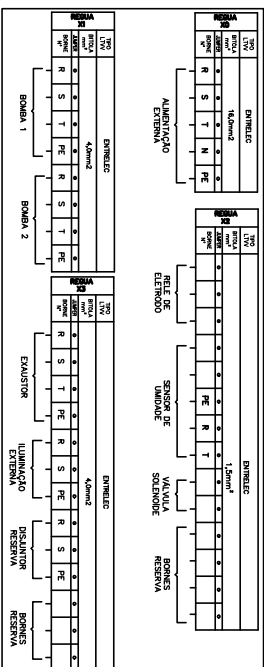[illegible]

CANCELADO E SUBSTITUÍDO PELO DESENHO NÚMERO:

CENTRO DE DOCUMENTAÇÃO

RECEBIDO: / /

Nº DOC.: ASS.:

APPROVAÇÃO CESAN:

ASS.: MATR.:

UNID.: DATA: / /

ESTA APROVAÇÃO NÃO IMPEDE A CONTRATAÇÃO
DE SUAS RESPONSABILIDADES LEGAIS.

[illegible]

PROJETADO: _____	EMISSÃO: CESMAN	DATA:
CREA: _____		
DESENHADO: _____		
VERIFICADO: _____ DRY WILSON LIMA		
DIVIDÃO: _____ DRY NERY DA SILVA JACON		
GERÊNCIA: _____ DRY SOARES OLIVEIRA COSTA		

		BARRIO: INTERLUGOS I E II	
MUNICIPIO: MIA VELHA		DISTRITO: -	
TÍTULO DO EMPREENDIMENTO: IMPLANTACÃO DO SISTEMA DE ESGOTO/SANITÁRIO BARRIO DO JOÃO, INTERLUGOS DO SUL E NOROIA DA RUA			
TÍTULO ELEVAI: DE ESGOTO BARRIO DO JOÃO - BLOCO II, SOI/INTERLUGOS/SOI-BLOCO I			
PROJETO ELÉTRICO			
DIAGRAMA DE COMANDO E REGUA DE BOMIES			
ESCALA: INDICAÇÃO	FOLHA: 06/07	N.º 000-000-91-6-XX-0123	REVISÃO 01