

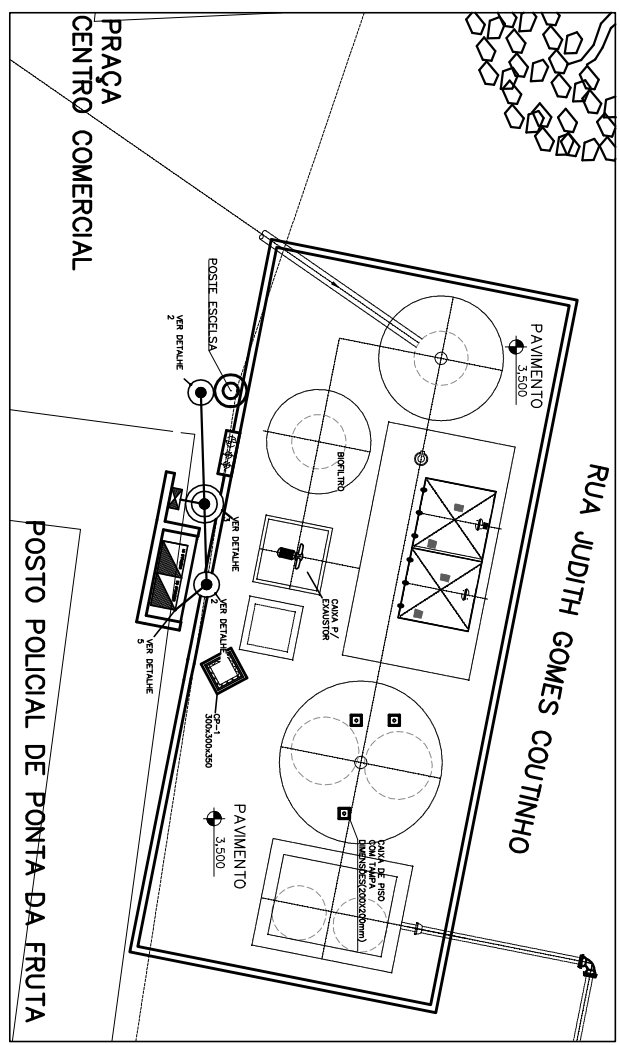
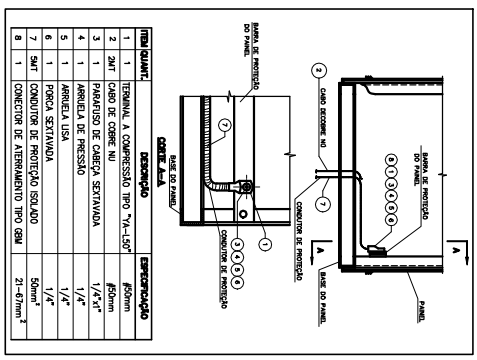
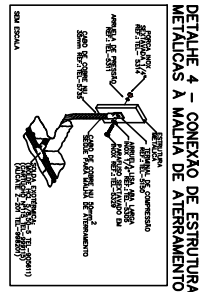
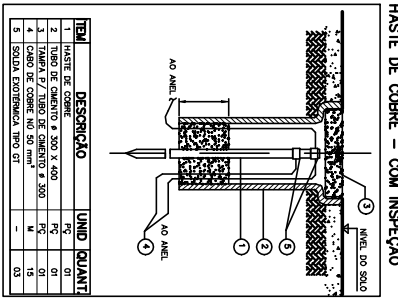


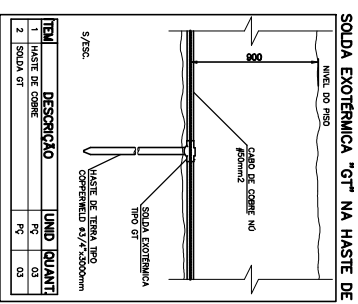

LOCALIZAÇÃO DAS HASTES  
ESCALA 1/250

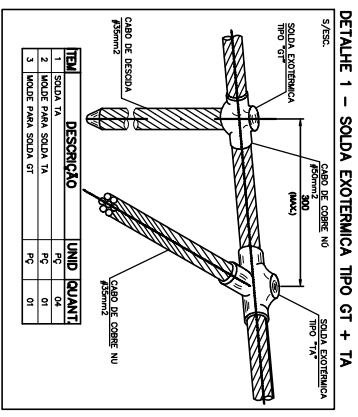

| LEGENDA |                                     |
|---------|-------------------------------------|
|         | HASTE DE COBRE COM CAVA DE INSPEÇÃO |
|         | HASTE DE COBRE - 3 METROS           |
|         | CABO DE COBRE NO ENTERRADO          |

- NOTAS:
- 01 - O CABO DE COBRE DEVERÁ SER INSTALADO A UMA PROFUNDIDADE DE 0,30M.
  - 02 - A RESISTÊNCIA ENTRE AS HASTES DEVERÁ SER EM QUALQUER EPÓCA DO ANO, SEM A NECESSIDADE DE MANUTENÇÃO, CONFORME NBR 5410.
  - 03 - AS CONDIÇÕES DE INSTALAÇÃO DEVERÃO SER EM TERRENO SEM DIMENSÕES EM METEROS, EXCETO ONDE INDICADO.
  - 04 - TODAS FERRAGENS DA ESTRUTURA DEVERÃO SER CONECTADAS À MALHA DE ATERRAMENTO POR MEIO DE BARRAS DE AÇO E PORTES, CORDÕES EQUIVARIANTES, PAINÉIS, LUMINÁRIAS ETC...
  - 05 - AS HASTES DEVERÃO SER CONECTADAS POR UMA MALHA DE TERRA, E CONSIDERAR A MALHA DE TERRA DA CONDIÇÃO DE CONDIÇÃO DE TERRA.
  - 06 - O CABO DE COBRE DEVERÁ SER INSTALADO COM O ATERRAMENTO DA FONTE DE ENERGIA.
  - 07 - O CABO DE COBRE DEVERÁ SER INSTALADO COM O ATERRAMENTO DA FONTE DE ENERGIA.
  - 08 - E PROIBIDA A PRESENÇA DE MATERIAS INFLAMÁVEIS OU EXPLOSIVOS PRÓXIMOS AS INSTALAÇÕES.
  - 09 - AOS ESCAVADORES E ATERROS DEVERÁ SER MANTIDA A RESISTÊNCIA DO TERRENO E IMPEDIR A MANTIDA MALHA DE TERRA, CONFORME ESTUDOS.

|                                   |  |          |  |                     |  |                                                |  |
|-----------------------------------|--|----------|--|---------------------|--|------------------------------------------------|--|
| NÚMEROS                           |  | TÍTULOS  |  | DISCERNIMENTO       |  | REVISÃO                                        |  |
| PRINCIPAIS DESINHOS DE REFERÊNCIA |  | Nº LOCAL |  | DES. DIV. GER. DATA |  | CONCEPÇÃO E SUBSTITUIÇÃO DE DESINHOS INDICADOS |  |
|                                   |  |          |  |                     |  |                                                |  |
|                                   |  |          |  |                     |  |                                                |  |
