




## DIAGRAMA DE COMANDO DOS MOTORES

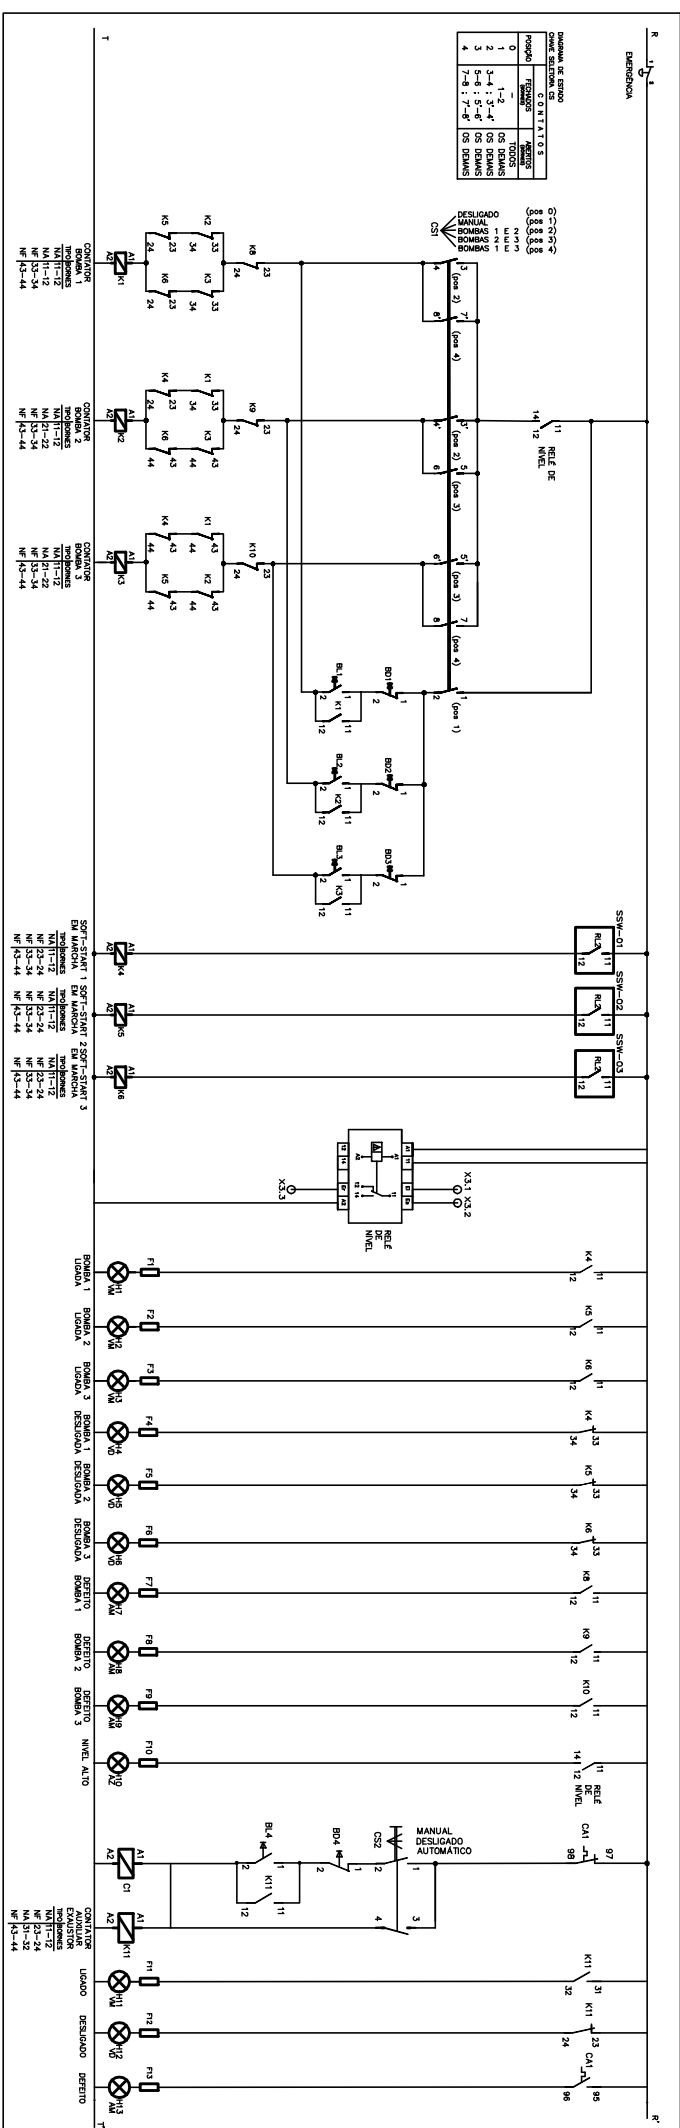


**SERVIÇO AUXILIAR**

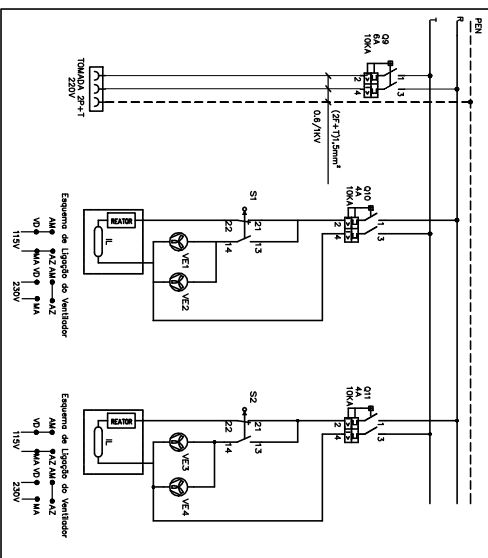

## CONTROLE DE UNIDADE

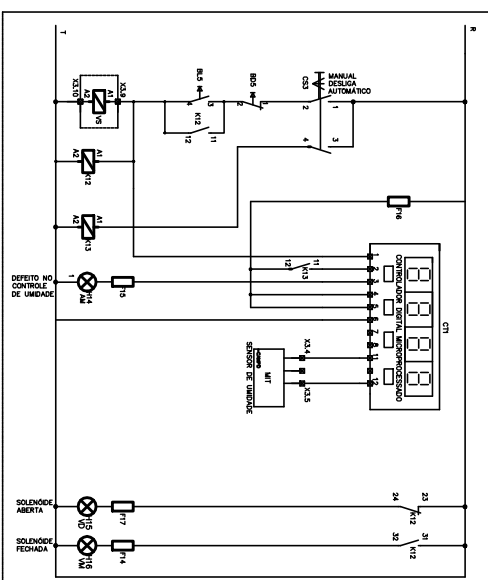

## RELE DE ELETRODO

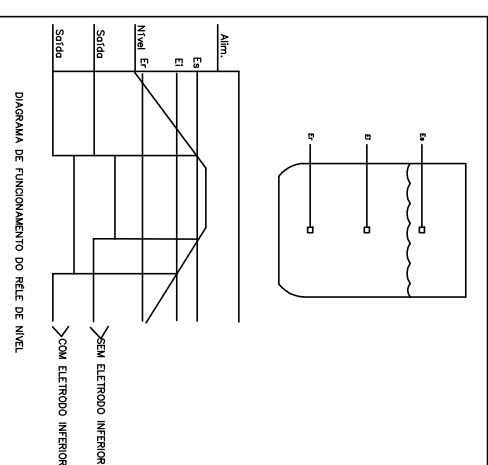

| |
|---|
| 1                                 |  |  |  |  |  |  |  |  |  | 2                                     |  |  |  |  |  |  |  |  |  | 3                                                                          |  |  |  |  |  |  |  |  |  | 4                            |  |  |  |  |  |  |  |  |  | 5                                                                      |  |  |  |  |  |  |  |  |  |
| PRINCIPAIS DESINHOS DE REFERENCIA |  |  |  |  |  |  |  |  |  | CANCELA E SUBSTITUI O DESENHO NÚMERO: |  |  |  |  |  |  |  |  |  | CENTRO DE DOCUMENTAÇÃO                                                     |  |  |  |  |  |  |  |  |  | EMISSÃO CESAM                |  |  |  |  |  |  |  |  |  | DATAS                                                                  |  |  |  |  |  |  |  |  |  |
| TÍTULOS                           |  |  |  |  |  |  |  |  |  | Nº LOCAL                              |  |  |  |  |  |  |  |  |  | DISCRIMINAÇÃO                                                              |  |  |  |  |  |  |  |  |  | PROJETO:                     |  |  |  |  |  |  |  |  |  | MUNICÍPIO: VILA VELHA                                                  |  |  |  |  |  |  |  |  |  |
| NUMEROS                           |  |  |  |  |  |  |  |  |  | CANCELA E SUBSTITUI NÚMERO:           |  |  |  |  |  |  |  |  |  | RECEBIDO: / /                                                              |  |  |  |  |  |  |  |  |  | COORDENADOR:                 |  |  |  |  |  |  |  |  |  | DISTRITO: -                                                            |  |  |  |  |  |  |  |  |  |
|                                   |  |  |  |  |  |  |  |  |  |                                       |  |  |  |  |  |  |  |  |  | Nº DOC: / /                                                                |  |  |  |  |  |  |  |  |  | ASS: / /                     |  |  |  |  |  |  |  |  |  | BARRIO: PONTA DA FRUITA                                                |  |  |  |  |  |  |  |  |  |
|                                   |  |  |  |  |  |  |  |  |  |                                       |  |  |  |  |  |  |  |  |  | APPROVAÇÃO CESAM                                                           |  |  |  |  |  |  |  |  |  | PROJETO:                     |  |  |  |  |  |  |  |  |  | NOME DO EMPREENDIMENTO                                                 |  |  |  |  |  |  |  |  |  |
|                                   |  |  |  |  |  |  |  |  |  |                                       |  |  |  |  |  |  |  |  |  | ASS: / /                                                                   |  |  |  |  |  |  |  |  |  | MATR: / /                    |  |  |  |  |  |  |  |  |  | CEA - SISTEMA DE SINALIZAÇÃO                                           |  |  |  |  |  |  |  |  |  |
|                                   |  |  |  |  |  |  |  |  |  |                                       |  |  |  |  |  |  |  |  |  | UNID: / /                                                                  |  |  |  |  |  |  |  |  |  | DATA: / /                    |  |  |  |  |  |  |  |  |  | DESENHO: JOSE CARLOS OLIVEIRA                                          |  |  |  |  |  |  |  |  |  |
|                                   |  |  |  |  |  |  |  |  |  |                                       |  |  |  |  |  |  |  |  |  | ESTA APROVAÇÃO NÃO IMPlica a COMPROVAÇÃO DE SUAS RESPONSABILIDADES LEGAIS. |  |  |  |  |  |  |  |  |  | RESPONSÁVEL TÉCNICO:         |  |  |  |  |  |  |  |  |  | TÍTULO: ELEVATÓRIA DE ESgoto BRUTO EETA - BACA P. DA FRUITA/SUB-BACA 4 |  |  |  |  |  |  |  |  |  |
|                                   |  CEA - SISTEMA DE SINALIZAÇÃO |  |  |  |  |  |  |  |  |  | DIAGRAMA DE COMANDO DO PAINEL                                          |  |  |  |  |  |  |  |  |  |
|                                   |  GERÊNCIA:                    |  |  |  |  |  |  |  |  |  | ESCALA: INDICADA                                                       |  |  |  |  |  |  |  |  |  |
|                                   |  FOLHA: 05/08                 |  |  |  |  |  |  |  |  |  | Nº CESAM: 000-000-91-6-XX-0136                                         |  |  |  |  |  |  |  |  |  |
|                                   |  R: /                         |  |  |  |  |  |  |  |  |  |                                                                        |  |  |  |  |  |  |  |  |  |