
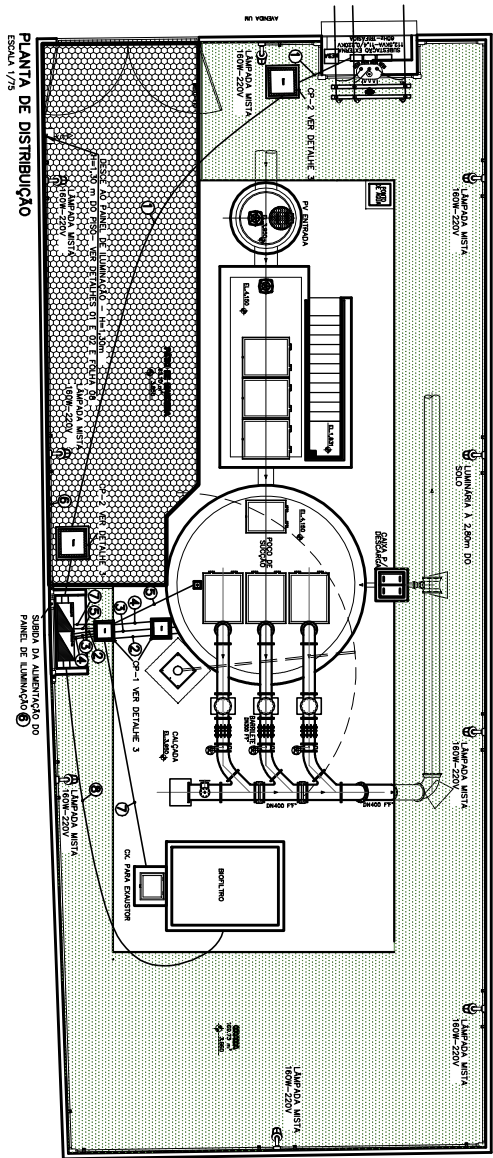


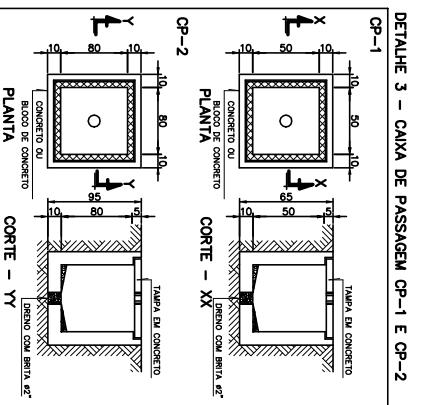


PLANTA DE DISTRIBUIÇÃO
ESCALA 1/75


[illegible]**DETALHE 3 - CAIXA DE PASSAGEM CP-1 E CP-2**

NOTAS:
 AREA S/ CARGAS A CADA PEE SER
 DESENVOLVIDA 10 cm ACIMA DO NIVEL DO
 CORTES EM CENTIMETROS

ITEM	MATERIAL	P/ ALÇA DE IÇAMENTO
1	ARMELHA LISA EM AÇO INOX DE 1/2"	
2	FORÇA SEPARADORA TORNEIRA EM AÇO INOX DE 1/2"	
3	VERGALHO EM AÇO INOX DE 3/4"	

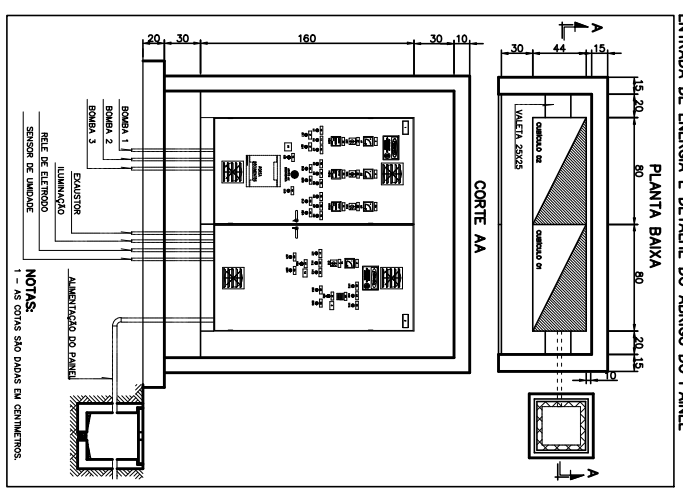


ENTRADA DE ENERGIA E DETALHE DO ABRIGO DO PAINEL

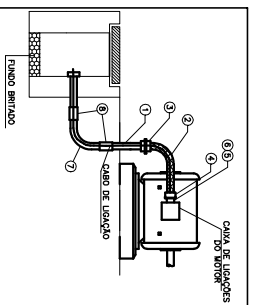


DETALHE 4 – ALIMENTAÇÃO DO EXAUSTOR DO BIOFILTRO

ITEM	DESCRIÇÃO	UNID	QUANT
1	ELÉTRONITO RIGIDO DE AÇO GALVANIZADO 2"	Pq	1
2	ELÉTRONITO METÁLICO ELÉTRAL 2"	Mt	1
3	COLECTOR FEMEA RIG 2"	Pq	1
4	COLECTOR MACHO GALVANIZO 2"	Pq	1
5	BOLHA DE REDUÇÃO DE AÇO GALV. COM ROSTO 3"	Pq	1
6	WYE CORTO DE AÇO GALVANIZADO 2"	Pq	1
7	CAVIA 90º RIGID STANDARD DE AÇO GALV. 2"	Pq	1
8	WYE PARA ELÉTRONITO DE AÇO GALV. 2"	Pq	2

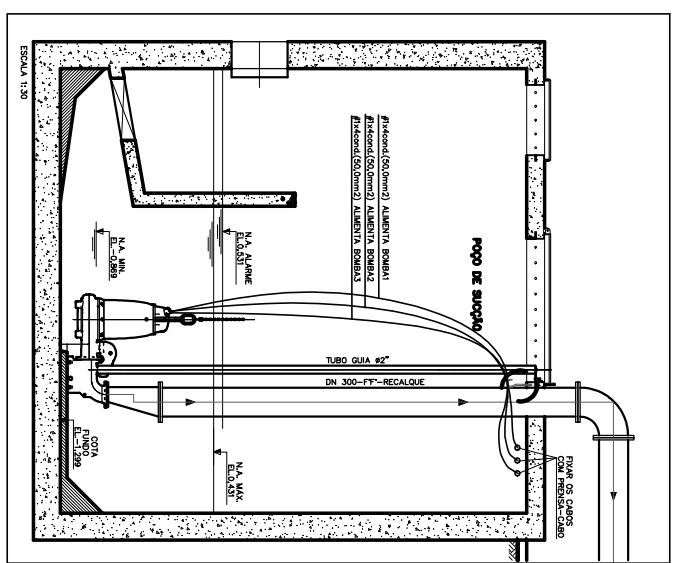


VISTA LATERAL – POÇO DE SUÇÃO

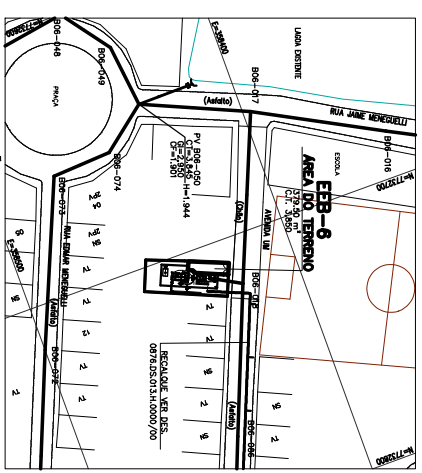


PLANTA DE SITUAÇÃO
ESCALA 1:1000

NOTAS:


NOTAS.:

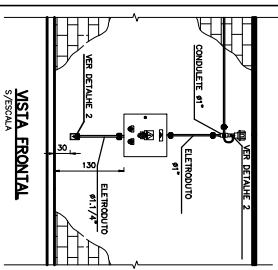

DETALHE 1 – LOCAÇÃO DO QUADRO DE CONTROLE DA ILUMINAÇÃO

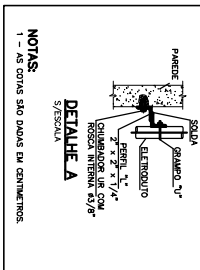

DETALHE 2 – TOMADA DE S

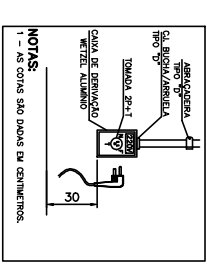

NOTAS:
1 - AS COTAS SÃO DADAS EM CENTÍMETROS.

[illegible]