



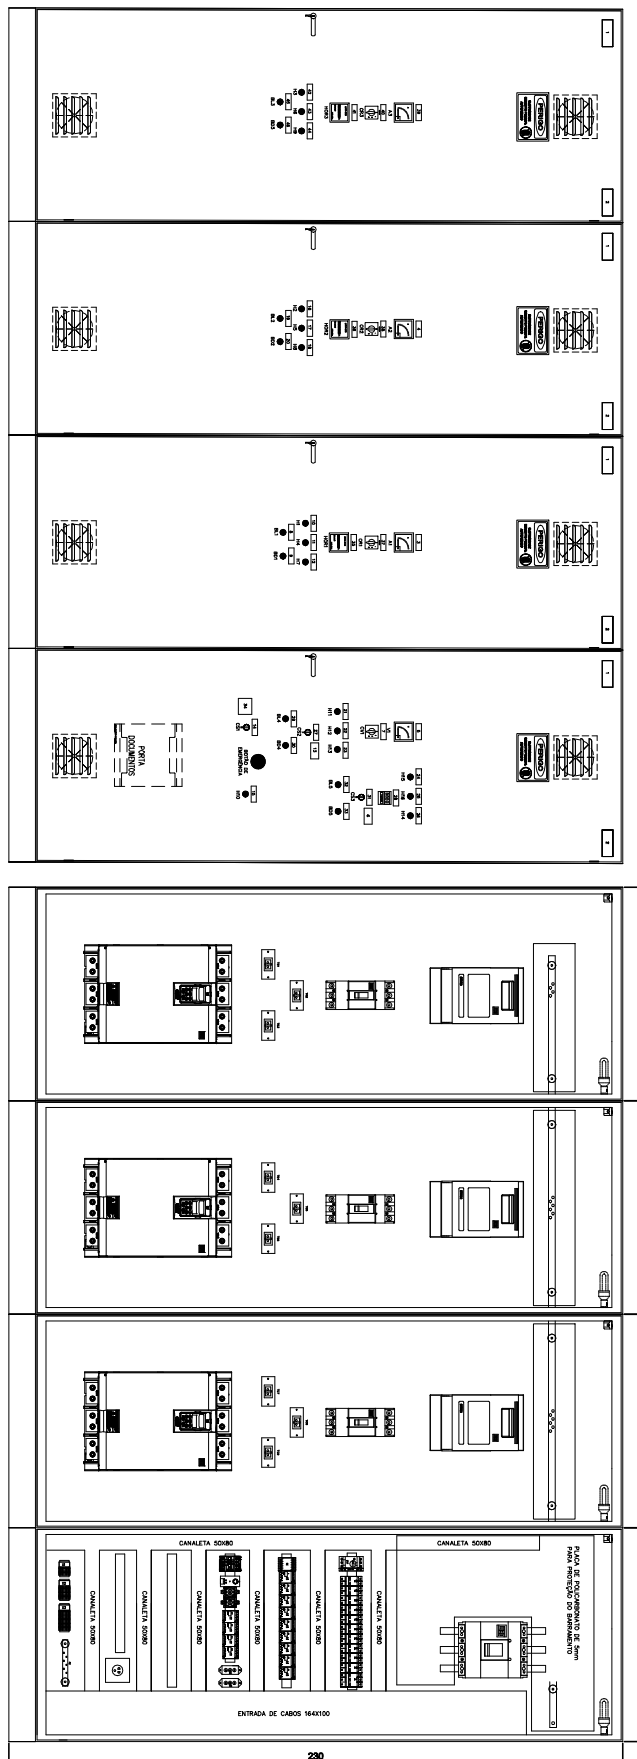

VISTA FRONTAL EXTERNA

VISTA FRONTAL INTERNA

ACIONAMENTO DAS BOMBAS

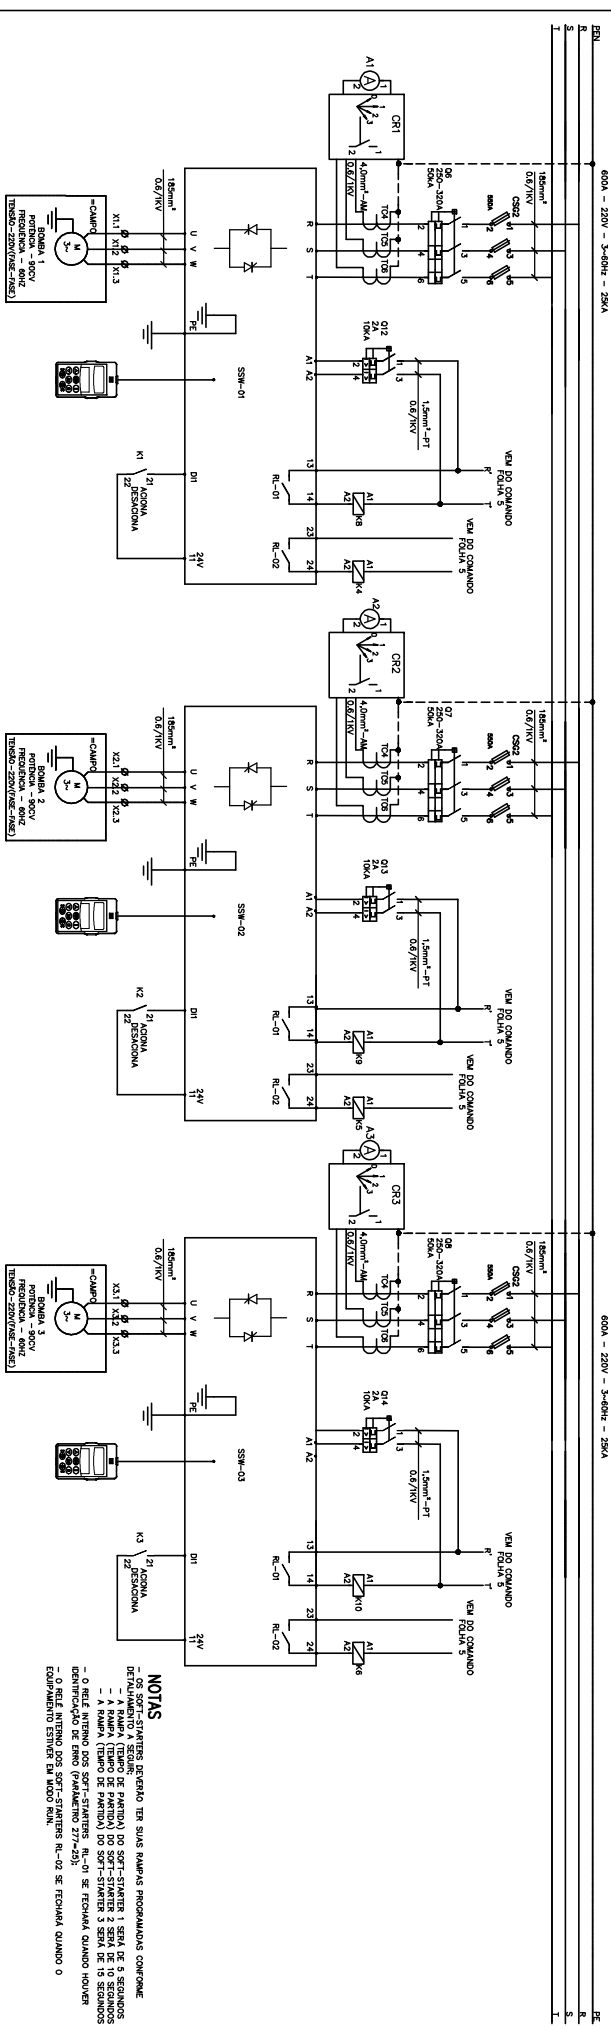

NOTAS
- OS SOFT-STARTERS DEVERÃO TER SUAS PAINHAS PROGRAMADAS CORRETAMENTE, DETALHANDO A SEQUÊNCIA DE PARTIDA DO SOFT-STARTER 1 SEMA DE 5 SEGUNDOS
- A BOMBA TEMPO DE PARTIDA DO SOFT-STARTER 2 SEMA DE 10 SEGUNDOS
- A BOMBA TEMPO DE PARTIDA DO SOFT-STARTER 3 SEMA DE 15 SEGUNDOS
- O RELÉ INTERNO DOS SOFT-STARTERS RT-01 SE FECHARÁ QUANDO HOUVER O SINAL DE PARTIDA DO SOFT-STARTER RT-02 SE FECHARÁ QUANDO O EQUIPAMENTO ESTIVER EM MODO RUN.



MUNICÍPIO: VILA VELHA
DISTRITO: BARRO, INTERLAÇOS I E II
NOME DO EMPREENDIMENTO: IMPLANTACÃO DO SISTEMA DE ESGOTO SANITÁRIO
BARRA DO JUAÍ, HORADA DO SUL E PONTA DA FRUITA
TÍTULO: ELEVAT. DE ESGOTO BRUTO EBB22 - BACIA N. SUL/INTERLAÇOS/SUB-BACIA 22
PROJETO ELÉTRICO
LAYOUT DO PAINEL E ACOMANETO

ESCALA: INDICADA
FOLHA: 09/09
Nº CESAN: A-050-000-91-6-XC-0184
REV: 01

