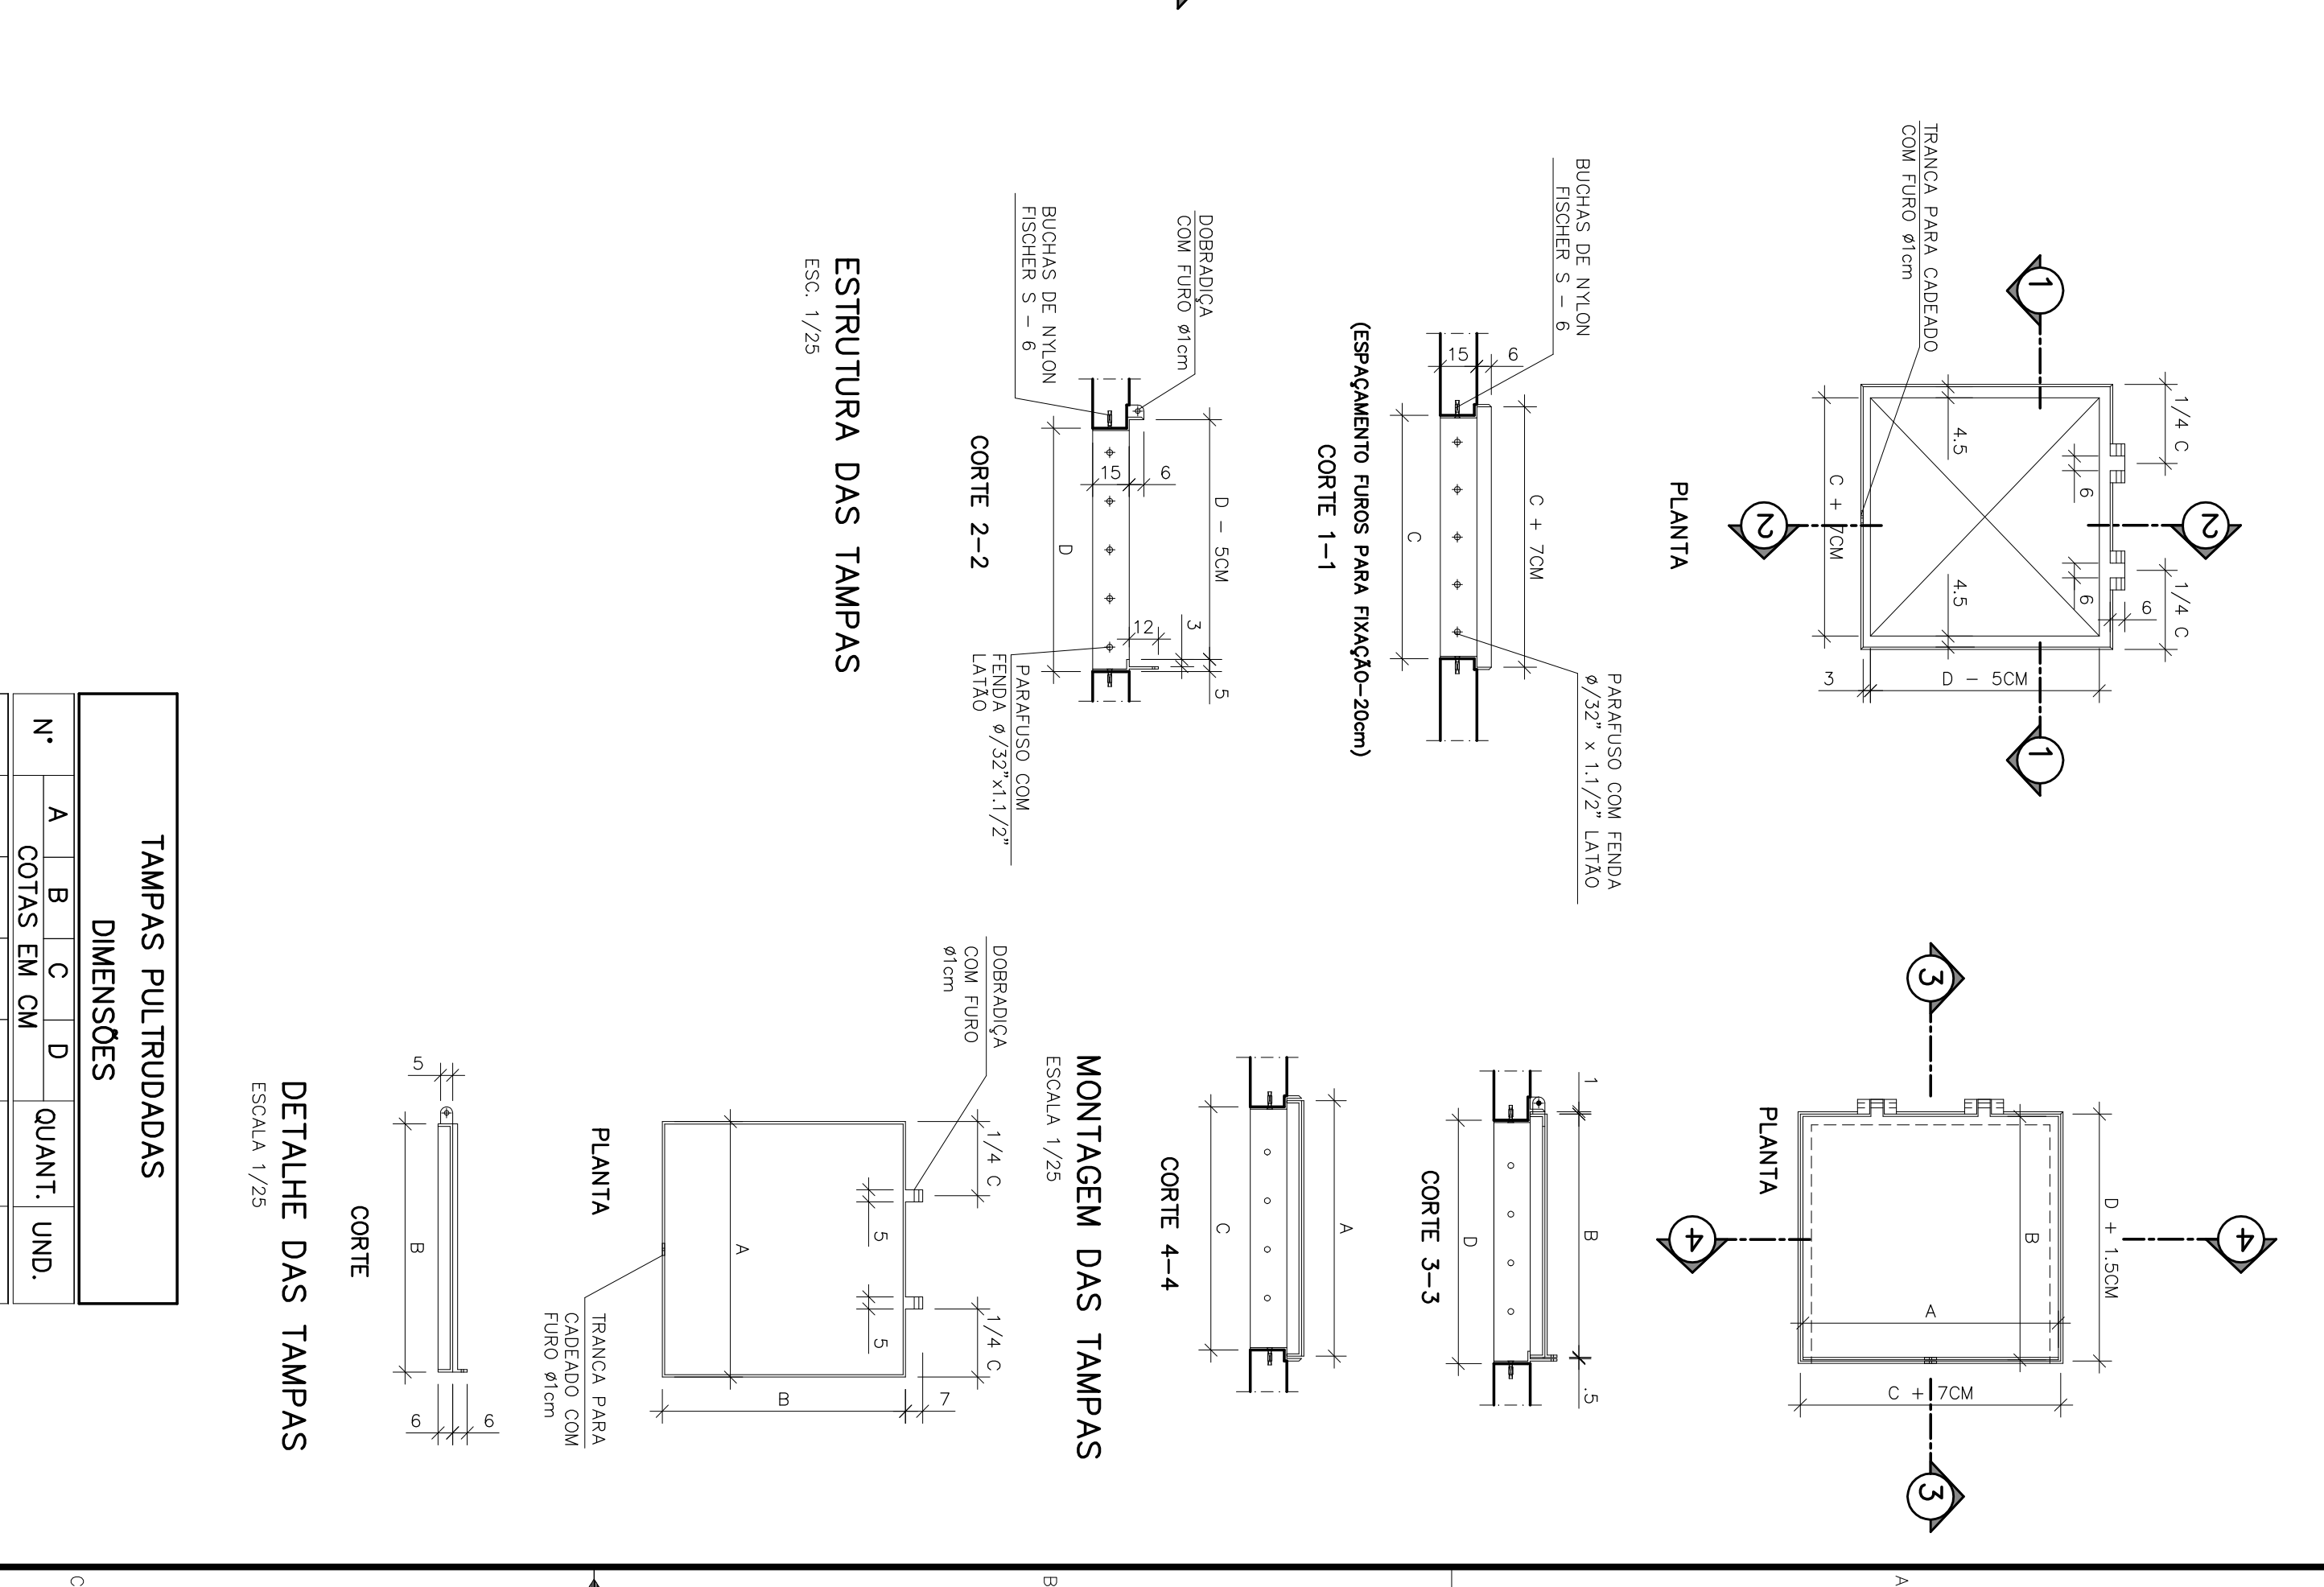


[illegible]

OBSERVAÇÃO

1- A ESPESURA DAS PAREDES E A VERIFICAÇÃO DA NECESSIDADE DE ESPAÇAMENTO ENTRE O PÓDO DE SUÇÃO E A CAIXA DE ÁGUA SÃO DETERMINADAS PELO ESTRUTURAL

2- PÁRA LIMPEZA DA CAIXA DE ÁGUA, QUANDO NECESSÁRIO, A GRADE DE PISO DEVEVA SER REMOVIDA E, COM AUXÍLIO DE UM CAMINHÃO LIMPA FOSSE SUGAR O EXCESSO ACUMULADO NO FUNDO

NOTAS

1- COTAS E ELEVAÇÕES EM METRO, DIÂMETRO EM MILÍMETRO, EXCETO ONDE INDICADO

2- CONFIRMAR MEDIDAS NO LOCAL.

3- EXTRAVASOR EM TIPO F.T. DREJA, CONFORME PLANTA DE LOCALIZAÇÃO,

4- O FOMATO DO BÓTLHO APRESENTADO NESTE PROJETO É ILUSTRATIVO O BÓTLHO A-0001-000-00-5-X-022 RESPECTIVAMENTE

5- AS DIMENSÕES DO BÓTLHO DEVERÃO SER DE ACORDO COM O PROJETO PADRÃO E SERÃO DETERMINADAS PELA CFSM.

6- A BOMBA DEVEVA SER FORNECIDA, COMPLETA PELO FABRICANTE COM ACESSÓRIOS