
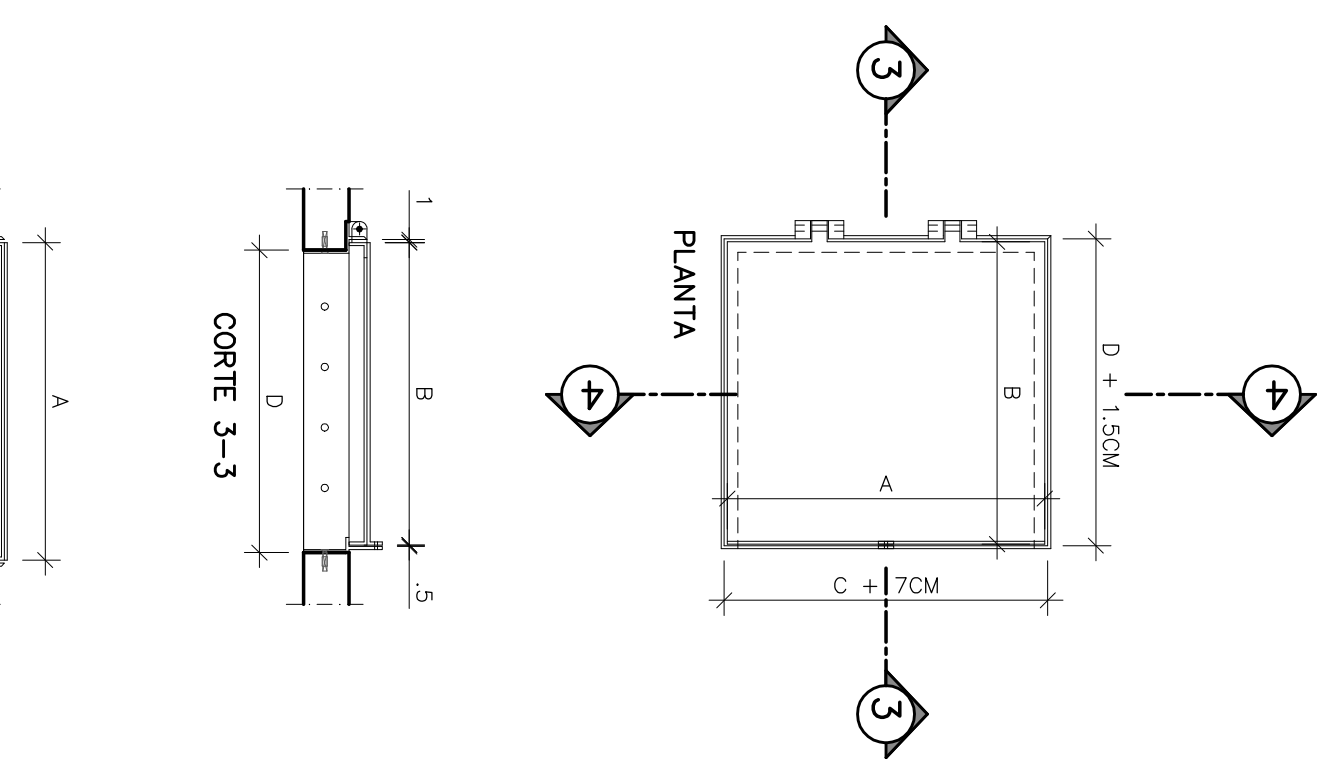
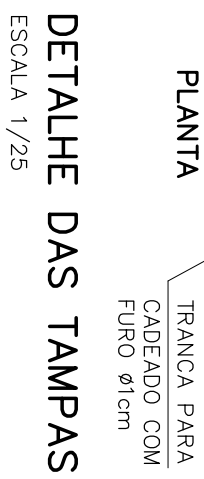
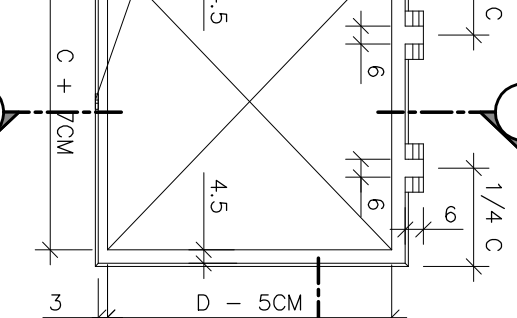


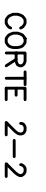

TAMPAS PULTRUDADAS						
DIMENSÕES						
N.º	A				QUANT.	UND.
	B	C	D	CM		
T1	115	90	110	90	02	CONJ.
T2	65	100	60	100	02	CONJ.

ESC. 1/25

• • • • •

OBSERVAÇÃO

1-A ESPRESSURA DAS PAREDES E A VERIFICAÇÃO DA NECESSIDADE DE ESPAÇAMENTO ENTRE O POÇO DE SUÇÃO E A CAIXA DE AREIA SERÃO DEFINIDAS PELO ESTRUTURAL

2-PARA LIMPEZA DA CAIXA DE AREIA, QUANDO NECESSÁRIA, A GRADE DE PISO DEVERÁ SER REMOVIDA E COM AUXÍLIO DE UM CAMINHÃO LIMP A FOSSE SUGAR O EXCESSO ACUMULADO NO FUNDO

NOIAS

1-CORTAS E ELEVAÇÕES EM METRO, DIÂMETRO EM MILÍMETRO, EXCETO ONDE INDICADO.

2-CONFIRMAR MEDIDAS NO LOCAL.

3-EXTRAVASOR EM TUBO PF DN200, CONFORME PLANTA DE LOCALIZAÇÃO, OBEDECENDO A INCLINAÇÃO MÍNIMA DE 0,33%, COM VALVULA FLAP NA EXTREMIDADE.

4-O FORNATO DO BOLIOLHO APRESENTANDO NESSE PROJETO E ILUSTRANDO, O BOLIOLHO PODERIA SER CIRCULAR OU RETANGULAR CONFORME PROLETO PADRÃO A-000-000-00-5X-0021 E A-000-000-00-5X-0022 RESPECTIVAMENTE.

AS DIMENSÕES DO BOLIOLHO DEVERÃO SER DE ACORDO COM O PROLETO PADRÃO E SERÃO DEFINIDAS PELO GERENTE.

5-A BOMBA DEVERÁ SER FORNECIDA COMPLETA PELO FABRICANTE, COM ACESSÓRIOS

MONTAGE

ESCALA 1/25

[illegible]


CANCELADA E SUBSTITUÍDA
O DESENHO NÚMERO: _____

CANCELADO E SUBSTITUÍDO PELO DESENHO NÚMERO: _____

CENTRO DE DOCUMENTAÇÃO	
RECEBIDO: ____/____/____	
Nº DOC: ____	ASS: ____
APROVAÇÃO CESAN:	
ASS: ____	MATR.: ____
UNID.: ____	DATA: ____/____/____
ESTA APROVAÇÃO NÃO SERVIRÁ A CONTRATADA PELAS SUAS RESPONSABILIDADES LEGAIS.	

	
CLIENTE:	
Construtora, Gerenciamento e Serviços	
PROJETADO:	COORDENADOR:
ARQUIVADO: GUINER, NIKES CREA: 045532/D, REGÃO: 94	ARQUIVADO: GUINER, NIKES CREA: 045532/D, REGÃO: 94
DESENHO: OLIVEIRA DATA: 28 / 02 / 2011	Nº DES. PROJETISTA: 6878/95,134.0192/00
RESPONSÁVEL TÉCNICO: ENY ARQUIVADO: GUINER, NIKES CREA: 045532/D, REGÃO: 94, ART. Nº: 062010029494-PA, 22.072/2011	

EMISSÃO CESAN	DATAS
PROJETADO: _____	
CREA: _____	
DESENHADO: _____	
VERIFICADO: _____	
DIVISÃO: _____	
GERÊNCIA: _____	

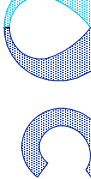		
MUNICÍPIO: VILA VELHA	DISTRITO: -	BAIRRO: BARRA DO JUCU
NOME DO EMPREENDIMENTO: IMPLANTAÇÃO DO SISTEMA DE ESCOTAMENTO SANITÁRIO BARRA DO JUCU, MORADA DO SOL E PONTA DA FRUTA		
TÍTULO: ELEVATÓRIA DE ESGOTO BRUTO EEB14 - BACIA BARRA DO JUCU/SUB-BACIA 14		
PROJETO HIDRAULICO		
VISTA SUPERIOR E DETALHE DAS TAMPAS		
ESCALA: 1:25	FOLHA: 01/04	N° CESAN A-000-001-91-5-X-0055
		REV. 00