



BARILETE

DN80 FT"

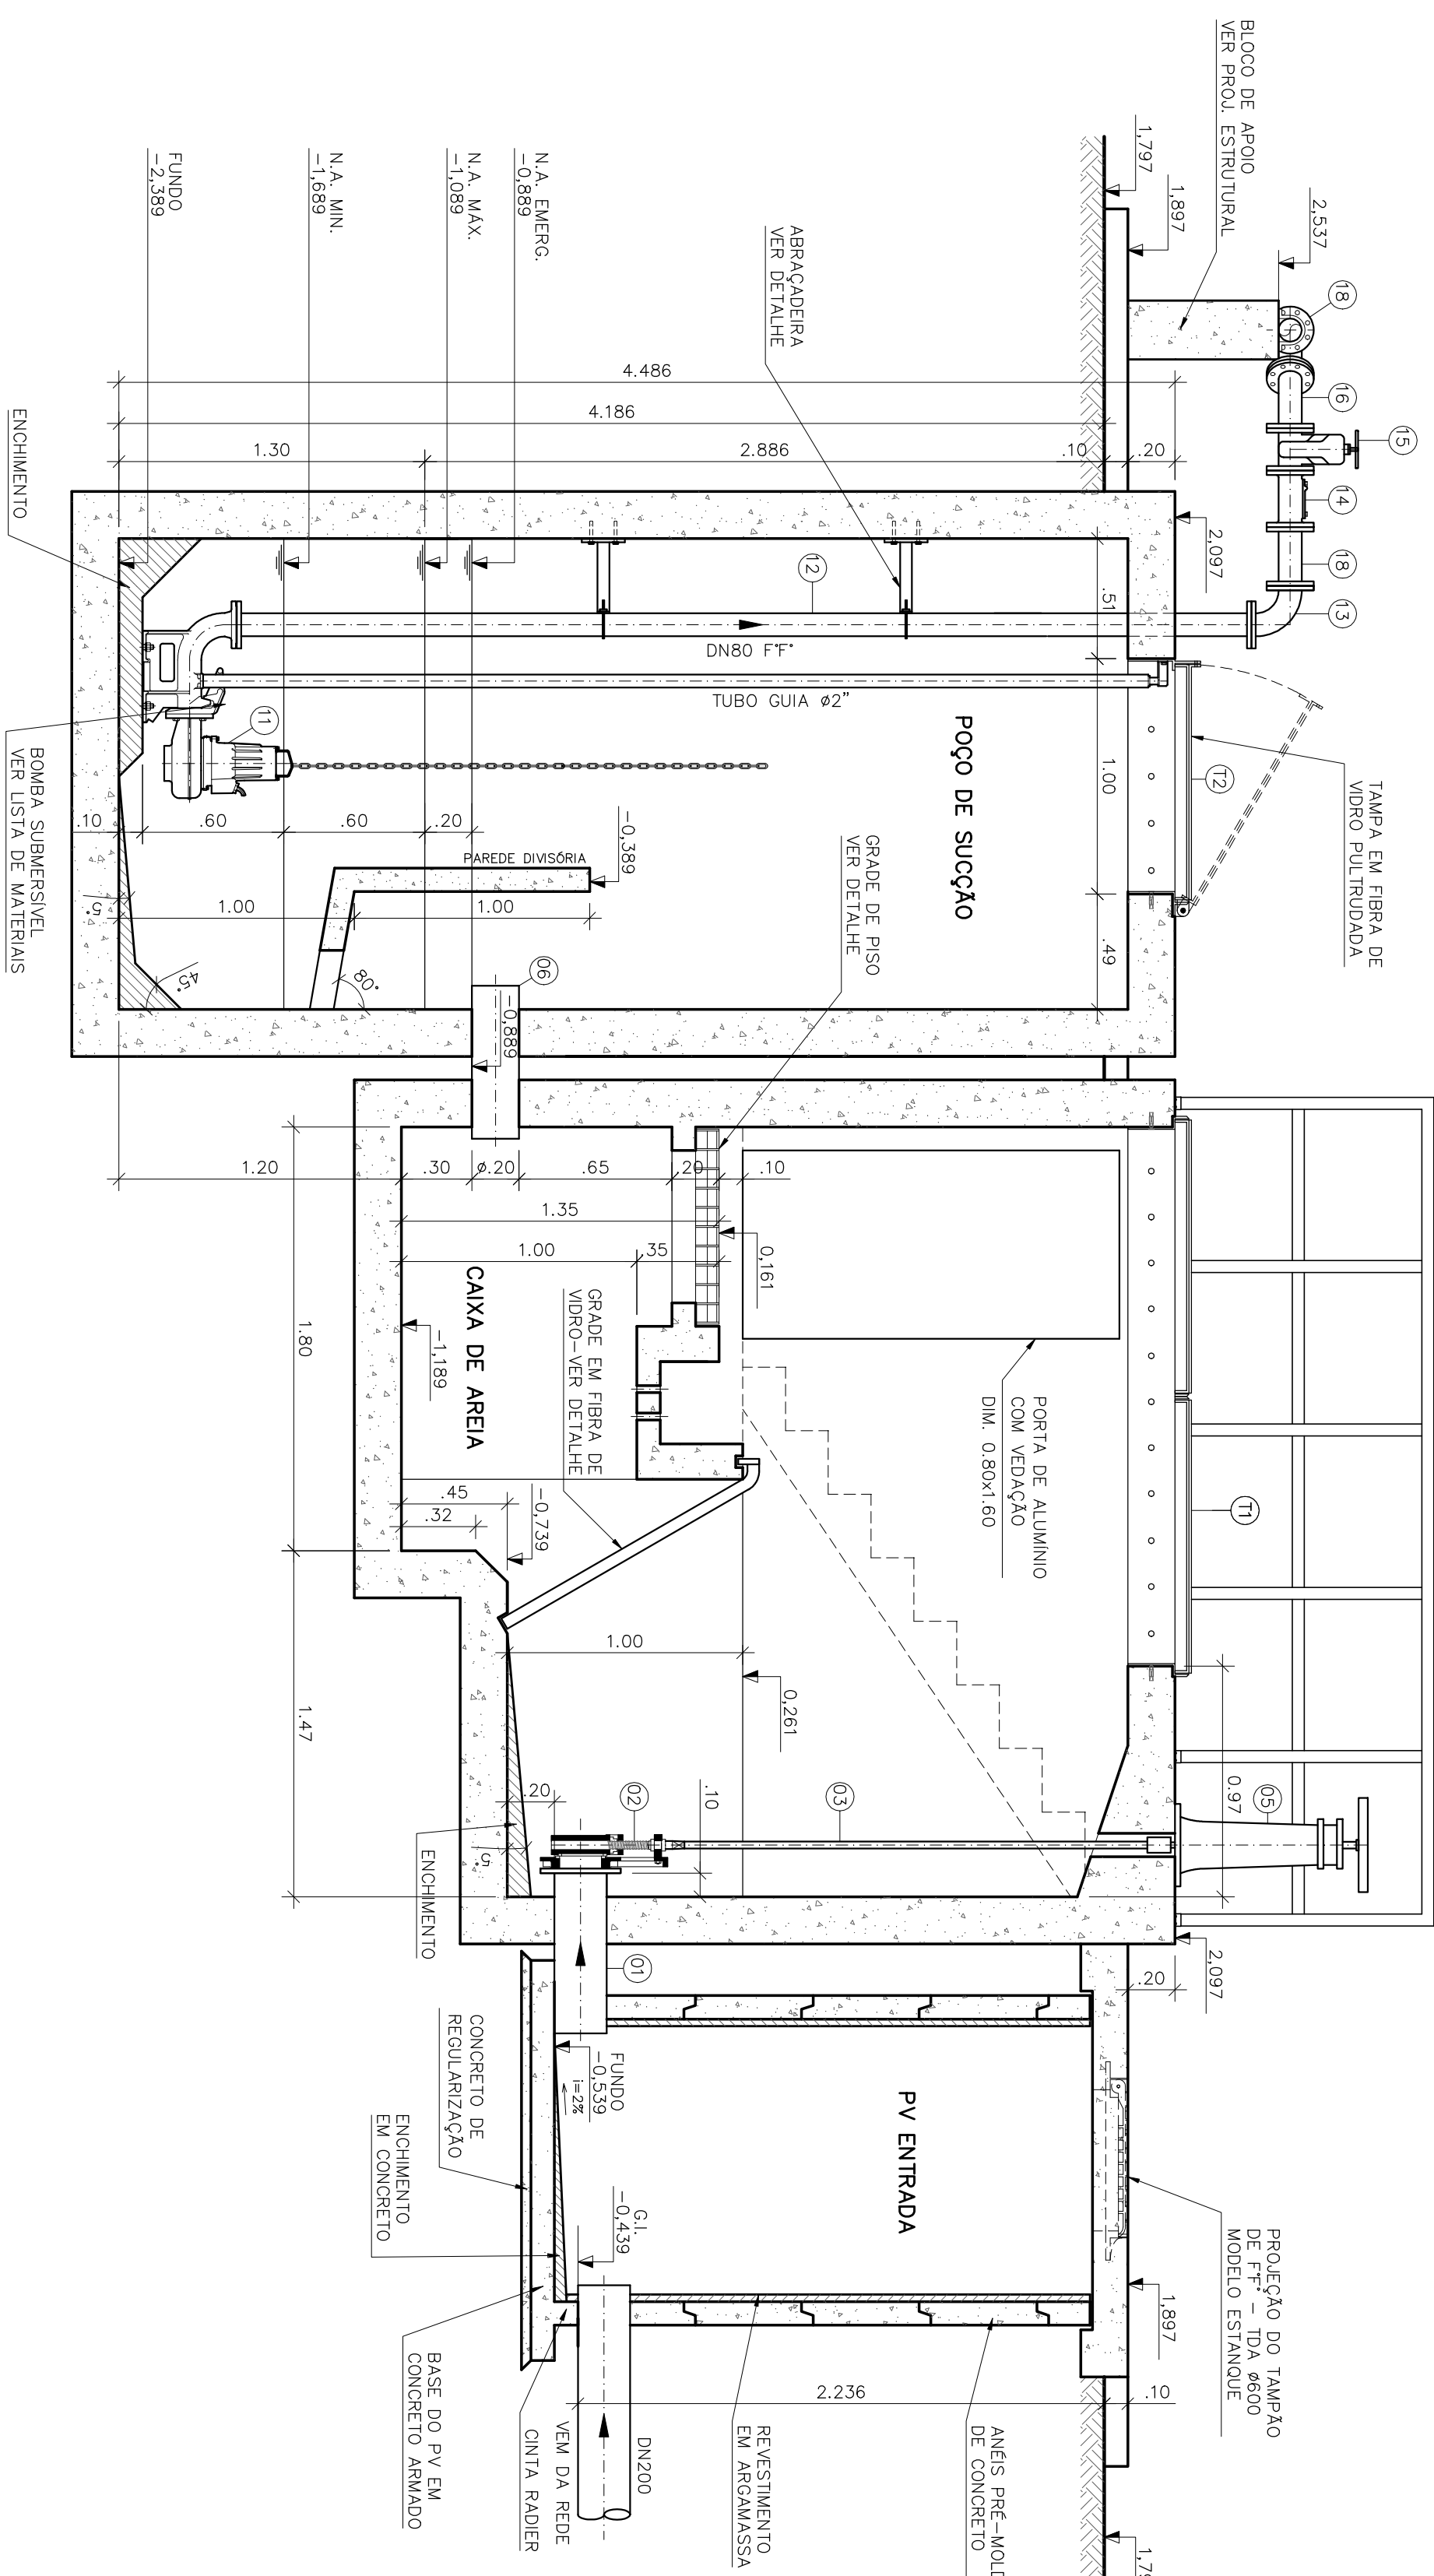


DETALHE DA ABRAÇADEIRA

ESCALA 1/125

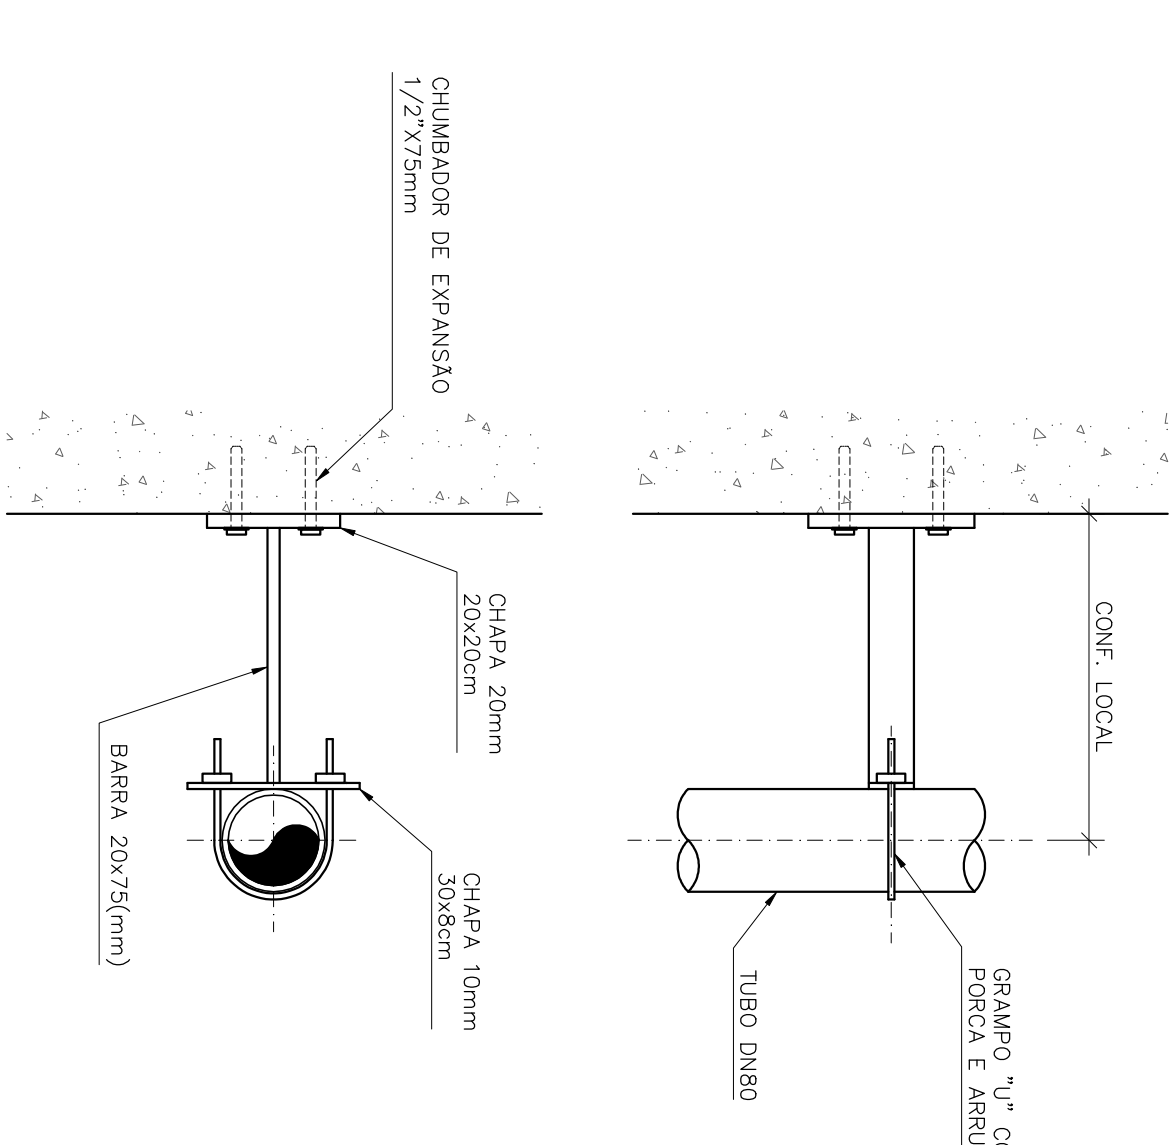


CORTE A-A

ESCALA 1/25

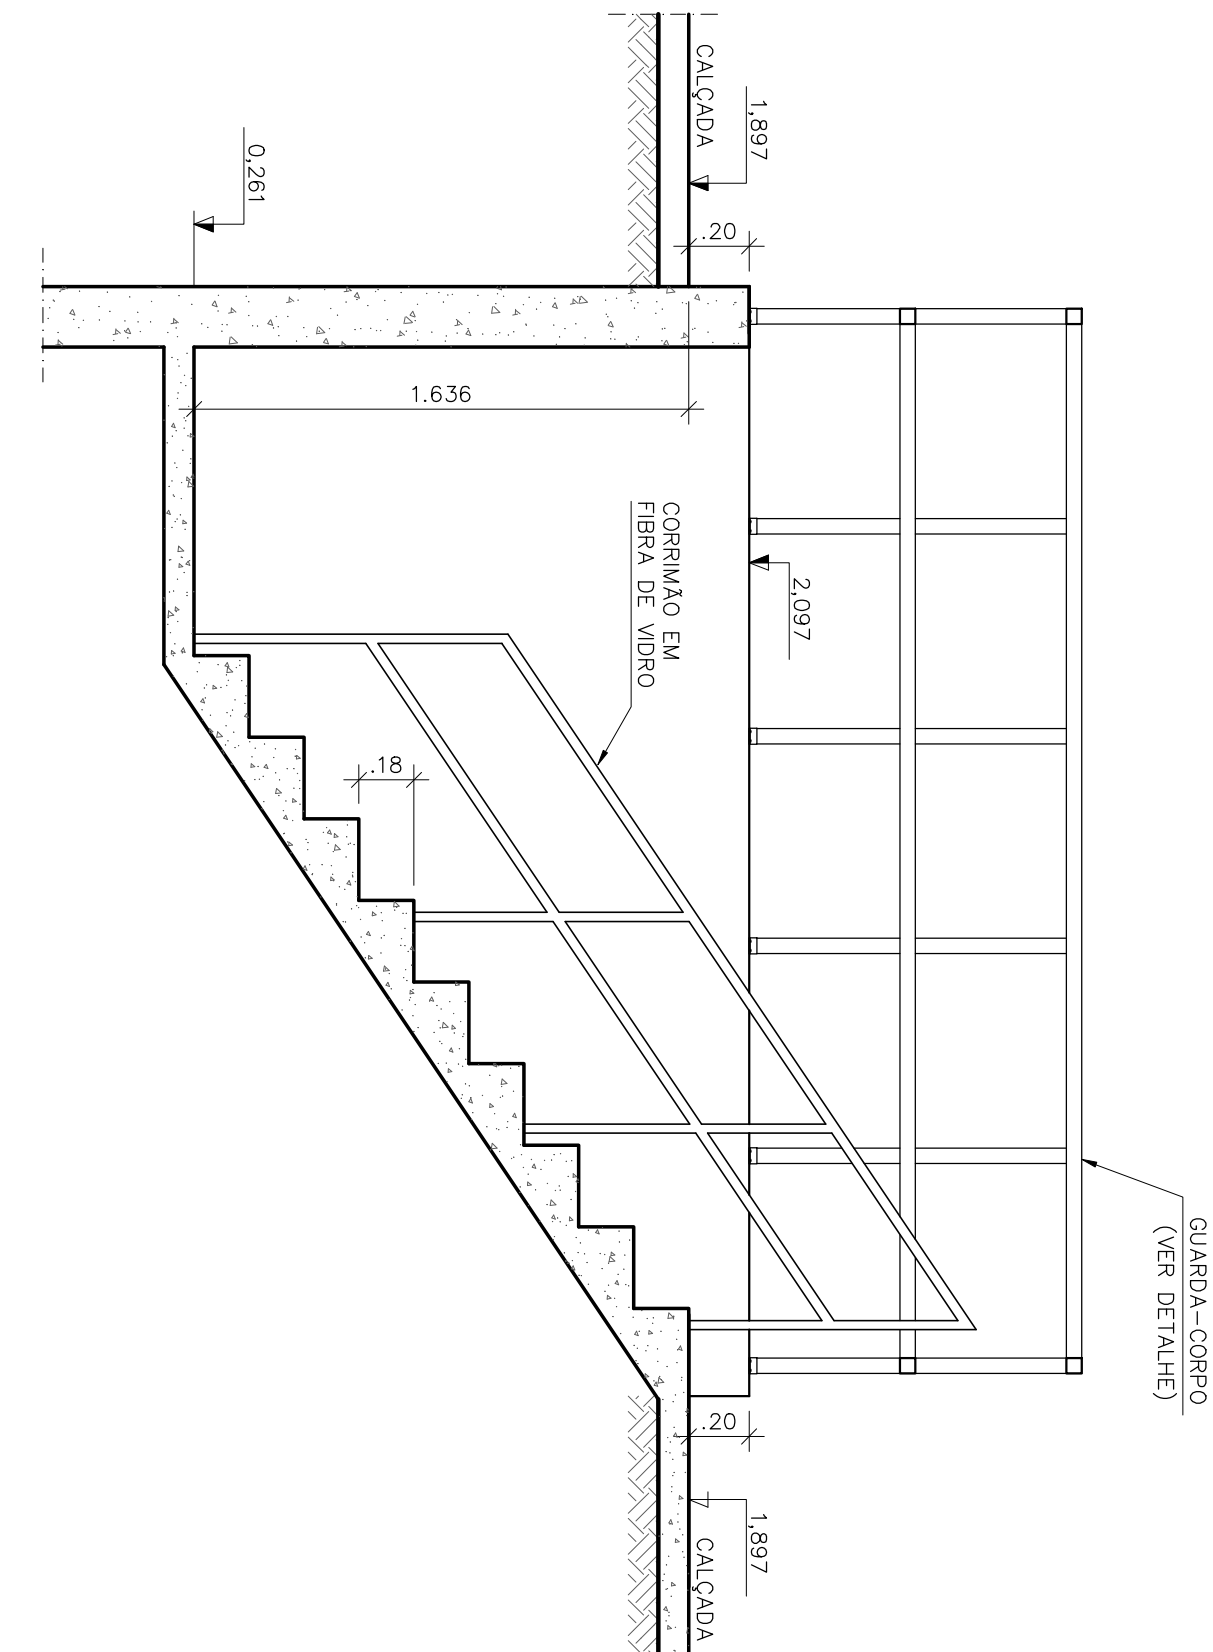

CAIXA PONTO DE ÁGUA

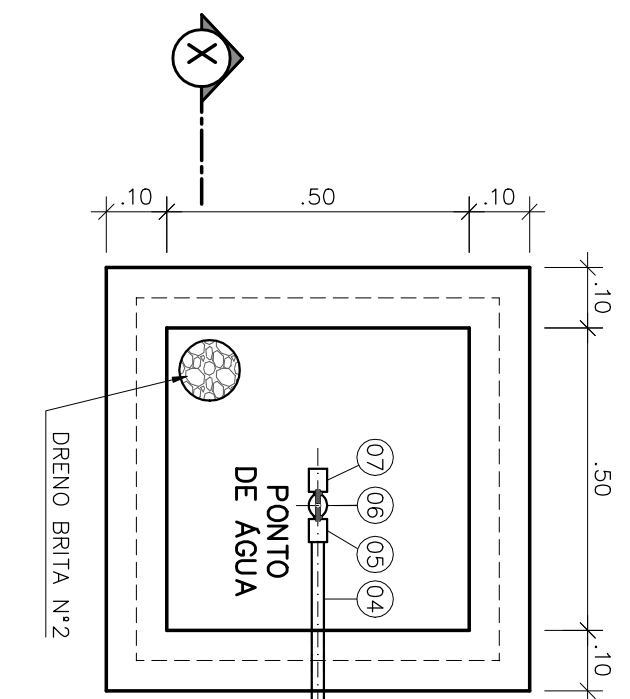

PLANTA


ESCALA 1/125

LISTA DE MATERIAL – PONTO DE ÁGUA

ITEM	DESCRIÇÃO	DIÂMETRO MATERIAL	QUANT.	OBS.
1	TUBO PVC JE	75	PVC	-
2	COLAR TOMADA C/ TRAMAS	80x1/2"	PVC	01
3	ADAPT. SOL. CURTO BR.	20x1/2"	PVC	01
4	TUBO PVC RÍGIDO SOLÁVEL	20	PVC	-
5	LUA SOLA E C/ ROSCA	20x1/2"	PVC	02
6	REGISTRO ESFERA BOMBILETA	1/2"	PVC	01
7	LUA COM ROSCA	1/2"	PVC	01

CORTE X-X

ESCALA 1/125

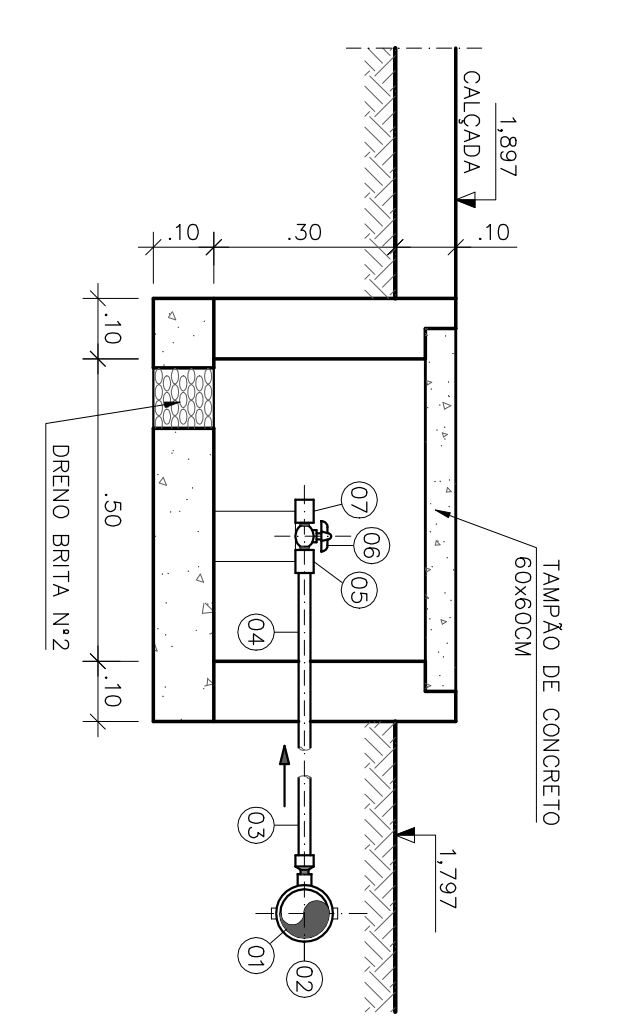

LISTA DE MATERIAL DA ELEVATÓRIA

ITEM	DISCRIMINAÇÃO	UNID.	MATERIAL	DN (mm)	QUANT.	OBS.
01	TUBO COM PONTA E FLANGE PN10 L=0,70m	PÇ	FTF	200	01	
02	ADUJA DE PAREDE COM FLANGE PN10	PÇ	FTF	200	02	
03	HRCI-HASTE C/ ROSCA E BOCA DE CHAVE L=2,00m	PÇ	FTF	1,1/8"	02	
04	CAIXA SIFONADA 100x150x50mm	PÇ	PVC	-	01	
05	PMS - PEDESTAL DE MANEIRA SIMPLES	PÇ	FTF	-	02	
06	TUBO COM PONTAS L=0,70m	PÇ	PVC	200	01	
07	TUBO COM PONTA E FLANGE PN10 L=1,00m	PÇ	FTF	200	01	
08	CURVA 45° COM BOLSAS JUNTA ELÁSTICA JCS	PÇ	FTF	200	02	
09	TUBO COM PONTAS L=3,60m	PÇ	FTF	200	01	
10	TUBO COM PONTAS L=0,50m	PÇ	FTF	200	01	
11	BOMBA SUBMERSÍVEL Q=3,0 l/s Hmax=4,90 mca	CJ	-	2"	02	
12	TUBO COM FLANGES PN10 L=4,31m	PÇ	FTF	80	02	
13	CURVA 90° COM FLANGES PN10	PÇ	FTF	80	02	
14	VALVULA DE RETENÇÃO P/ ESG. COM FLANGES PN10	PÇ	FTF	80	02	
15	REGISTRO CHATO COM FLANGES PN10	PÇ	FTF	80	03	
16	CURVA 45° COM FLANGES PN10	PÇ	FTF	80	04	
17	JUNÇÃO 45° COM FLANGES PN10	PÇ	FTF	80	02	
18	TOCO COM FLANGES PN10 L=0,25m	PÇ	FTF	80	03	
19	FLANGE CEGO	PÇ	FTF	80	01	
20	TE DE REDUÇÃO COM FLANGES PN10	PÇ	FTF	80x50	01	
21	REGISTRO CHATO COM FLANGES PN10	PÇ	FTF	50	01	
22	VENTOSA PARA ESGOTO COM FLANGE PN10	PÇ	FTF	50	01	
23	TUBO COM PONTA E FLANGE PN10 L=1,85m	PÇ	FTF	80	01	
24	CURVA 45° COM BOLSAS JUNTA ELÁSTICA JCS	PÇ	FTF	80	01	
25	TUBO COM PONTAS L=0,55m	PÇ	FTF	80	02	
26	TE COM BOLSAS JE JCS E FLANGE PN10	PÇ	FTF	80x80	01	
27	CURVA 90° COM BOLSAS JUNTA ELÁSTICA JCS	PÇ	FTF	80	02	
28	TUBO COM PONTAS L=0,65m	PÇ	FTF	80	02	
29	TUBO COM PONTA E FLANGE PN10 L=0,75m	PÇ	FTF	80	01	
30	TUBO COM PONTAS L=2,10m	PÇ	FTF	80	01	
31	JOELHO 90° P/ ESGOTO	PÇ	PVC	50	03	
32	TUBO RÍGIDO P/ ESGOTO L=6,00m	PÇ	PVC	50	01	
TUBULAÇÃO DE AR (BIOTILTRO)						
33	TUBO CLINDRICO L=2,30m	PÇ	FIBRA DE VIDRO	150	01	
34	TUBO CLINDRICO L=0,50m	PÇ	FIBRA DE VIDRO	150	01	
35	TUBO CLINDRICO L=0,42m	PÇ	FIBRA DE VIDRO	150	01	
36	C 90°	PÇ	FIBRA DE VIDRO	150	02	
37	TUBO CLINDRICO L=1,60m	PÇ	FIBRA DE VIDRO	150	01	
38	TUBO CLINDRICO L=0,97m	PÇ	FIBRA DE VIDRO	150	01	
39	T JE	PÇ	FIBRA DE VIDRO	150	01	
ACESSÓRIOS						
ABF 10	BORRACHA	50	02			
ABF 10	BORRACHA	80	24			
ABF 10	BORRACHA	200	02			
PPF 10	AG	16x80	200			
PPF 10	AG	20x90	16			
TAMPÕES						
TD-600	MODELO ESTANQUE	PÇ	FTF	600	01	

OBSERVAÇÃO

- 1-A ESPESSURA DAS PAREDES E A VERIFICAÇÃO DA NECESSIDADE DE ESPALHAMENTO ENTRE O POÇO DE SUÇÃO E A CAIXA DE ÁREA SERÃO DEFINIDAS PELO ESTRUTURAL
- 2-PARA LIMPEZA DA CAIXA DE ÁREA, QUANDO NECESSÁRIA, A GRADE DE PISO DEVERÁ SER REMOVIDA E COM AUXÍLIO DE UM CAMINHÃO LIMPA FOSSE SUCAR O EXCESSO ACUMULADO NO FUNDO

NOTAS

- 1-COTAS E ELEVACOES EM METRO, DIAMETRO EM MILIMETRO, EXCETO ONDE INDICADO
- 2-CONFIRMAR MEDIDAS NO LOCAL
- 3-EXTRAIVAR EM TUBO FTF DN200, CONFORME PLANTA DE LOCALIZAÇÃO, OBEDECENDO A INCLINAÇÃO MÍNIMA DE 0,35% COM VALVULA FLAP NA EXTREMIDADE
- 4-O FORMATO DO BIOTILTRO APRESENTADO NESTE PROJETO É ILUSTRATIVO, O BIOTILTRO PODERÁ SER CIRCULAR OU RETANGULAR CONFORME PROJETO PADRÃO A-000-000-00-5-X-0021 E AS DIMENSÕES DO BIOTILTRO DEVERÃO SER DE ACORDO COM O PROJETO PADRÃO E SERÃO DEFINIDAS PELA CESAN.
- 5-A BOMBA DEVERÁ SER FORNECIDA COMPLETA PELO FABRICANTE COM ACESSÓRIOS

