

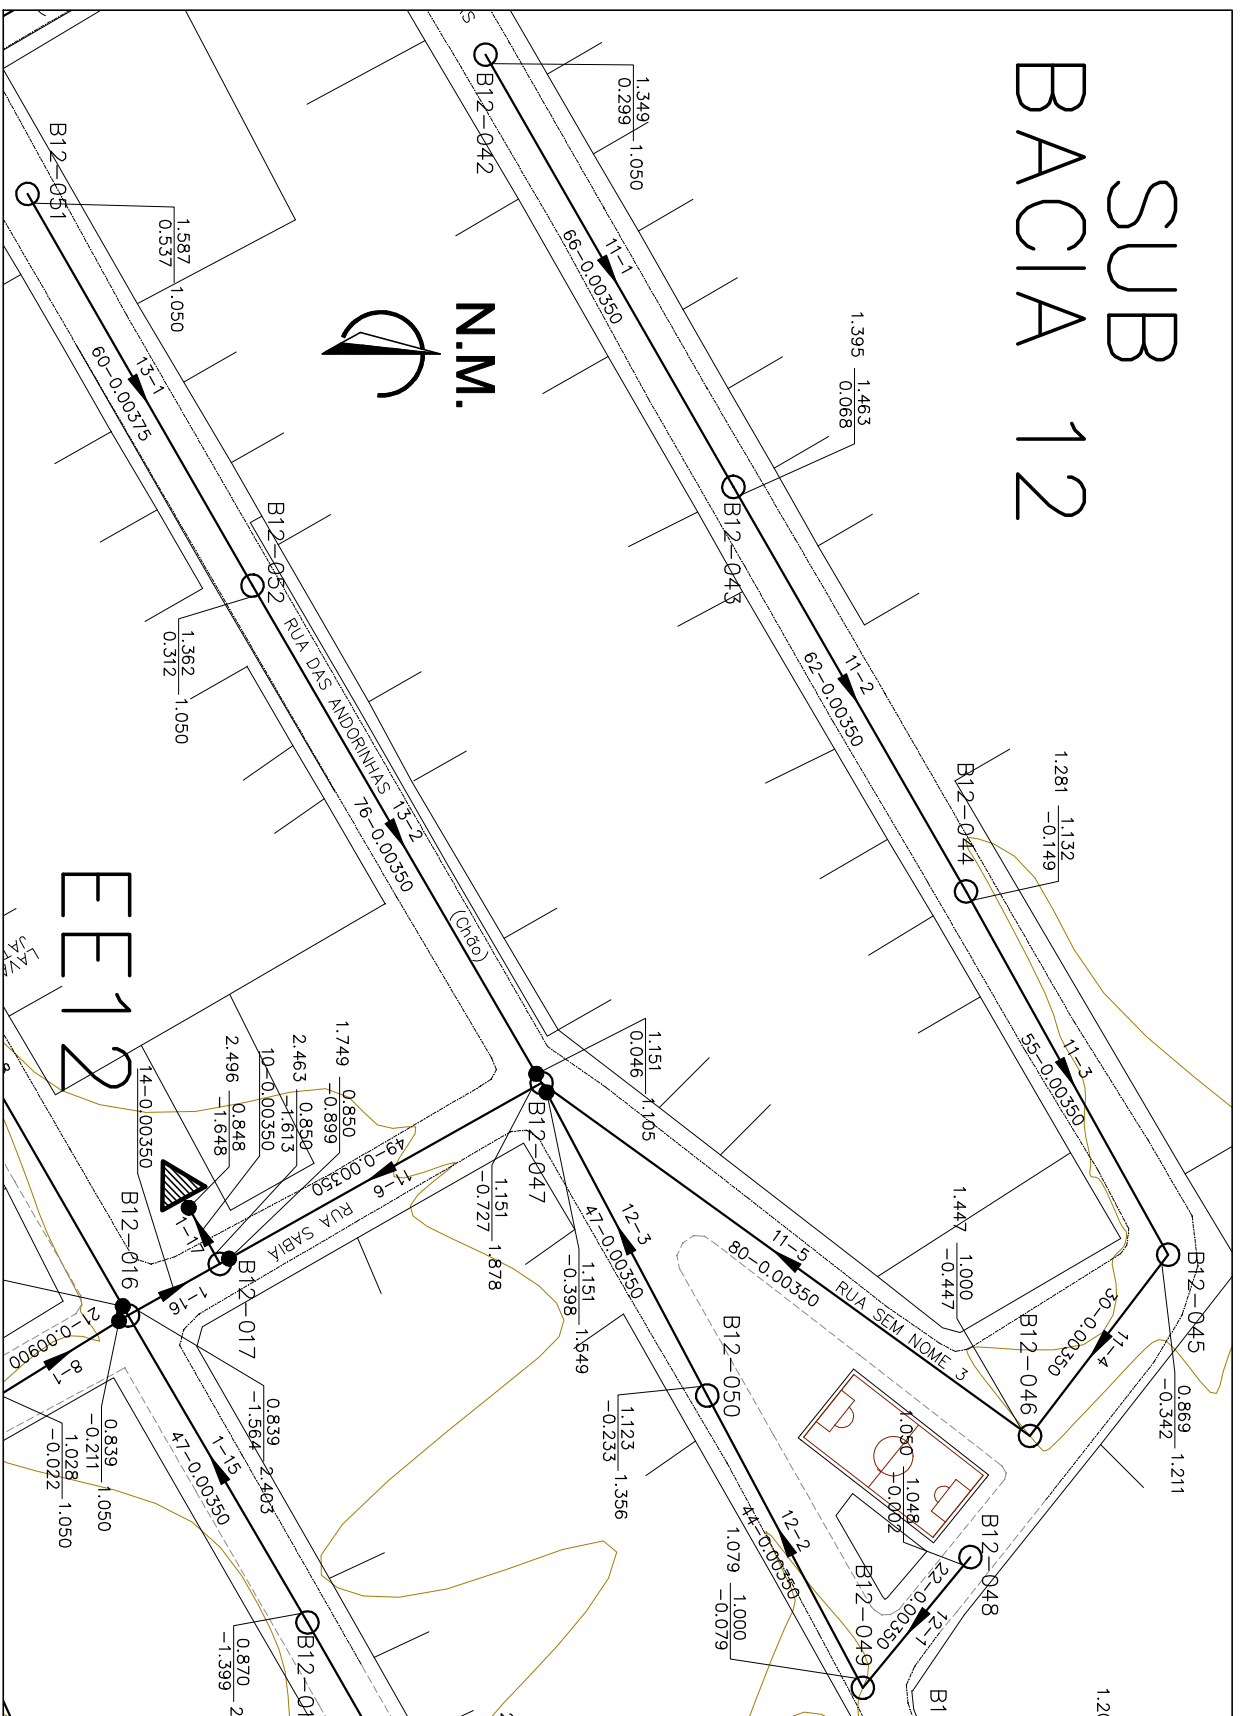


	COR	ESP.
1	07	0,1
2	07	0,2
3	07	0,3
4	07	0,4
5	07	0,5
6	07	0,6
7	07	0,25
8	07	0,09
9	07	0,15
140	140	0,15
162	162	0,15

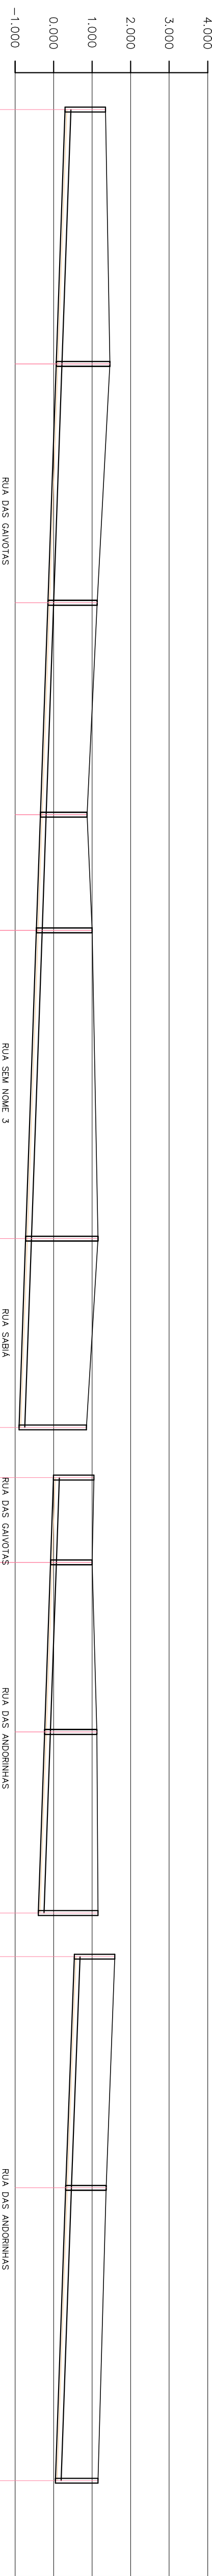

PLANTA BAIXA – COLETORES 11, 12 E 13
ESC. 1:1000

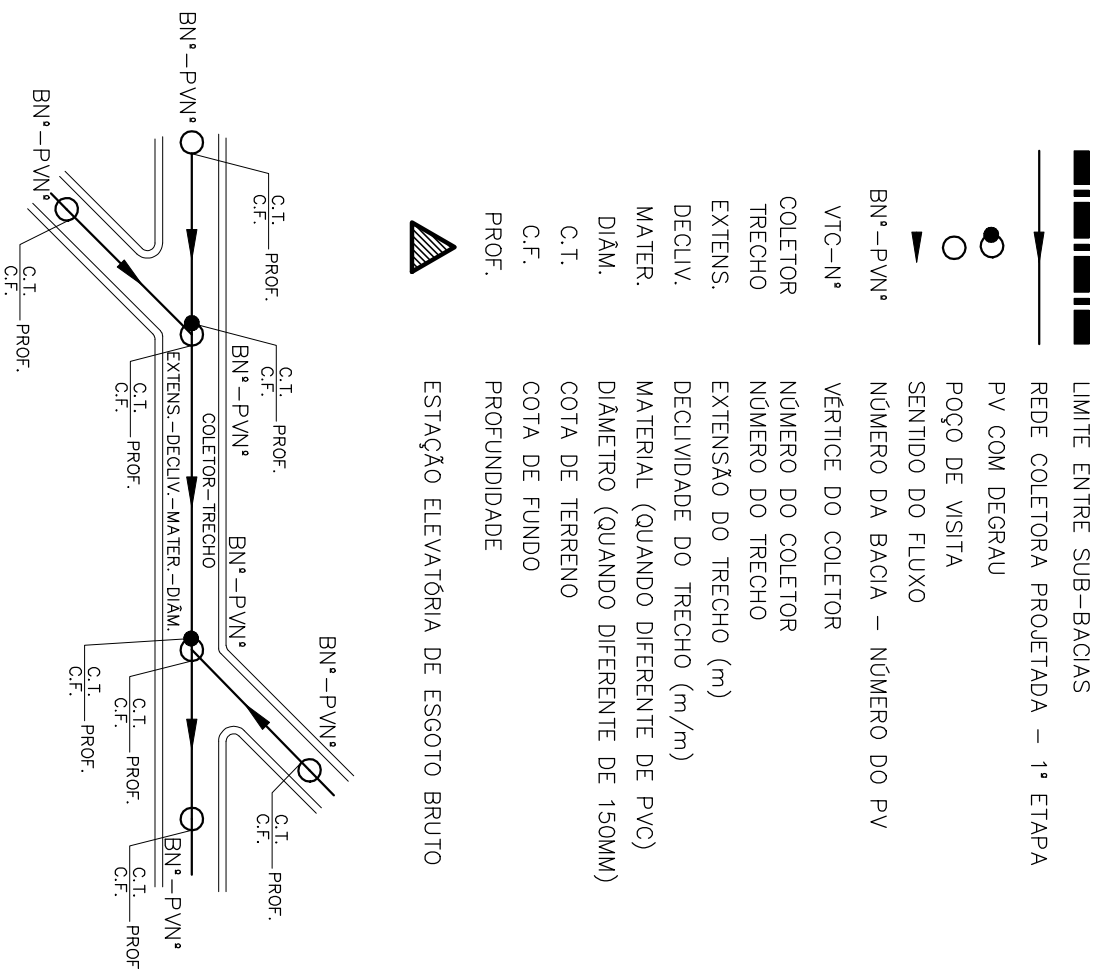

POÇO DE VISITA	COI. DO TERRENO (m)	COI. DA CERRARIZ INFERIOR (m)	PROFUNDIDADE (m)	TECHO (cm)-DIÁMETRO(mm)	DECLIVIDADE (%)	EXTENSÃO ACUMULADA (m)	VAZÃO (l/s)	MATERIAL
B12-042			1.050	11-1 6,25 0,00350	66	0,0641	0,1244	PVC
B12-043			1.395	11-2 6,25 0,00350	128	0,1779	0,1244	PVC
B12-044			1.281	11-3 6,25 0,00350	183	0,1779	0,1244	PVC
B12-045			1.211	11-4 6,25 0,00350	213	0,2071	0,1244	PVC
B12-046			1.447	11-5 6,25 0,00350	233	0,2071	0,1244	PVC
B12-047			1.878	11-6 6,25 0,00350	342	0,5746	0,1244	PVC
B12-048			1.050	12-1 6,25 0,00350	22	0,0214	0,0442	PVC
B12-049			1.079	12-2 6,25 0,00350	66	0,0442	0,0583	PVC
B12-050			1.356	12-3 6,25 0,00350	113	0,1099	0,1244	PVC
B12-051			1.050	13-1 6,25 0,00350	69	0,0583	0,1244	PVC
B12-052			1.050	13-2 6,25 0,00350	136	0,1322	0,1244	PVC
B12-053			1.105					

PERFIL - COLETOR 11
ESC.: VERT.: 1:100
HORIZ.: 1:1000

PERFIL - COLETOR 12
ESC.: VERT.: 1:100
HORIZ.: 1:1000

PERFIL – COLETOR 13
ESC.: VERT.: 1:100
HORIZ.: 1:1000

- # NOTAS:
- 1 - DIMENSÕES E ELEVAÇÕES EM METRO, EXCETO ONDE INDICADO.
 - 2 - NOS RECHOS ONDE A REDE POSSUI RECORRIMENTO INTERIOR A 0,90m, A MESMA DEVERÁ SER PARA CADA PÓDIO POR ENLAPELAMENTO DE 0,10m, NA LARGURA DE (DIÂMETRO+0,20M PARA CADA LAJO) E ESPESURA DE 0,05m.
 - 3 - A TUBULAÇÃO COLETORA, COM DIÂMETROS INFERIORES OU IGUAIS A 200MM, SERÃO EM PVC COM JUNTAS ELÁSTICAS E DEVERÁ ATENDER A NBR 7362, SENDO O COTAMENTO INDICADO, TODO DIÂMETRO, EM PLANTA, NÃO ESPECIFICADO E 150mm/PVC.
 - 4 - O RECORRIMENTO DO TUBO EM MATERIAL GRANULAR DEVERÁ SER NO MÍNIMO DE 10 CM A PARTIR DA GERÁZIA SUPERIOR.
 - 5 - O REATROSO DE VALA DEVERÁ PROCEDER DE ACORDO COM A PRESCRIÇÃO TÉCNICA DE SERVIÇO DA CEMSA.
 - 6 - AS INTERFERÊNCIAS FORMAM IDENTIFICADOS CONFORME DADOS DO LEVANTAMENTO TOPOGRÁFICO FORNECIDO PELA CEMSA, É POSSÍVEL, QUE POR OCASIÃO DA OBRA, SURTAM OUTRAS INTERFERÊNCIAS NÃO CADASTRAIS E CASO AS MESMAS VENHAM INTERFERIR NO TRÁFEGO DA REDE, SERÁ NECESSÁRIO AJUSTE NO PROJETO, ALÉM DISSO CUIDADOS DEVERÃO SER TOMADOS PARA NÃO DANIFICAR A REDE DE ABASTECIMENTO DE ÁGUA QUE CERTAMENTE EXISTE NA RUA E NÃO FOI IDENTIFICADA.

ESTE DESENHO É PROPRIEDADE DA
COMPANHIA ESPÍRITO SANTENSE DE
SANEAMENTO – CESAN E NÃO PODE
SER COPIADO SEM SUA AUTORIZAÇÃO.

[illegible]