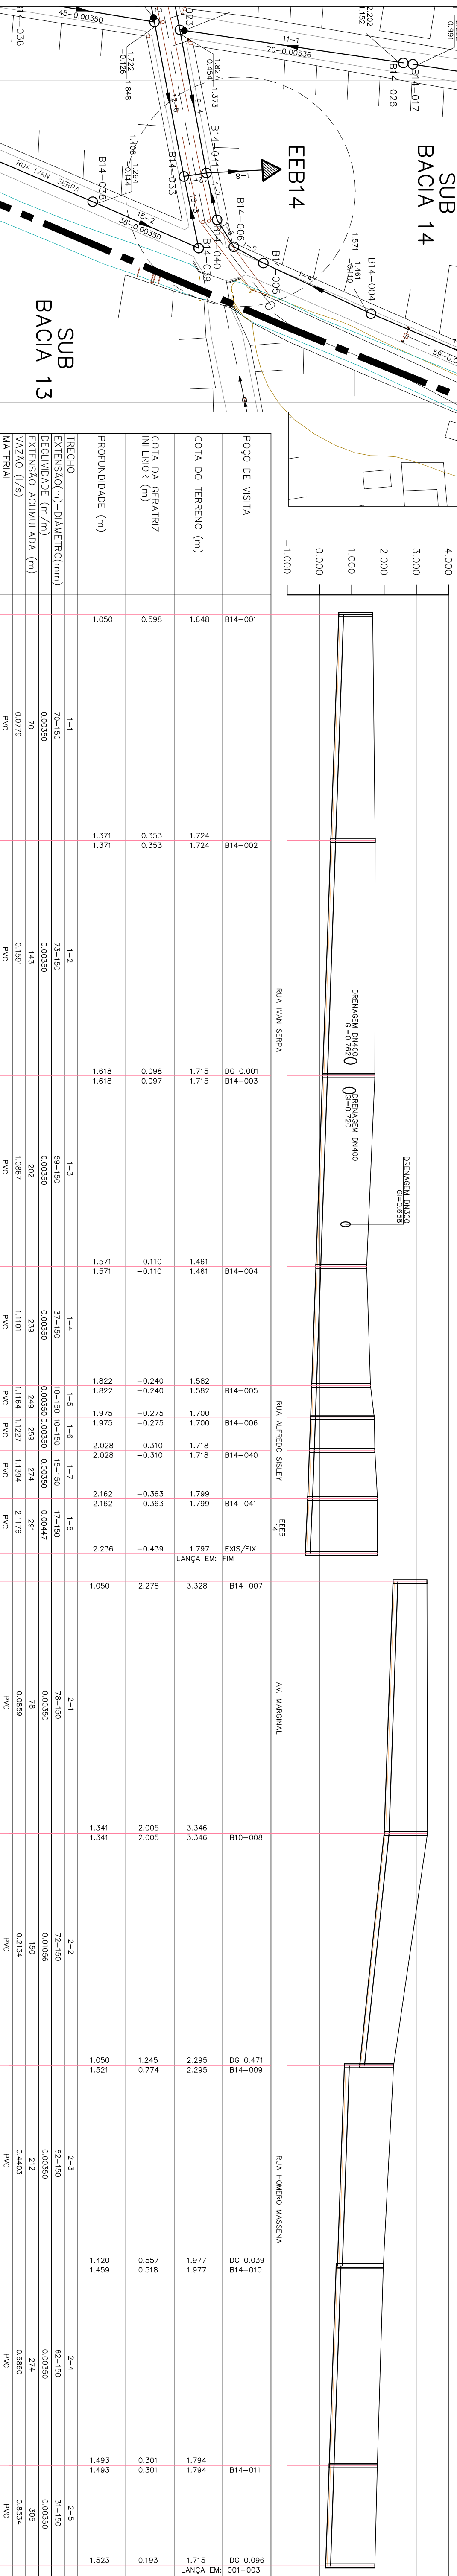
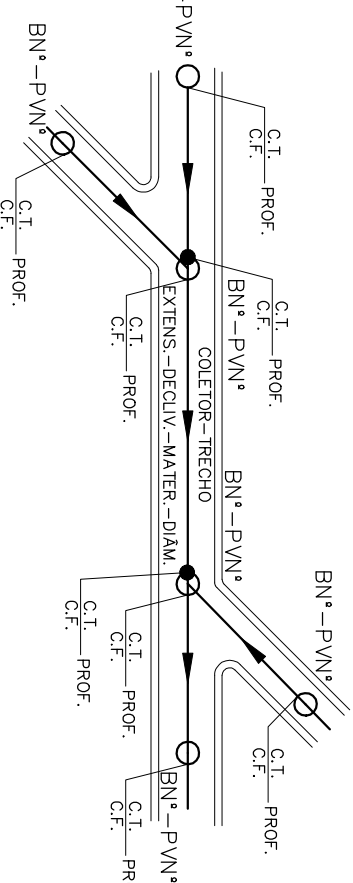
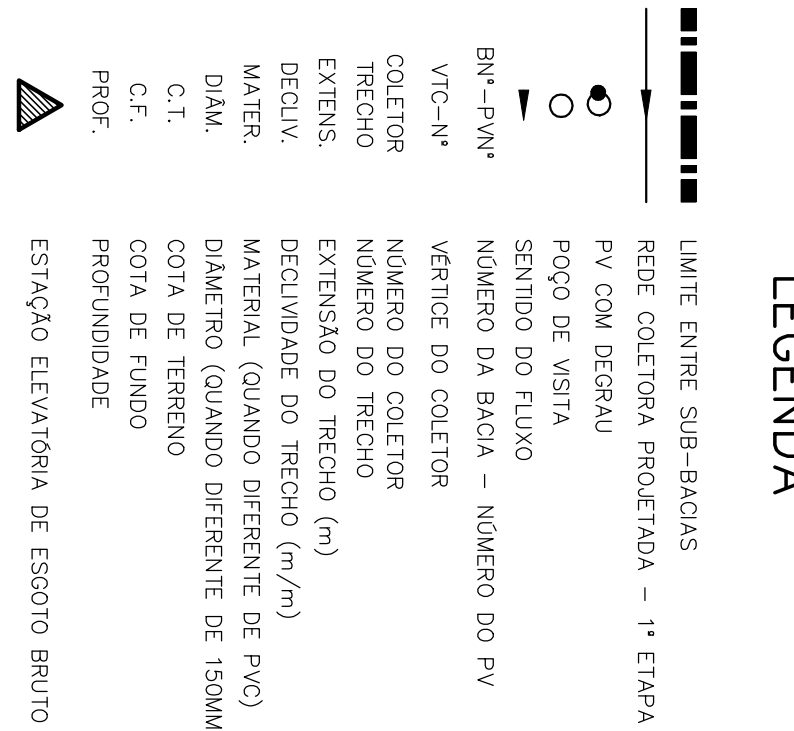
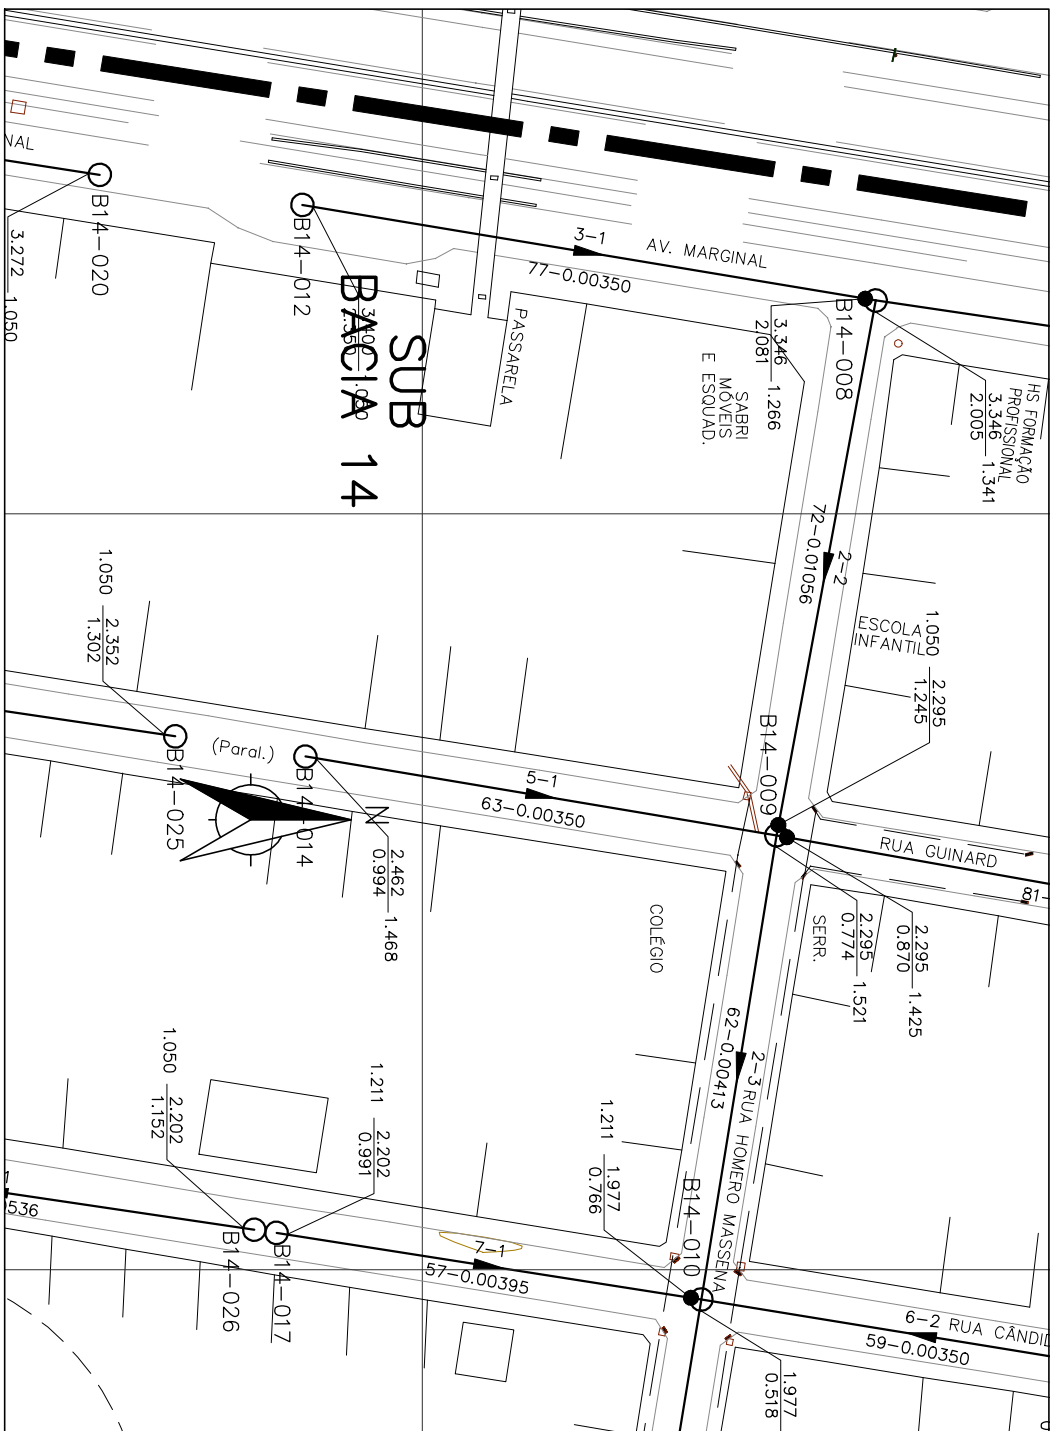
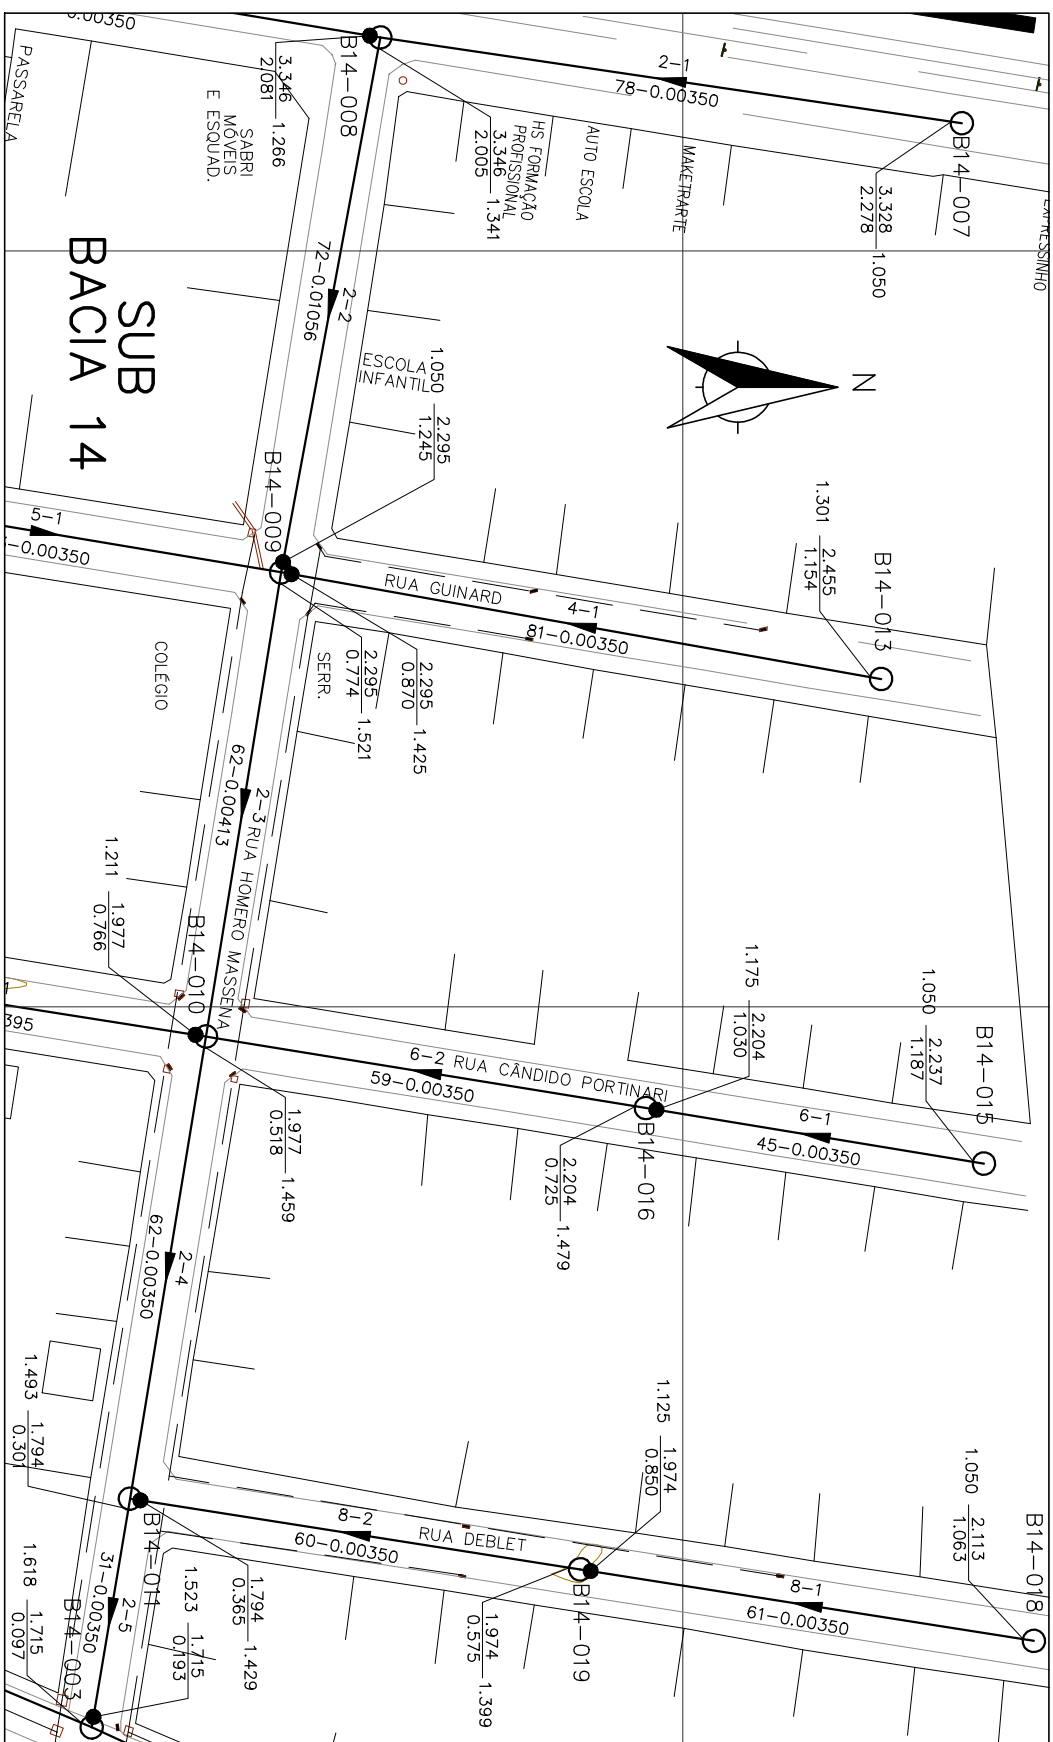
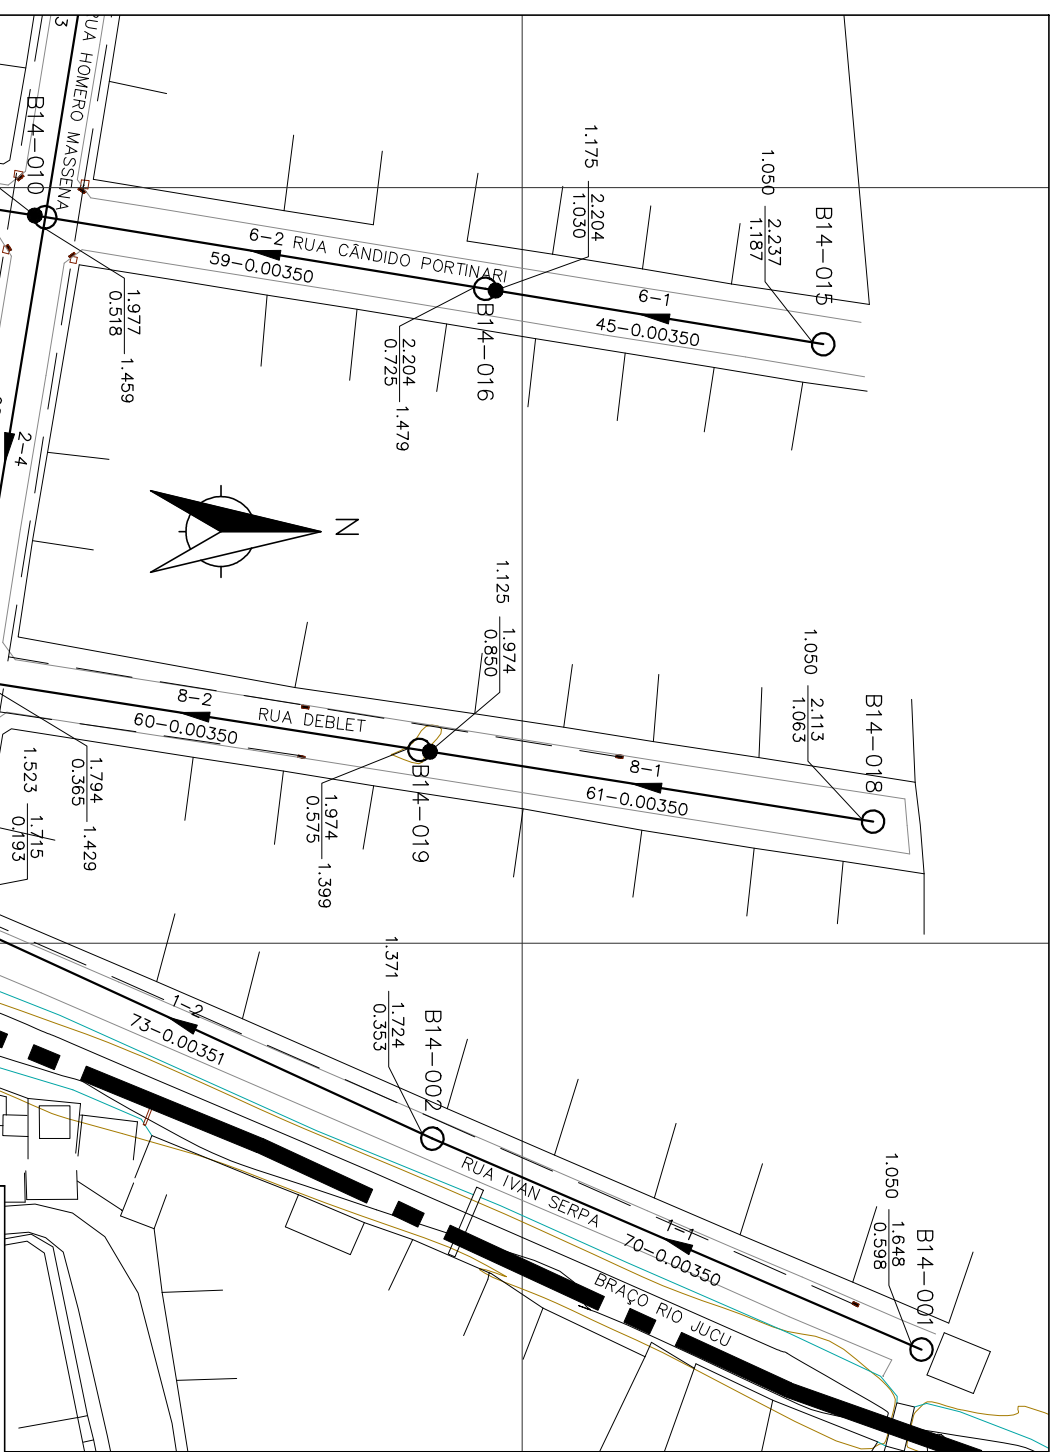


	COR	ESP.
1	07 0,1	
2	07 0,2	
3	07 0,3	
4	07 0,4	
5	07 0,5	
6	07 0,6	
7	07 0,25	
8	07 0,09	
9	07 0,15	
140	140 0,15	
162	162 0,15	

[illegible]

- # NOTAS:
- 1 – DIMENSÕES E ELEVAÇÕES EM METRO, EXCETO ONDE INDICADO.
 - 2 – NOS TRECHOS ONDE A REDE POSSUIR RECORRIMENTO INTERIOR, A MESMA DEVERÁ SER PROJEADA POR ENLAPAMENTO DE 0,90m. A LARGURA DE (DIAMETRO+20 CM PARA CADA LAJO) E ESPESURA DE 0,10m.
 - 3 – A TUBULAÇÃO COLETORA COM DIÂMETROS INTERIORES OU IGUAIS A DIÂMETRO SERÃO EM PVC COM JUNTAS ELÁSTICAS E DEVERÁ ATENDER A NBR 7362, EXCETO ONDE INDICADO. TODO DIÂMETRO, EM PLANTA, NÃO ESPECIFICADO É DN150mm/PVC.
 - 4 – O RECORRIMENTO DO TUBO EM MATERIAL GRANULAR DEVERÁ SER NO MÍNIMO DE 10 CM A PARTIR DA GERÁTRIZ SUPERIOR.
 - 5 – O REATERO DE VAZIA DEVERÁ PROCEDER DE ACORDO COM A PRESCRIÇÃO TÉCNICA DE SERVIÇO DA CEMSA.
 - 6 – AS INTERFERÊNCIAS FORMAM IDENTIFICADOS CONFORME DADOS DO LEVANTAMENTO TOPOGRÁFICO FORNECIDO PELA CEMSA, É POSSÍVEL, QUE POR OCASIÃO DA OBRA, SURTAM OUTRAS INTERFERÊNCIAS NÃO CADASTRADAS E CASO AS MESMAS VENHAM INTERFERIR NO TRILHADO DA REDE, SERÁ NECESSÁRIO AJUSTE NO PROJETO. ALÉM DISSO CUIDADOS DEVERÃO SER TOMADOS PARA NÃO DANIFICAR A REDE DE ABASTECIMENTO DE ÁGUA QUE CERTAMENTE EXISTE NA RUA E NÃO FOI IDENTIFICADA.

[illegible]