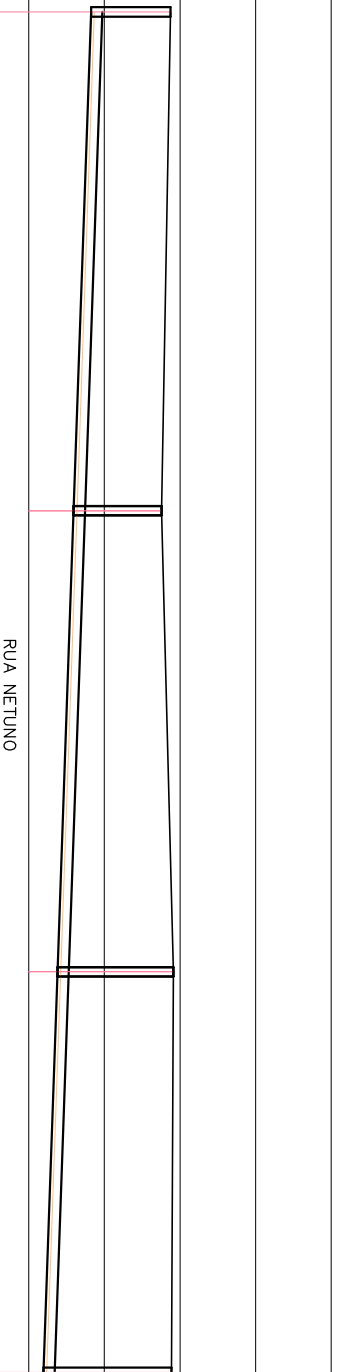
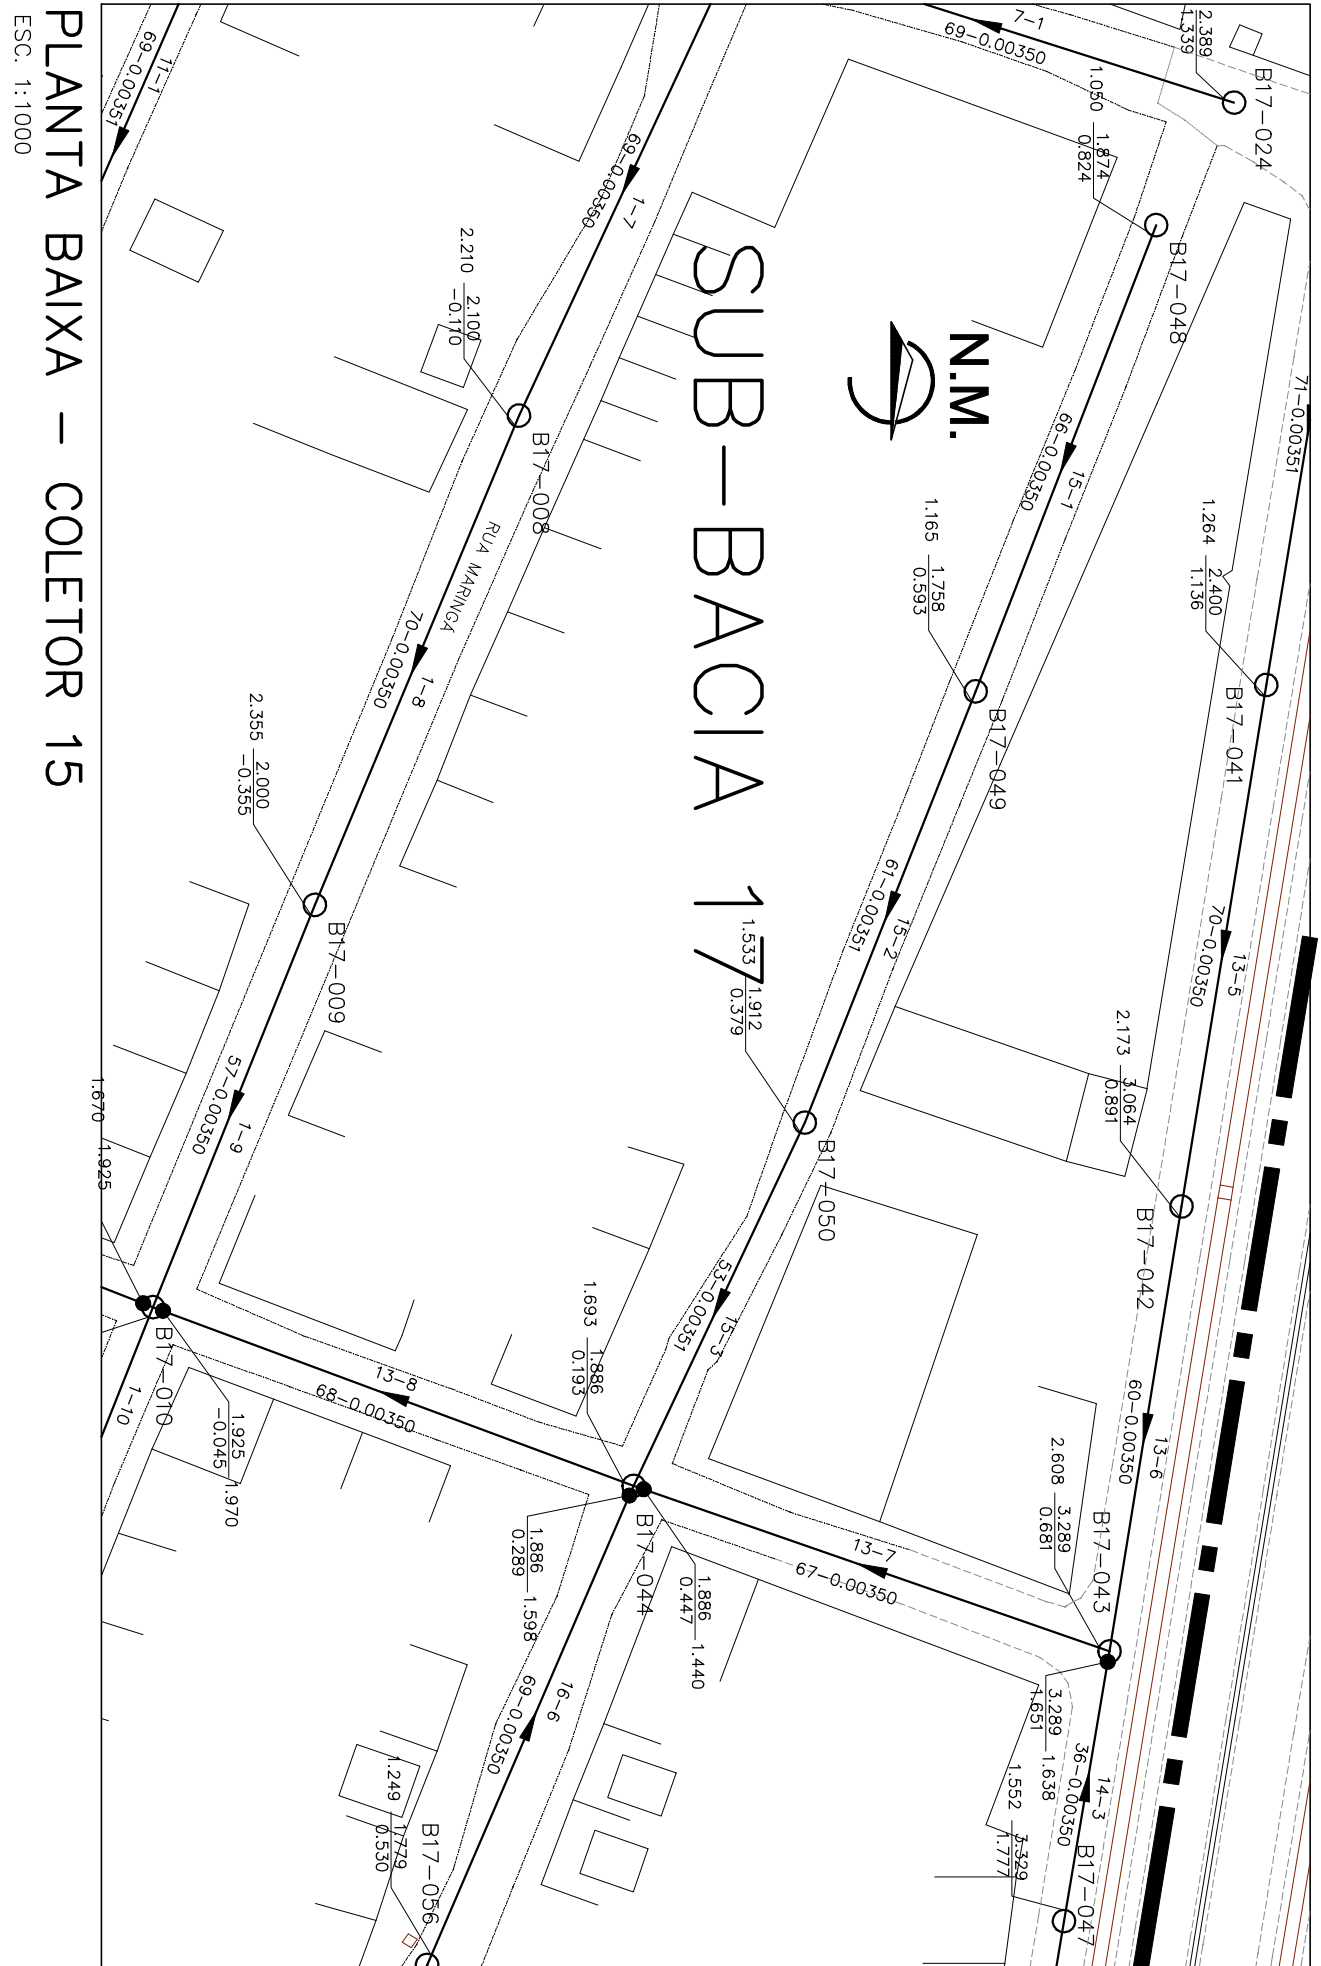
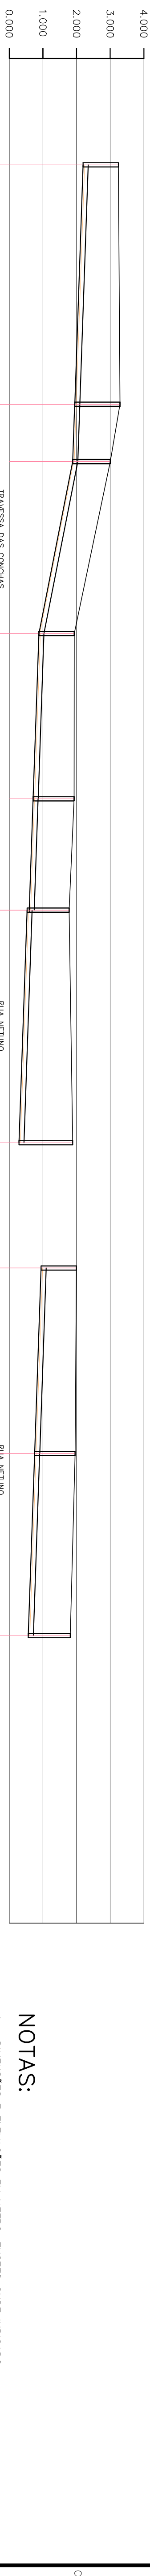


[illegible][illegible]

PERFIL – COLETOR 17

ESC.: VERI.: 1:100
HORIZ.: 1:1000

										CANCELA E SUBSTITUI O DESENHO NÚMERO: _____									
										CENTRO DE DOCUMENTAÇÃO									
										RECEBIDO: ____/____/____ Nº DOC.: ____ ASS.: ____									
										APROVAÇÃO CESAN: ASS.: ____ MATR.: ____ CANCELADO E SUBSTITUÍDO PELO DESENHO NÚMERO: ____ UNID.: ____ DATA: ____/____/____									
										EMITENTE:  Coordenador, Gerenciamento e Serviços									
										PROJETOADO: _____ CONDENADOR: _____ AUTOR: AUGUSTO OLIVEIRA NEVES CREA: 045392/0 REGIÃO: RJ DESENHO: Flávia Marmon Nunes DATA: 22 / 12 / 2010 Nº DES. PROJETISTA: _____ 087853.13.0034/00									
										DESENHADO: _____ VERIFICADO: _____ DIVISÃO: _____ AUTOR: AUGUSTO OLIVEIRA NEVES CREA: 045392/0 REGIÃO: RJ DESENHO: Flávia Marmon Nunes DATA: 22 / 12 / 2010 Nº DES. PROJETISTA: _____ 087853.13.0034/00									
										EMISSÃO CESAN PROJETOADO: _____ CREA: _____ DESENHADO: _____ VERIFICADO: _____ DIVISÃO: _____ AUTOR: AUGUSTO OLIVEIRA NEVES CREA: 045392/0 REGIÃO: RJ DESENHO: Flávia Marmon Nunes DATA: 22 / 12 / 2010 Nº DES. PROJETISTA: _____ 087853.13.0034/00									
										DADOS									
										MUNICÍPIO: WILA VELHA DISTRITO: _____ BAIRRO: PRAIA DOS REFOES									
										NOME DO EMPREENDIMENTO: IMPLANTAÇÃO SISTEMA DE ESGOTAMENTO SANITÁRIO B. JUCU, MORADA DO SOL, INTERLAGOS E P.FRUTA TÍTULO: REDE COLETOIRA DE ESGOTO – BACIA JUCU PROJETO HIDRAULICO – PLANTA PERFIL DA REDE COLETOIRA SUB-BACIA 17, COLETORES 14, 15, 16 e 17									
										ESCALA: _____ INDICADA _____ FOLHA: _____ Nº CESAN _____ A-050-001-94-5-XX-0124 REV: _____ 00									