




	COR	ESP
1	0.7	0.1
2	0.7	0.2
3	0.7	0.3
4	0.7	0.4
5	0.7	0.5
6	0.7	0.6
7	0.7	0.22
8	0.7	0.09
9	0.7	0.15
140	0.15	
162	0.15	

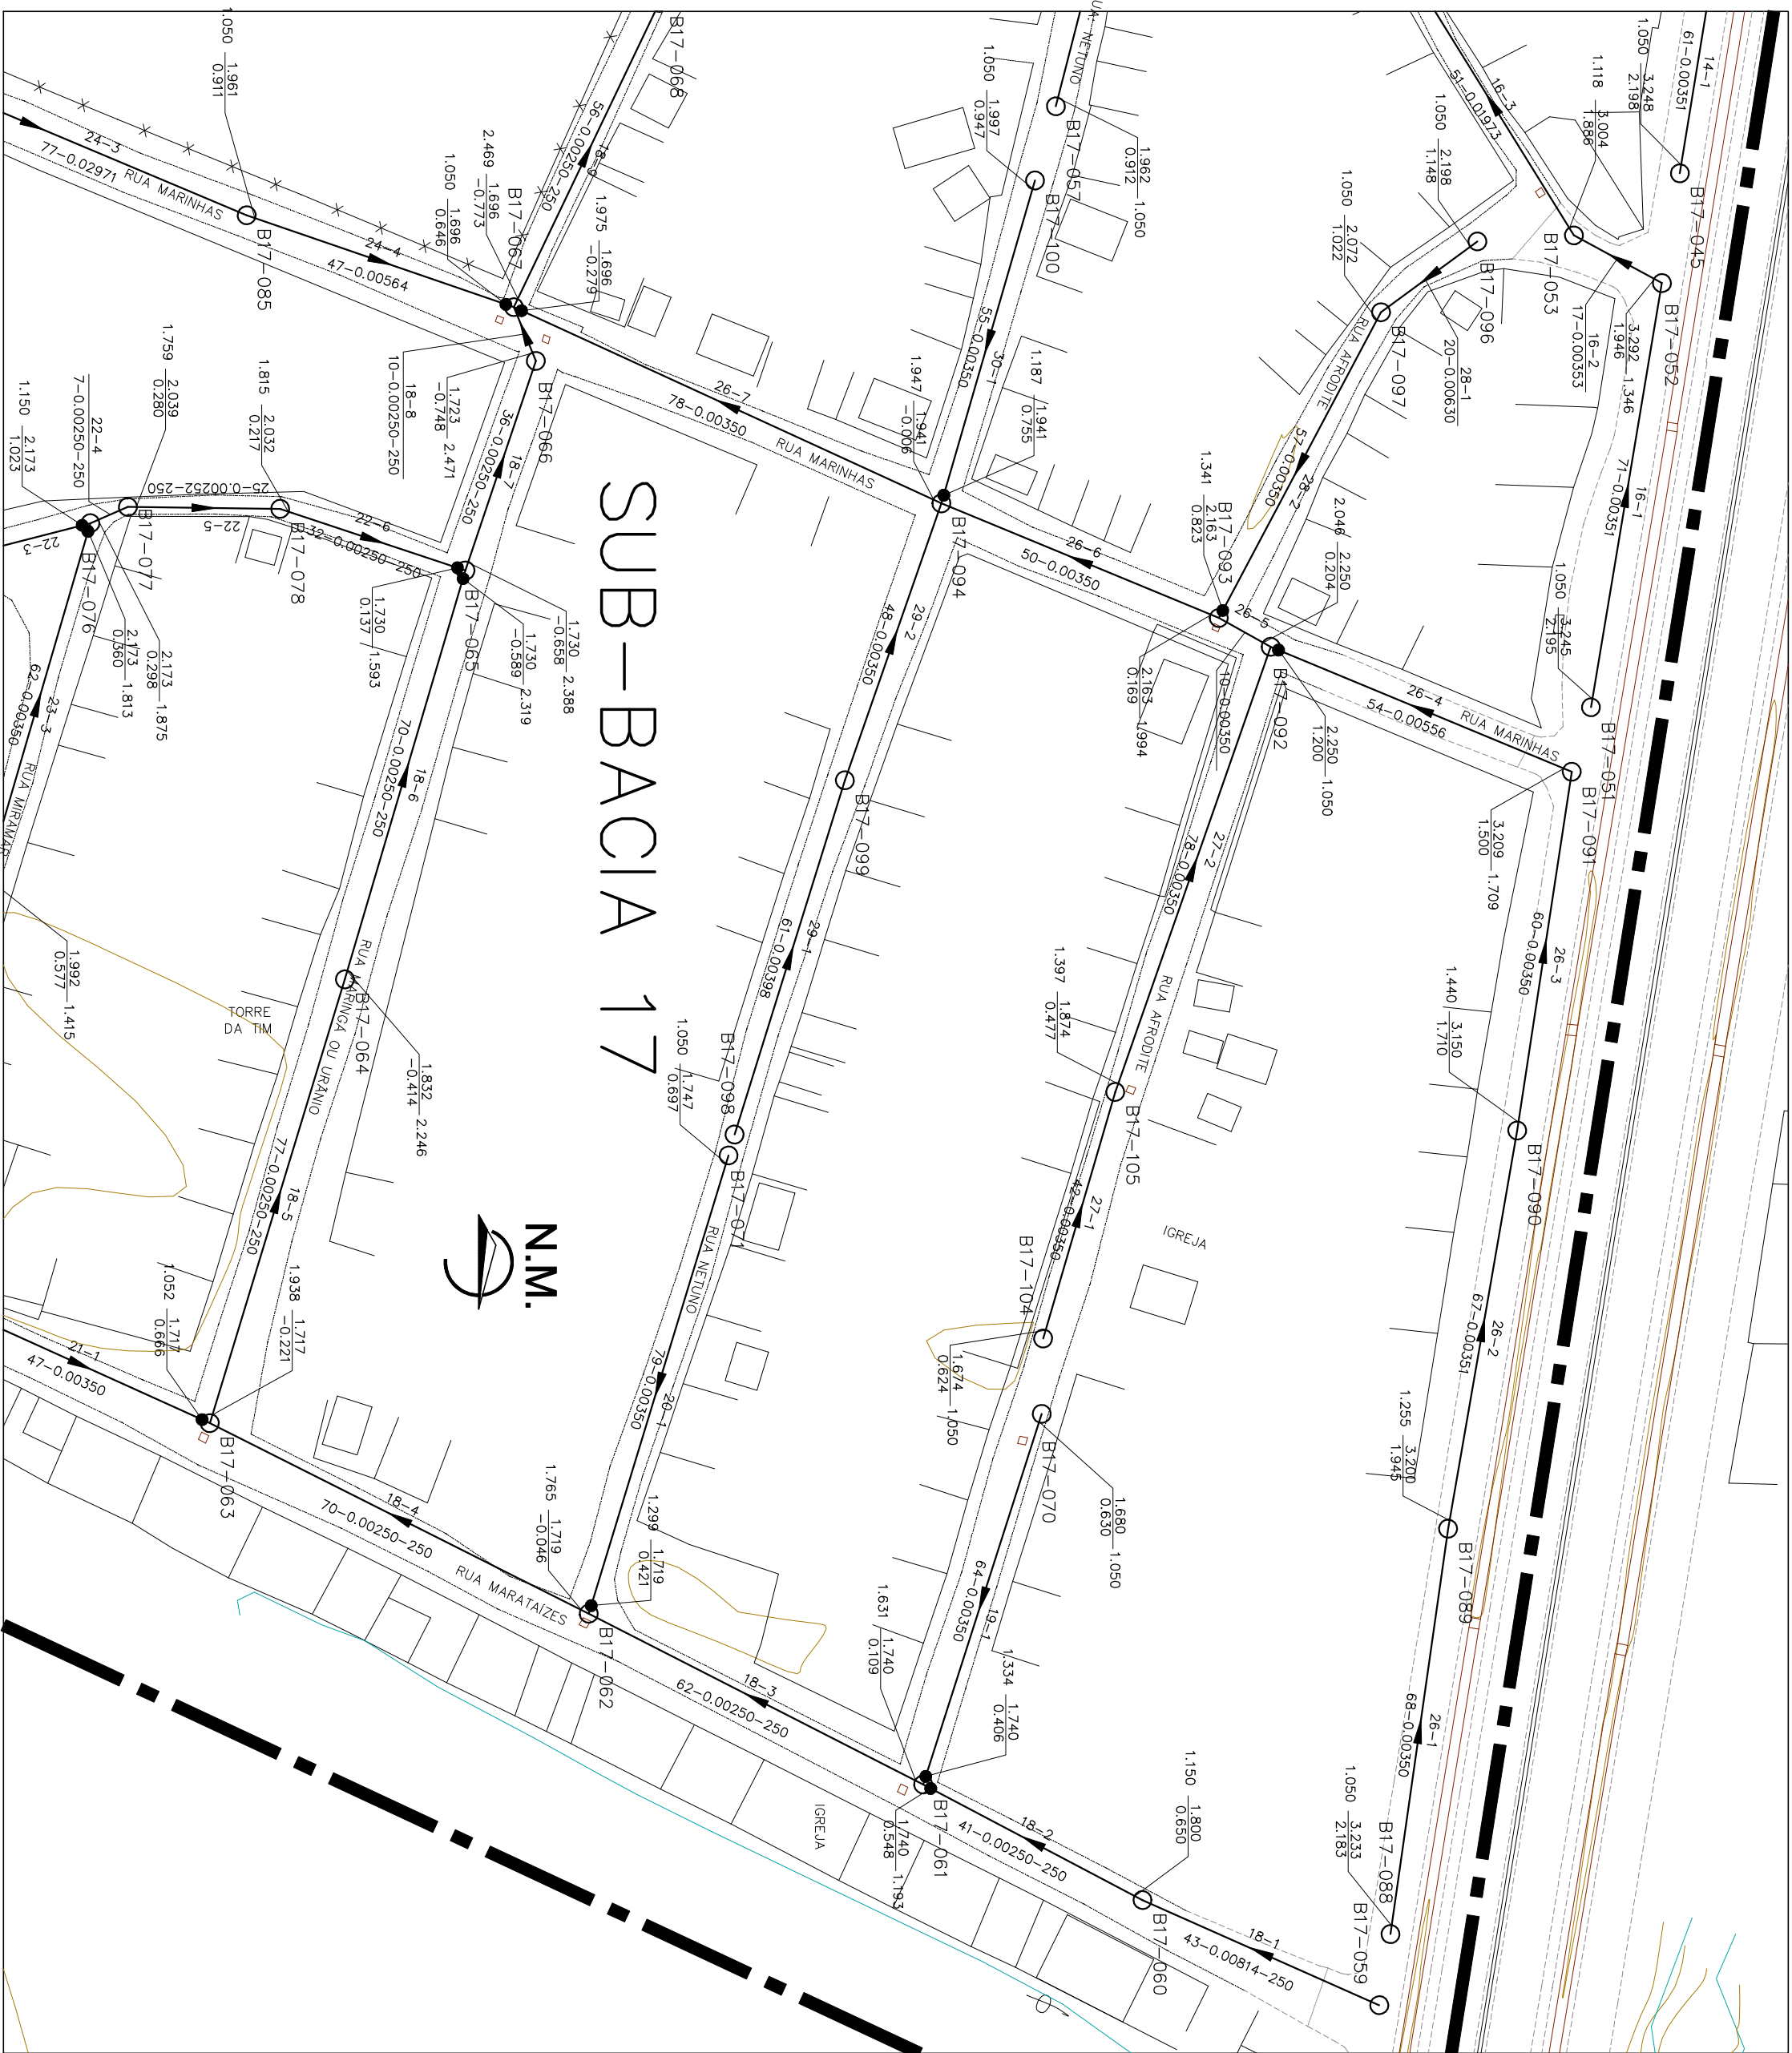


PLANTA BAIXA – COLETORES 26, 27, 28, 29 E 30
ESC. 1:1000

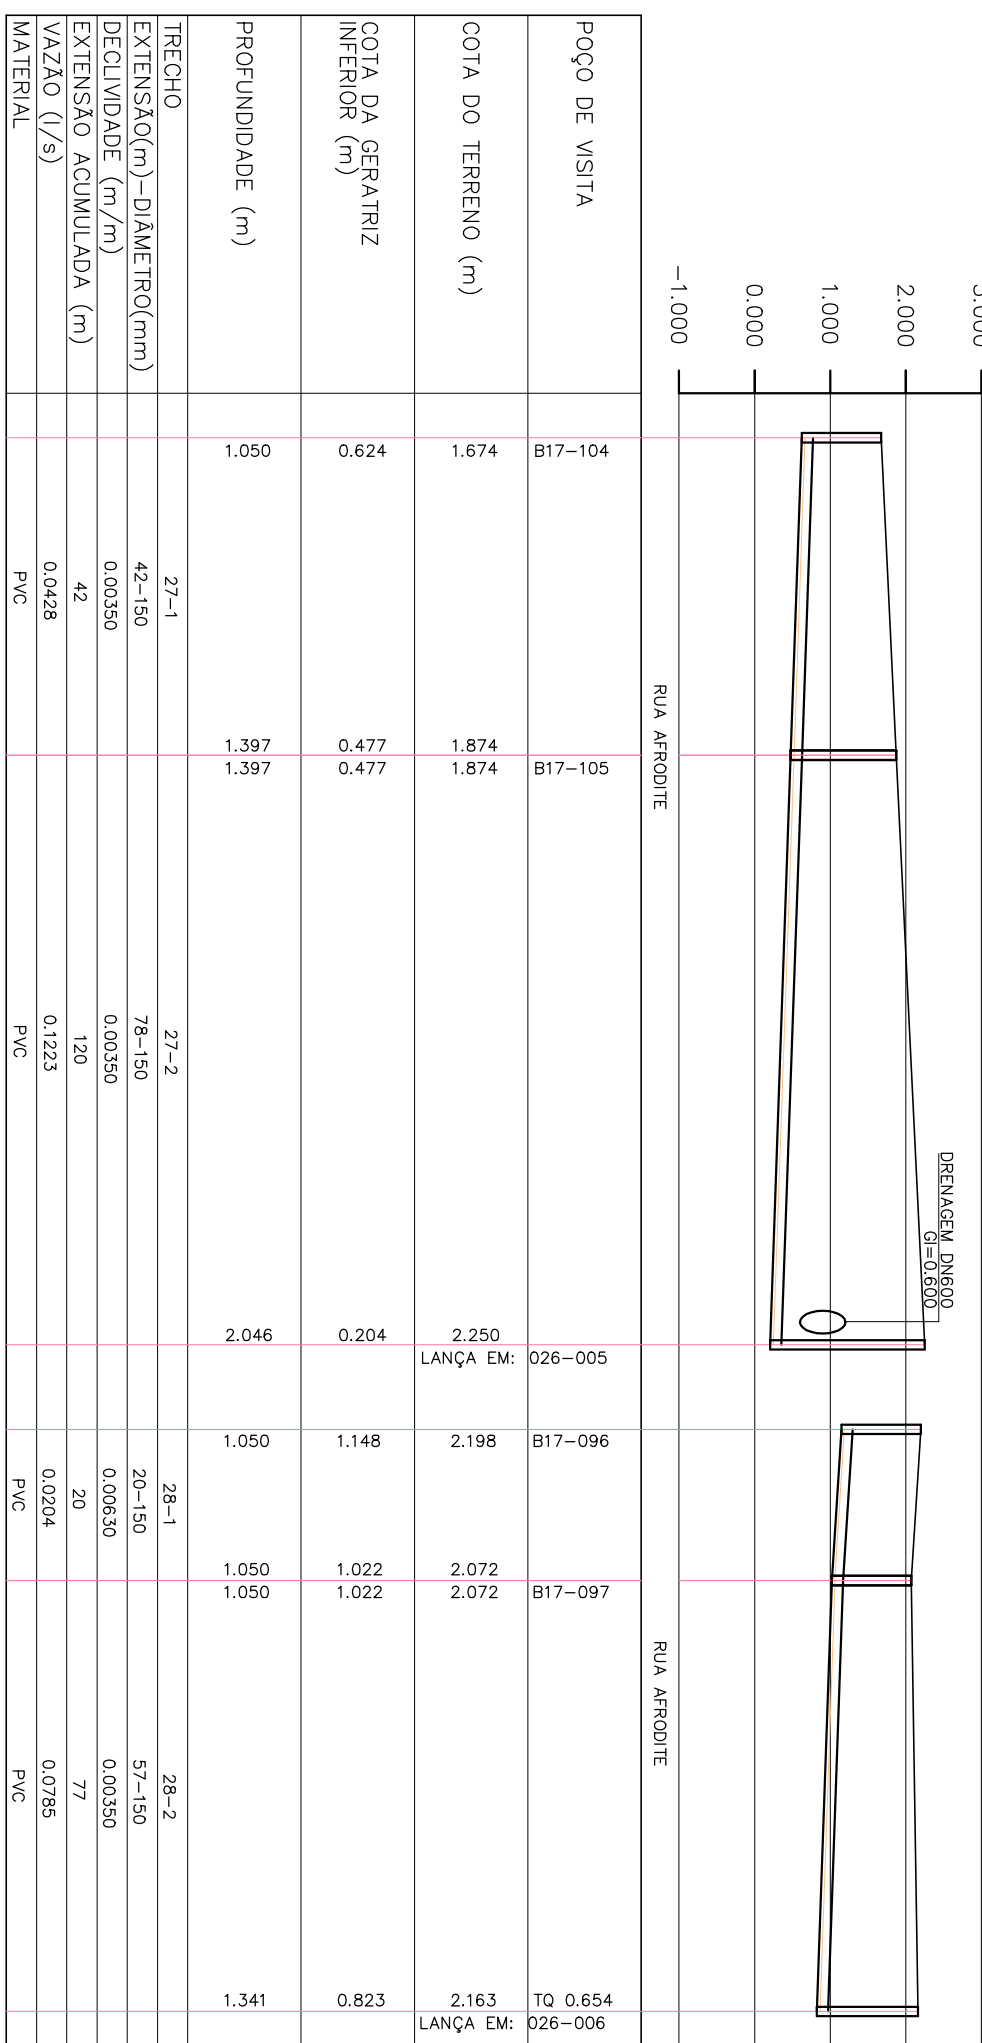

PERFIL - COLETOR 27
ESC.: VERT.: 1:100
HORIZ.: 1:1000

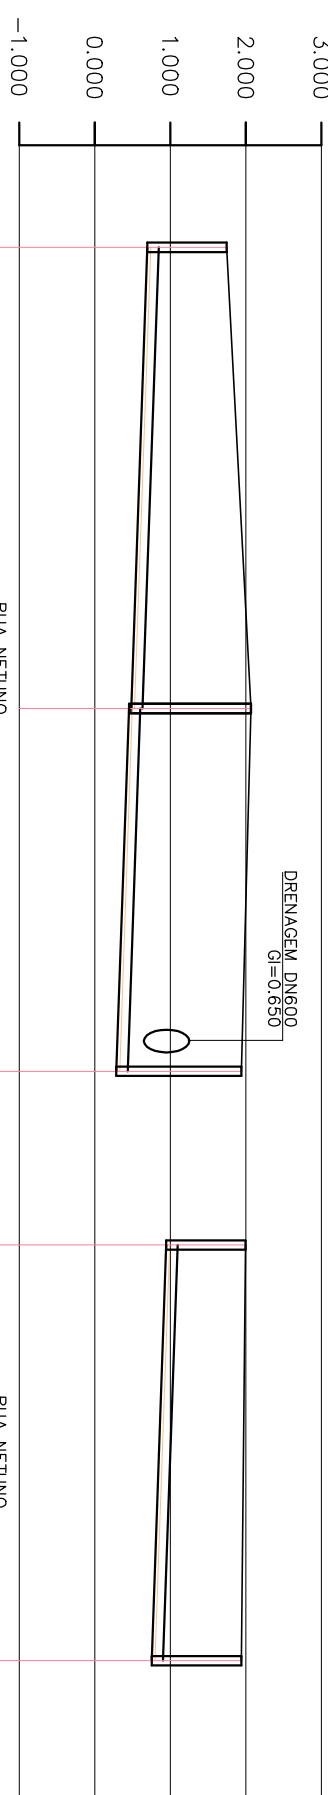

PERFIL - COLETOR 28

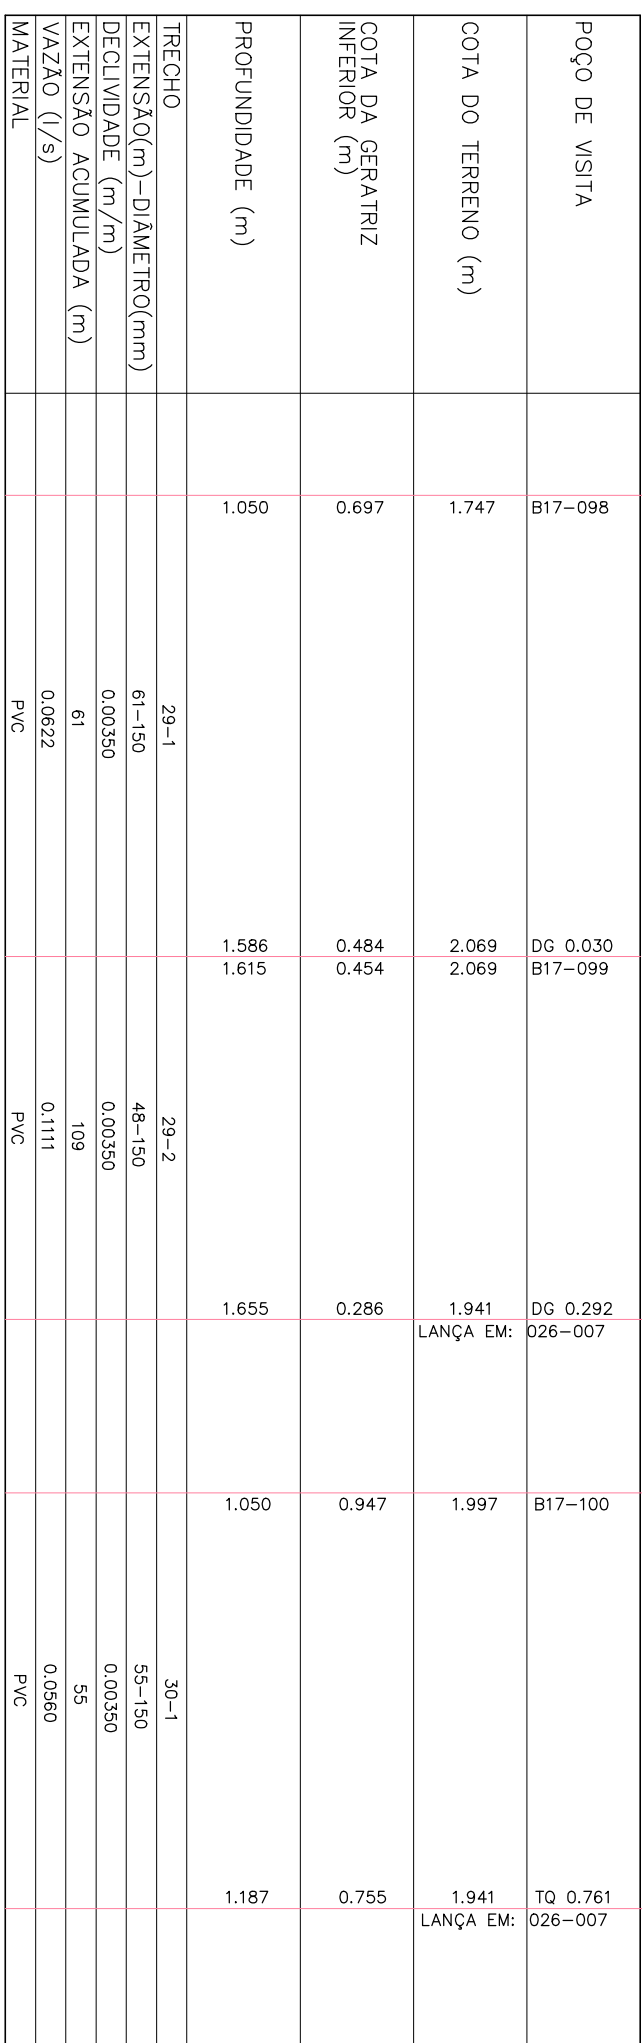PERIL - COLEOR 29
ESC.: VERT.: 1:100
HORIZ.: 1:1000

PERIL - COLEOR 30
ESC.: VERT.: 1:100
HORIZ.: 1:1000

[illegible]

PERFIL - COLETOR 26
ESC.: VERT.: 1:100

HORIZ.:1:1000


HORIZ.:1:1000

[illegible]

CENTRO DE DOCUMENTAÇÃO		CANCELADO E SUBSTITUIÇÃO O DESENHO NÚMERO: _____
RECEBIDO: ____/____/____ Nº. DOC.: _____ ASS.: _____		CANCELADO E SUBSTITUIÇÃO PELO DESENHO NÚMERO: _____
APROVAÇÃO CESAN: ASS.: _____ MATR.: _____ UNID.: _____ DATA: ____/____/____		
ESTA APROVAÇÃO NÃO SEIGNTA A CONTRATADA DE SUAS RESPONSABILIDADES LEGAIS.		

EMITENTE:  Eteap <i>Consulting, Development & Services</i>	
PROYECTO: ATRIE ALISTADO OLIVERA NIKES CREFA - 0455292 REGICAO RJ DESENHO - Eteap Wemerson Nunes	COORDENADOR: ATRIE ALISTADO OLIVERA NIKES CREFA - 0455292 REGICAO RJ Nº DES. PROJETSITA:
DATA: 22 / 12 /2010 RESPONSABLE TECNICO: CREFA - 0455292 REGICAO RJ ATRI	Eteap ATRIE ALISTADO OLIVERA NIKES Nº DES. PROJETSITA: 047525.134.0059/00

EMISSÃO: CESAN	DATAS
PROJETADO: _____	
CREA: _____	
DESENHADO: _____	
VERIFICADO: _____	
DIVISÃO: _____	
GERÊNCIA: _____	

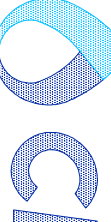			
MUNICÍPIO: VILA VELHA		DISTRITO:	
BAIRRO: PRAIA DOS REFINES			
NOME DO EMPREENHIMENTO: IMPLANTAÇÃO SISTEMA DE ESGOTAMENTO SANITÁRIO B.UOU, MORADA DO SOL/INTERLAÇOS E P-FRUTA			
TÍTULO: REDE COLETORA DE ESGOTO – BACIA JUCU PROJETO HIDRÁULICO – PLANTA PERFIL DA REDE COLETORA SUB BACIA 17, COLETORES 26, 27, 28, 29 e 30			
ESCALA:	FOLHA:	Nº CESAN	REV.
INDICADA	09/ 09	A-030-001-94-5-XX-0128	00

LEGENDA

