


DETALHE CAIXA P/ PONTO DE ÁGUA
(TORNEIRA DE JARDIM)

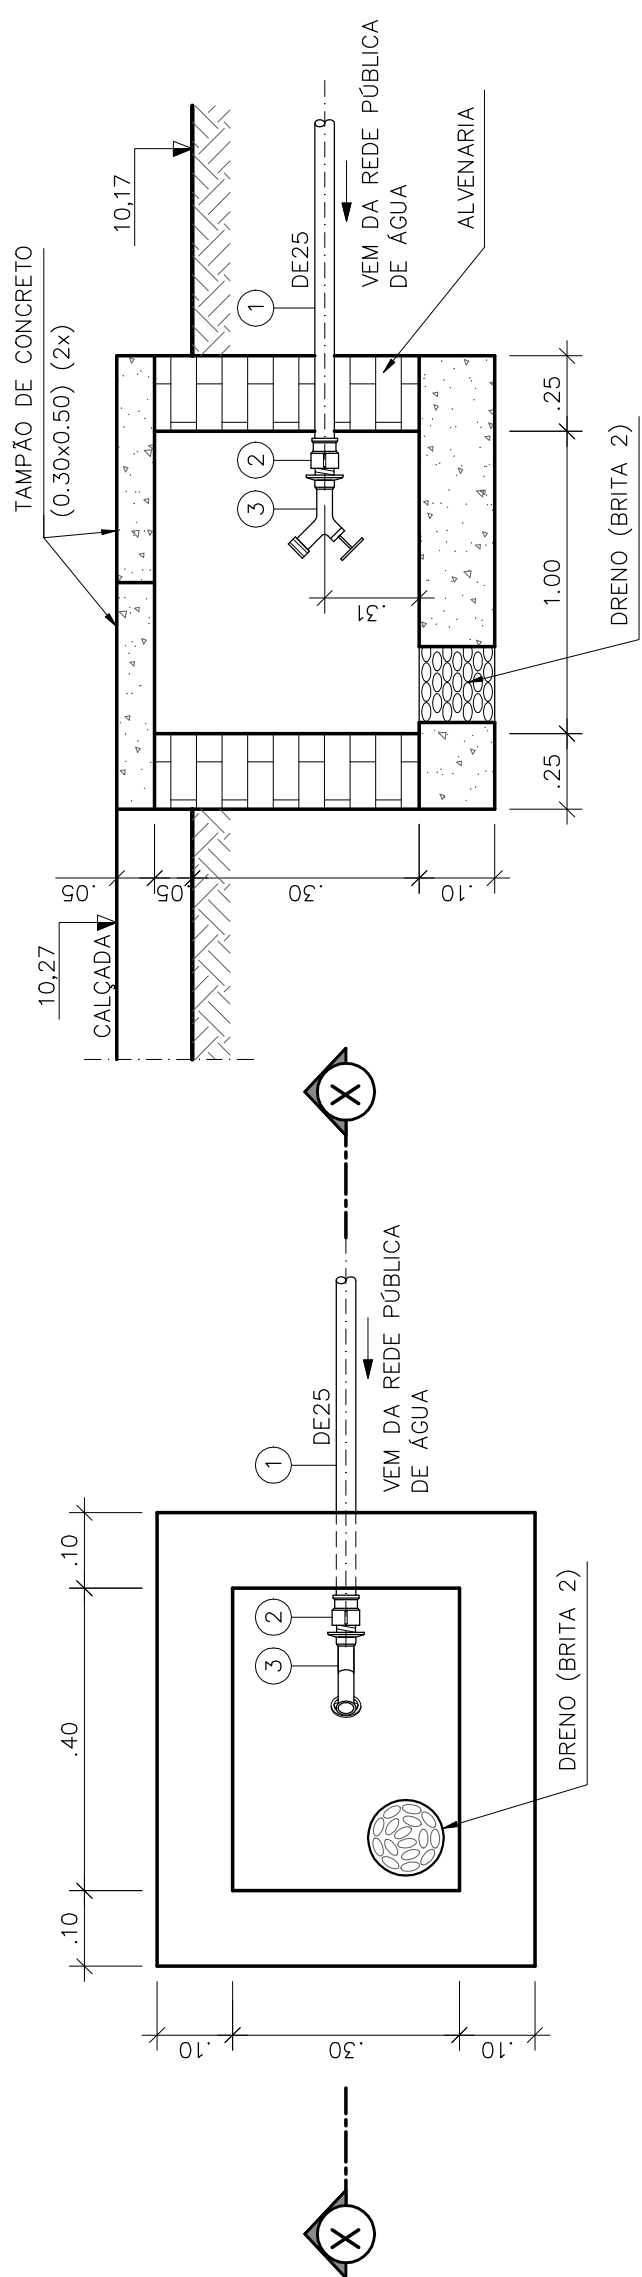


PLANTA
ESCALA 1/10

CORTE X-X
ESCALA 1/10

LISTA DE MATERIAL – PONTO DE ÁGUA

ITEM	DISCRIMINAÇÃO	DIÂMETRO	MATERIAL	QUANT.	OBS.
1	TUBO PVC SOLDÁVEL - L=12,00m	25	PVC	01	CONFIRMAR NO LOCAL
2	LULA PVC SOLDÁVEL E COM ROSCA	25x3/4"	PVC	01	
3	TORNEIRA PARA JARDIM COM ROSCA	3/4"	PVC	01	

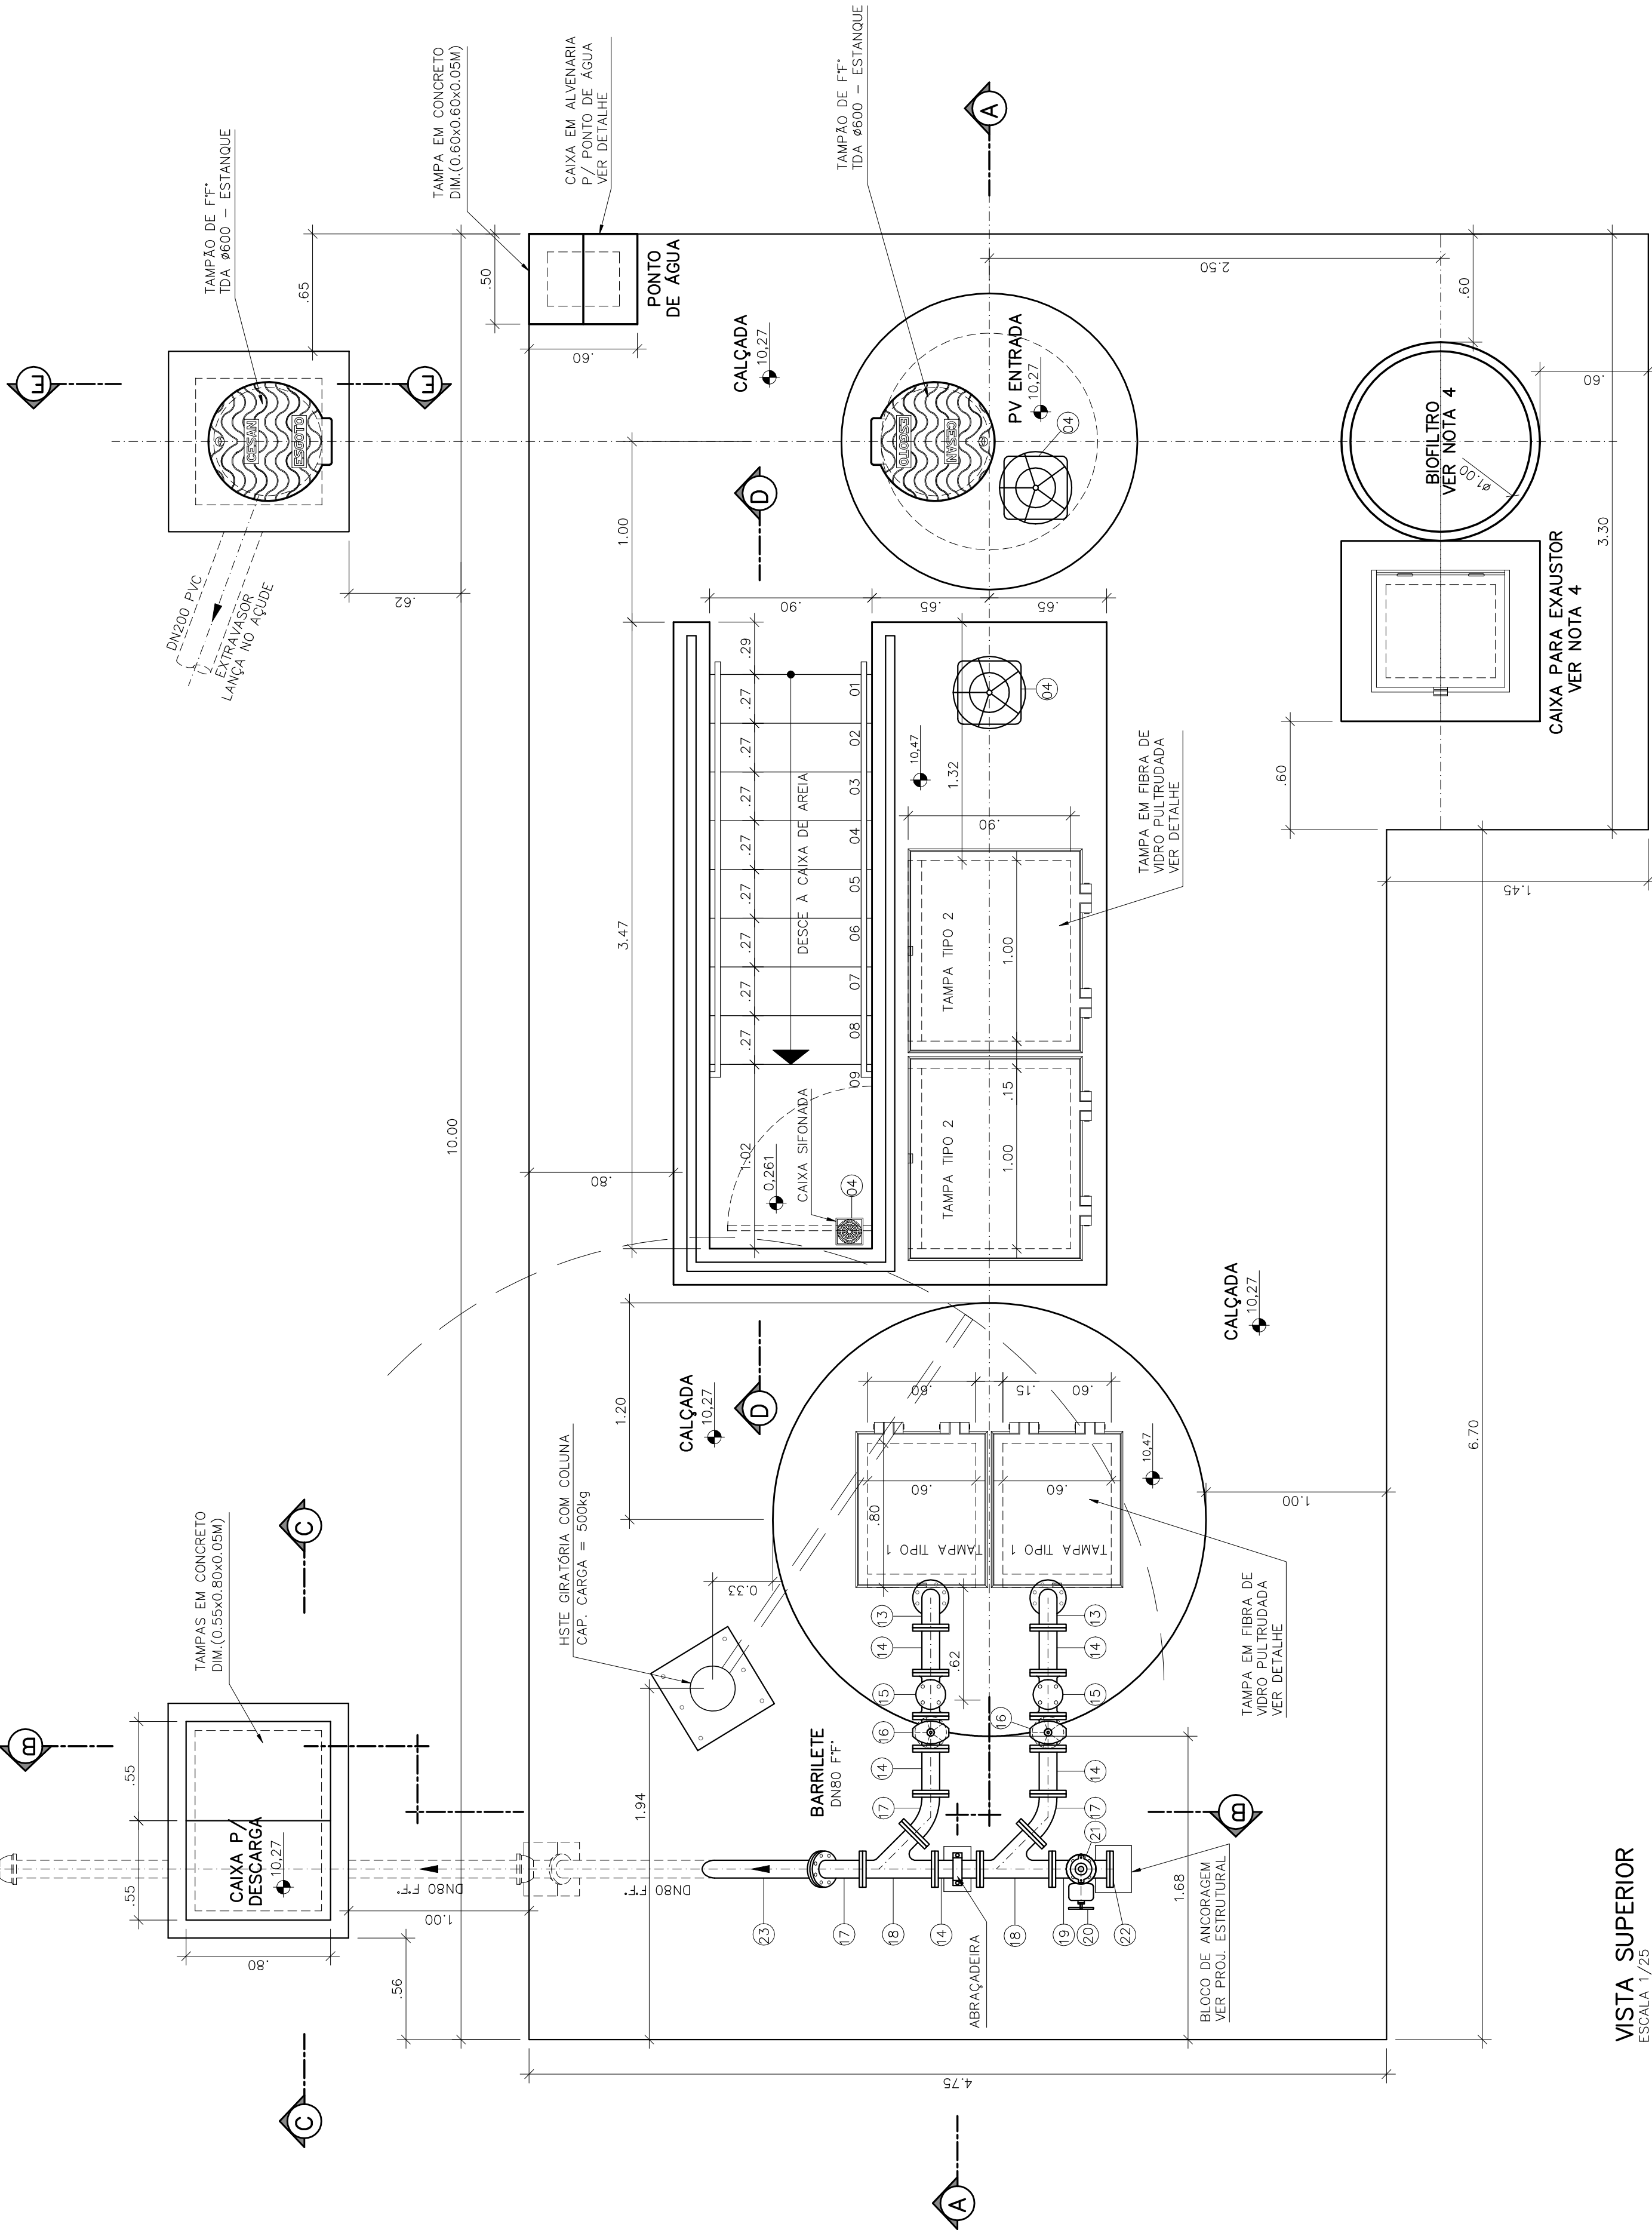

VISTA SUPERIOR
ESCALA 1/25

OBSERVAÇÃO

- 1-A ESPESSURA DAS PAREDES E A VERIFICAÇÃO DA NECESSIDADE DE ESPAÇAMENTO ENTRE O POÇO DE SUÇÃO E A CAIXA DE AREIA SERÃO DEFINIDAS PELO ESTRUTURAL
- 2-PARA LIMPEZA DA CAIXA DE AREIA, QUANDO NECESSÁRIA, A GRADE DE PISO DEVERÁ SER REMOVIDA E COM AUXÍLIO DE UM CAMINHÃO LIMPA FOSSA SUGAR O EXCESSO ACUMULADO NO FUNDO

NOTAS

- 1-COTAS E ELEVAÇÕES EM METRO, DIÂMETRO EM MILÍMETRO, EXCETO ONDE INDICADO
- 2-CONFIRMAR MEDIDAS NO LOCAL
- 3-EXTRAVASOR EM TUBO FT" DN200. VER PLANTA DE LOCALIZAÇÃO
- 4-O FORMATO DO BIOFILTRO APRESENTADO NESTE PROJETO É ILUSTRATIVO. O BIOFILTRO PODERÁ SER CIRCULAR OU RETANGULAR CONFORME PROJETO PADRÃO A-000-000-00-5-XI-0021 E A-000-000-00-5-XX-0022 RESPECTIVAMENTE.
- AS DIMENSÕES DO BIOFILTRO DEVERÃO SER DE ACORDO COM O PROJETO PADRÃO E SERÃO DEFINIDAS PELA CESAN.
- 5-A BOMBA DEVERÁ SER FORNECIDA COMPLETA PELO FABRICANTE COM ACESSÓRIOS

NÚMEROS	TÍTULOS

Nº	LOCAL	DISCRIMINAÇÃO	DES.	DIV.	GER.	DATA

CANCELAR E SUBSTITUIR O DESENHO NÚMERO:	RECEBIDO: / /	ASS:

EMITENTE:	COORDENADOR:
ARTUR AUGUSTO OLIVEIRA NEVES CREA: 045392/D REGIÃO: RJ	ARTUR AUGUSTO OLIVEIRA NEVES CREA: 045392/D REGIÃO: RJ

PROJETADO:	DESENHADO:	VERIFICADO:	DIVISÃO:	GERÊNCIA:

PROJETADO:	DESENHADO:	VERIFICADO:	DIVISÃO:	GERÊNCIA:

