

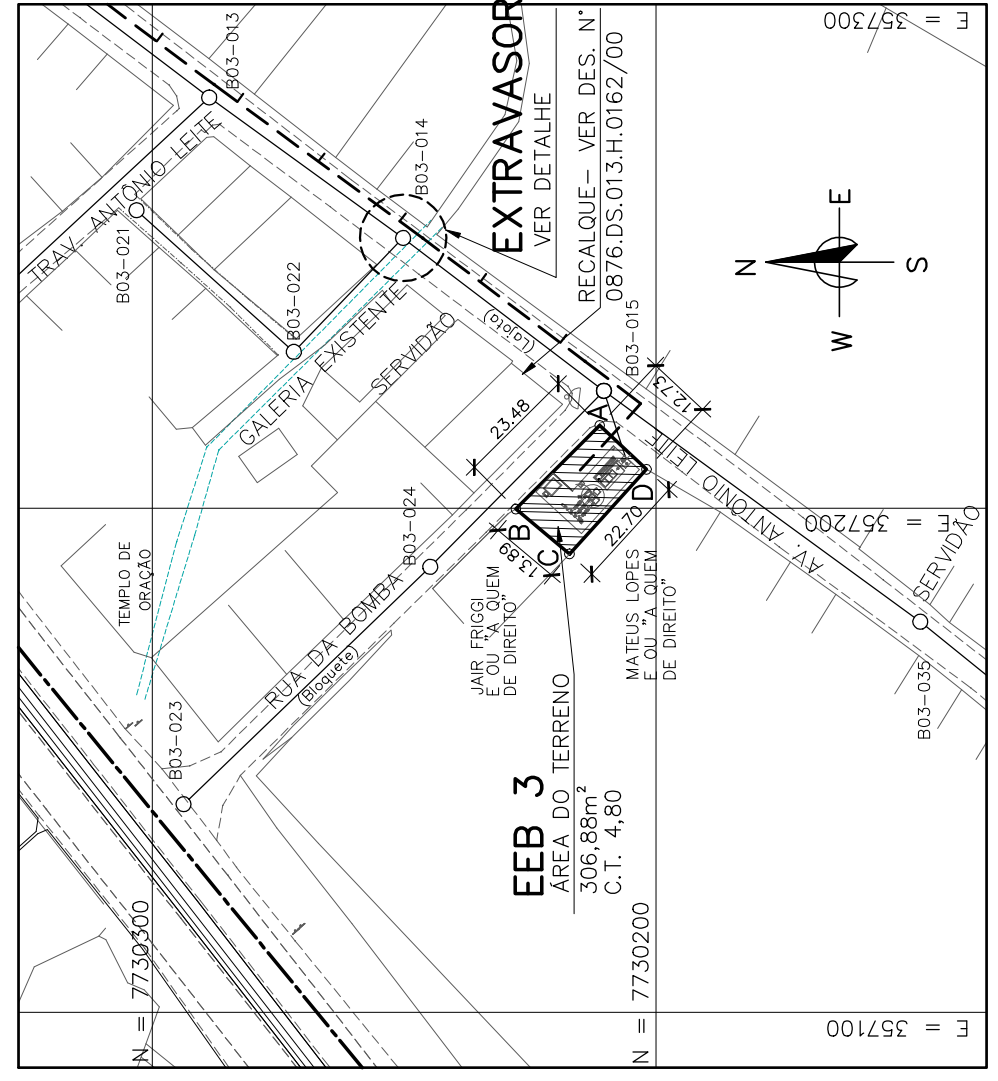
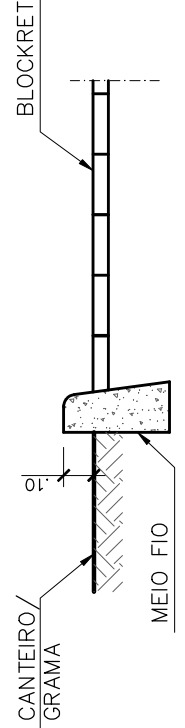


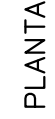

LISTA DE MATERIAL						
ITEM	DISCRIMINAÇÃO	UNID.	MATERIAL	DN (mm)	QUANT.	OBS.
01	TUBO COM PONTA E FLANGE PN10 L=0,80m	PÇ	FF"	500	01	
02	VÁLVULA FLAP COM FLANGE PN10	PÇ	FF"	500	01	
03	TUBO PARA ESGOTO L=6,00m	PÇ	PRFV	500	01	
04	TAMPAO TDA-600 MODELO ESANQUE	PÇ	FF"	600	01	
05	TUBO PARA DRENAGEM L=30,00m	PÇ	PVC	200	01	

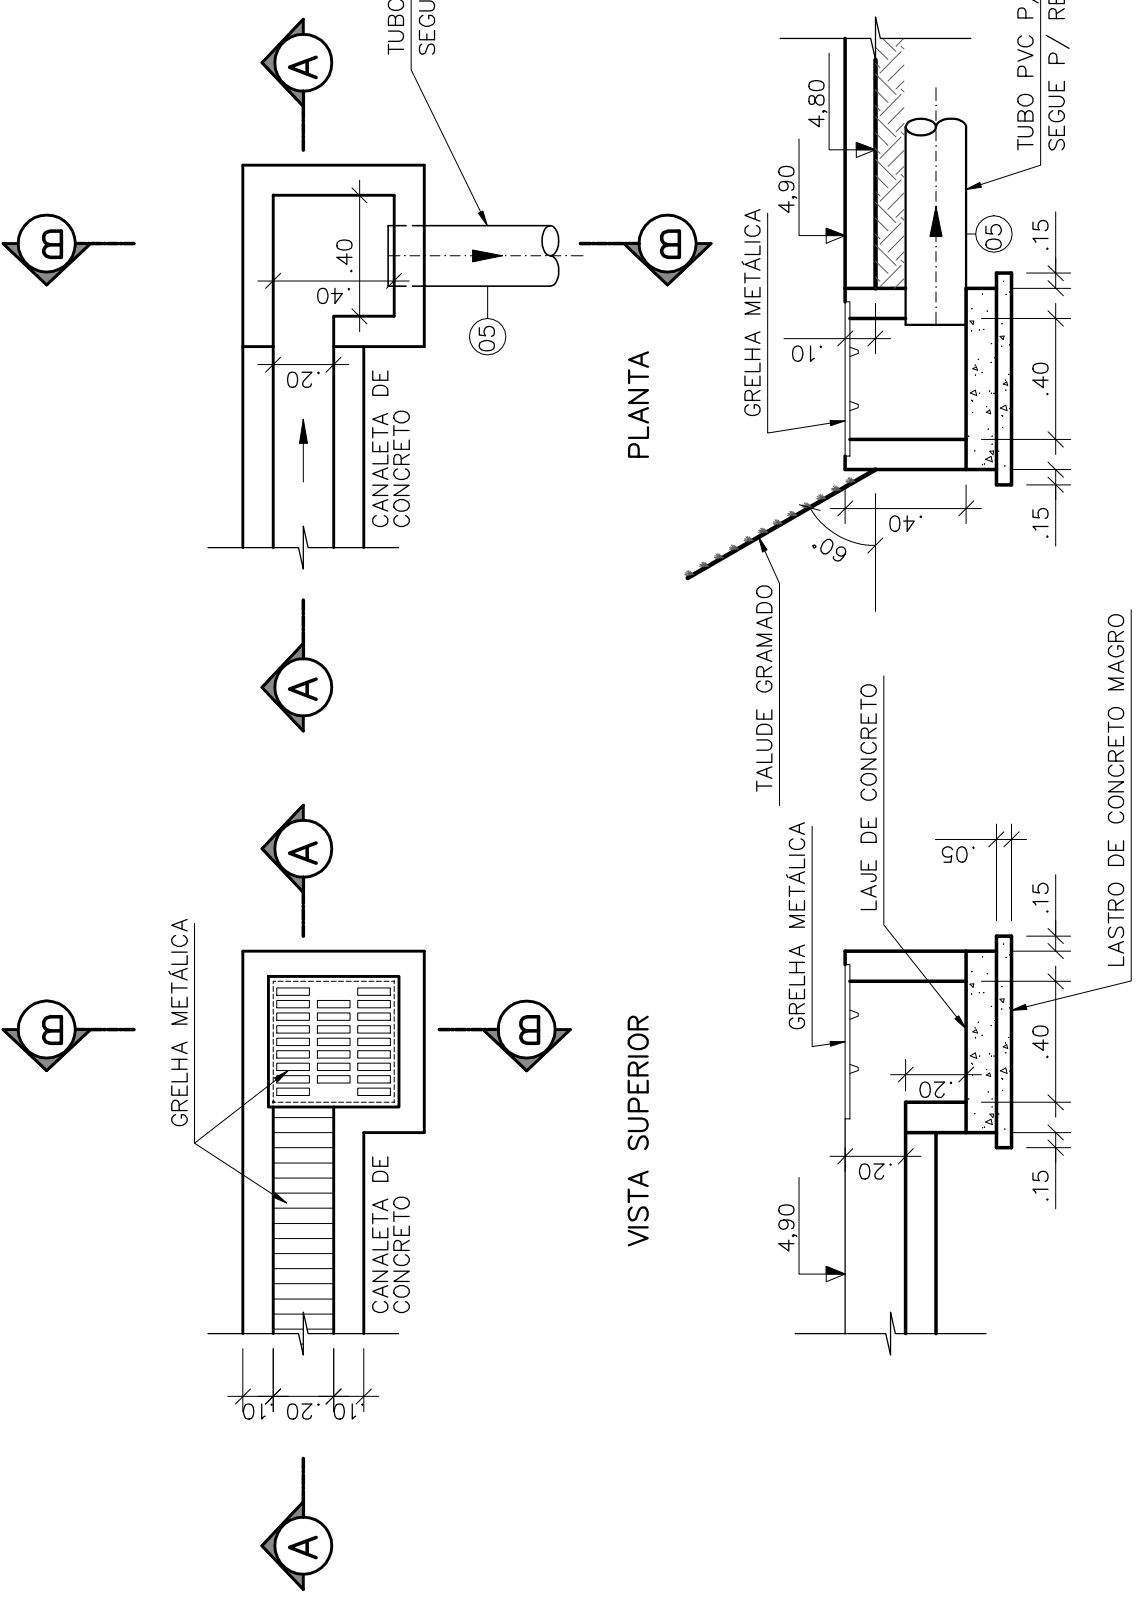

DETALHE – CANALETA PARA DRENAGEM
ESCALA 1/25

0
D
B
C
E
D
V
A
C
X
C

0
D
B
C
E
D
V
A
C
X
C

NOTAS

1-COTAS E ELEVAÇÕES EM METRO, EXCETO ONDE INDICADO

2-CONFIRMAR MEDIDAS NO LOCAL.

3-PARA DETALHES DA ELEVATÓRIA DE ESGOTO BRUTO EEB3 E LISTA DE VER DES. A-050-002-94-5-XX-0166 A A-050-002-94-5-XX-0169

3-PARA TERRAPLANAGEM, VER DES. A-050-002-94-5-XX-0171

4-O FORMATO DO BIOFILTRO APRESENTADO NESTE PROJETO É ILUSTRATIVO. O BIOFILTRO PODERÁ SER CIRCULAR OU RETANGULAR CONFORME PROJETO PADRÃO A-000-000-00-5-XX-0021 E

A-000-000-00-5-XX
AS DIMENSÕES DO BIOF
DEFINIDAS PELA CESAN

[illegible]