




COR ESP.
1 07 01
2 07 02
3 07 03
4 07 04
5 07 05
6 07 06
7 07 07
8 07 08
9 07 09
140 140 0,15
162 162 0,15

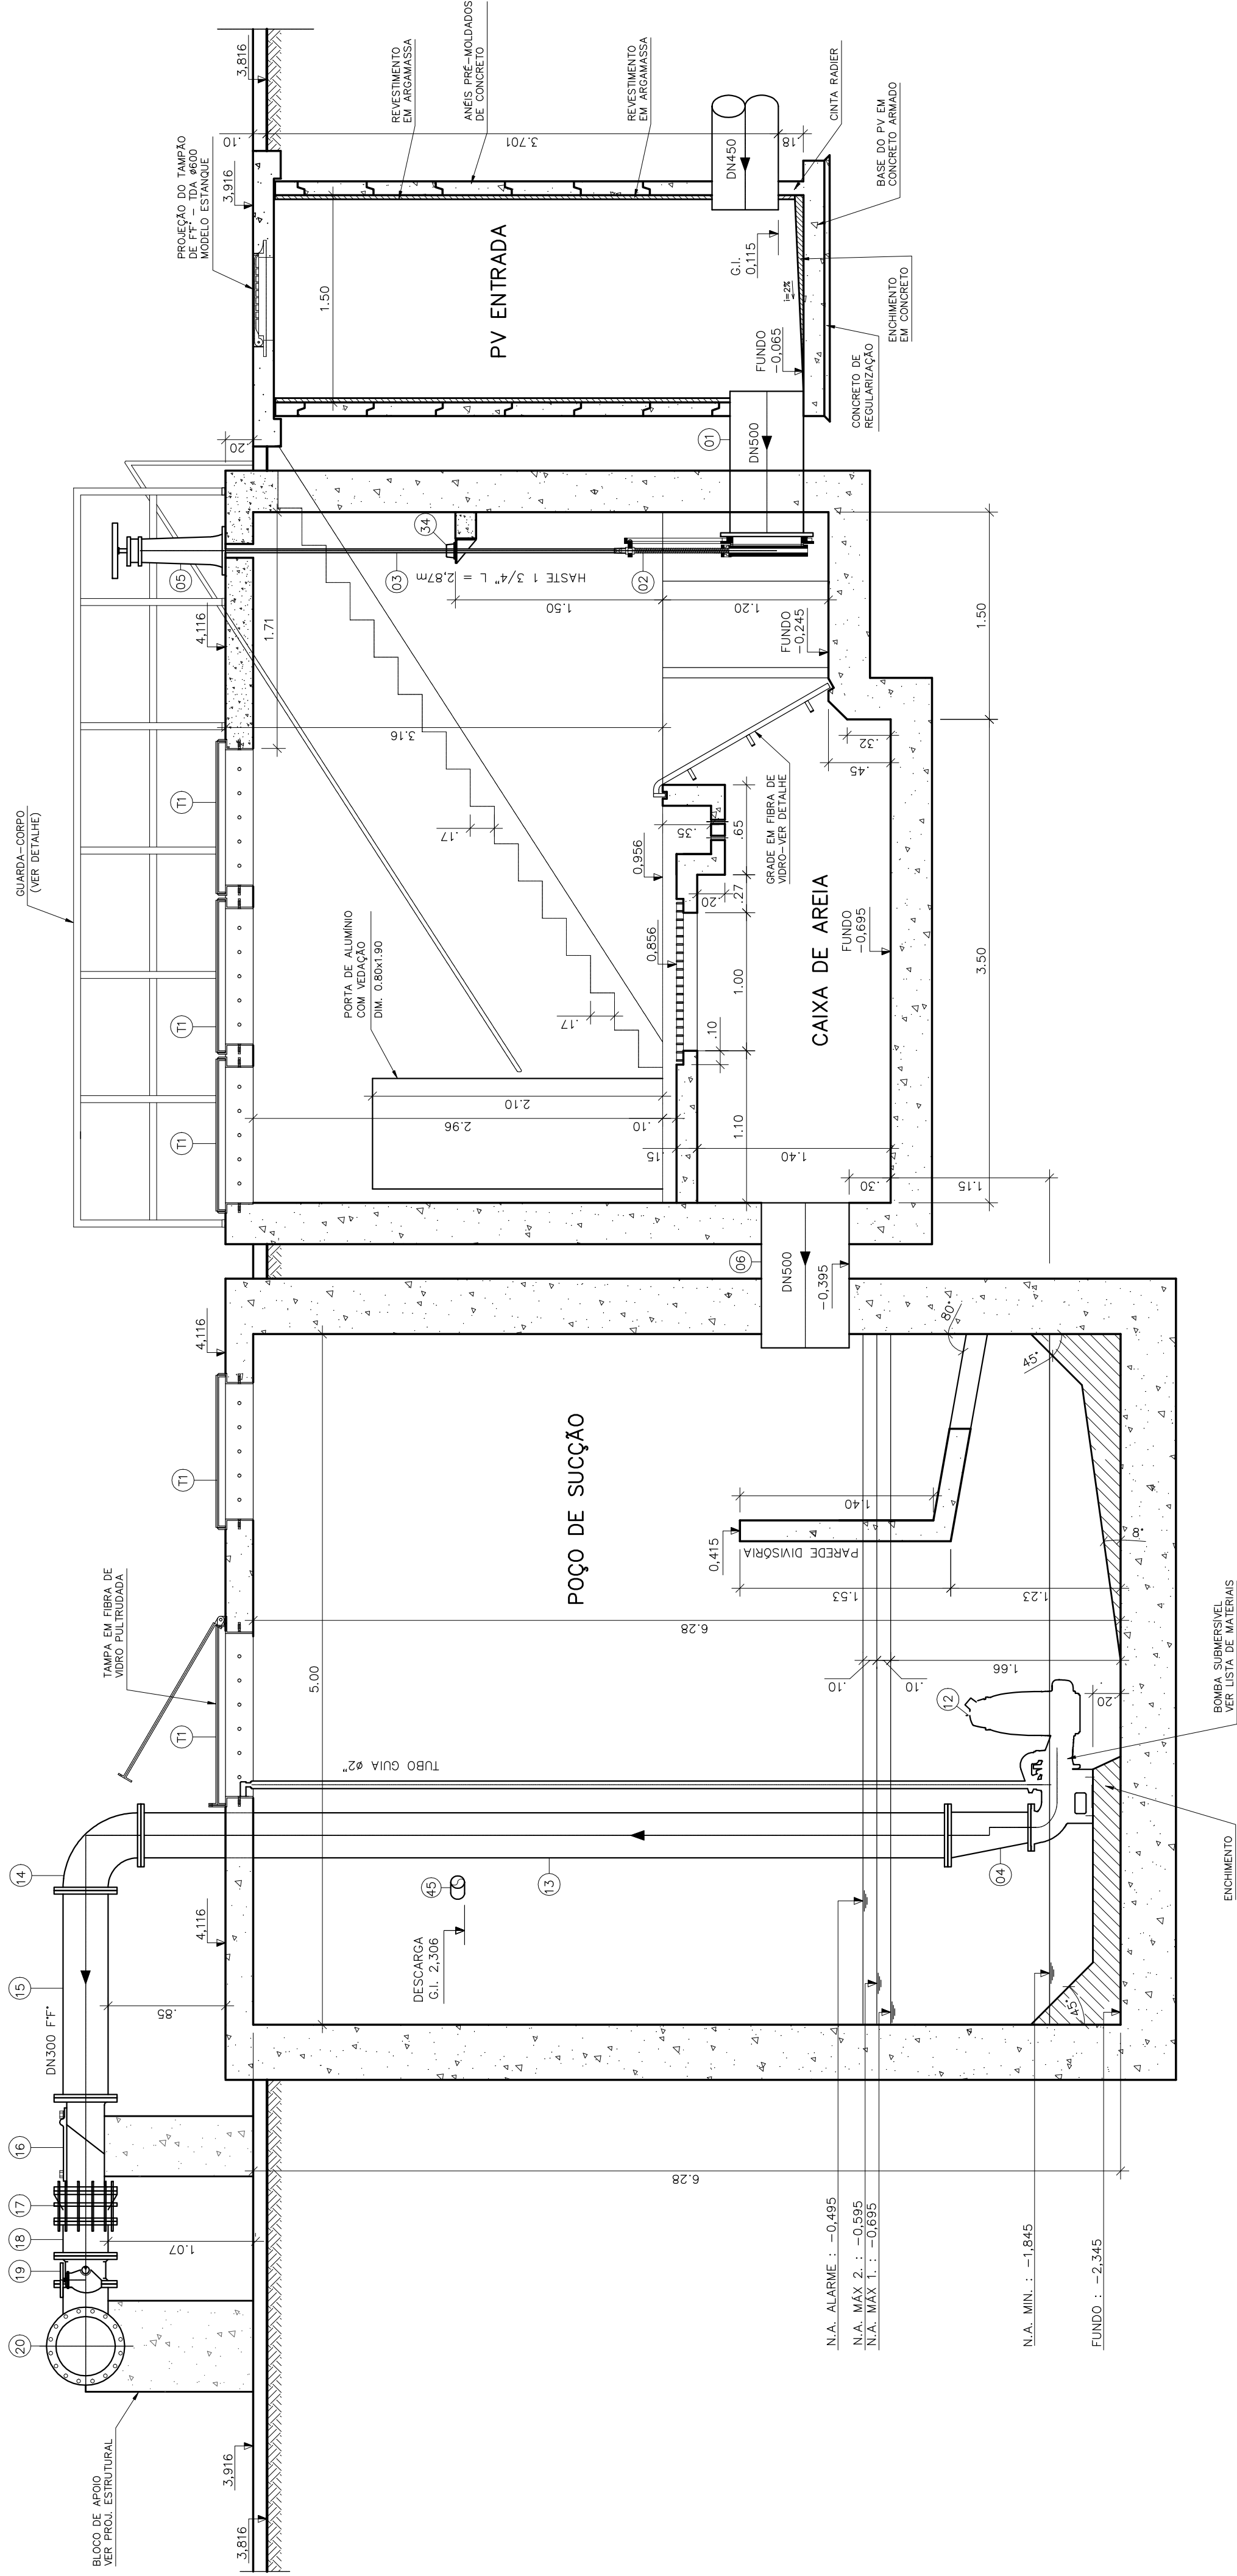

CORTE A-A
ESCALA 1:30

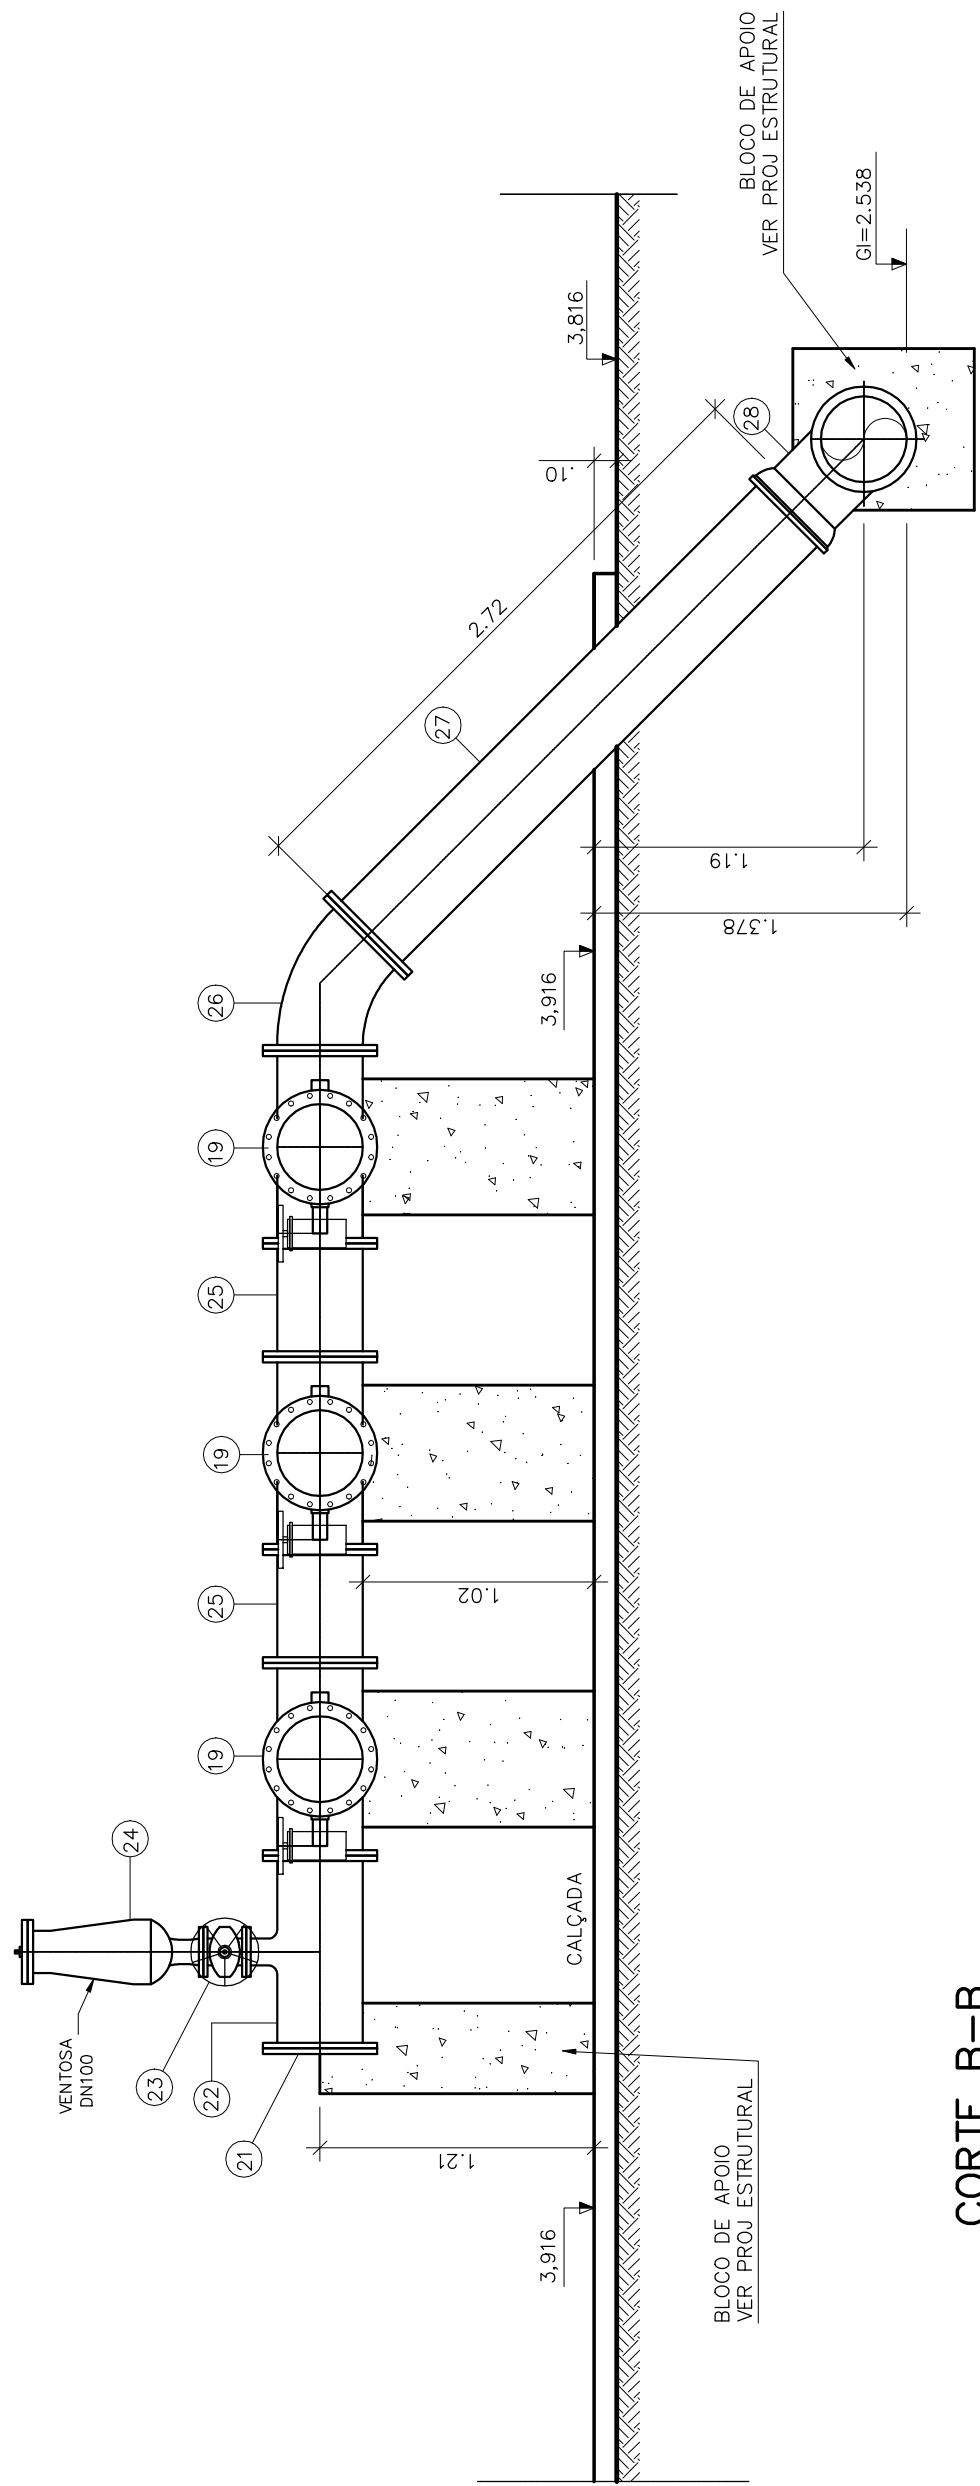

CORTE B-B
ESCALA 1:30

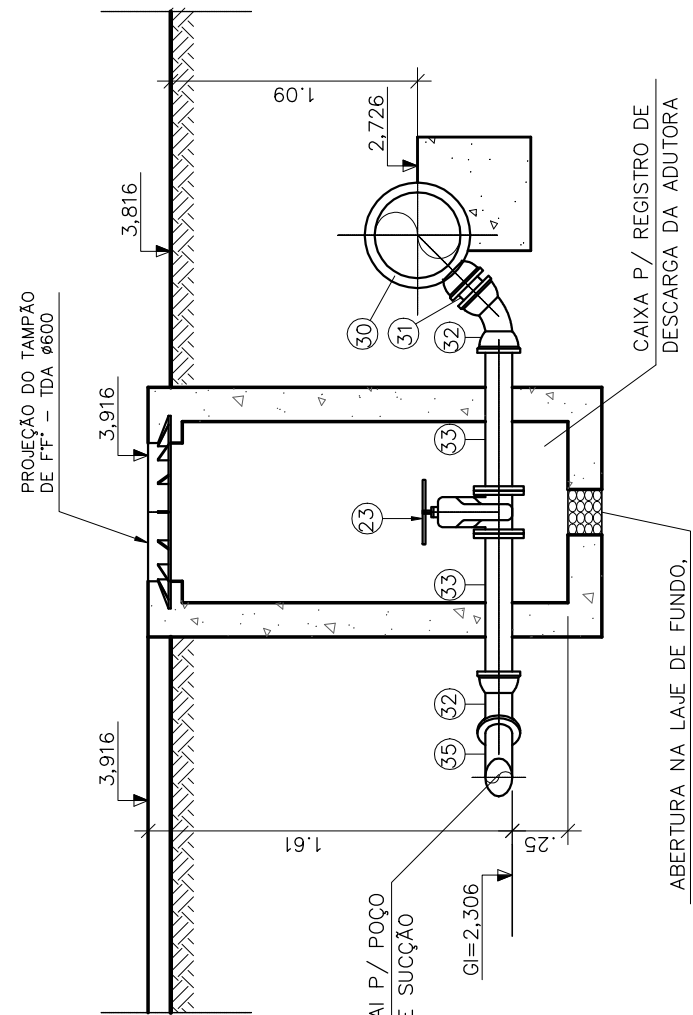

CORTE E-E
ESCALA 1:30

LISTA DE MATERIAL DA ELEVATÓRIA

ITEM	DISCRIMINAÇÃO	UNID.	MATERIAL DN (mm)	QUANT.	OBS.
01	TUBO COM PONTA E FLANGE PN10 L=1,05m	PQ	FT"	500	01
02	ADUJA DE PAREDE COM FLANGE PN10	PQ	FT"	500	02
03	HRCI-HASTE C/ ROSCA E BOLA DE CHAVE L=2,87m	PQ	FT"	1,3/4"	02
04	REDUÇÃO EXCÊNTRICA COM FLANGES PN10	PQ	FT"	300x200	03
05	PNIS - REDESTA DE MANEIRA SIMPLES	PQ	FT"	-	02
06	TUBO COM PONTA L=1,05m	PQ	PVC	500	01
07	TUBO COM PONTA E FLANGE PN10 L=0,74m	PQ	FT"	500	01
08	CURVA 45° COM BOLSAS JUNTA ELÁSTICA JCS	PQ	FT"	500	03
09	TUBO COM PONTA L=1,10m	PQ	FT"	500	01
10	TUBO COM PONTA L=5,80m	PQ	FT"	500	01
11	TUBO COM PONTA L=1,05m	PQ	FT"	500	01
12	1" ETAPA-BOMBA SUBMERSIVEL Q=111,55 l/s (2+1); Hm=8,30 mca; POT=18 cv	CJ	-	200	03
	2" ETAPA-BOMBA SUBMERSIVEL Q=153,45 l/s (2+1); Hm=11,10 mca; POT=18 cv	CJ	-	200	03
13	TUBO COM FLANGES PN10 L=5,84m	PQ	FT"	300	03
14	CURVA 90° COM FLANGES PN10	PQ	FT"	300	03
15	TUBO COM FLANGES PN10 L=1,50m	PQ	FT"	300	03
16	VALVULA DE RETENÇÃO P/ ESG. COM FLANGES PN10	PQ	FT"	300	03
17	JUNTA DE DESMONTAGEM TRAVADA PN10	PQ	FT"	300	03
18	TOCO COM FLANGES PN10 L=0,25m	PQ	FT"	300	03
19	VALVULA BORBOLETA P/ ESG. COM FLANGES PN10	PQ	FT"	300	03
20	TE DE REDUÇÃO COM FLANGES PN10	PQ	FT"	350x300	03
21	FLANGE CEGO	PQ	FT"	350	01
22	TE DE REDUÇÃO COM FLANGES PN10	PQ	FT"	350x100	01
23	REGISTRO CHATO COM FLANGES PN10	PQ	FT"	100	01
24	VENTOSA PARA ESGOTO COM FLANGE PN10	PQ	FT"	100	01
25	TOCO COM FLANGES PN10 L=0,50m	PQ	FT"	350	02
26	CURVA 45° COM FLANGES PN10	PQ	FT"	350	01
27	TUBO COM PONTA E FLANGE PN10 L=2,72m	PQ	FT"	350	01
28	CURVA 90° COM BOLSAS JUNTA ELÁSTICA JCS	PQ	FT"	350	01
29	TUBO COM PONTA L=2,27m	PQ	FT"	350	03
30	TE COM BOLSAS JE. JCS COM BOLSAS	PQ	FT"	350x100	01
31	TUBO COM PONTA L=0,22m	PQ	FT"	100	01
32	CURVA 45° COM BOLSAS JUNTA ELÁSTICA JCS	PQ	FT"	100	02
33	TUBO COM PONTA E FLANGE PN10 L=0,50m	PQ	FT"	100	02
34	MANCAL INTERMEDIÁRIO P/ HASTE 1,3/4"	PQ	FT"	-	01
35	TUBO COM PONTA L=0,80m	PQ	FT"	100	01
36	TUBO COM PONTA E BOLA L=6,00m	PQ	FT"	350	01
37	TUBO COM PONTA L=3,38m	PQ	FT"	350	01
38	CURVA 2250° COM BOLSAS JUNTA ELÁSTICA JCS	PQ	FT"	350	01
39	TUBO COM PONTA L=1,30m	PQ	FT"	350	01
40	CURVA 1115° COM BOLSAS JUNTA ELÁSTICA JCS	PQ	FT"	350	01
41	TUBO COM PONTA L=4,58m	PQ	FT"	350	01
42	JOELHO 90° P/ ESGOTO	PQ	PVC	50	04
43	JOELHO 45° P/ ESGOTO	PQ	PVC	50	04
44	TUBO RIGIDO C/ PONTA E BOLA P/ ESG. L=3,55m	PQ	PVC	50	01
45	TUBO RIGIDO P/ ESGOTO L=1,70m	PQ	PVC	50	01
46	CAIXA SFONADA 100x50x50mm COM GRELHA E PORTA-GRELHA QUADRADA BRANCA	PQ	PVC	-	01
47	TUBULAÇÃO DE AR (BIOFILTRO)	PQ	FIBRA DE VIDRO	150	01
48	C 30°	PQ	FIBRA DE VIDRO	150	03
49	TUBO CLINDRICO L=4,70m	PQ	FIBRA DE VIDRO	150	01
50	TUBO CLINDRICO L=0,70m	PQ	FIBRA DE VIDRO	150	01
51	T JE	PQ	FIBRA DE VIDRO	150	01
52	TUBO CLINDRICO L=3,64m	PQ	FIBRA DE VIDRO	150	01
53	TUBO CLINDRICO L=8,63m	PQ	FIBRA DE VIDRO	150	01
54	TUBO CLINDRICO L=0,62m	PQ	FIBRA DE VIDRO	150	01
ACESSÓRIOS					
ABF 10	BORRACHA	PQ	BORRACHA	100	04
ABF 10	BORRACHA	PQ	BORRACHA	200	03
ABF 10	BORRACHA	PQ	BORRACHA	300	24
ABF 10	BORRACHA	PQ	BORRACHA	350	08
ABF 10	BORRACHA	PQ	BORRACHA	500	02
PPF 10	AÇO	PQ	AÇO	16x80	32
PPF 10	AÇO	PQ	AÇO	20x80	440
PPF 10	AÇO	PQ	AÇO	24x100	40
TAMPOES					
TD4-600	MODELO ESTANQUE	PQ	FT"	600	02

OBSERVAÇÃO

- 1-A ESPESSURA DAS PAREDES E A VERIFICAÇÃO DA NECESSIDADE DE ESPAÇAMENTO ENTRE O POÇO DE SUÇÃO E A CAIXA DE AREIA SERÃO DEFINIDAS PELO ESTRUTURAL
- 2-PARA LIMPEZA DA CAIXA DE AREIA, QUANDO NECESSÁRIA, A GRADE DE PISO DEVERÁ SER REMOVIDA E COM AUXÍLIO DE UM CAMINHÃO LIMPA FOSSA SUGAR O EXCESSO ACUMULADO NO FUNDO

NOTAS

- 1-COTAS E ELEVACOES EM METRO, DIÂMETRO EM MILÍMETRO, EXCETO ONDE INDICADO
- 2-CONFIRMAR MEDIDAS NO LOCAL.
- 3-PARA EXTRAVASOR, VER PLANTA DE LOCALIZAÇÃO.
- 4-PARA DETALHES DA CX. PARA EXAUSTOR E BIOFILTRO, VER PADRÃO N° A-000-000-00-5-X-0021 E A-000-000-00-5-X-0022 RESPECTIVAMENTE.
- 5-A BOMBA DEVERÁ SER FORNECIDA COMPLETA PELO FABRICANTE COM ACESSÓRIOS