


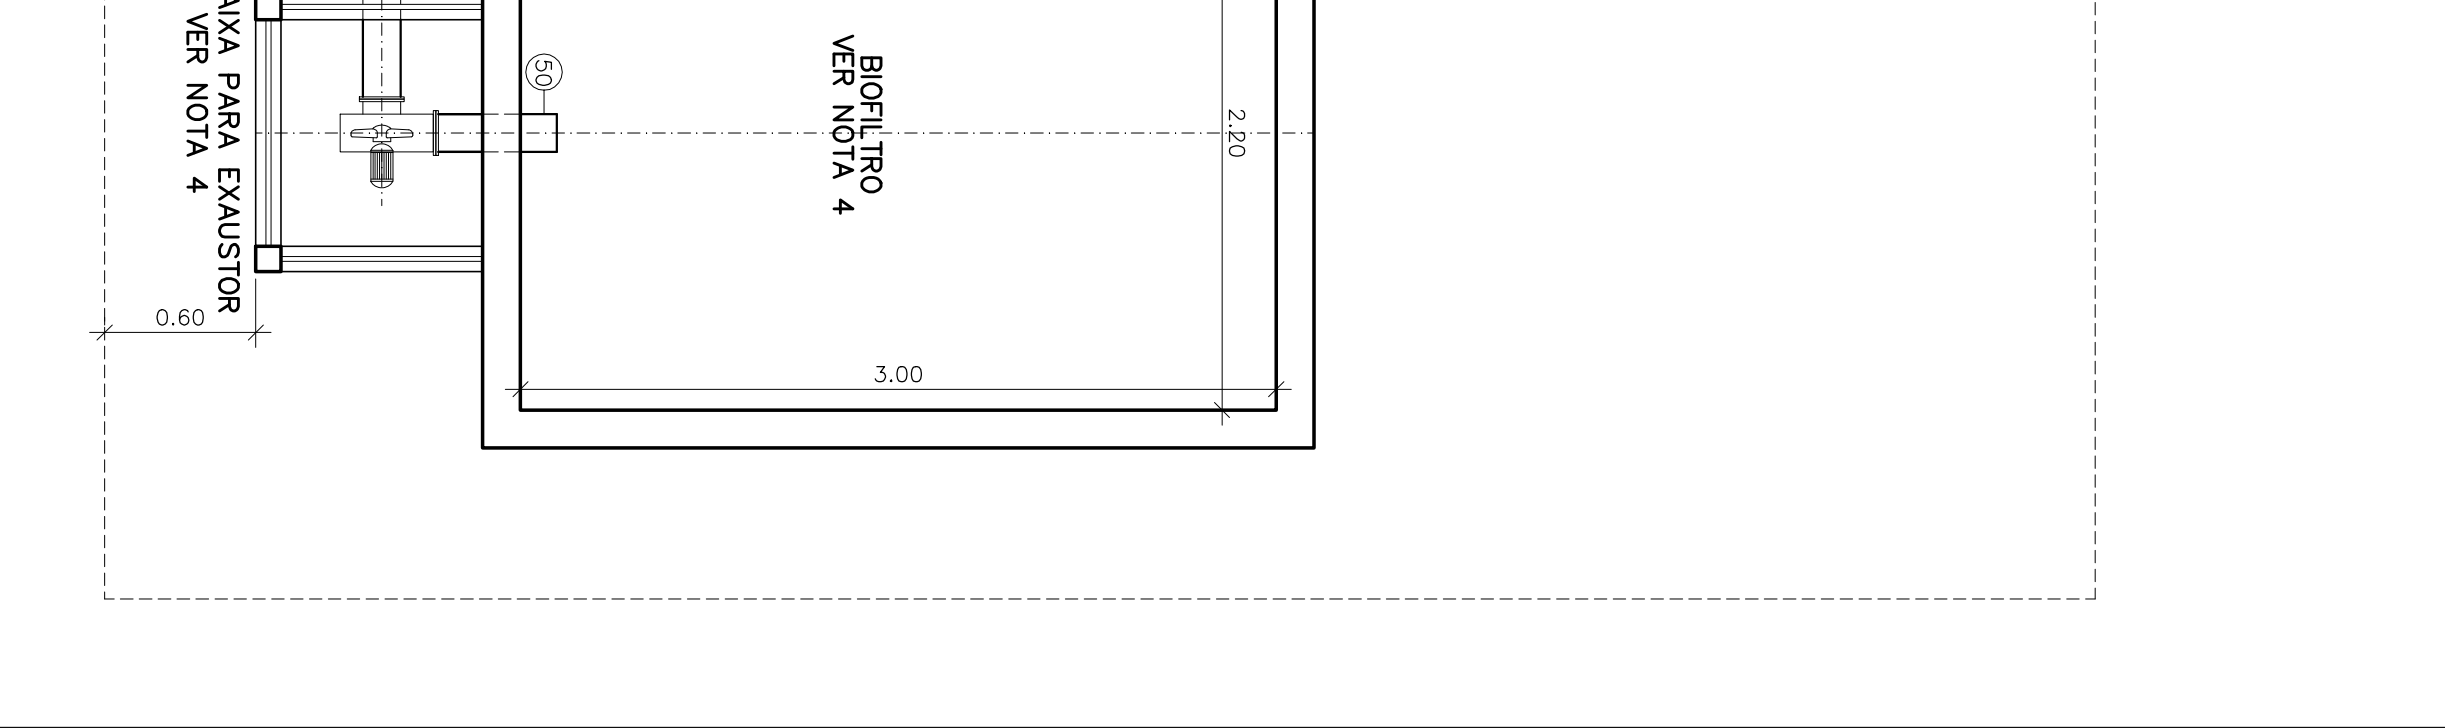

- AO DA NECESSIDADE DE ESPAÇAMENTO
AEREA SERÃO DEFINIDAS PELO ESTRUTURAL
NECESSÁRIA A GRADE DE PISO DESEA
NHADO. UMPA FOSSA, SUORA O EXCESSO
- EM MILÍMETRO, EXCETO ONDE INDICADO
- ÇAÇO,
- ESTE PROJETO É ILUSTRATIVO. O BIOTRILHO
CONFORME PROJETO PADRÃO A-000-000-0-5-XX-0021 E
INTE.
- IR DE ACORDO COM O PROJETO PADRÃO E SERÃO
- IA PELO FABRICANTE COM ACESSÓRIOS

SAN	—	DO DO SISTEMA DE ESGOTAMENTO SANITÁRIO JUCA, MORADA DO SOL E PONTA DA FRUTA EETB — BACIA PONTA DA FRUTA/SUB-BACIA 6	BAIRRO: PRAIA DA SEREIA	Nº CESAN A-050-002-91-5-XX-0089	REV. 00
-------------------	----------	--	--------------------------------	--	--------------------