



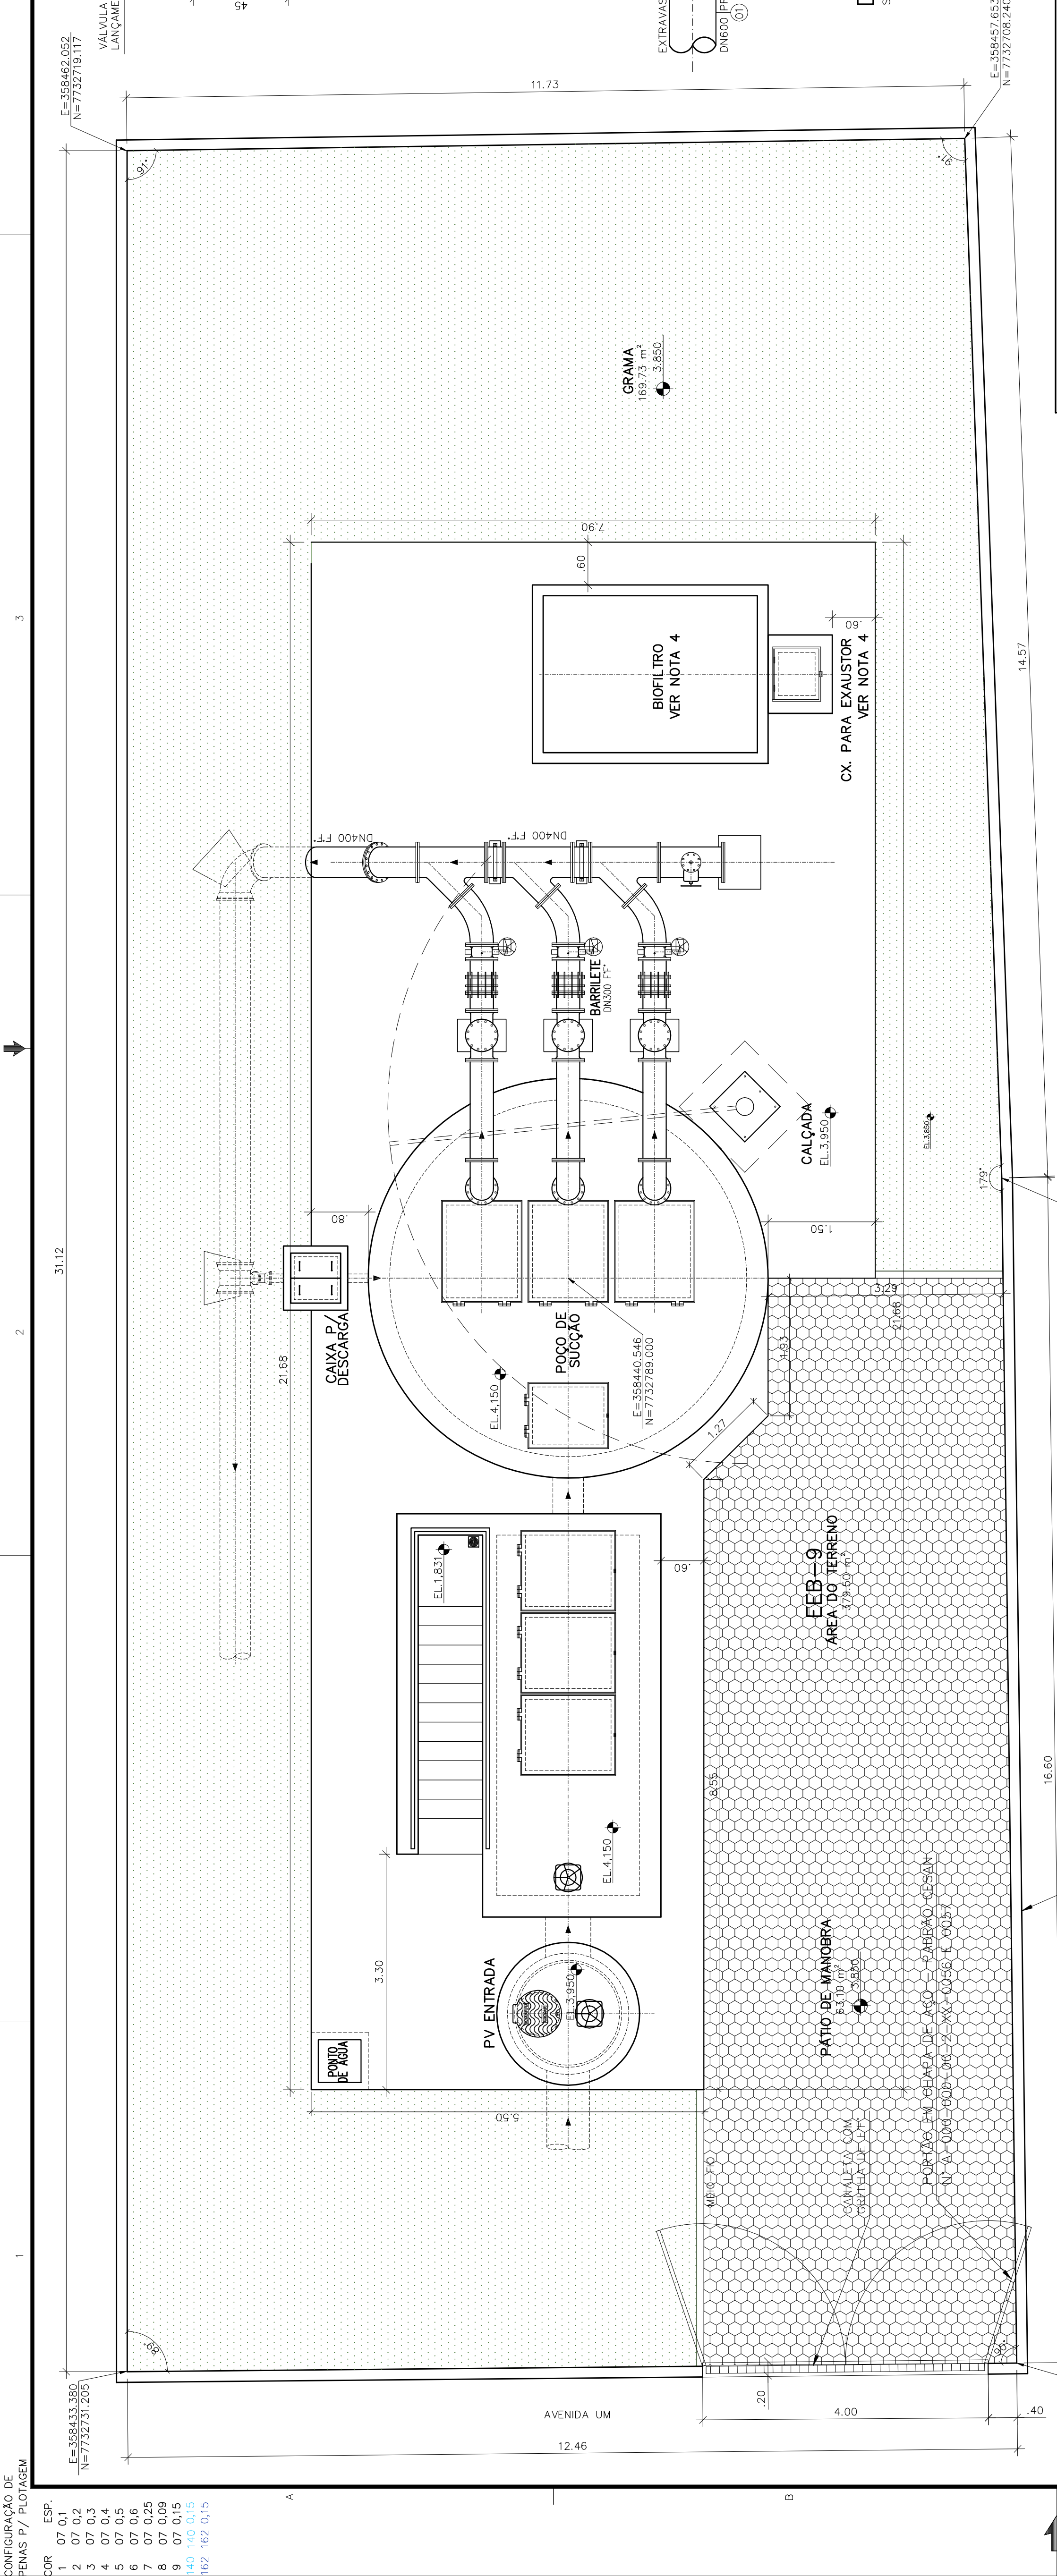

MURO PROJETADO H=3.00m COM
CONCERTINA EM TODA EXTENSÃO
VER PADRÃO CESAN N°
A-000-000-00-2-XX-0054 E 0055



PLANTA DE IMPLANTAÇÃO/URBANIZAÇÃO – EEB 6 – ÁREA TOTAL=379,50m²

ESCALA 1/50

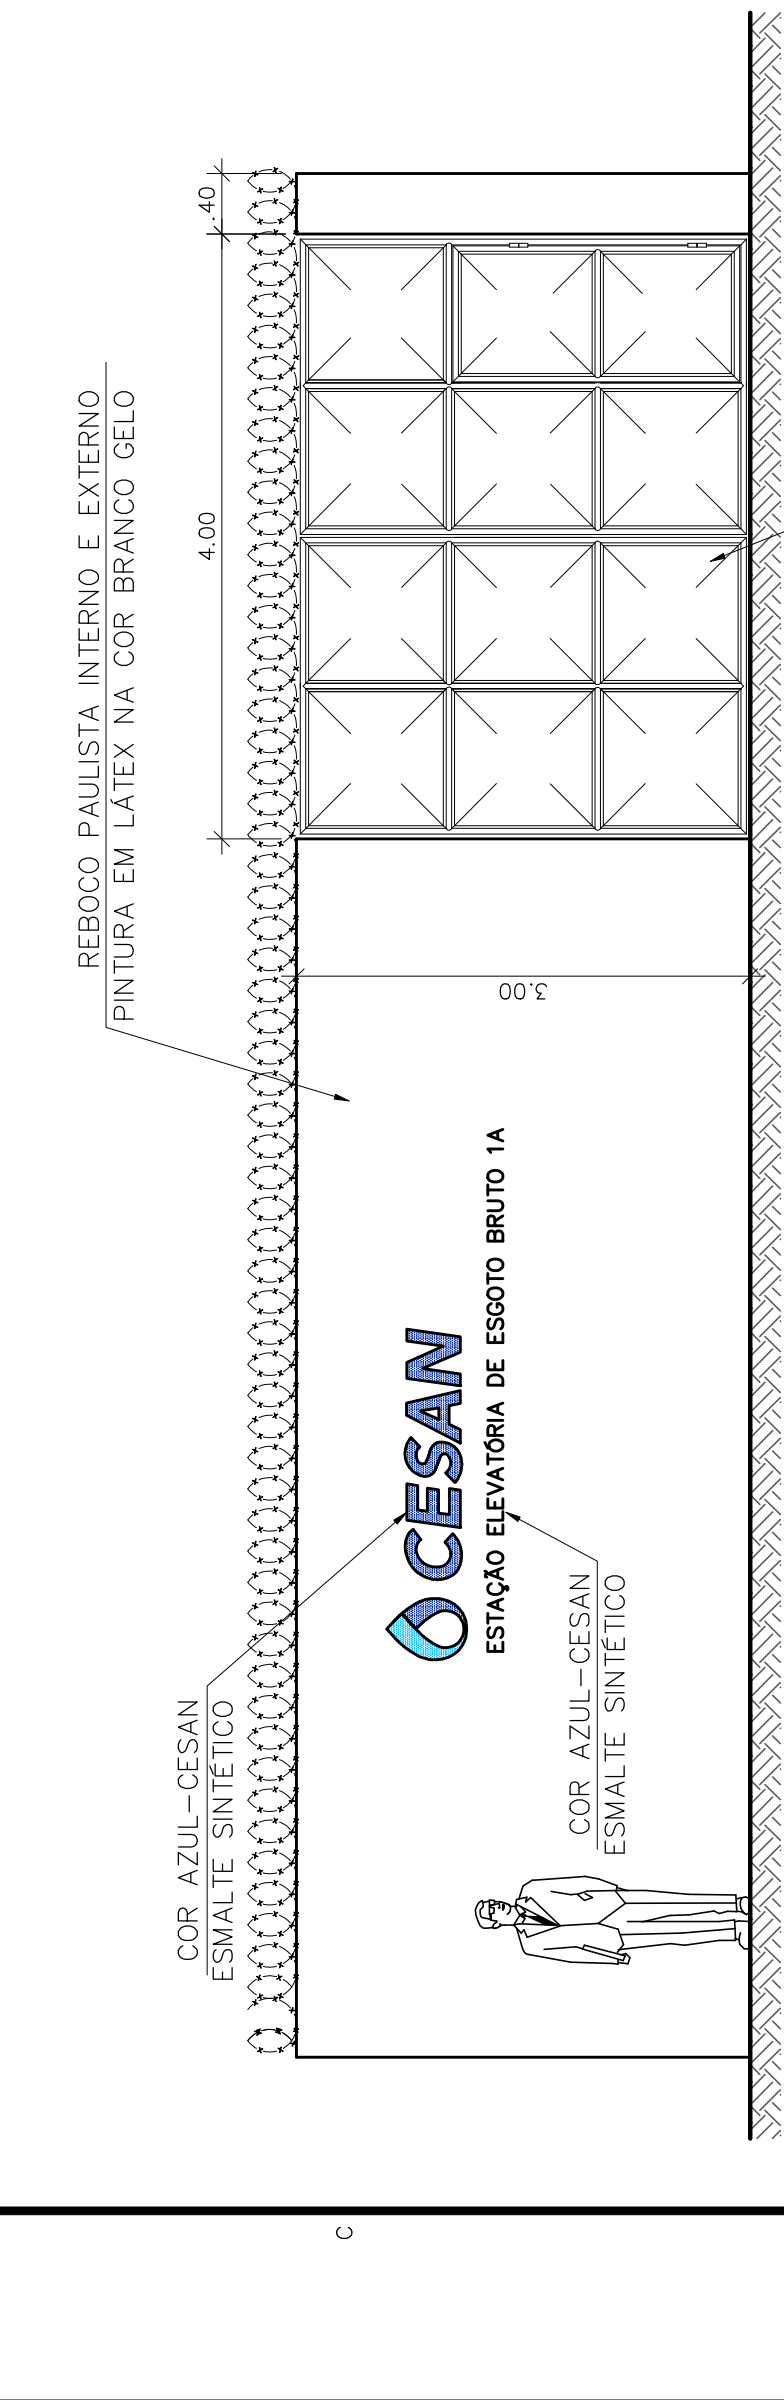

DETALHE CANTEIRO

ESCALA 1/25

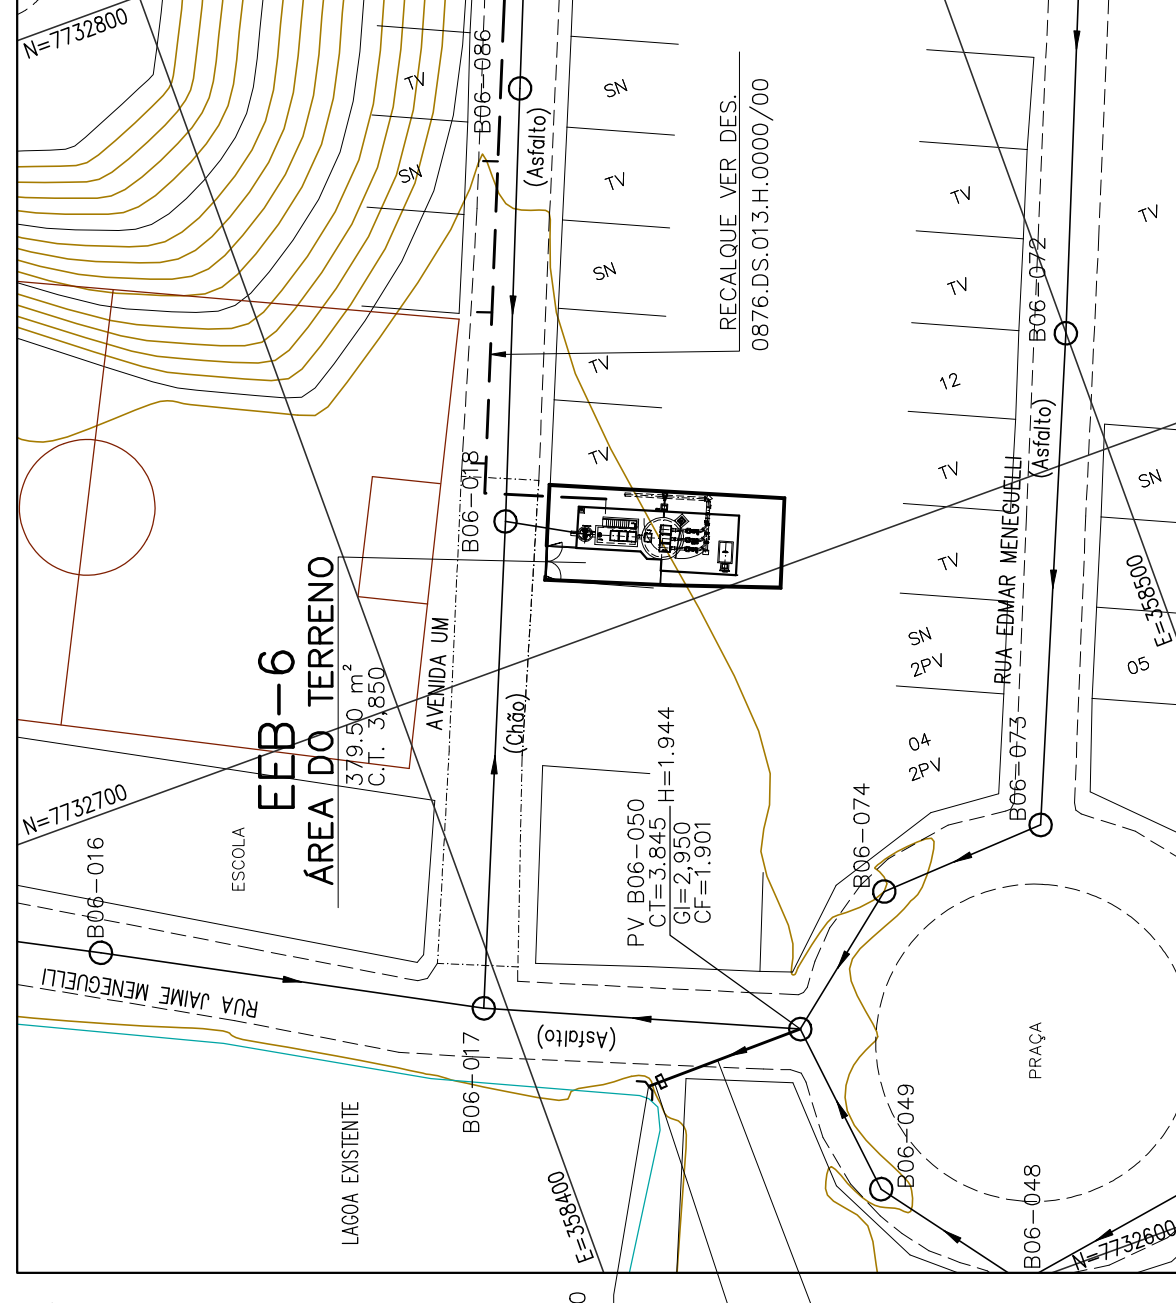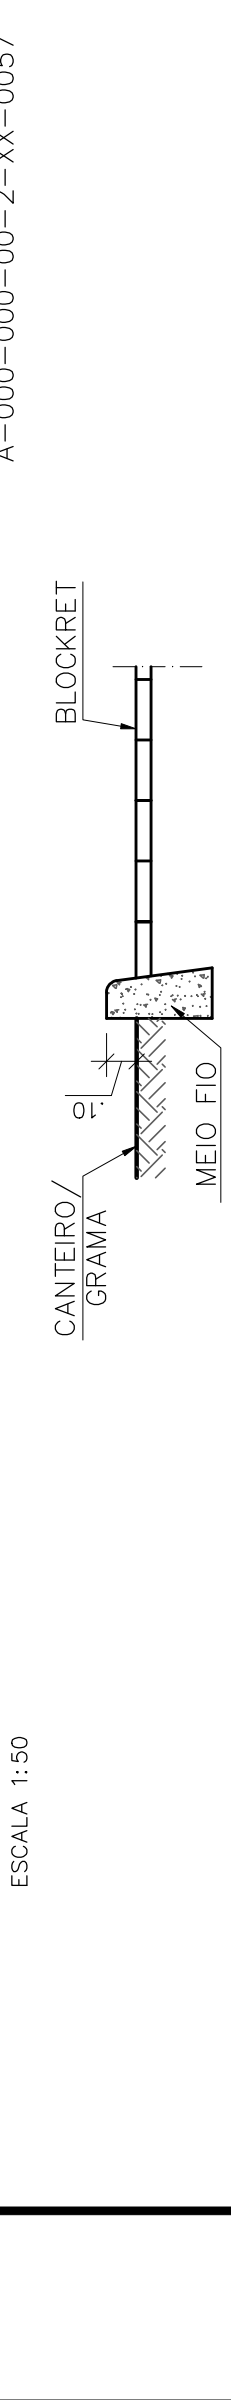


LOCALIZAÇÃO DA EEB 6 E LANÇAMENTO DO EXTRAVASOR

ESCALA 1:1000

ITEM	DISCRIMINAÇÃO	UNID.	MATERIAL	DN (mm)	QUANT
01	TUBO PONTA BOLSA JUNTA ELÁSTICA	PÇ	PRFV	600	20,00
02	TUBO PONTA E FLANGE PN10 L=1.00m	PÇ	FT*	600	01
03	VALVULA FLAP COM FLANGE PN10	PÇ	FT*	600	01
04	LUVA	PÇ	PRFV	600	01

LISTA DE MATERIAL DO EXTRAVASOR

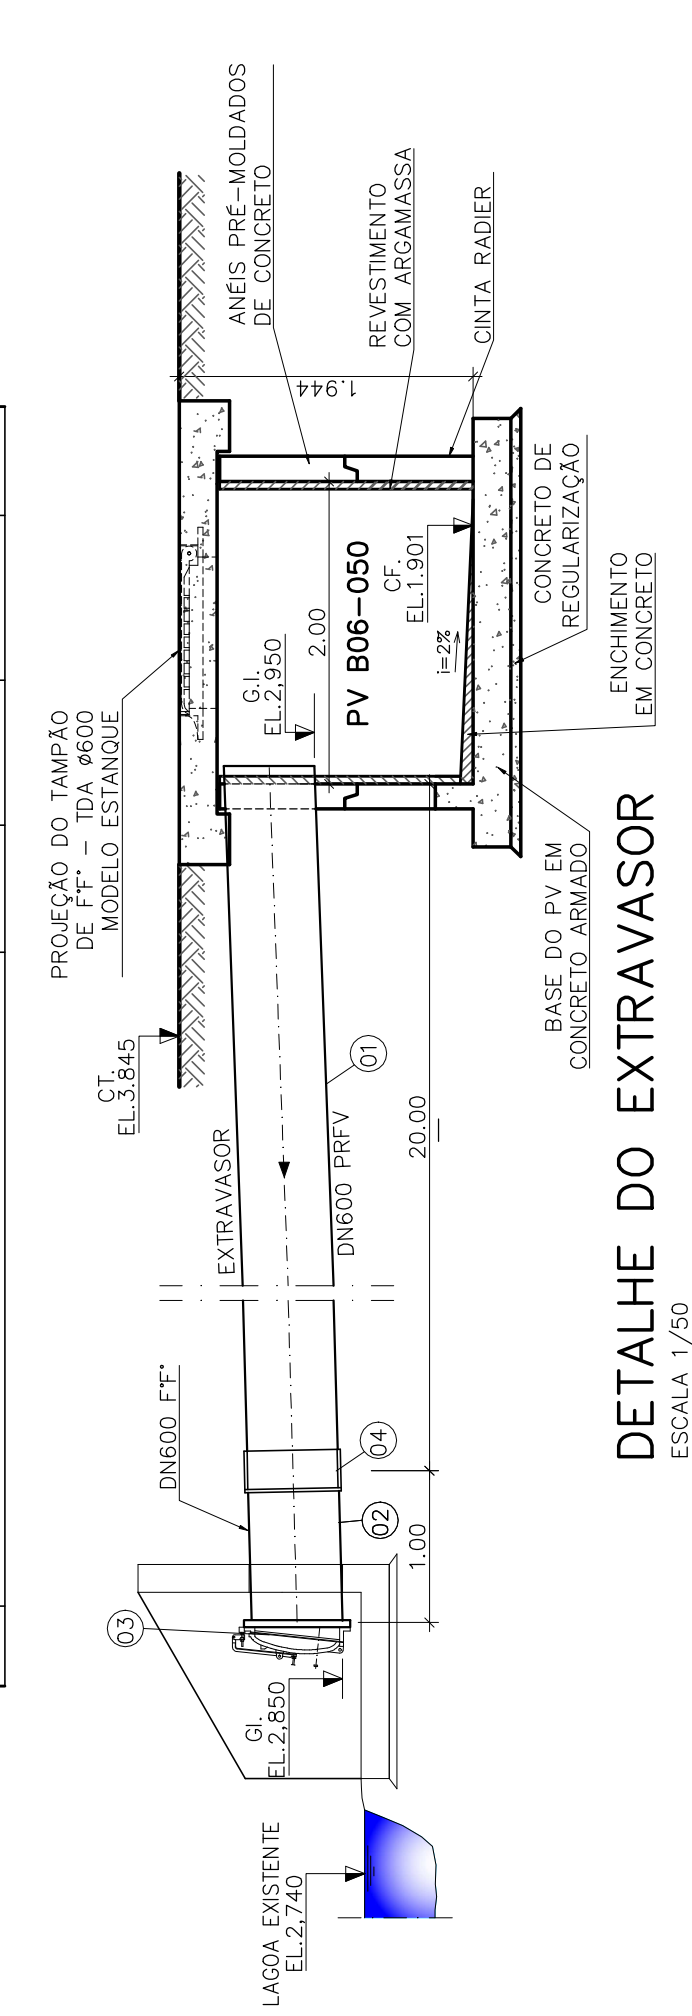

OBSERVAÇÃO

- 1-A ESPESSURA DAS PAREDES E A VERIFICAÇÃO DA NECESSIDADE DE ESPAÇAMENTO ENTRE O POÇO DE SUÇÃO E A CAIXA DE ÁREIA SERÃO DEFINIDAS PELO ESTRUTURAL.
- 2-PARA LIMPEZA DA CAIXA DE ÁREIA, QUANDO NECESSÁRIA, A GRADE DE PISO DEVERÁ SER REMOVIDA E COM AUXÍLIO DE UM CAMINHÃO LIMPA FOSSA SUGAR O EXCESSO DE LAMA DO FUNDO.
- 3-A BOMBA DEVERÁ SER FORNECIDA COMPLETA PELO FABRICANTE COM ACESSÓRIOS.
- 4-O FORMATO DO BIOFILTRO APRESENTADO NESTE PROJETO É ILUSTRATIVO. O BIOFILTRO PODERÁ SER CIRCULAR OU RETANGULAR CONFORME PROJETO PADRÃO A-000-000-00-5-XX-0021 E A-000-000-00-5-XX-0022 RESPECTIVAMENTE.
- 5-A BOMBA E O FILTRO DEVERÃO SER DE ACORDO COM O PROJETO PADRÃO E SERÃO DEFINIDAS PELA CESAN.

NOTAS

- 1-COTAS E ELEVACOES EM METRO, DIÂMETRO EM MILÍMETRO, EXCETO ONDE INDICADO.
- 2-CONFIRMAR MEDIDAS NO LOCAL.
- 3-A BOMBA DEVERÁ SER FORNECIDA COMPLETA PELO FABRICANTE COM ACESSÓRIOS.
- 4-O FORMATO DO BIOFILTRO APRESENTADO NESTE PROJETO É ILUSTRATIVO. O BIOFILTRO PODERÁ SER CIRCULAR OU RETANGULAR CONFORME PROJETO PADRÃO A-000-000-00-5-XX-0021 E A-000-000-00-5-XX-0022 RESPECTIVAMENTE.
- 5-A BOMBA E O FILTRO DEVERÃO SER DE ACORDO COM O PROJETO PADRÃO E SERÃO DEFINIDAS PELA CESAN.

NÚMEROS	TÍTULOS	N°	LOCAL	DISCRIMINAÇÃO	DES.	DIV.	GER.	DATA
REVISÃO								

CANCELA E SUBSTITUI O DESENHO NÚMERO:								
CANCELADO E SUBSTITUÍDO PELO DESENHO NÚMERO:								

CENTRO DE DOCUMENTAÇÃO								
RECEBIDO: / /								
N° DOC.: / /								
ASS.: / /								
APROVAÇÃO CESAN:								
ASS.: / /								
MATE.: / /								
UNID.: / /								
DATA: / /								
RESPONSÁVEL TÉCNICO: ENF ARTUR AUGUSTO OLIVEIRA NEVES								
CREA: 043392/D REGIÃO: RJ, ART N° 09201020945 DATA: 22/02/2011								

EMITENTE:								
COORDENADOR:								
ARTUR AUGUSTO OLIVEIRA NEVES								
CREA: 043392/D REGIÃO: RJ								
N° DES. PROJETISTA:								
0876.05.13.00209/00								
DATA: 15 / 04 / 2011								
RESPONSÁVEL TÉCNICO: ENF ARTUR AUGUSTO OLIVEIRA NEVES								
CREA: 043392/D REGIÃO: RJ, ART N° 09201020945 DATA: 22/02/2011								

EMISSÃO CESAN								
PROJETADO:								
CREA:								
DESENHADO:								
VERIFICADO:								
DIVISÃO:								
GERÊNCIA:								

DATAS								
MUNICÍPIO: VILA VELHA								
DISTRITO: –								
NOME DO EMPREENDIMENTO: IMPLANTAÇÃO DO SISTEMA DE ESGOTAMENTO SANITÁRIO BARRA DO JUCU, MORADA DO SOL E PONTA DA FRUTA								
TÍTULO: ELEVATÓRIA DE ESGOTO BRUTO EEB6 – BACIA PONTA DA FRUTA/SUB-BACIA 6								
PROJETO HIDRAULICO								
PLANTA DE IMPLANTAÇÃO/URBANIZAÇÃO E DETALHE DO EXTRAVASOR								
ESCALA: INDICADA								
FOLHA: 05/05								
N° CESAN								
A-050-002-91-5-XX-0092								
REV: 00								

CESAN								
BAIRRO: PRAIA DA SÉRIE/A								
NOME DO EMPREENDIMENTO: IMPLANTAÇÃO DO SISTEMA DE ESGOTAMENTO SANITÁRIO BARRA DO JUCU, MORADA DO SOL E PONTA DA FRUTA								
TÍTULO: ELEVATÓRIA DE ESGOTO BRUTO EEB6 – BACIA PONTA DA FRUTA/SUB-BACIA 6								
PROJETO HIDRAULICO								
PLANTA DE IMPLANTAÇÃO/URBANIZAÇÃO E DETALHE DO EXTRAVASOR								
ESCALA: INDICADA								
FOLHA: 05/05								
N° CESAN								
A-050-002-91-5-XX-0092								
REV: 00								