




|     |          |
|-----|----------|
| COR | ESP.     |
| 1   | 07 0,1   |
| 2   | 07 0,2   |
| 3   | 07 0,3   |
| 4   | 07 0,4   |
| 5   | 07 0,5   |
| 6   | 07 0,6   |
| 7   | 07 0,25  |
| 8   | 07 0,09  |
| 9   | 07 0,15  |
| 140 | 140 0,15 |
| 162 | 162 0,15 |

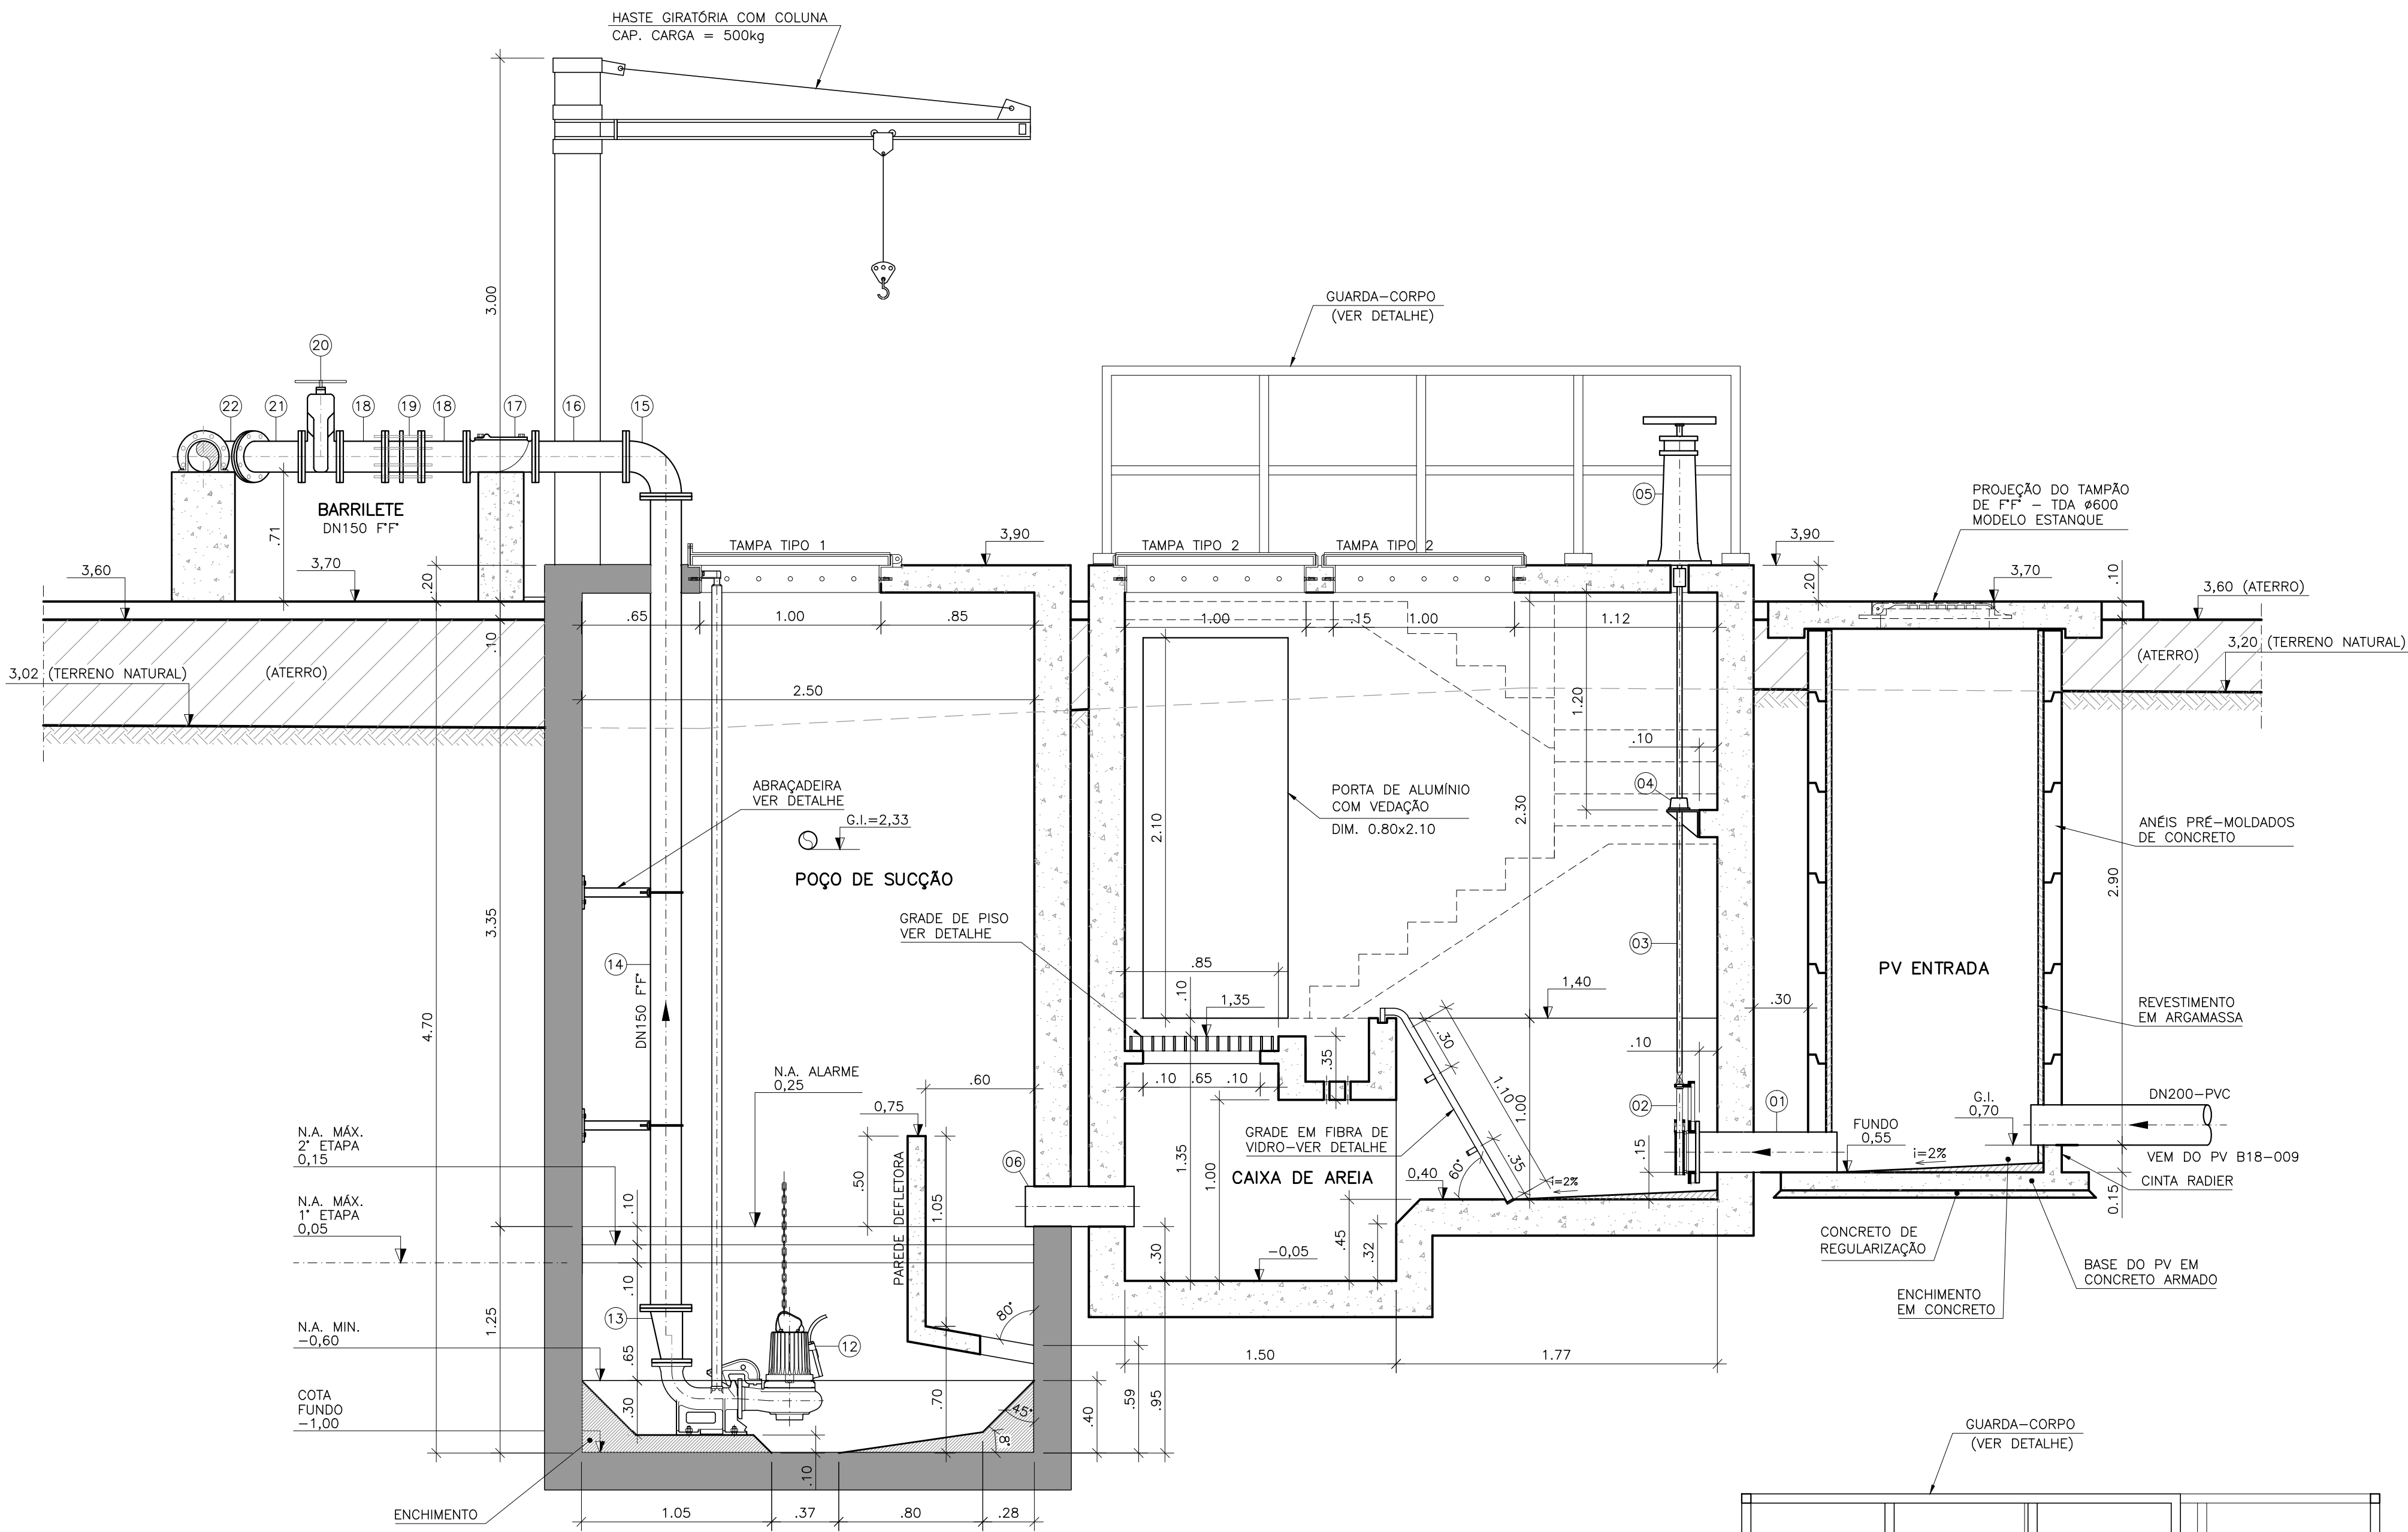


CORTE A-A  
ESCALA 1/25

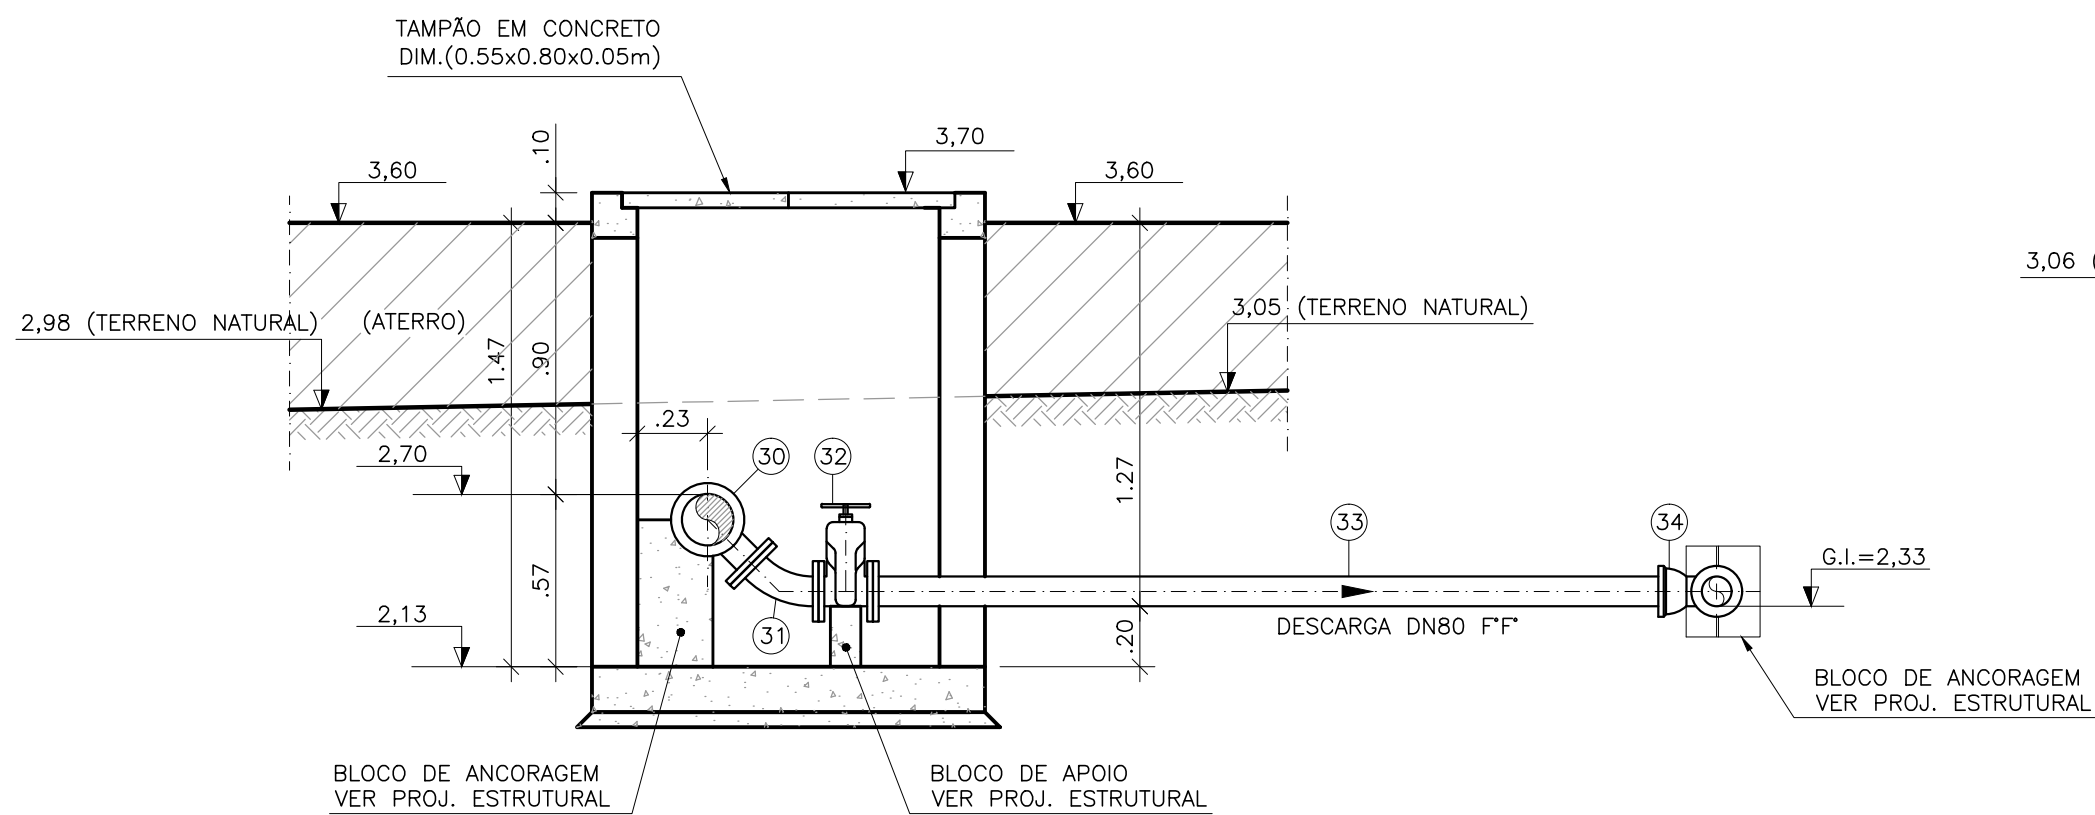

CORTE C-C  
ESCALA 1/25

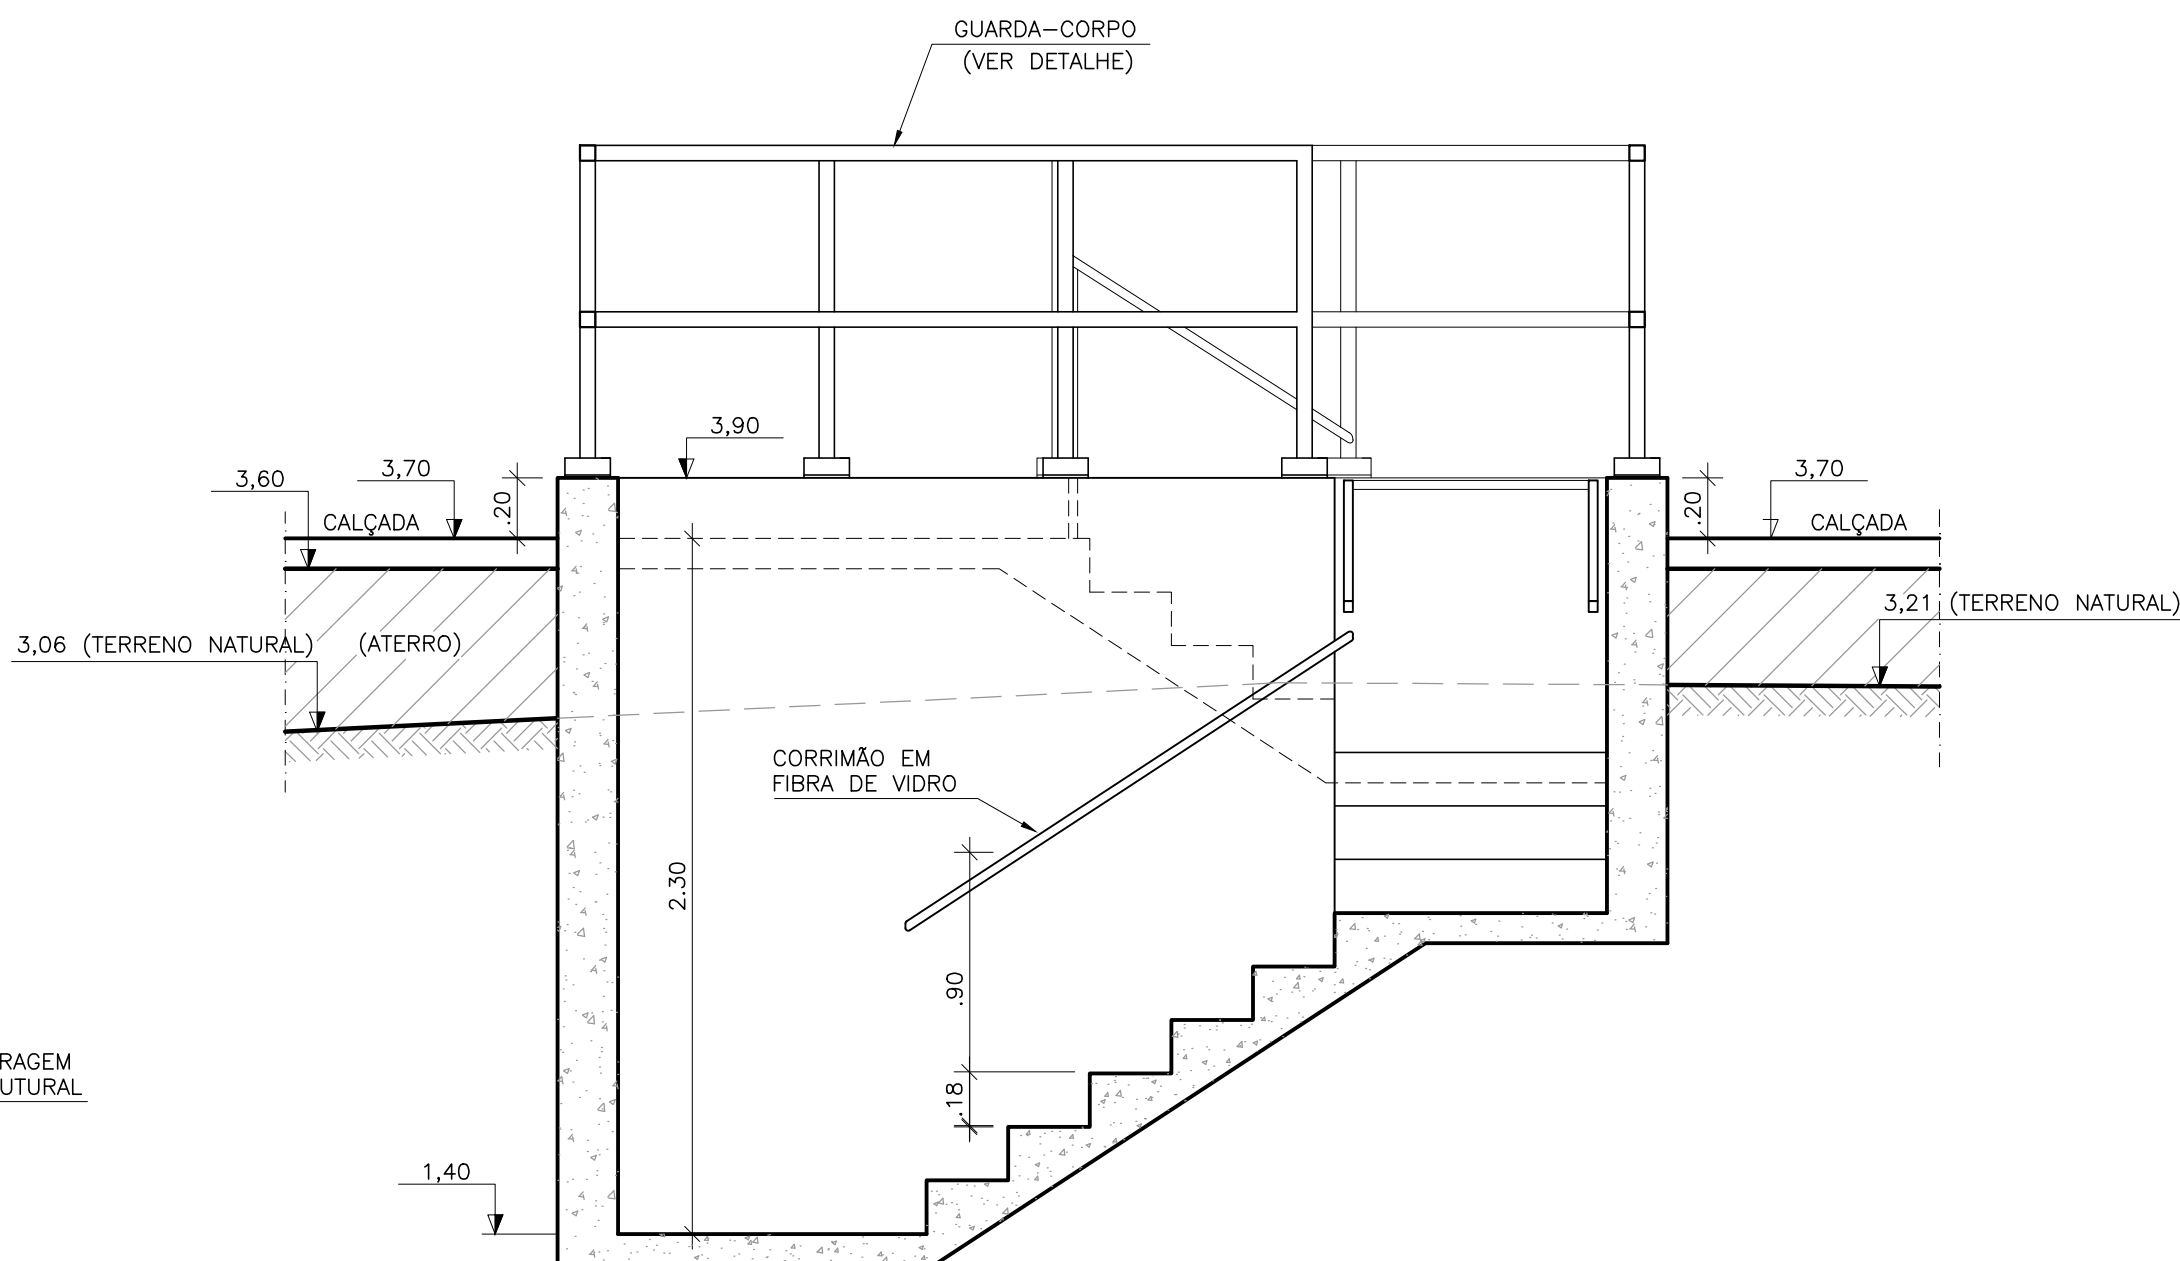

CORTE D-D  
ESCALA 1/25

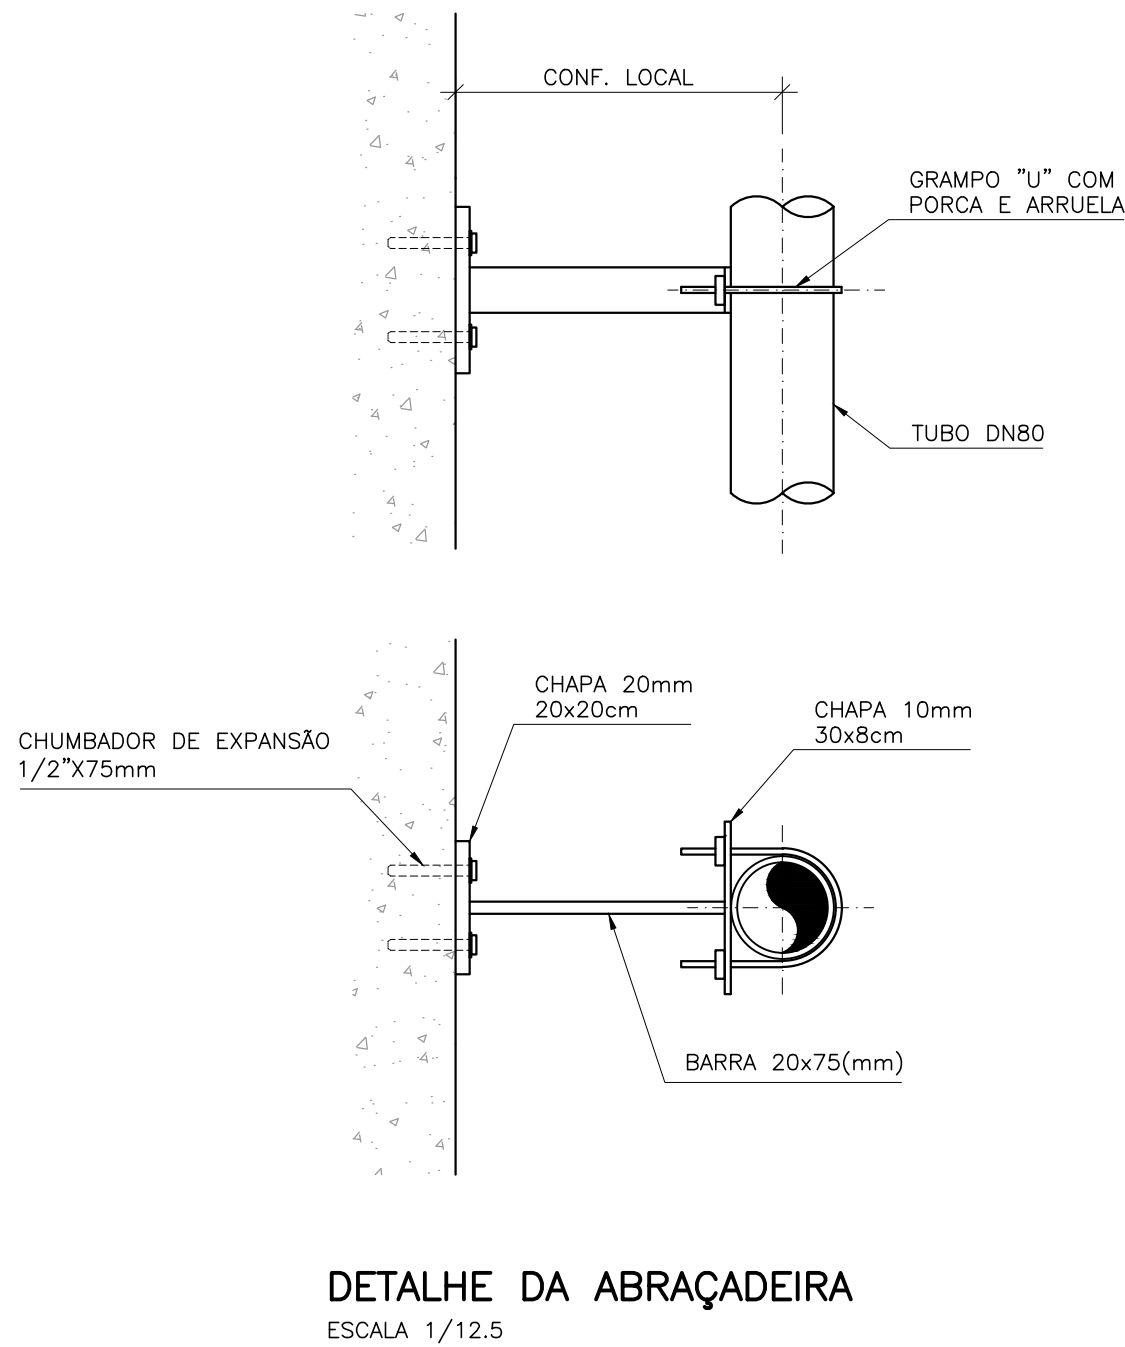

#### OBSERVAÇÃO

- 1-A ESPESURA DAS PAREDES E A VERIFICAÇÃO DA NECESSIDADE DE ESPAÇAMENTO ENTRE O POÇO DE SUÇÃO E A CAIXA DE AREIA SERÃO DEFINIDAS PELO ESTRUTURAL
- 2-PARA LIMPEZA DA CAIXA DE AREIA, QUANDO NECESSÁRIA, A GRADE DE PISO DEVERÁ SER REMOVIDA E COM AUXÍLIO DE UM CAMINHÃO LIMPA FOSSA SUGAR O EXCESSO ACUMULADO NO FUNDO

#### NOTAS

- 1-COTAS E ELEVAÇÕES EM METRO, DIÂMETRO EM MILÍMETRO, EXCETO ONDE INDICADO
- 2-CONFIRMAR MEDIDAS NO LOCAL
- 3-EXTRAVASOR EM TUBO FF DN200, VER PLANTA DE LOCALIZAÇÃO
- 4-O FORMATO DO BIOFILTRO APRESENTADO NESTE PROJETO É ILUSTRATIVO. O BIOFILTRO PODERÁ SER CIRCULAR OU RETANGULAR CONFORME PROJETO PADRÃO A-000-000-00-5-XX-0021 E A-000-000-00-5-XX-0022 RESPECTIVAMENTE. AS DIMENSÕES DO BIOFILTRO DEVERÃO SER DE ACORDO COM O PROJETO PADRÃO E SERÃO DEFINIDAS PELA CESAN.
- 5-A BOMBA DEVERÁ SER FORNECIDA COMPLETA PELO FABRICANTE COM ACESSÓRIOS

ESTE DESENHO É PROPRIEDADE DA  
COMPANHIA ESPÍRITO SANTENSE DE  
SANEAMENTO - CESAN E NÃO PODE  
SER COPIADO SEM SUA AUTORIZAÇÃO.

| NÚMEROS | TÍTULOS                           | Nº | LOCAL | DISCRIMINAÇÃO | DES. | DIV. | GER. | DATA |
|---------|-----------------------------------|----|-------|---------------|------|------|------|------|
|         | PRINCIPAIS DESENHOS DE REFERÊNCIA |    |       | REVISÃO       |      |      |      |      |

|                                                       |
|-------------------------------------------------------|
| CANCELA E SUBSTITUI<br>O DESENHO NÚMERO:              |
| CANCELADO E SUBSTITUI<br>TUDO PELO DESENHO<br>NÚMERO: |

|                                                                             |
|-----------------------------------------------------------------------------|
| CENTRO DE DOCUMENTAÇÃO                                                      |
| RECEBIDO: / /                                                               |
| Nº DOC.: _____ ASS.: _____                                                  |
| APROVAÇÃO CESAN:                                                            |
| ASS.: _____ MATR.: _____                                                    |
| UNID.: _____ DATA: / /                                                      |
| ESTA APROVAÇÃO NÃO ISENTA A CONTRATADA<br>DE SUAS RESPONSABILIDADES LEGAIS. |

|                      |                     |
|----------------------|---------------------|
| EMITENTE:            | COORDENADOR:        |
| PROJETADO:           | DESENHADO:          |
| DESENHO:             | Nº DES. PROJETISTA: |
| DATA:                | DATA:               |
| RESPONSÁVEL TÉCNICO: | DATA:               |

|              |             |
|--------------|-------------|
| EMIÇÃO CESAN | DATAS       |
| PROJETADO:   | CREA:       |
| DESENHADO:   | VERIFICADO: |
| DIVISÃO:     | GERÊNCIA:   |

|   |                                                                            |                                 |
|---|----------------------------------------------------------------------------|---------------------------------|
| MUNICÍPIO: VILA VELHA                                                                                                 | DISTRITO: -                                                                | BAIRRO: INTERLAGOS I E II       |
| NOME DO EMPREENDIMENTO: IMPLANTAÇÃO DO SISTEMA DE ESGOTAMENTO SANITÁRIO BARRA DO JUCU, MORADA DO SOL E PONTA DA FRUTA | TÍTULO: ELEV. DE ESGOTO BRUTO EEB18 - BACIA M. SOL/INTERLAGOS/SUB-BACIA 18 | PROJETO HIDRÁULICO              |
| ESCALA: 1:30   | FOLHA: 03/05                                                               | Nº CESAN A-050-002-91-5-XX-0095 |