



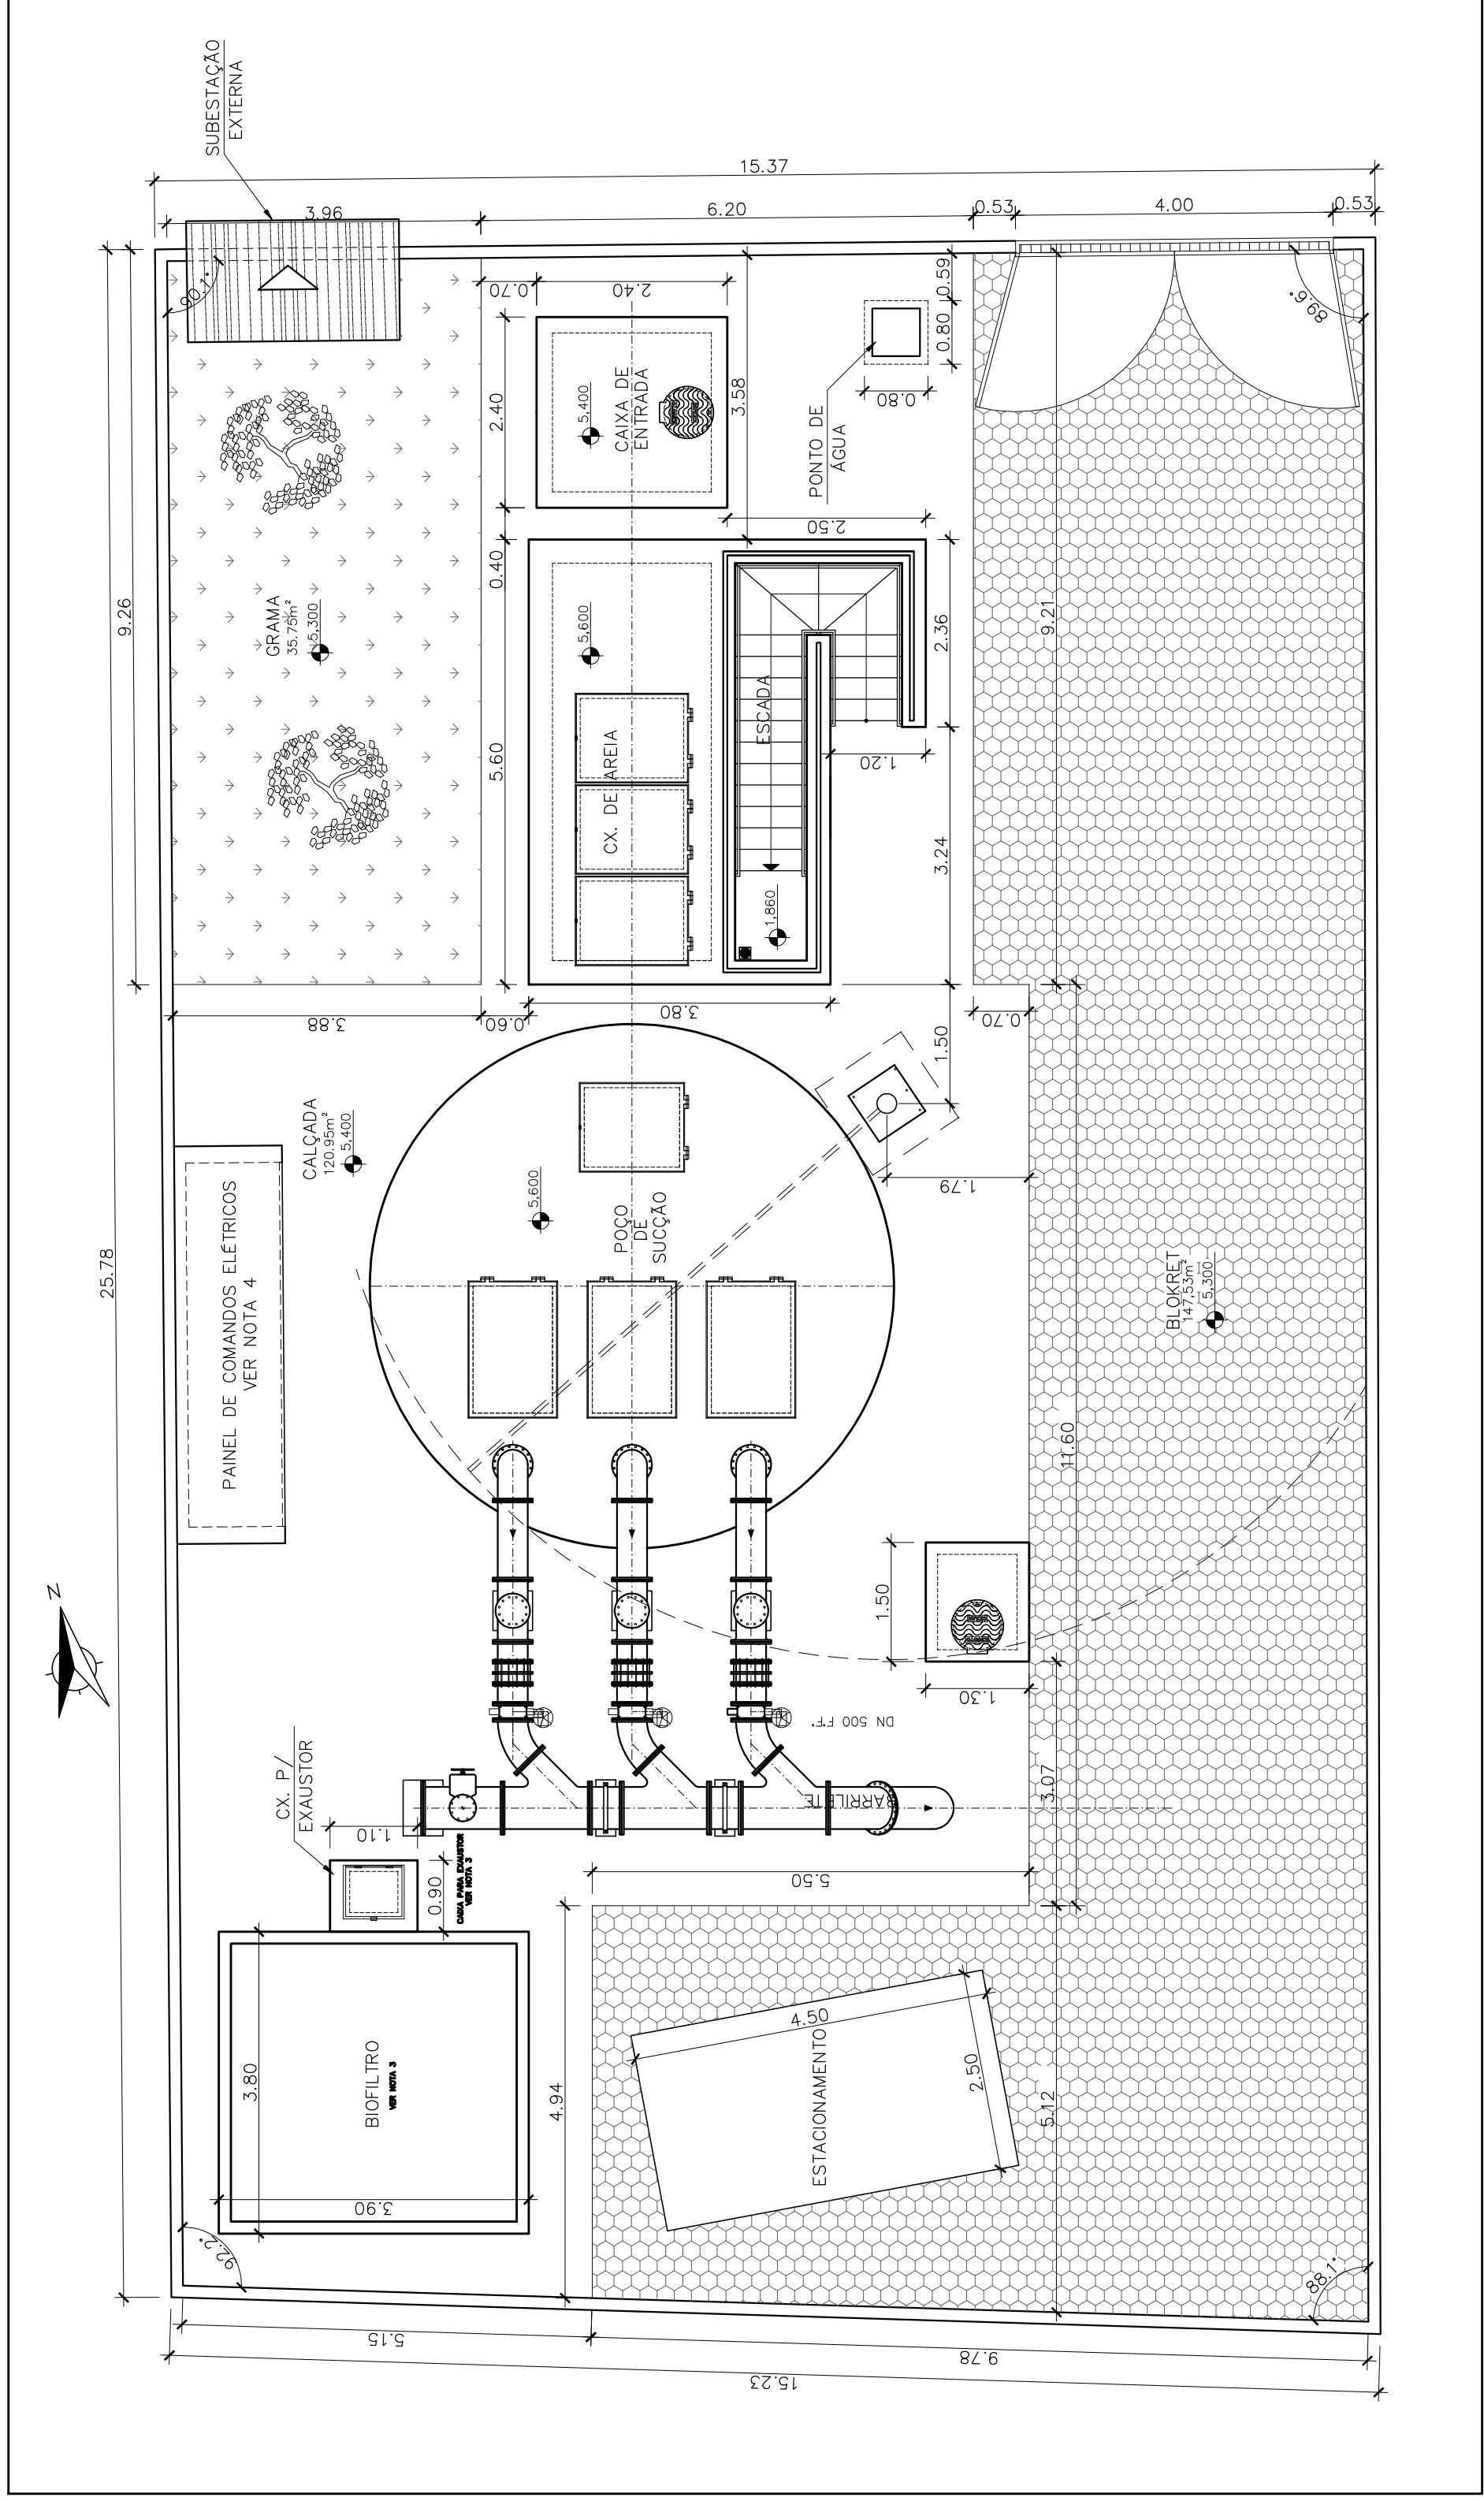


PLANTA DE IMPLANTAÇÃO/URBANIZAÇÃO – EEB 22 – ÁREA TOTAL=398,97m²
ESCALA 1/75


LISTA DE MATERIAL DO EXTRAVASOR				
ITEM	DISCRIMINAÇÃO	UNID.	MATERIAL DN (mm)	QUANT.
01	TUBO COM PONTA E FLANGE PN10 L=1,00m	PÇ	700	01
02	VALVULA FLAP COM FLANGE PN10	PÇ	700	01

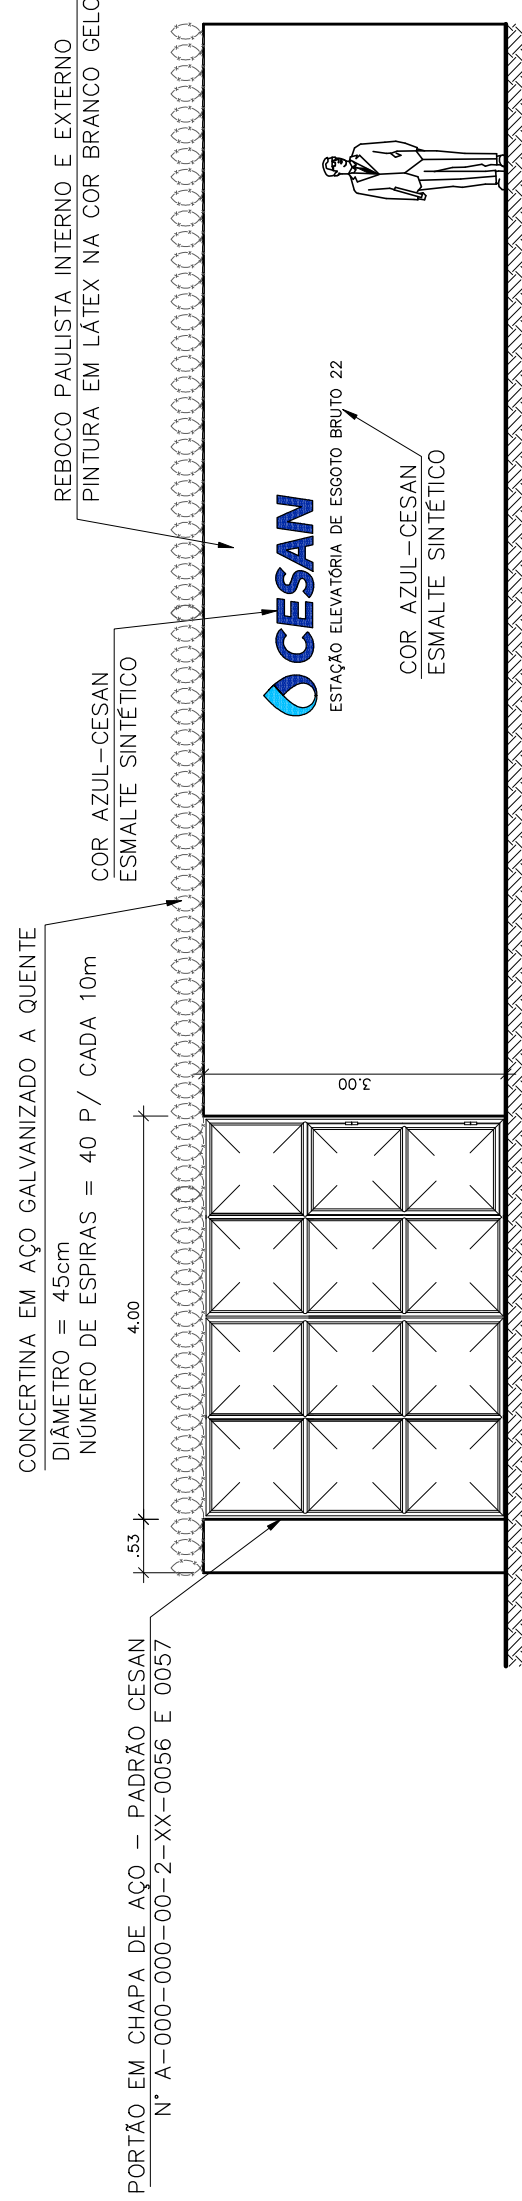

FACHADA PRINCIPAL
ESCALA 1/75

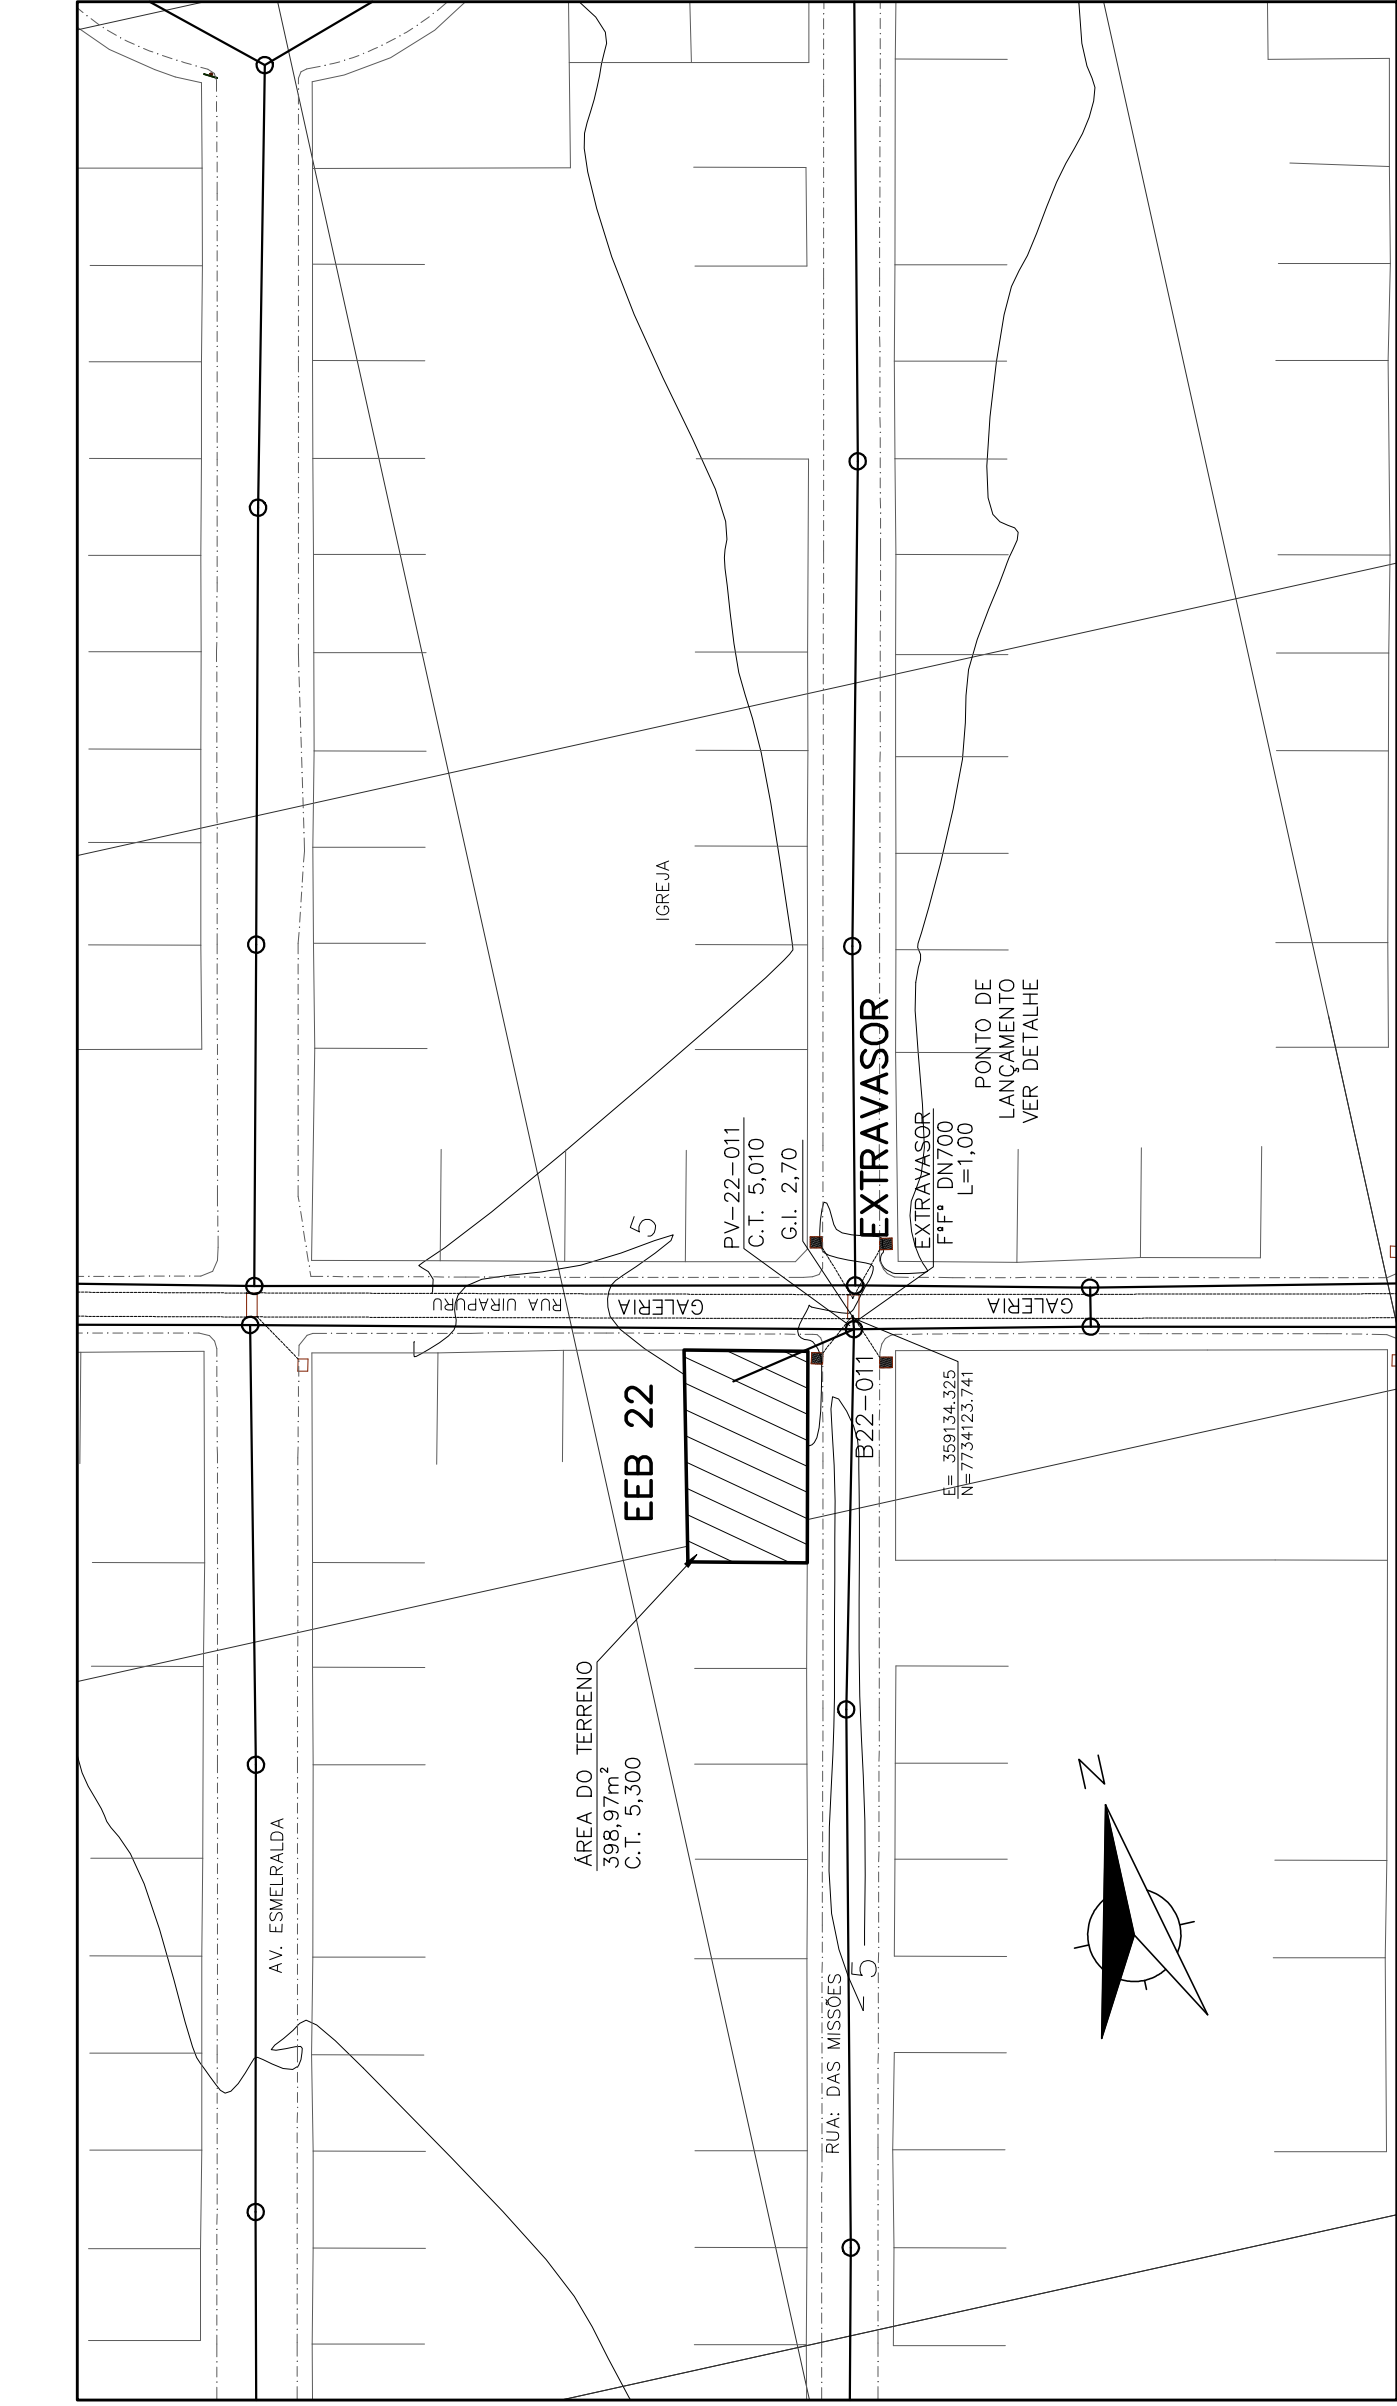


PLANTA DE LOCALIZAÇÃO DA EEB 22
ESCALA 1/1000

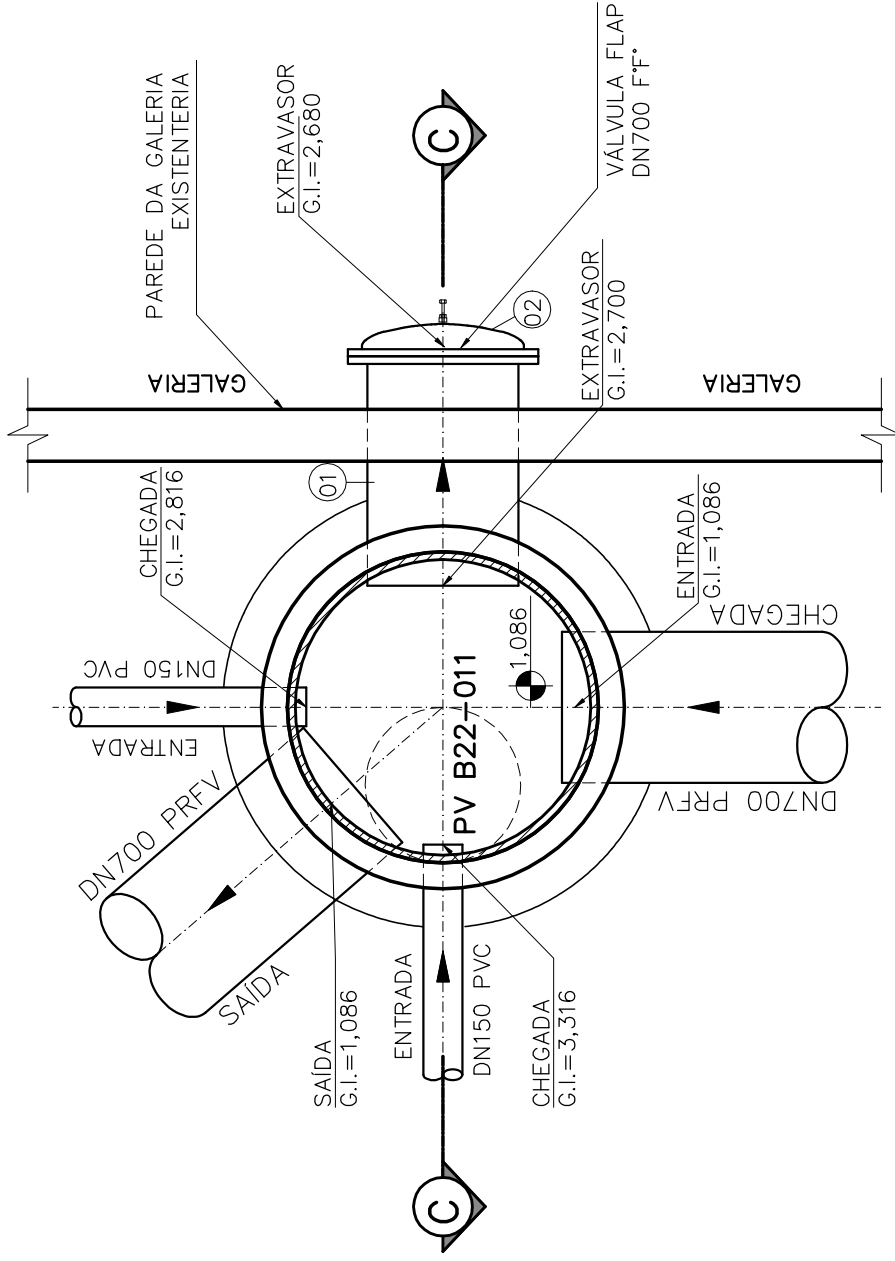

PLANTA

DETALHE EXTRAVASOR
SEM ESCALA

CORTE C-C

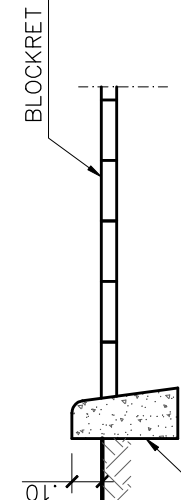

DETALHE CANTEIRO
ESCALA 1/25

OBSERVAÇÃO

1-A ESPESSURA DAS PAREDES E A VERIFICAÇÃO DA NECESSIDADE DE ESPAÇAMENTO ENTRE O POÇO DE SUÇÃO E A CAIXA DE ÁREA SERÃO DEFINIDAS PELO ESTRUTURAL

NOTAS

- 1-COTAS E ELEVACOES EM METRO, DIAMETRO EM MILIMETRO, EXCETO ONDE INDICADO
- 2-CONFIRMAR MEDIDAS NO LOCAL.
- 3-O FORMATO DO BIOFILTRO APRESENTADO NESTE PROJETO É ILUSTRATIVO. O BIOFILTRO PODERÁ SER CIRCULAR OU RETANGULAR CONFORME PROJETO PADRÃO A-000-000-00-9-XX-0021 E A-000-000-00-5-XX-0022 RESPECTIVAMENTE
- 4-PARA PAINEL DE COMANDO E SUBESTAÇÃO, VER PROJETO ELÉTRICO.