
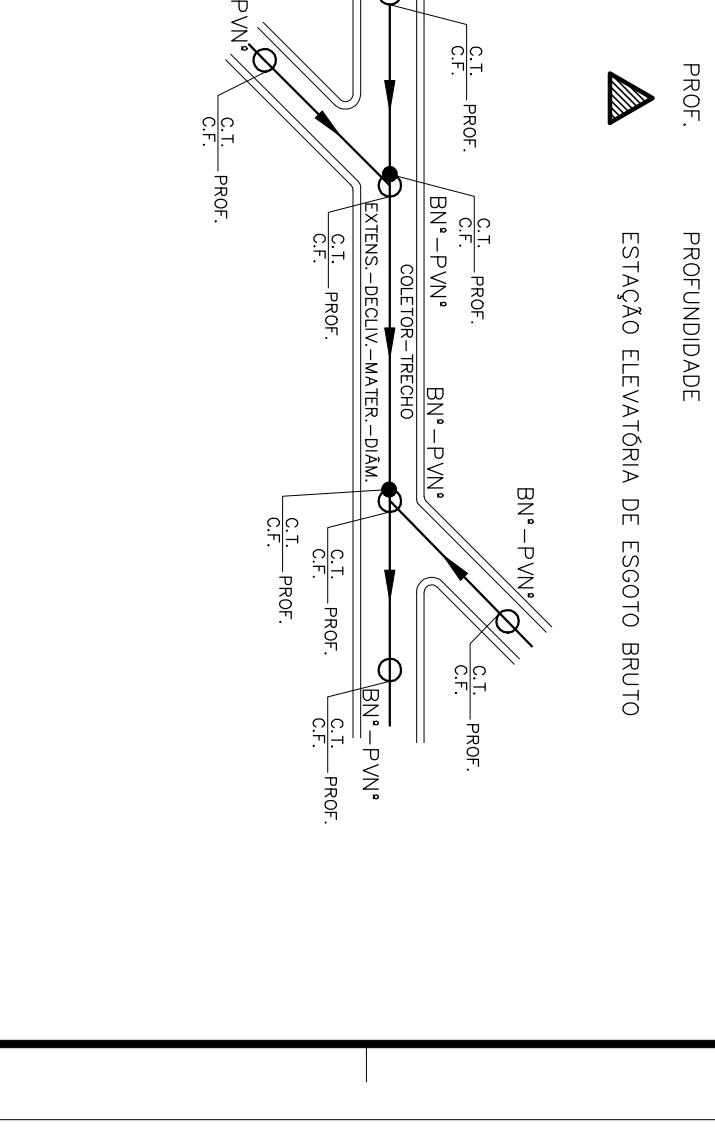
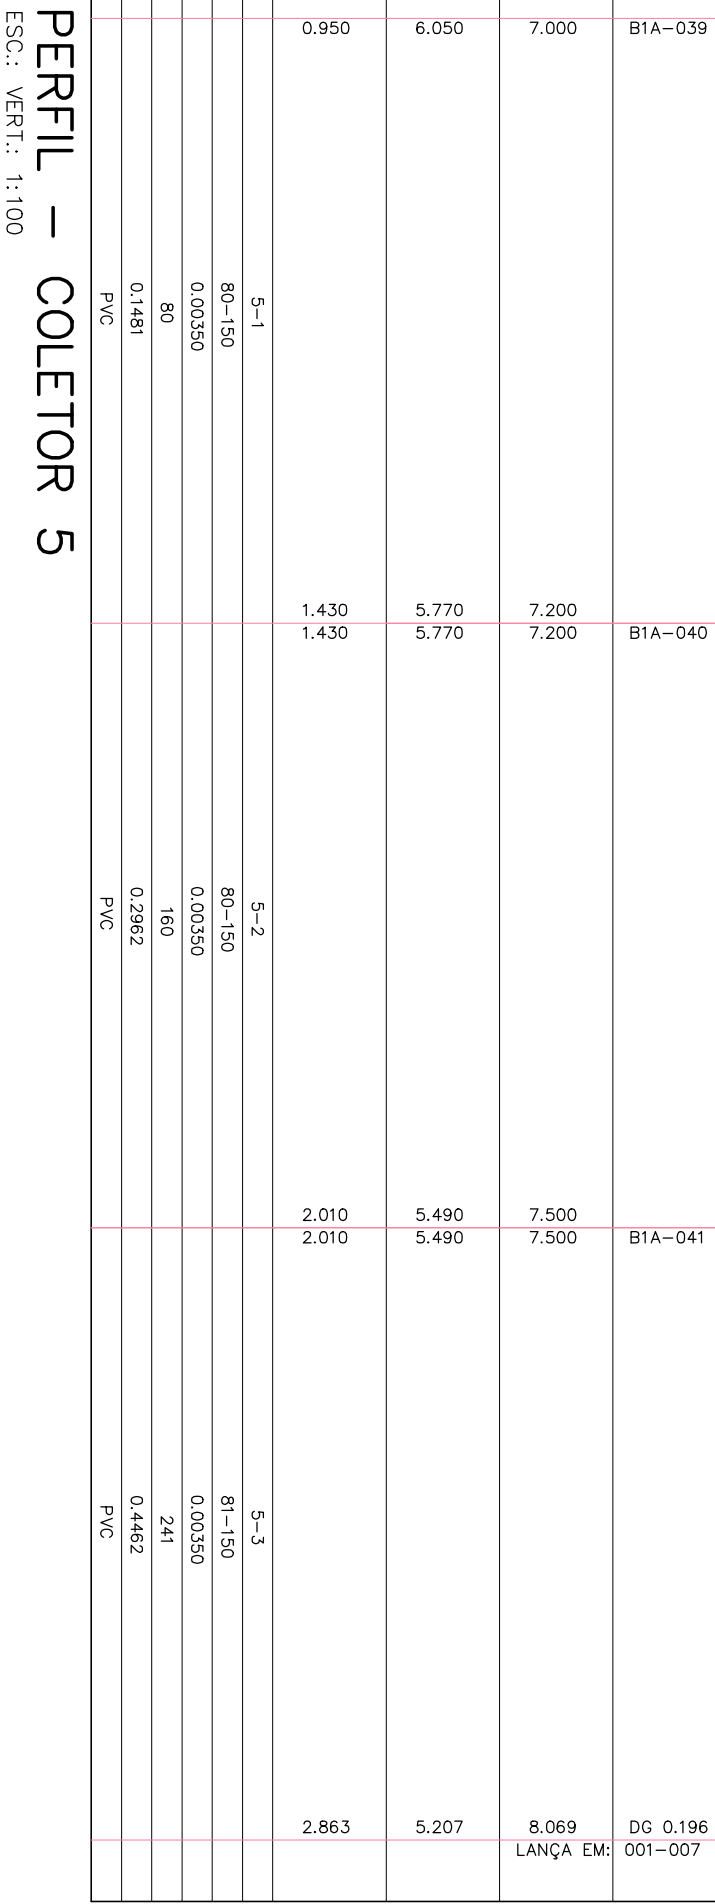
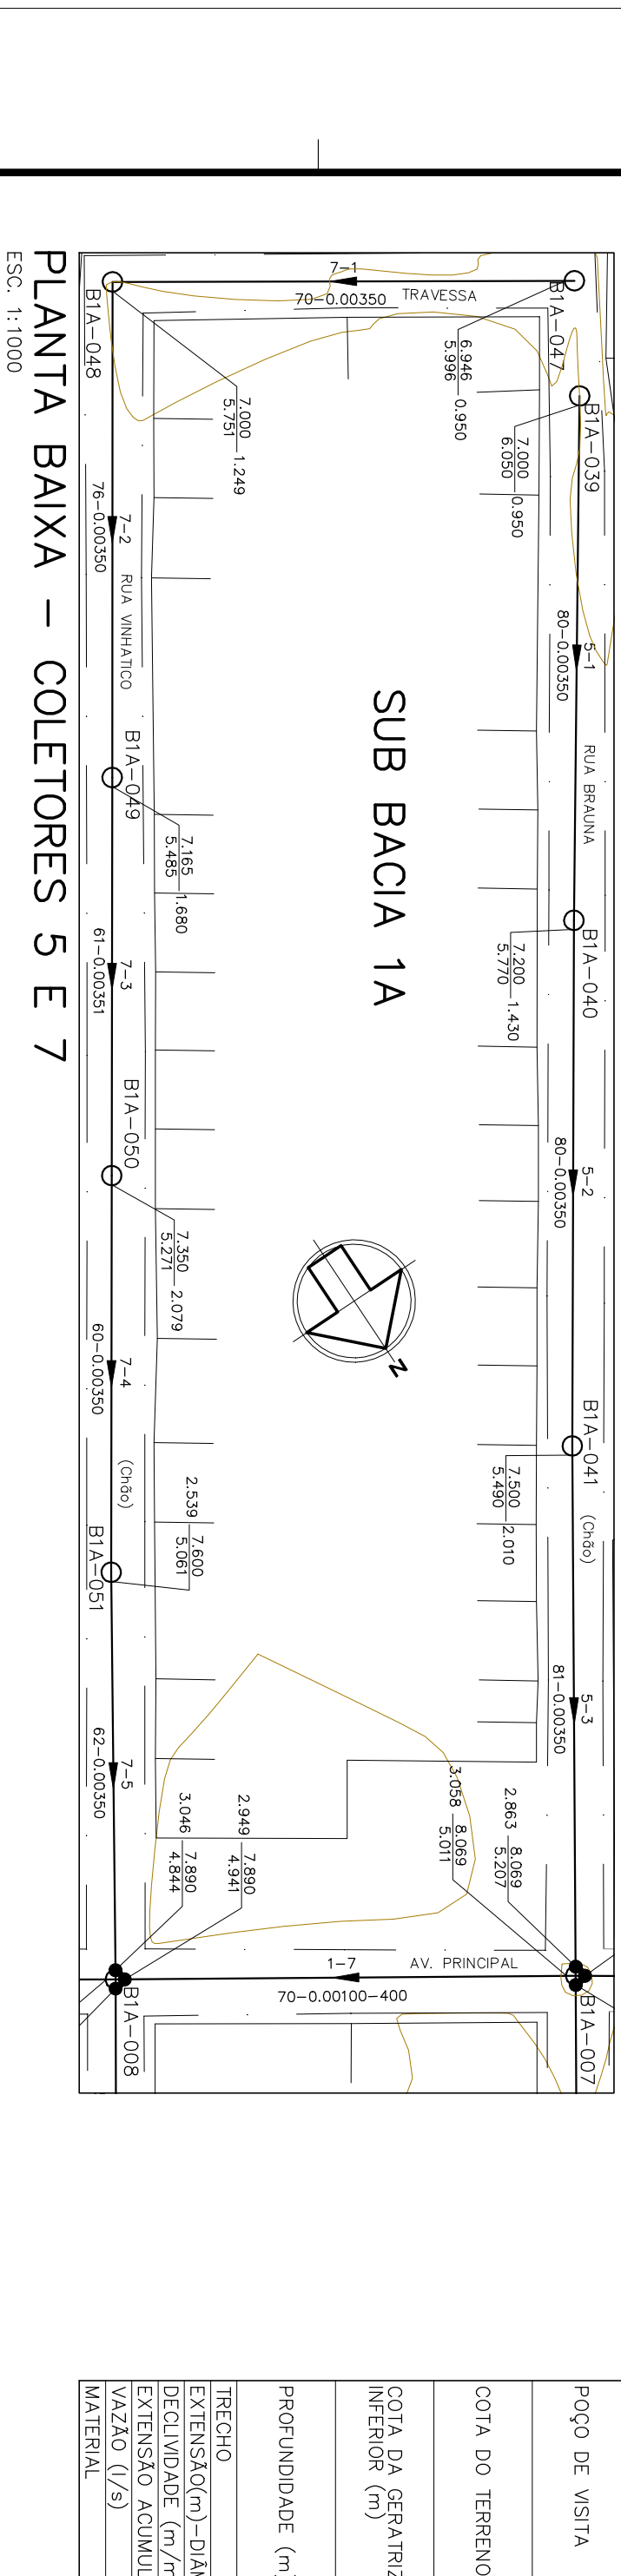
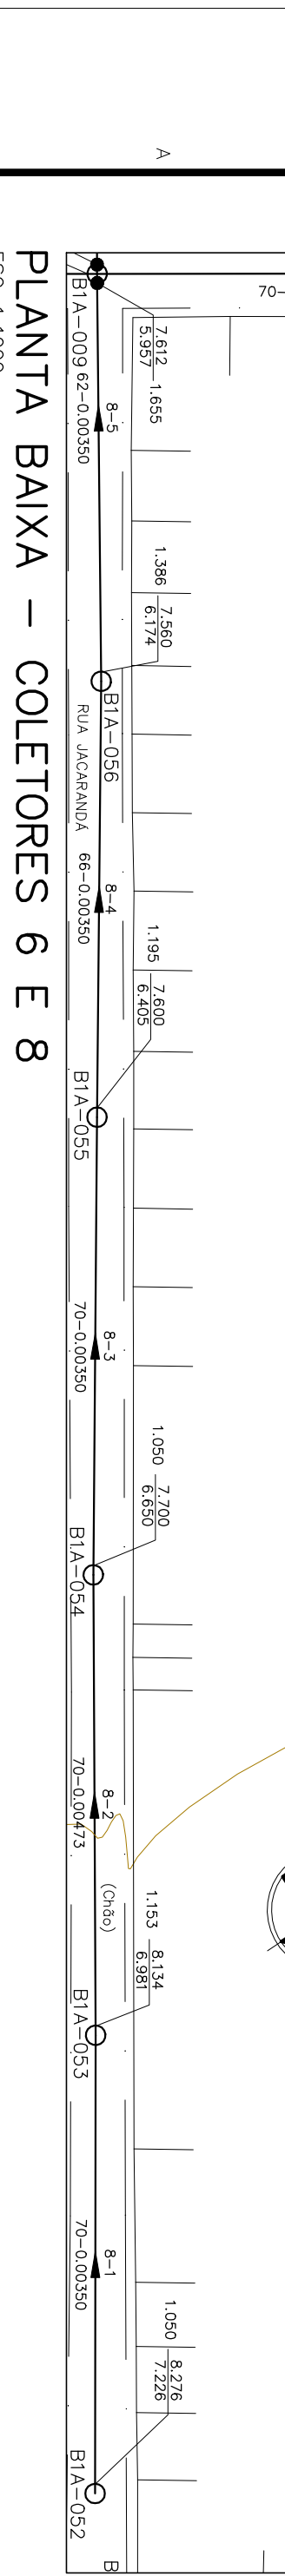
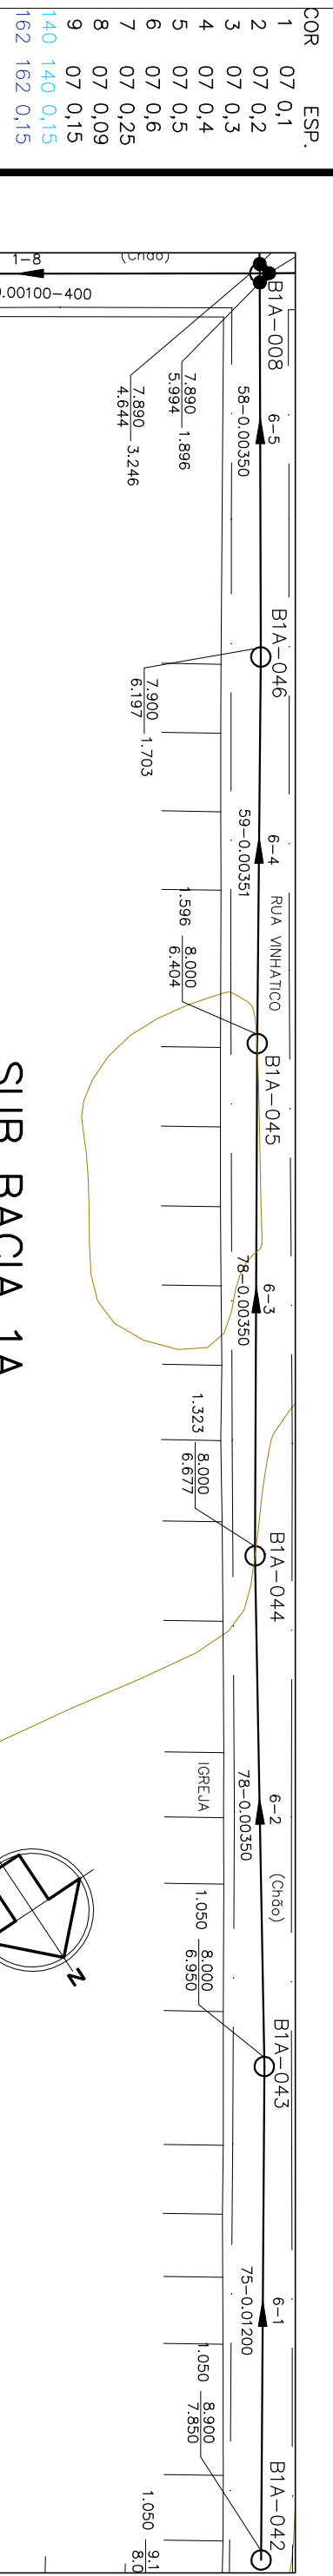
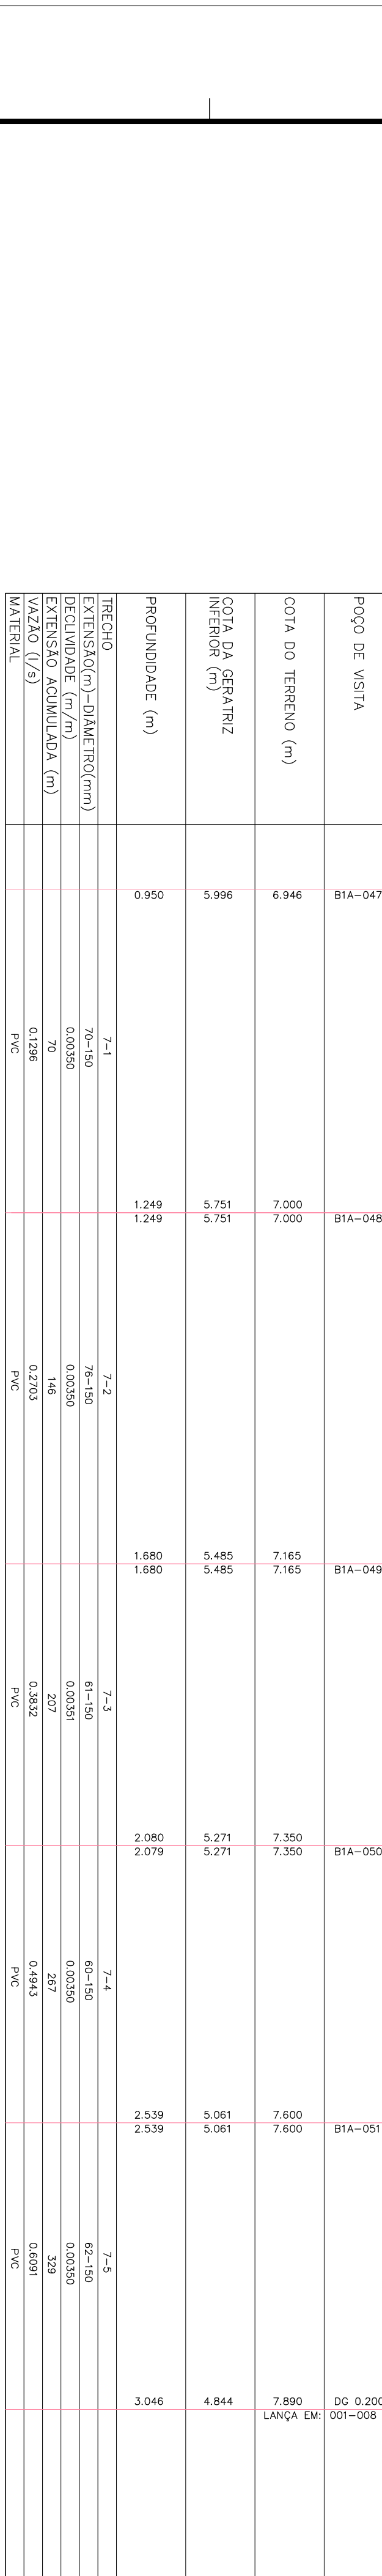


PERFIL – COLETOR 6
ESC.: VERT.: 1:100
HORIZ.: 1:1000


PERFIL – COLETOR 8
ESC.: VERT.: 1:100
HORIZ.: 1:1000

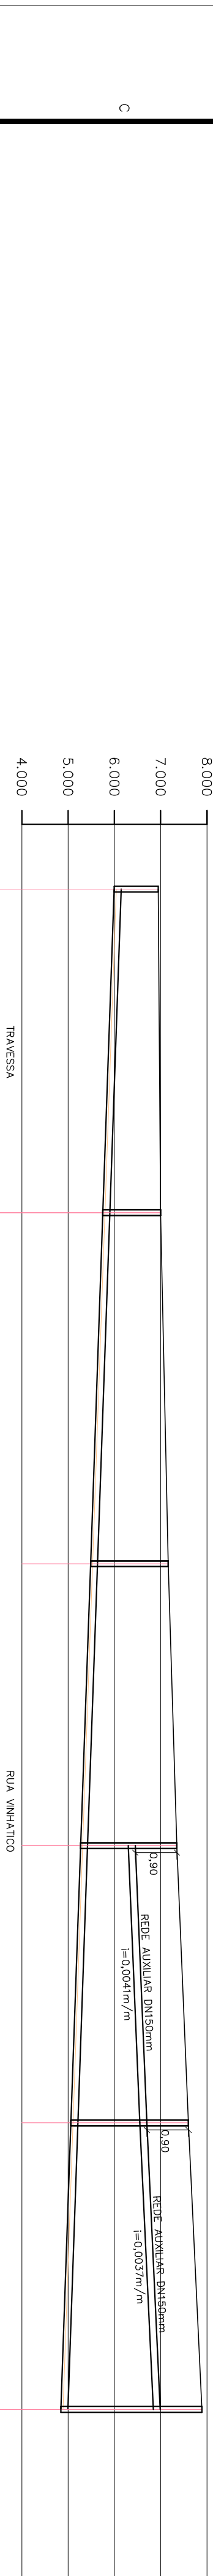

PERFIL – COLETOR 7
ESC.: VERT.: 1:100
HORIZ.: 1:1000


LEGENDA

- LIMITE ENTRE SUB-BACIAS
- REDE COLETOR PROJETADA – 1ª ETAPA
- PV COM DEGRAU
- POÇO DE VISTA
- SENDO DO FLUXO
- BN-PVN* NÚMERO DA BACIA – NÚMERO DO PV
- VTC-Nº VERTICE DO COLETOR
- COLETOR NÚMERO DO COLETOR
- TRECHO NÚMERO DO TRECHO
- EXTENS. EXTENSÃO DO TRECHO (m)
- DECLIV. DECLIVIDADE DO TRECHO (m/m)
- MATR. MATERIAL (QUANDO DIFERENTE DE PVC)
- DIAM. DIÂMETRO (QUANDO DIFERENTE DE 150MM)
- C.T. COTA DE TERRENO
- C.F. COTA DE FUNDO
- PROF. PROFUNDIDADE
- ESTAÇÃO ELEVATÓRIA DE ESGOTO BRUTO

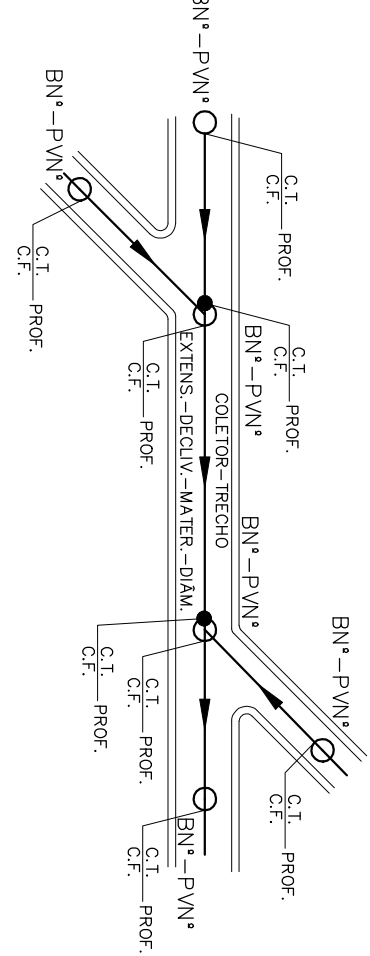

NOTAS:

- 1 – DIMENSÕES E ELEVATÓRIAS EM METRO, EXCETO ONDE INDICADO.
- 2 – NOS TRECHOS ONDE A REDE POSSUI RECOBRAMENTO INFERIOR A 0,90m, A MESMA DEVERÁ SER PROTEGIDA POR ENVOLVIMENTO EM CONCRETO, NA LARGURA DE (DIÂMETRO+0,20m PARA CADA LADO) E ESPESURA DE 0,10m.
- 3 – A TUBULAÇÃO COLETORA COM DIÂMETROS INFERIORES OU IGUAIS A 150mm, SERÃO EM PVC COM JUNTA ELÁSTICA E DEVERÁ ATENDER A NBR 7232, EXCETO ONDE INDICADO. TODO DIÂMETRO EM PLANTA, NÃO ESPECIFICADO E 200mm/PVC, PARTIR DA GERATRIZ SUPERIOR.
- 4 – O RECOBRAMENTO DO TUBO EM MATERIAL GRANULAR DEVERÁ SER NO MÍNIMO DE 10 CM A PARTIR DA GERATRIZ SUPERIOR.
- 5 – O REATERO DE VALA DEVERÁ PROCEDER DE ACORDO COM A PRESCRIÇÃO TÉCNICA DE SERVIÇO DA CESAN.
- 6 – AS INTERFERÊNCIAS FORAM IDENTIFICADAS CONFORME DADOS DO LEVANTAMENTO TOPOGRÁFICO FORNECIDO PELA CESAN, É POSSÍVEL, QUE POR COISSÃO DA OBRA, SURTAM OUTRAS INTERFERÊNCIAS NÃO CADASTRADAS E CASO AS MESMAS VENHAM INTERFERIR NO TRAÇADO DA REDE, SERÁ NECESSÁRIO AJUSTE NO PROJETO, ALÉM DISSO CIDADÃOS DEVERÃO SER TOMADOS PARA NÃO DANIFICAR A REDE DE ABASTECIMENTO DE ÁGUA QUE CERTAMENTE EXISTE NA RUA E NÃO FOI IDENTIFICADA.

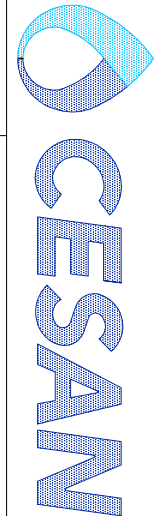

ESTE DESENHO É PROPRIEDADE DA
COMPANHIA ESPÍRITO SANTENSE DE
SANEAMENTO – CESAN E NÃO PODE
SER COPIADO SEM SUA AUTORIZAÇÃO.

CANCELADO E SUBSTITUI
O DESENHO NÚMERO:
CANCELO E SUBSTITUI
O DESENHO NÚMERO:
CANCELO E SUBSTITUI
O DESENHO NÚMERO:

PROJETADO: _____
COORDENADOR: _____
DESENHADO: _____
VERIFICADO: _____
DIVISÃO: _____
GERÊNCIA: _____

PROJETO: _____
TÍTULO: _____
SUB-BACIA: _____

MUNICÍPIO: VILA VELHA
DISTRITO: _____
BAIRRO: PRAIA DA SERRA
NOME DO EMPREENDEDOR: _____
BOM, MORADA DO SOL/INTERLAGOS E PÉTRUA
TÍTULO: REDE COLETORA DE ESGOTO – BACIA PONTA DA FRUTA
PROJETO HIDRÁULICO – PLANTA PERFIL DA REDE COLETORA
SUB-BACIA 1A, COLETORES 5, 6, 7 E 8
ESCALA: _____
FOLHA: _____
Nº CESAN: _____
A-050-002-94-5-XX-0047
REV: _____