


COR	ESP.
1	07 0,1
2	07 0,2
3	07 0,3
4	07 0,4
5	07 0,5
6	07 0,6
7	07 0,25
8	07 0,09
9	07 0,15
140	140 0,15
162	162 0,15




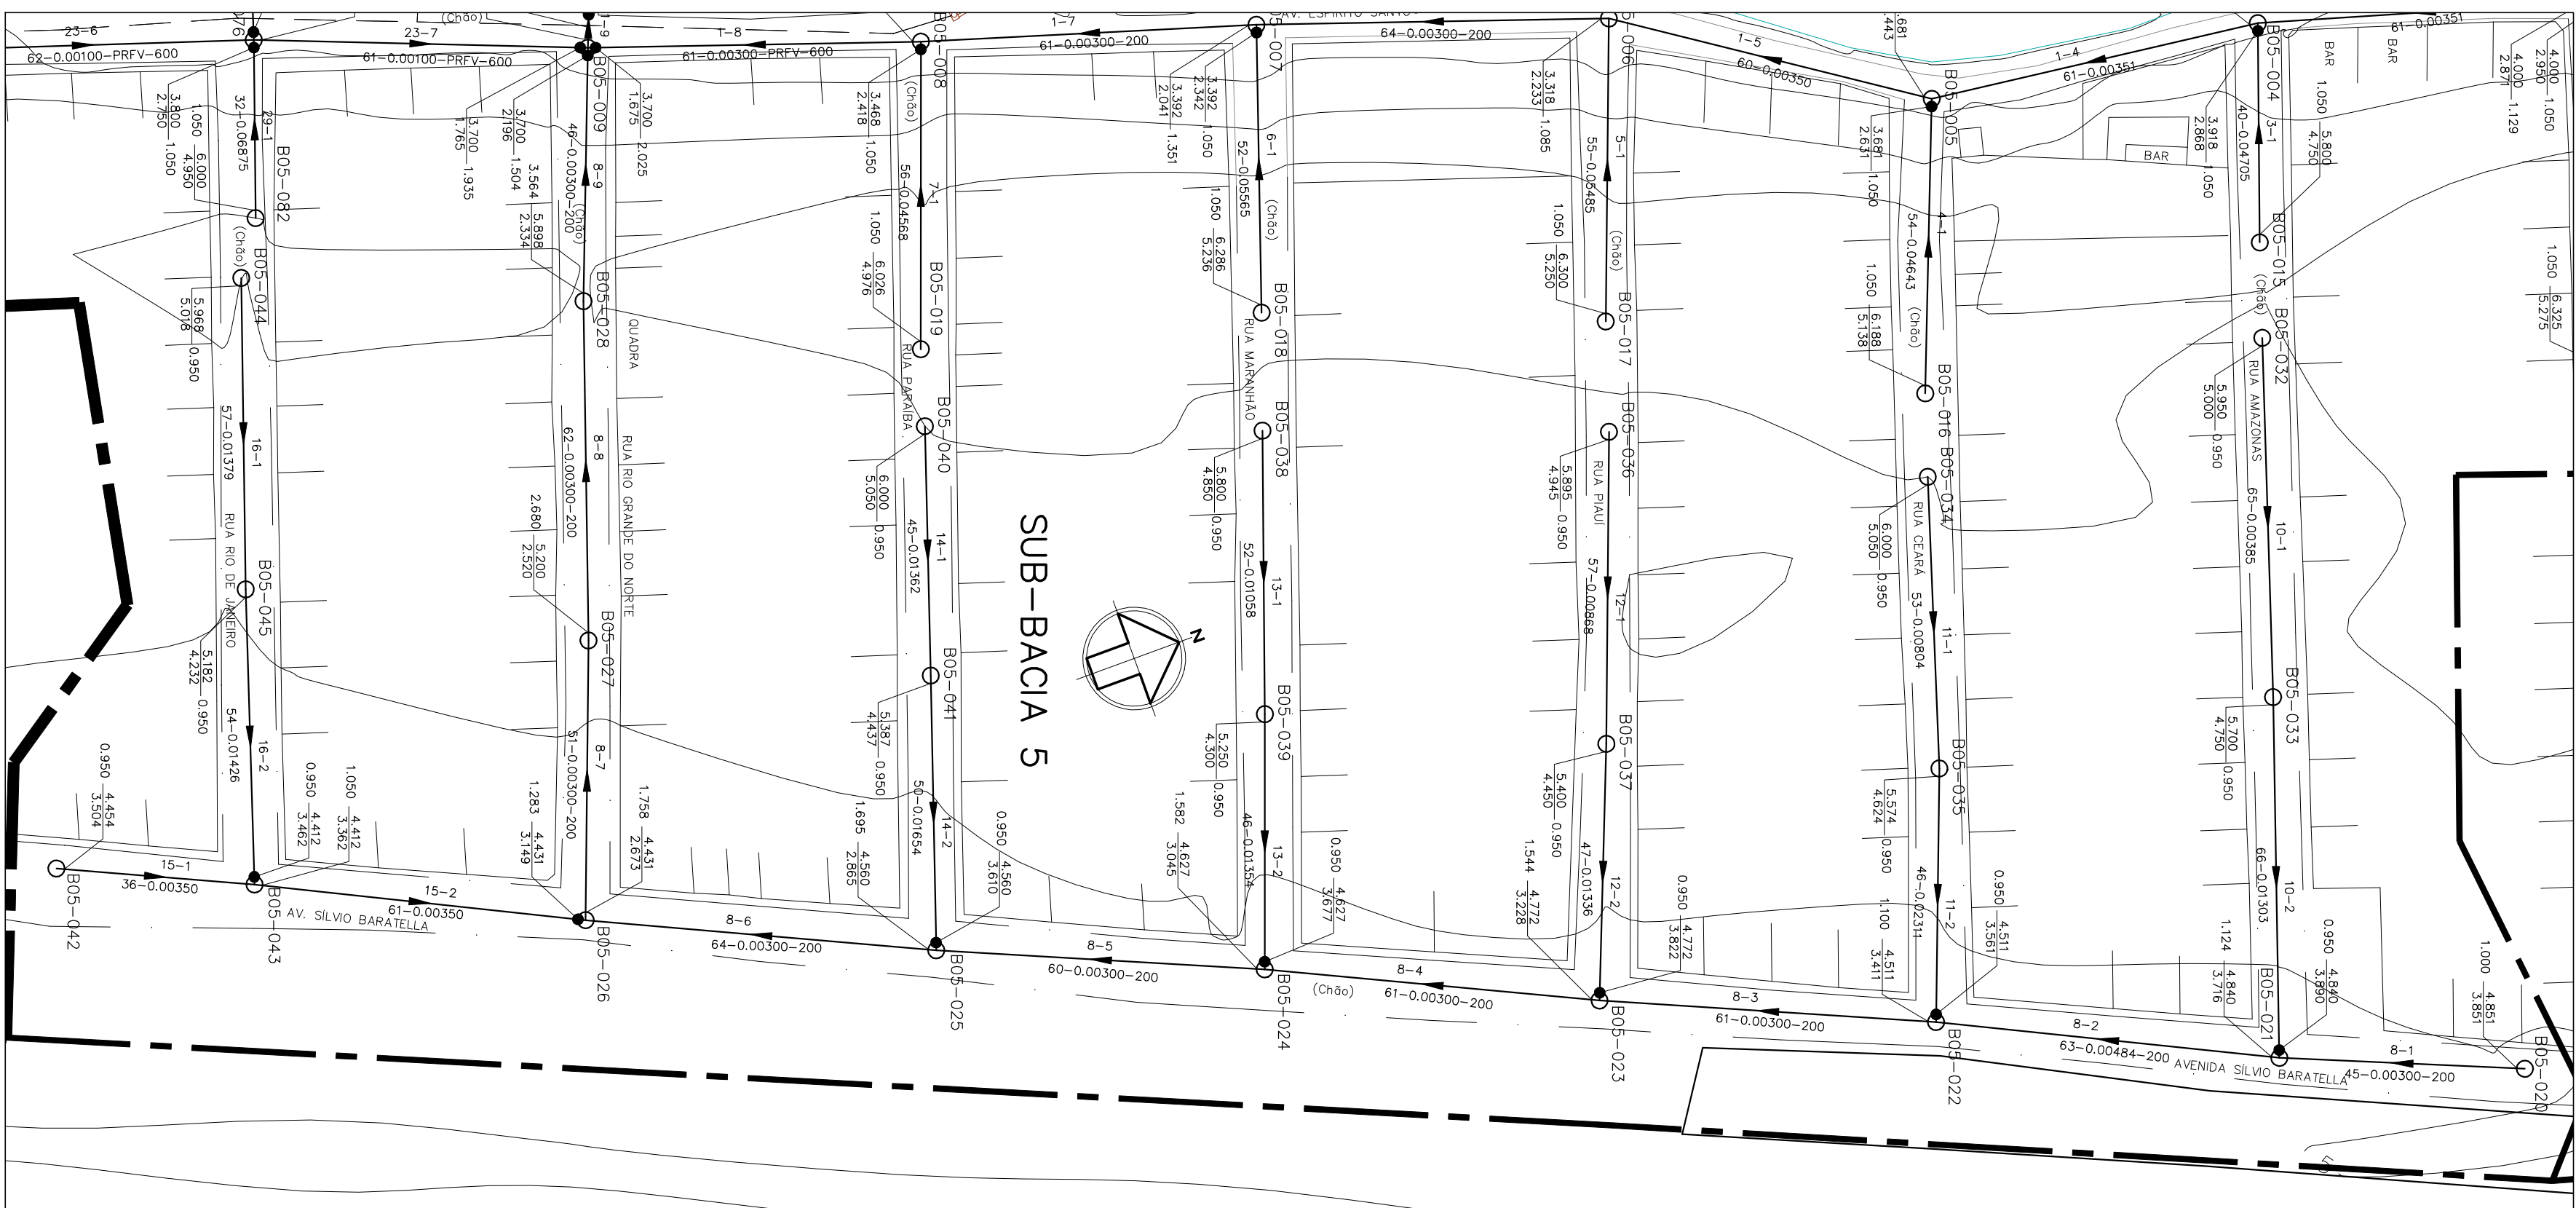


PLANTA BAIXA – COLETORES 10, 11, 12, 13, 14, 15 E 16
ESC. 1:1000

[illegible]

CANCELAR E SUBSTITUIR O DESENHO NÚMERO: _____	CENTRO DE DOCUMENTAÇÃO	EMPREENHAMENTO	DATA(S): _____
RECEBIDO: ____/____/____ ASS: _____	PROJETADO: _____	PROJETO: _____	PROJETO: _____
Nº DOC: _____ ASS: _____	COORDENADOR: _____	CREA: _____	CREA: _____
APROVAÇÃO CESAN: _____	PROJETO: _____	DESENHADO: _____	DESENHADO: _____
CANCELADO E SUBSTITUIR O DESENHO NÚMERO: _____	PROJETO: _____	VERIFICADO: _____	VERIFICADO: _____
ASS: _____ MATR: _____	PROJETO: _____	DIVISÃO: _____	DIVISÃO: _____
UNID: _____ DATA: ____/____/____	PROJETO: _____	GERÊNCIA: _____	GERÊNCIA: _____
ESTA APROVAÇÃO NÃO SERVIRÁ A CONTRATAÇÃO DE SUAS RESPONSABILIDADES LEGAIS.	PROJETO: _____	PROJETO: _____	PROJETO: _____

MUNICÍPIO: VILA VELHA		DISTRITO: -		BAIRRO:PONTA DA FRUTA	
NOME DO EMPREENHIMENTO: IMPLANTAÇÃO SISTEMA DE ESGOTOAMENTO SANITÁRIO B.UOU, MORADA DO SOL/INTRLADOS E F.FRUTA					
TÍTULO: REDE COLETORA DE ESgoto - BACIA PONTA DA FRUTA					
PLANTA PERFIL DA REDE COLETORA					
SUB-BACIA 5, COLETORES 10, 11, 12, 13, 14, 15 E 16					
ESCALA:	FOLHA:		Nº CESAN		
INDICADA	04 / 09		A-050-002-94-5-XI-0091		REV. 00

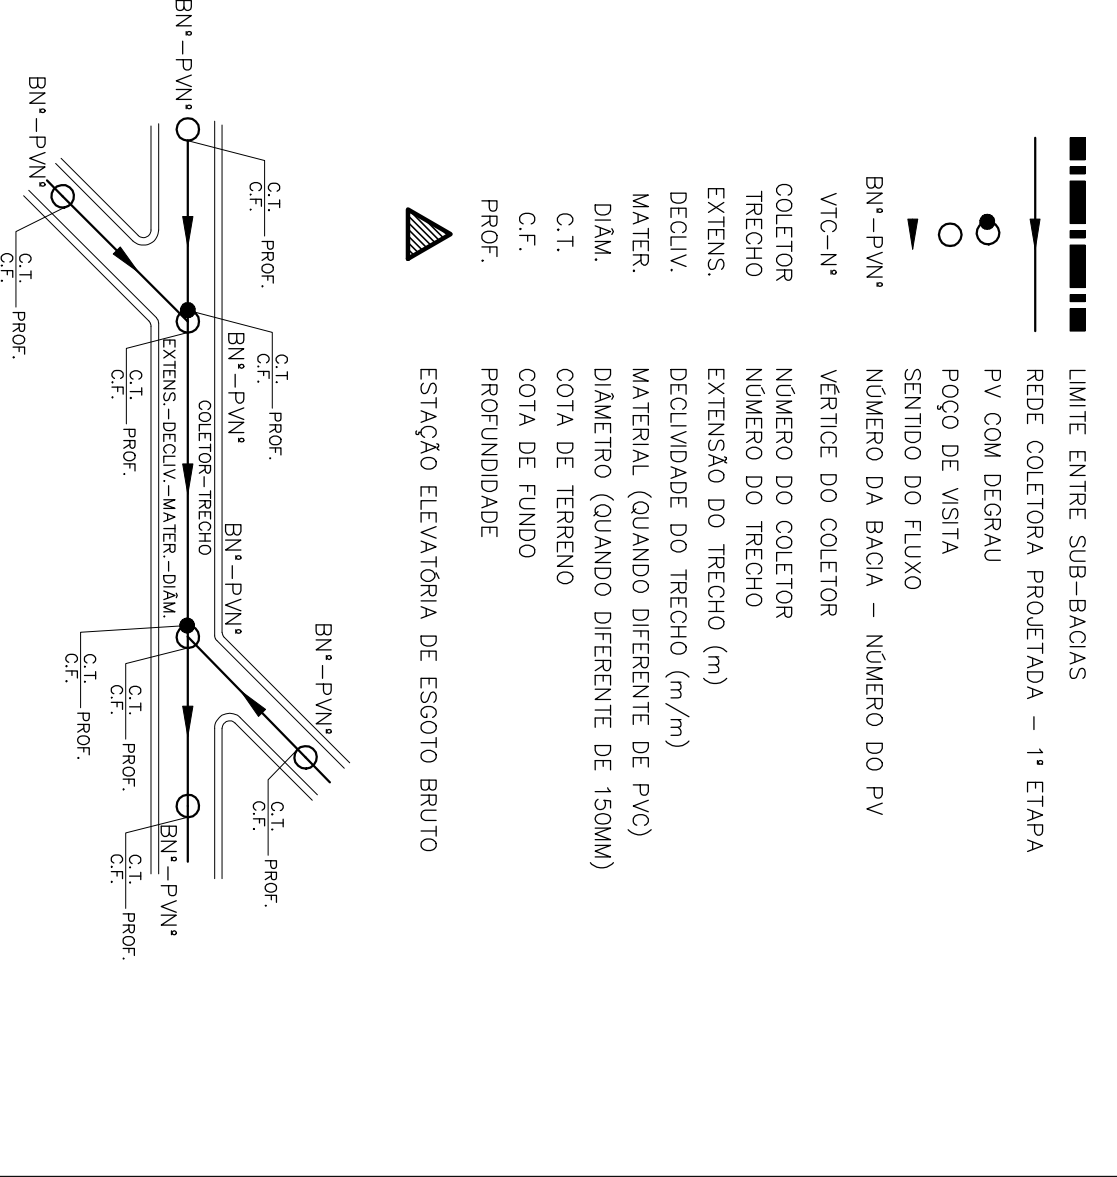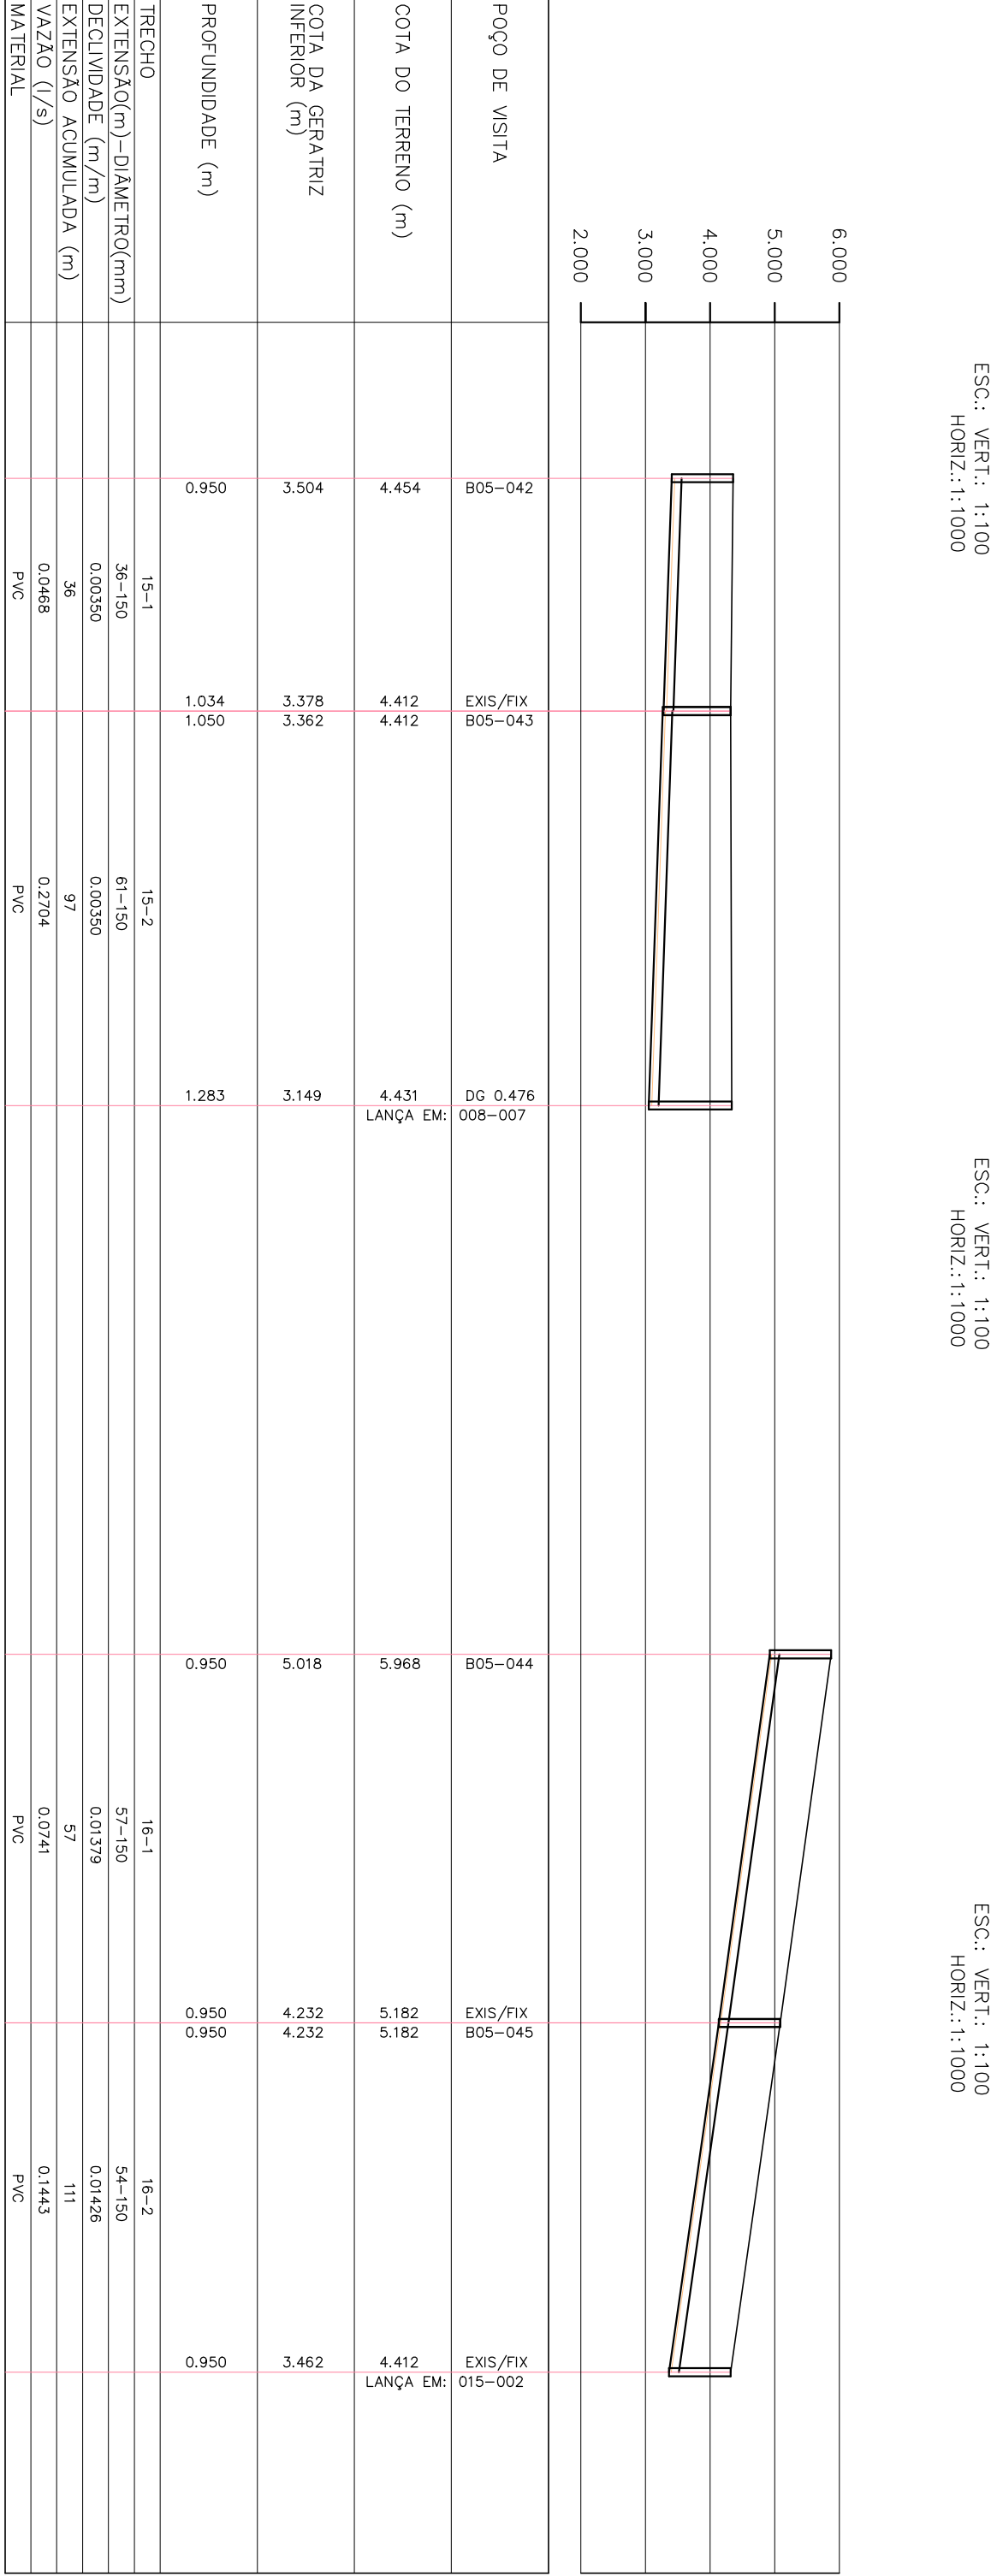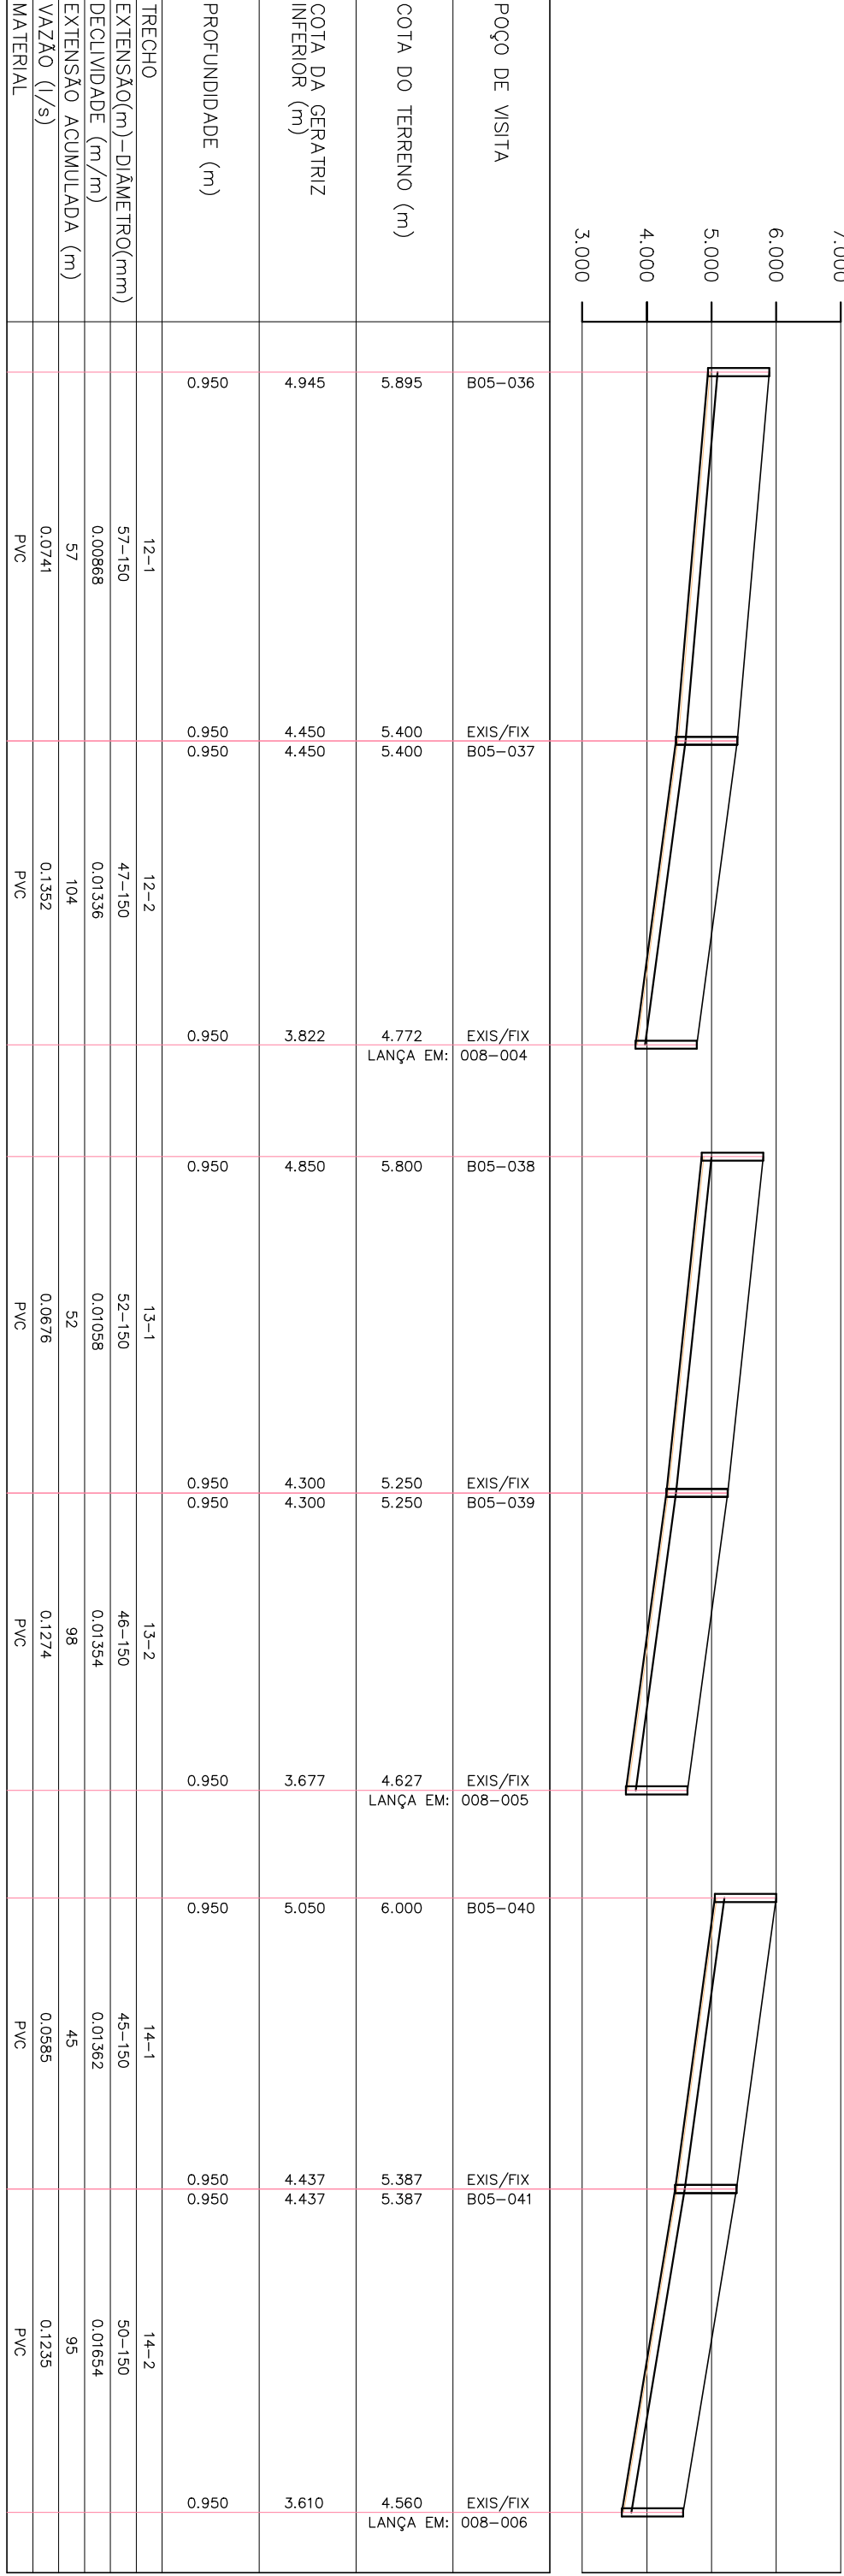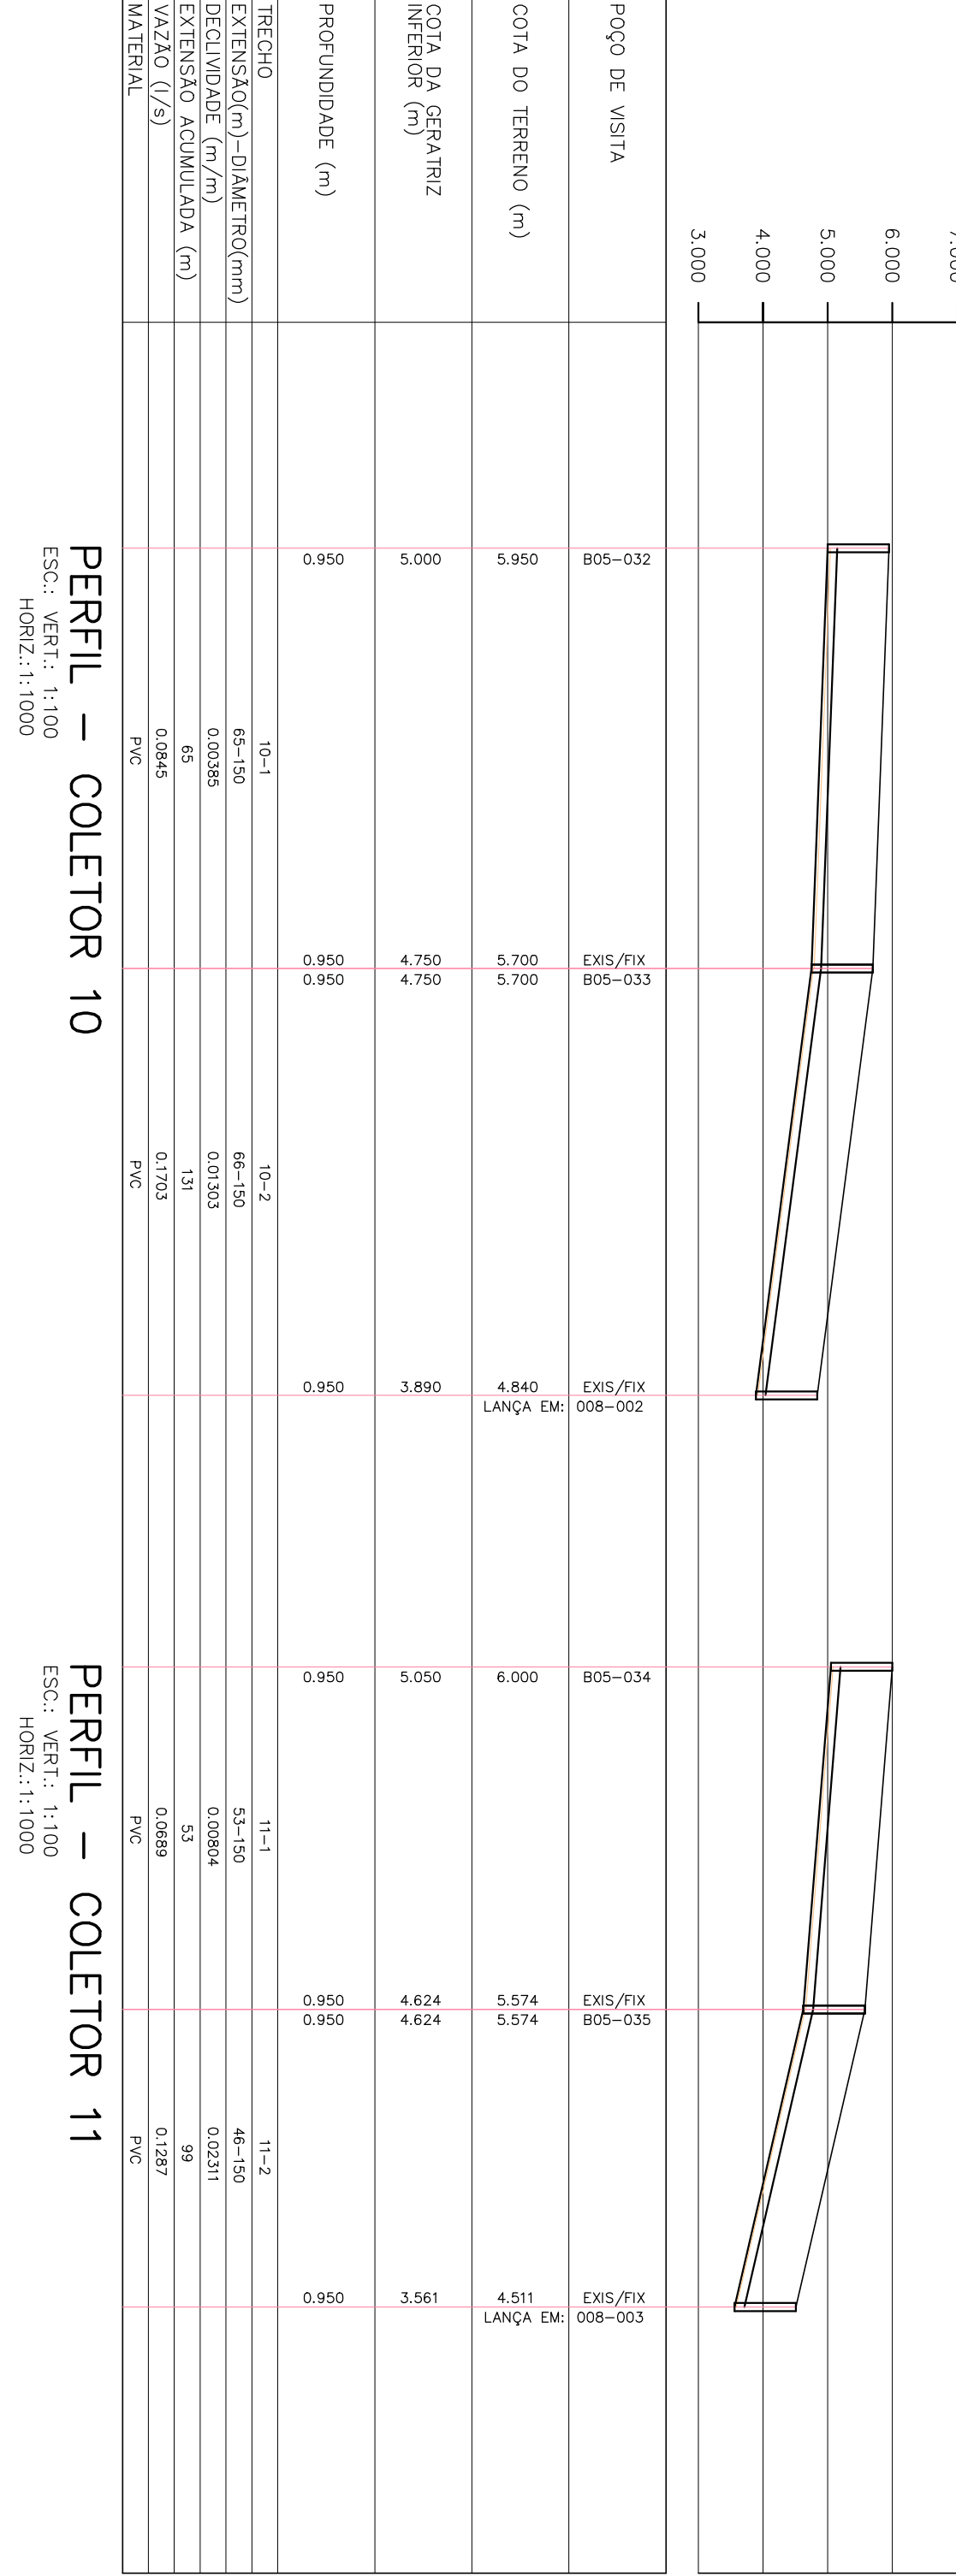

NOTAS:

- 1 – DIMENSÕES E LEVAÇÕES EM METRO, EXCETO ONDE INDICADO.
- 2 – NOS TRECHOS ONDE A REDE POSSUI RECORRIMENTO INFERIOR A 0,30m, A MESMA DEVERÁ SER PROTEGIDA POR ENVELOPAMENTO EM CONCRETO, NA LARGURA DE (DIÂMETRO+0,20m PARA CADA LADO) E ESPESURA DE 0,10m.
- 3 – A TUBULAÇÃO COM ELÓPIA COM DIÂMETROS INFERIORES AO IGUAL A 750,0 SERÃO EM P.V.C. COM JUNTA ELÁSTICA E DEVERÁ ATENDER A NBR 7562, EXCETO ONDE INDICADO. TODO DIÂMETRO EM PLANTA, NÃO ESPECIFICADO E 1250mm/P.V.C. O RECORRIMENTO DO TIPO EM MATERIAL GRANULAR DEVERÁ SER NO MÍNIMO DE 10 CM A PARTIR DA GEÁRIA SUPERIOR.
- 4 – O RECORRIMENTO DO TIPO EM MATERIAL GRANULAR DEVERÁ SER NO MÍNIMO DE 10 CM A PARTIR DA GEÁRIA SUPERIOR.
- 5 – O REATRETRO DE VALA DEVERÁ PROCEDER DE ACORDO COM A PRESCRIÇÃO TÉCNICA DE SERVIÇO DA CENSA.
- 6 – AS INTERFERÊNCIAS PODAM IDENTIFICADAS CONFORME DADOS DO APLANTAMENTO TOPOGRÁFICO FORNECIDO PELA CENSA, E POSSÍVEL, QUE POR OCASIÃO DA OBRA, SURTAM OUTRAS INTERFERÊNCIAS NÃO CADASTRAIS E CASO AS MESMAS VENHAM INTERFERIR NO TRÁFEGO DA REDE, SERÁ NECESSÁRIO AJUSTE NO PROJETO, MAS NISSO CUIDADOS DEVERÃO SER TOMADOS PARA NÃO DANIFICAR A REDE DE ABASTECIMENTO DE ÁGUA QUE CERTAMENTE EXISTE NA RUA E NÃO FOI IDENTIFICADA.