

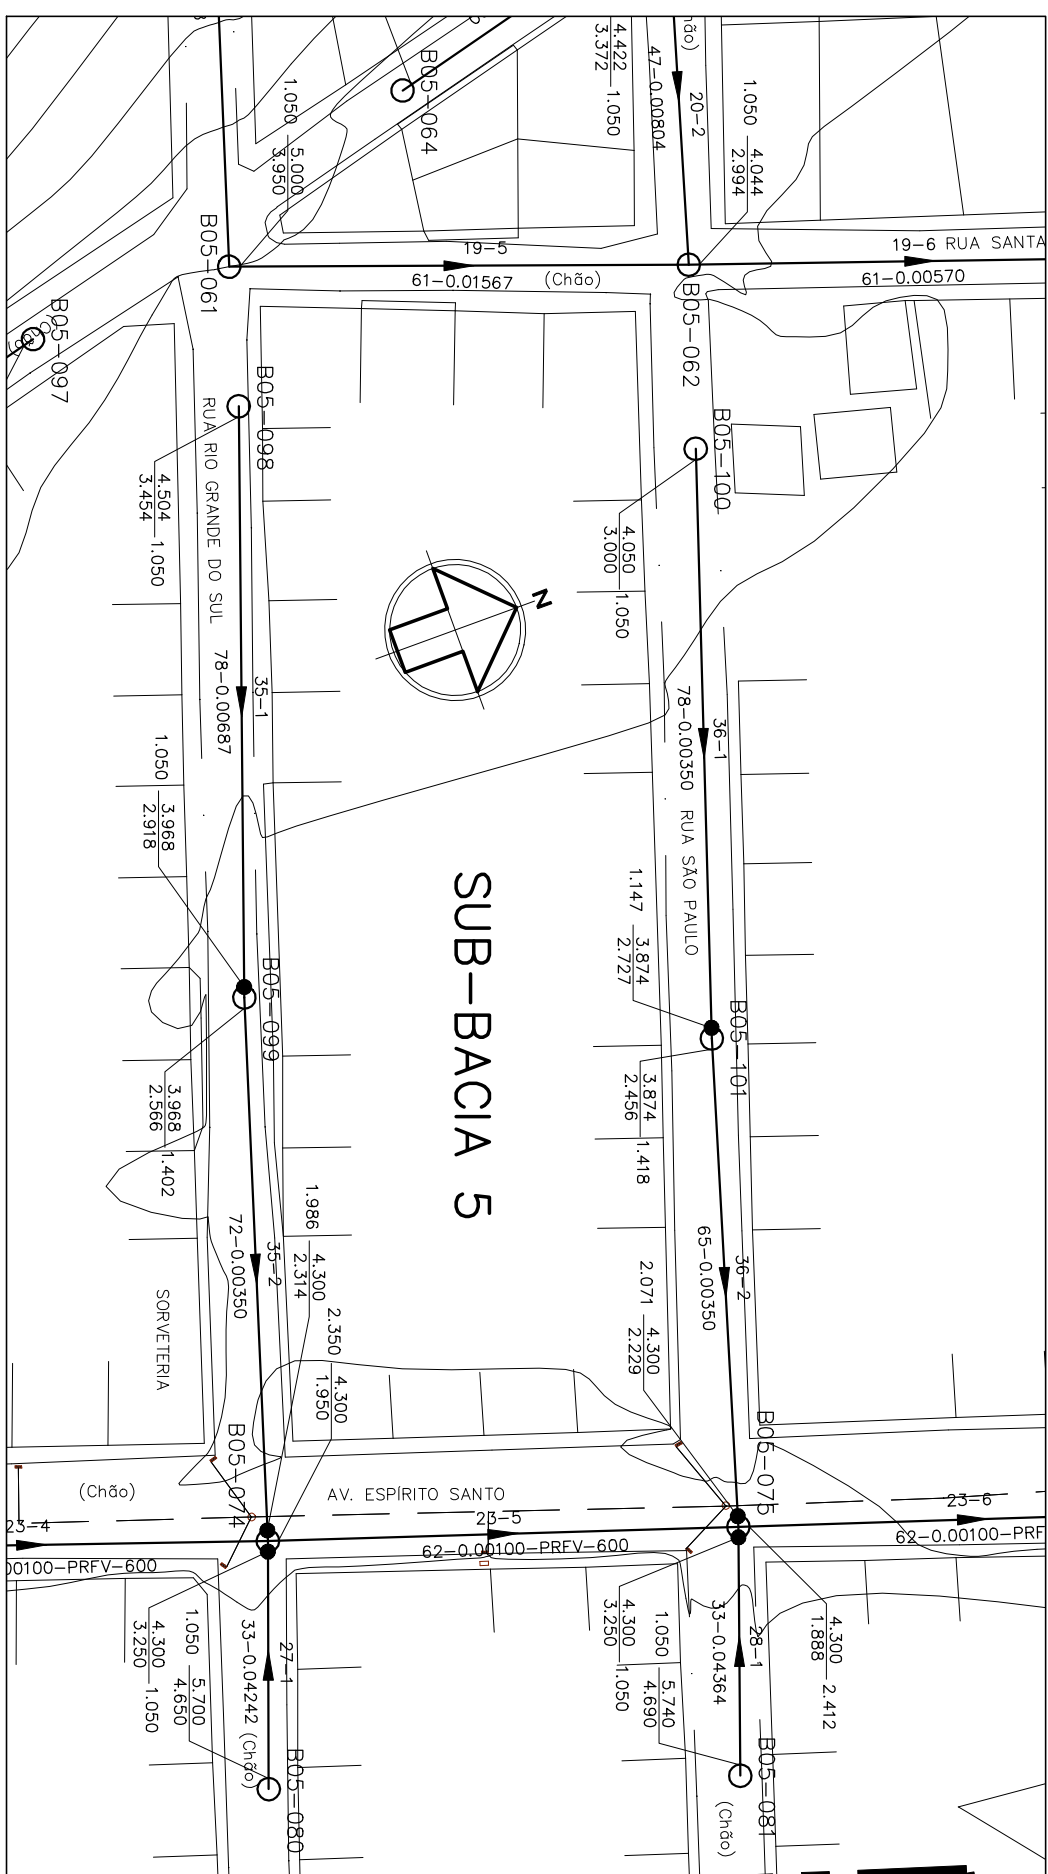


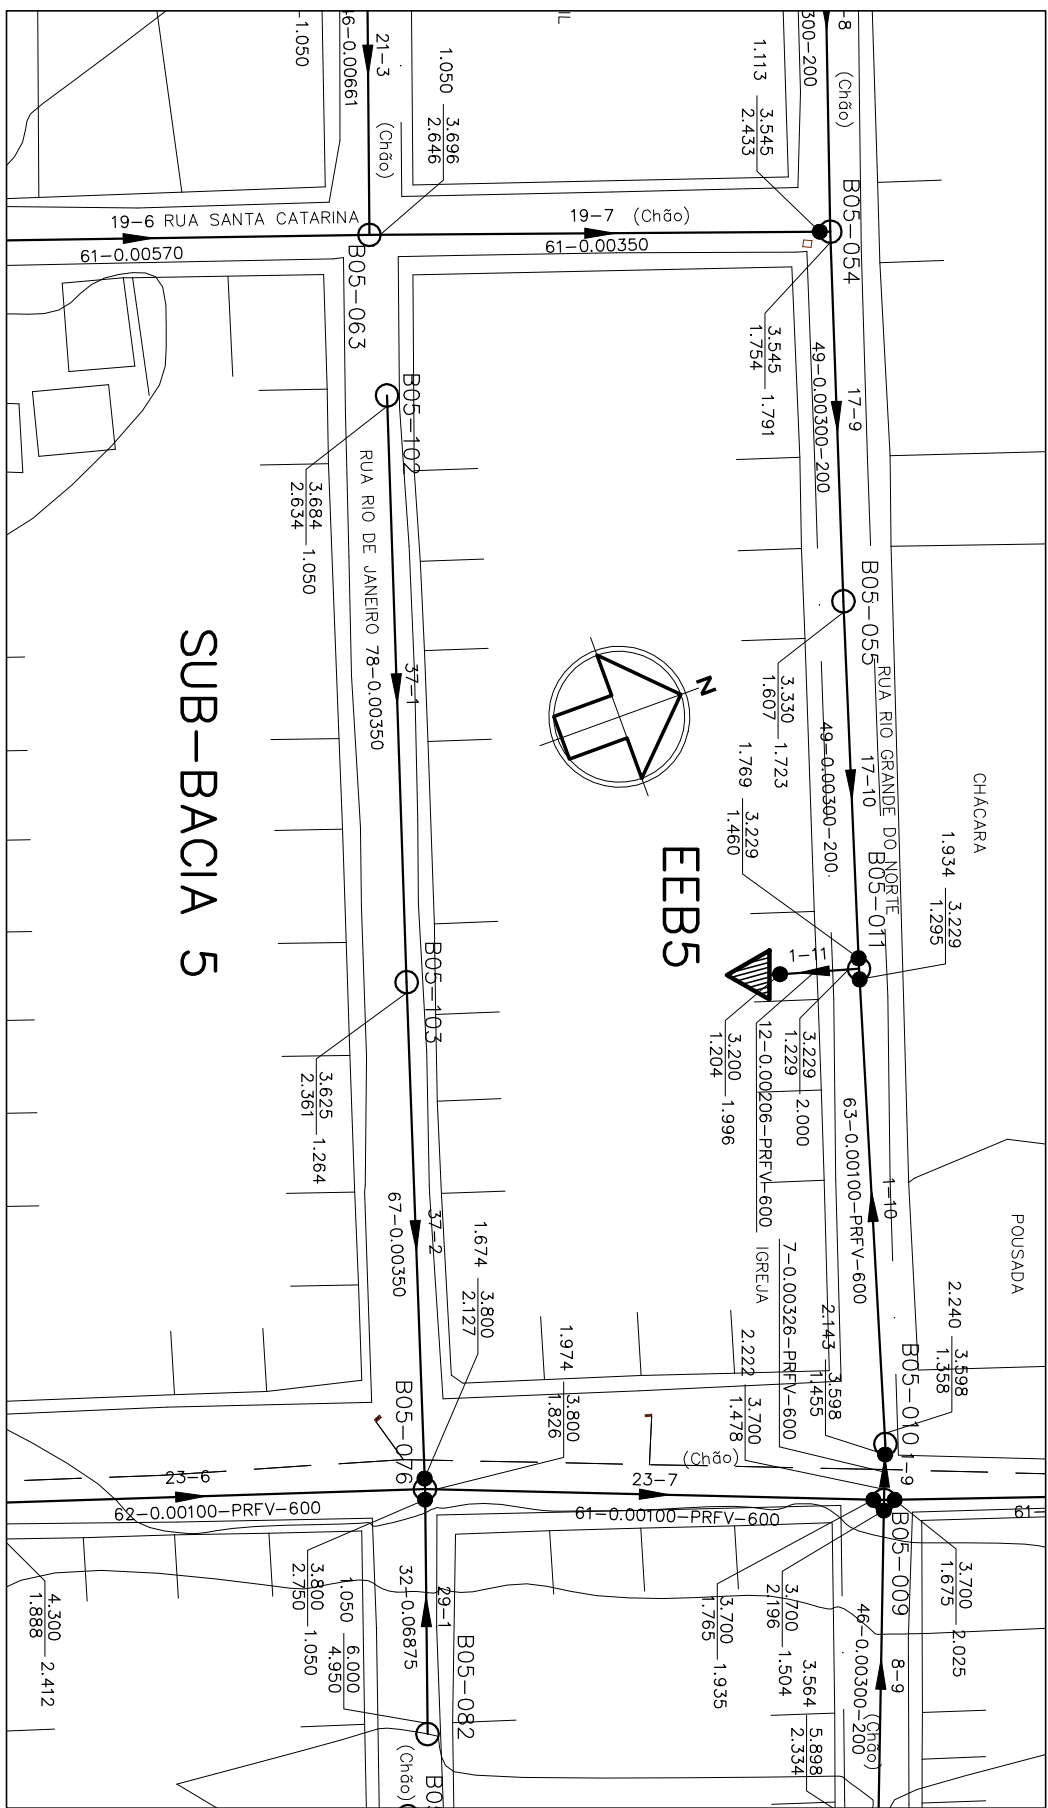

PLANTA BAIXA – COLETORES 35 E 36
ESC. 1:1000

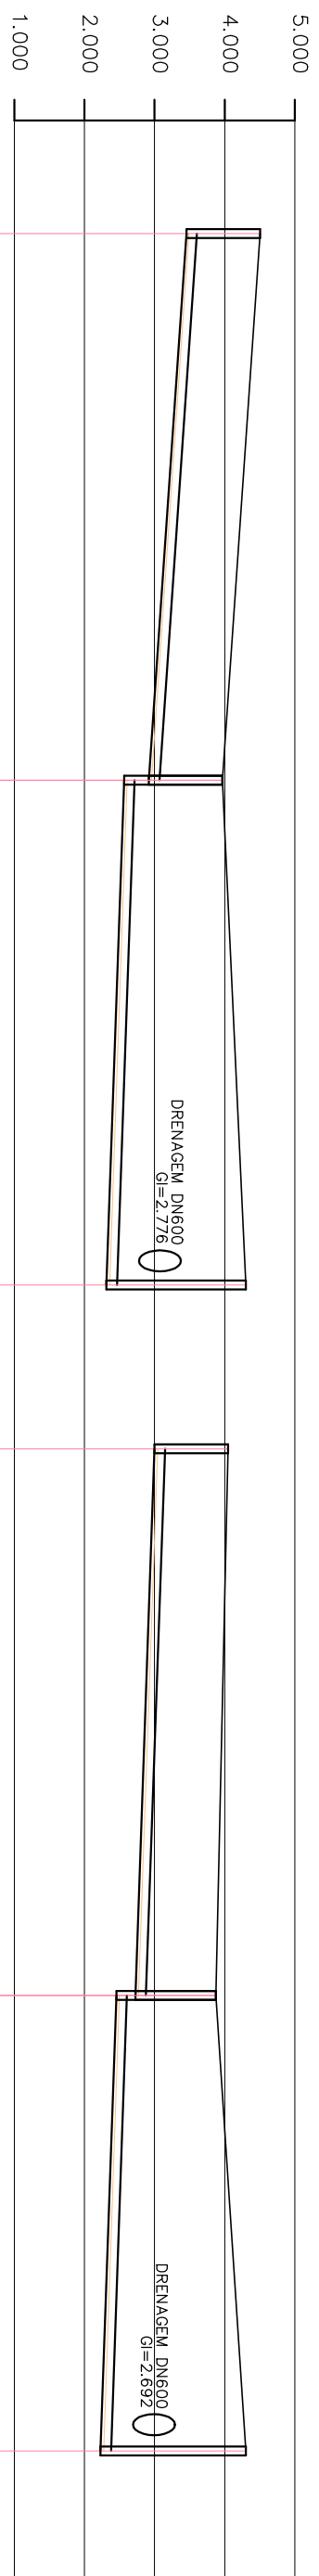

PLANTA BAIXA – COLETOR 37
ESC. 1:1000

[illegible]

PERFIL - COLETOR 35
ESC.: VERT.: 1:100
HORIZ.: 1:1000

PERFIL – COLETOR 36


[illegible]

PERFIL - COLETOR 37
ESC. VERT.: 1:100
HORIZ.: 1:1000

[illegible]


CENTRO DE DOCUMENTAÇÃO		CANCELADO E SUBSTITUÍDO PELO DESENHO NÚMERO: _____
RECEBIDO: ____/____/____	ASS.: _____	Nº DOC.: _____
APPROVAÇÃO CESAN:		CANCELADO E SUBSTITUÍDO PELO DESENHO NÚMERO: _____
ASS.: _____	MATR.: _____	UNID.: _____
DATA: ____/____/____	ESTÁ APROVAÇÃO NÃO ISENTA A CONTRATADA DE SUAS RESPONSABILIDADES LEGAIS.	

[illegible]

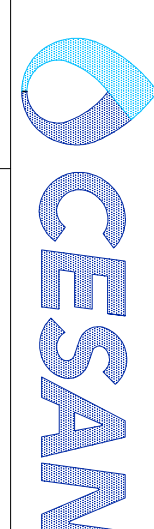DADOS	
	
MUNICÍPIO: VILA VELHA	DISTRITO: -
NOME DO EMPREENDIMENTO: IMPLANTAÇÃO SISTEMA DE ESGOTO SANITÁRIO B.UOU, MORADA DO SOL/INTERLAÇOS E P.FRUTA	
TÍTULO: REDE COLETORA DE ESGOTO - BACIA PONTA DA FRUTA	
PROJETO HIDRÁULICO - PLANTA PERFIL DA REDE COLETORA	
SUB-BACIA 5, COLETORES 35, 36 E 37	
ESCALA: INDICADA	FOLHA: 09/09 N° CESAN: A-030-002-94-5-X-0096 REV.: 00

LEGENDA

- | | | | |
|---|--|--|--|
|  | <p> BN-N^o
 VTC-N^o
 COLETOR
 TRECHO
 EXTENS.
 DECLIV.
 MATER.
 DIAM.
 C.T.
 PROF. </p> | <p>    </p> | <p> RETE ENTRE SUB-BACOS
 LIME COLETOR PROJETADO - 1^o ETAPA
 PV COM DESGABO </p> |
| <p> ESTIÇAÇO ELEVATÓRIA DE ESFOTO BRUTO </p> | <p> PONTO DE VISTA
 SERVIDO DO FLUXO
 NÚMERO DA BACIA - NÚMERO DO PV
 VERIFIC DO COLETOR
 NÚMERO DO COLETOR
 NÚMERO DO TRECHO
 EXTENSÃO DO TRECHO (m)
 DECLIVIDADE DO TRECHO (m/m)
 MATERIAL (QUANDO DIFERENTE DE PVC)
 DIÂMETRO (QUANDO DIFERENTE DE 150MM)
 COTA DE TERRENO
 COTA DE TÚNDO
 PROFUNDIDADE </p> | | |

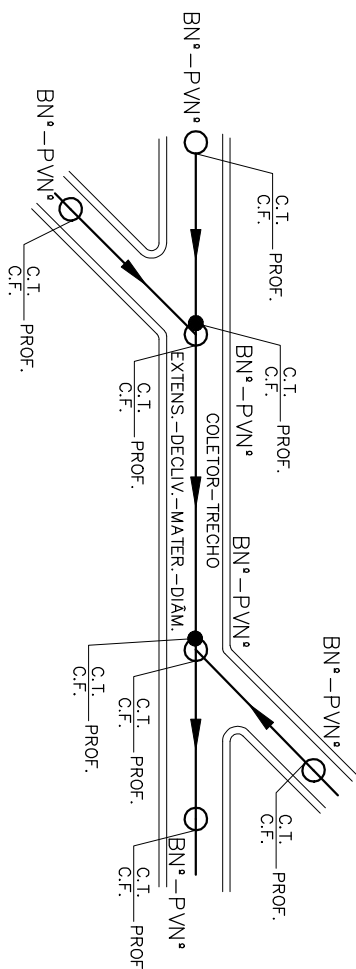

NOTAS:

- 1 – DIMENSÕES: ELVAÇÕES EM METRO, EXCETO ONDE INDICADO.
- 2 – NOS TRILCHOS ONDE A REDE POSSUIR RECORTEMENTO INFERIOR A 0,30m, A MESMA DEVERÁ SER PROTEGIDA POR ENTALPIAMENTO EM CONCRETO, NA LARGURA DE (DIAMETRO+0,20m) PARA CADA LAJO) E ESPESURA DE 0,10m.
- 3 – A TUBULAÇÃO COLETOIRA, COM DIÂMETROS INFERIORES OU IGUAIS A DN40, SERÁ EM PVC COM JUNT. ELÁSTICA E DEVERÁ ATENDER A NBR 7262, EXCETO ONDE INDICADO. TODO DIÂMETRO EM PLANTA, NÃO ESPECIFICADO É DN150mm/PVC.
- 4 – O RECORTEMENTO DO TUBO EM MATERIAL GRANULAR DEVERÁ SER NO MÍNIMO DE 10 CM A PARTIR DA GERAÇÃO SUPERIOR.
- 5 – O RELATORIO DE VULTA DEVERÁ PROCEDER DE ACORDO COM A PRESCRIÇÃO TÉCNICA DE SERVIÇO DA CSMN.
- 6 – AS INTERFERÊNCIAS FORMAM IDENTIFICADAS CONFORME DADOS DO LEVANTAMENTO TOPOGRÁFICO FORNECIDO PELA CSMN, É POSSÍVEL, QUE POR OCASO DA OBRA, SURTAM OUTRAS INTERFERÊNCIAS NOS CADASTRAIS E CASO AS MESMAS CUIDADOS INTERFERIR NO TRILHADO DE REDE, SEJA NECESSÁRIO AJUSTE NO PROJETO, ALÉM DISSO CUIDADOS DEVERÃO SER TOMADOS PARA NÃO DANIFICAR A REDE DE ABASTECIMENTO DE ÁGUA QUE CERTAMENTE EXISTE NA RUA E NÃO FOI IDENTIFICADA.