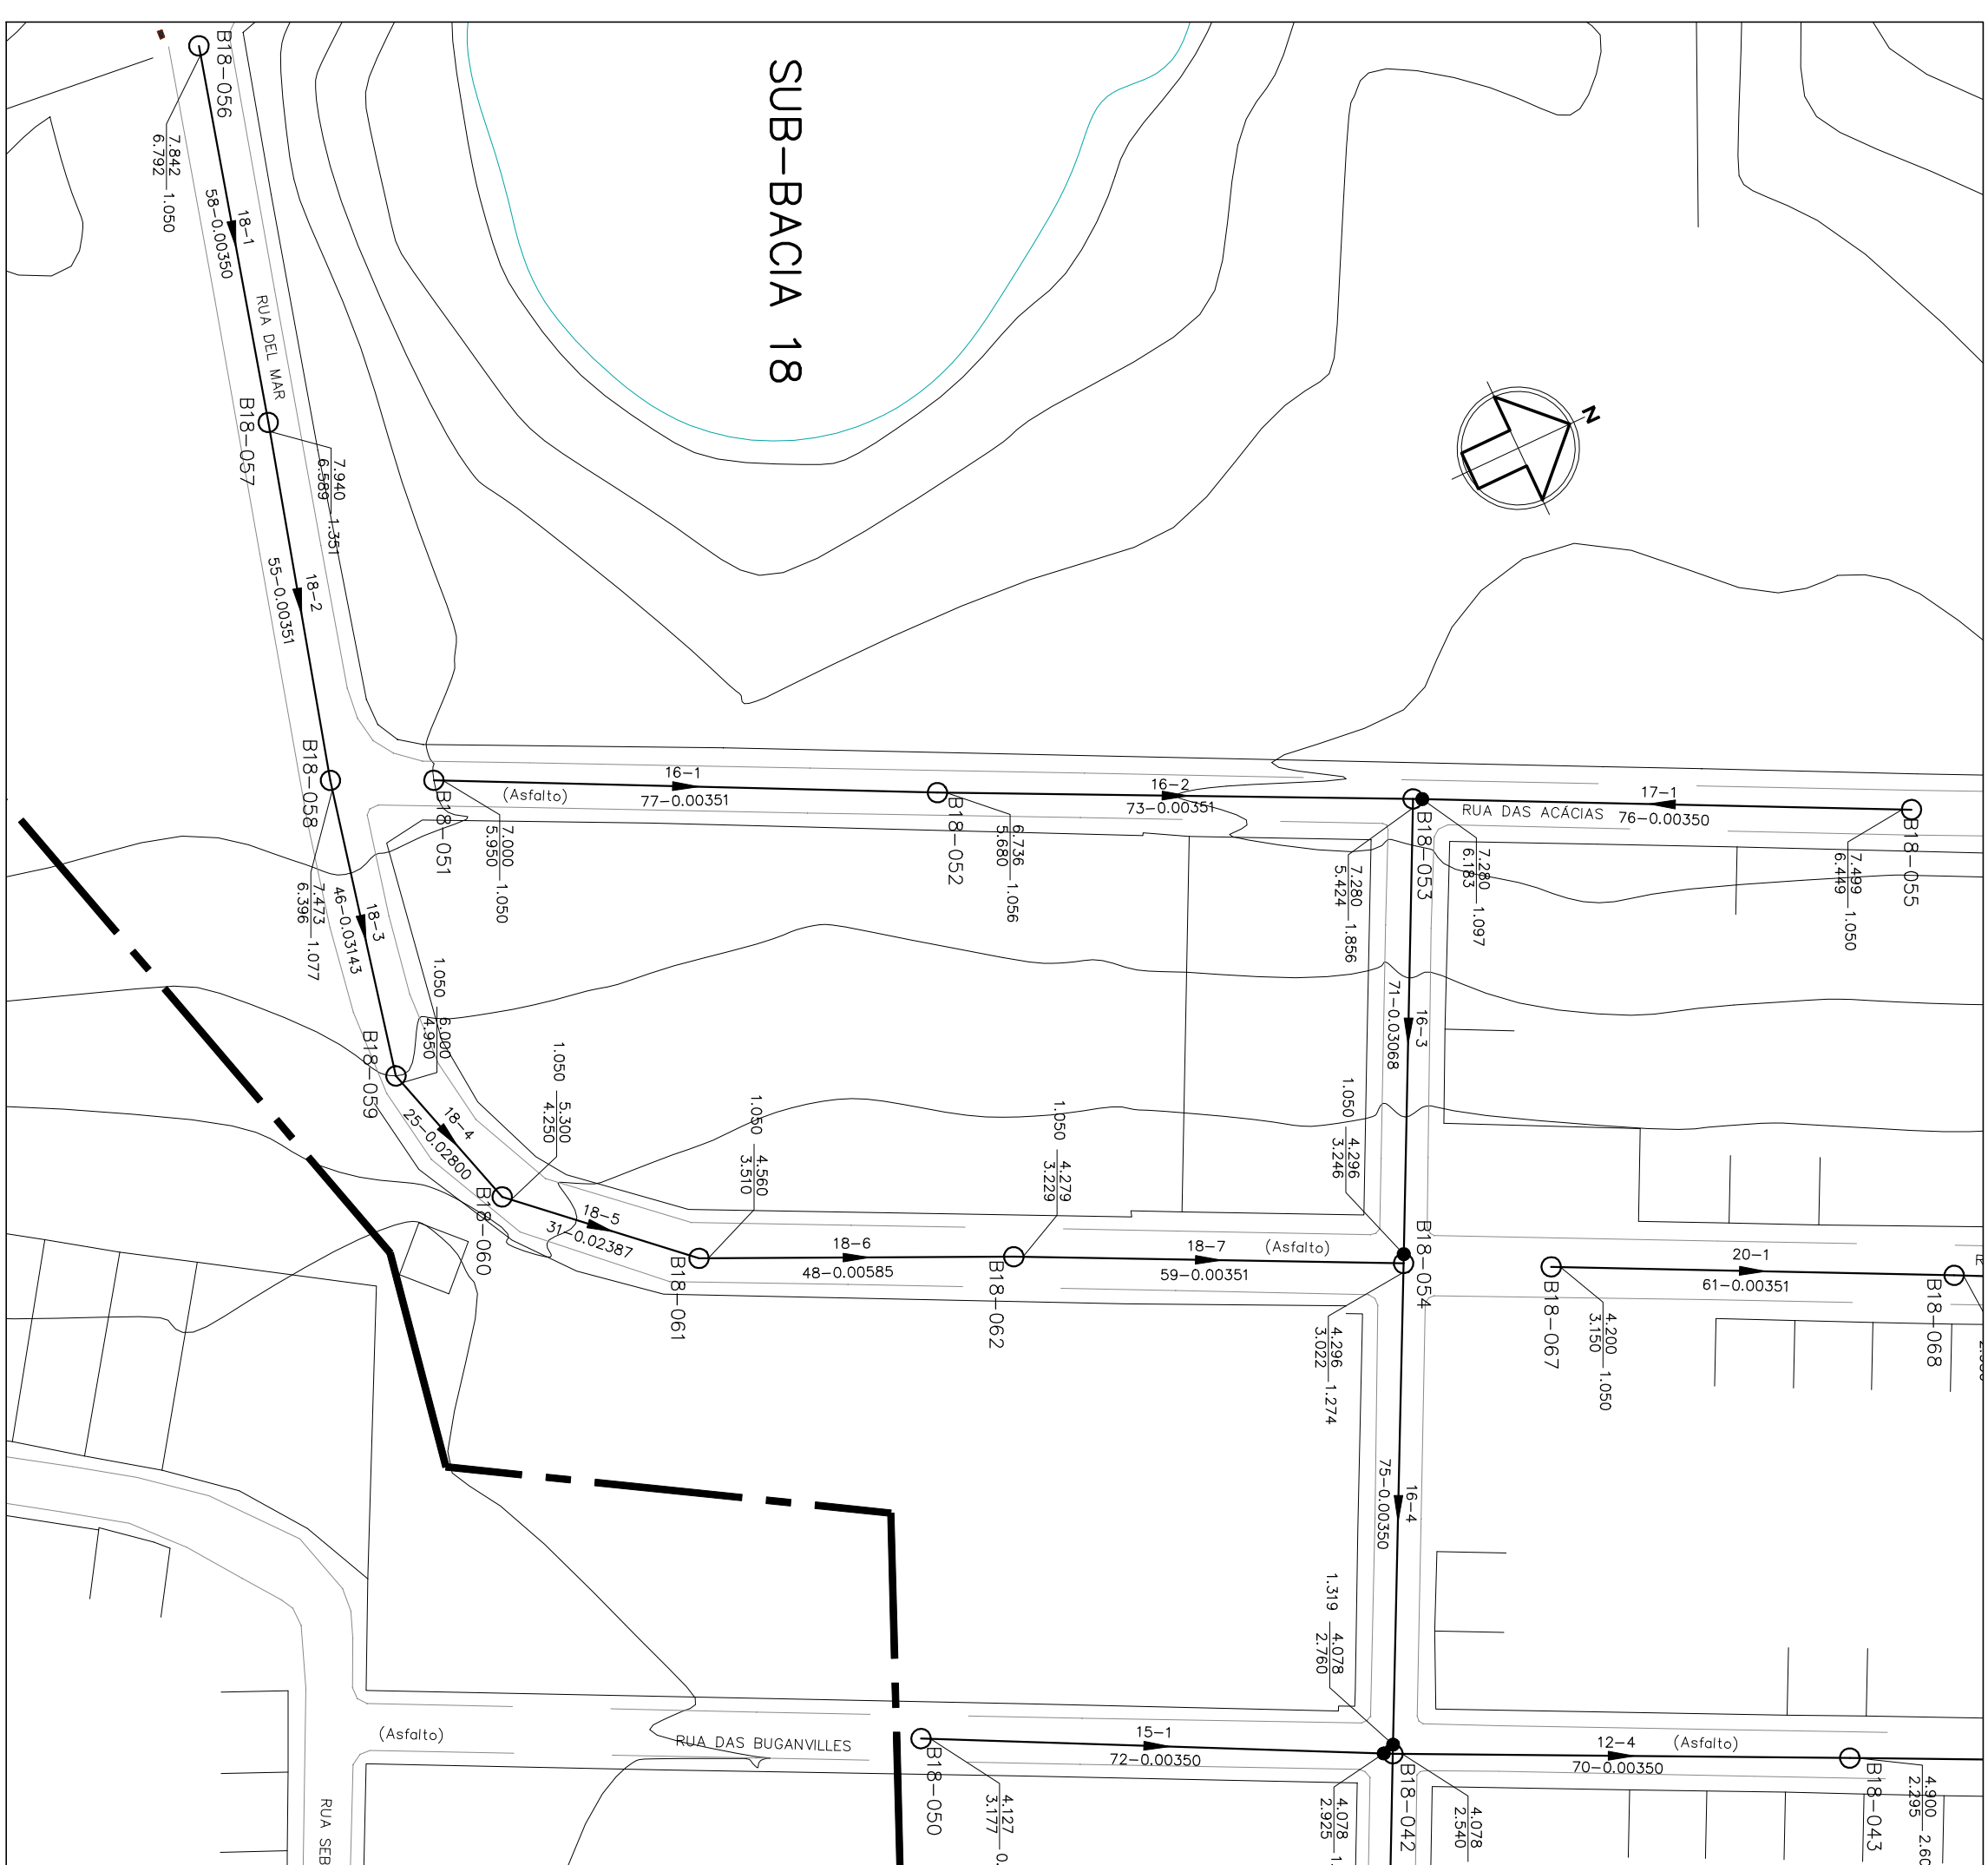
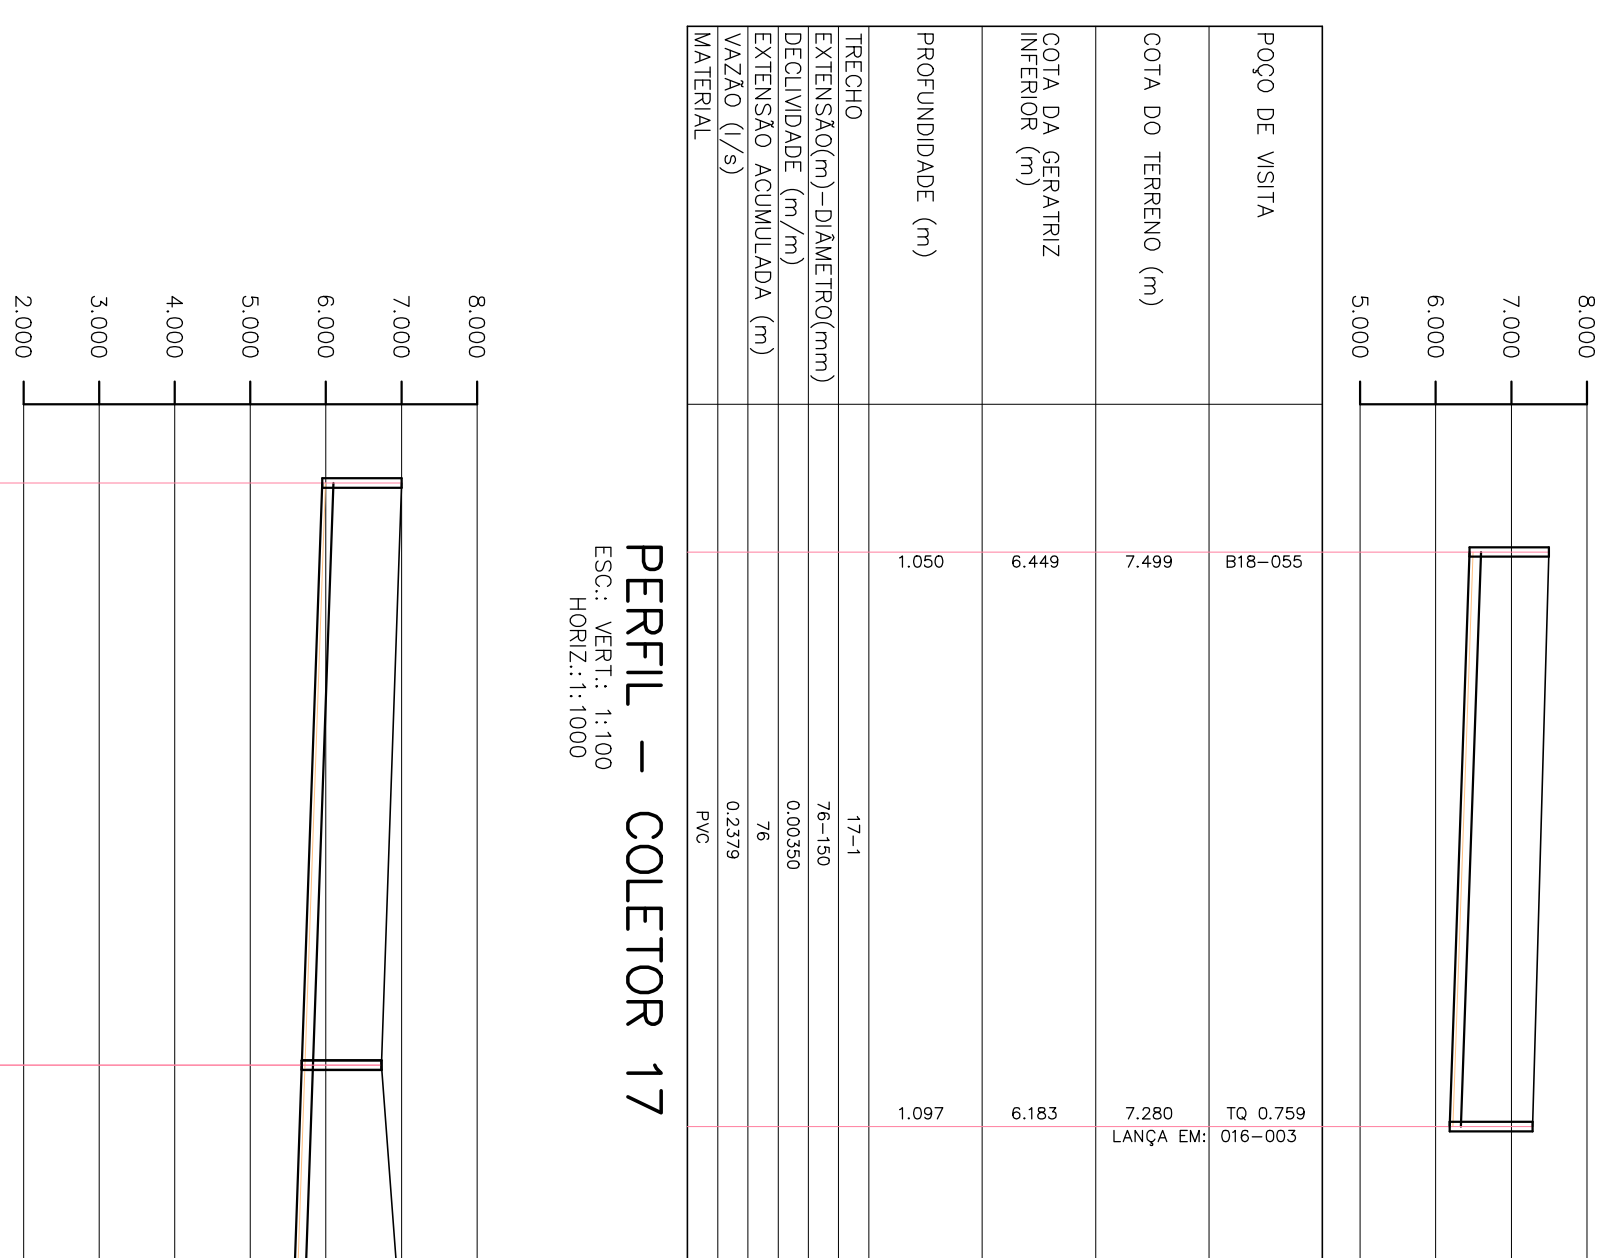
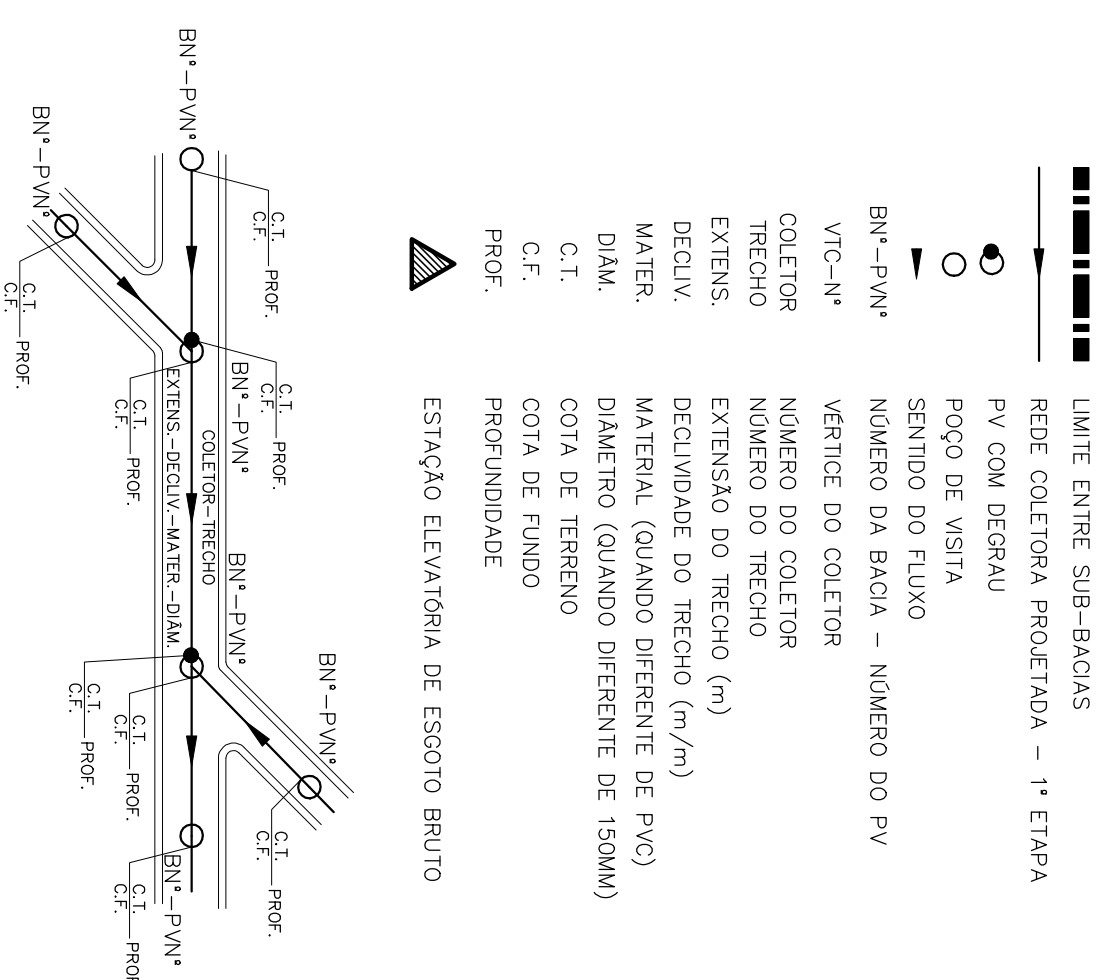
[illegible][illegible]

NOTAS:

- 1 – DIMENSÕES E ELEVAÇÕES EM METRO, EXCETO ONDE INDICADO.
- 2 – NOS TÊCHOS ONDE A REDE POSSUIR RECORRIMENTO INFERIOR A 0,00m, A MESMA DEVERÁ SER PROTEGIDA POR ENCAIXOTAMENTO EM CONCRETO, NA LARGURA DE (DIAMETRO+0,20m) PARA CADA LADO E ESPESSURA DE 10,0cm.
- 3 – A TUBULAÇÃO COLETOREA COM DIÂMETROS INFERIORES OU IGUAIS A DN400 SERÃO EM PVC COM JUNTA ELÁSTICA E DEVERÁ ATENDER A NBR 7382, EXCETO ONDE FOR INDICADO.
- 4 – O RECORRIMENTO DO TUBO EM MATERIAL GRANULAR DEVERÁ SER NO MÍNIMO DE 10 CM A PARTIR DA GERARIZ SUPERIOR.
- 5 – O REATERO DE VAIA DEVERÁ PROCEDER DE ACORDO COM A PRESERVAÇÃO TÉCNICA DE SERVIÇO DA CENSA.
- 6 – AS INTERFERÊNCIAS DEVEM IDENTIFICADAS CONFORME DADOS DO LEVANTAMENTO TOPOGRÁFICO FORNECIDO PELA CENSA, E POSSÍVEIS, QUE POR OCASIÃO DA OBRA, SUGIRAM OUTRAS INTERFERÊNCIAS NÃO CADASTRADAS E CASO AS MESMAS VENHAM INTERFERIR NO TRAJETO DA REDE, SERÁ NECESSÁRIO AJUSTE NO PROJETO ALÉM DISSO CUIDADOS DEVERÃO SER TOMADOS PARA NÃO DANIFICAR A REDE DE ABASTECIMENTO DE ÁGUA QUE CERTAMENTE EXISTE NA RUUA E NÃO FOI IDENTIFICADA.

[illegible]