



COR ESP.
1 07 0,1
2 07 0,2
3 07 0,3
4 07 0,4
5 07 0,5
6 07 0,6
7 07 0,25
8 07 0,09
9 07 0,15
140 140 0,15
162 162 0,15

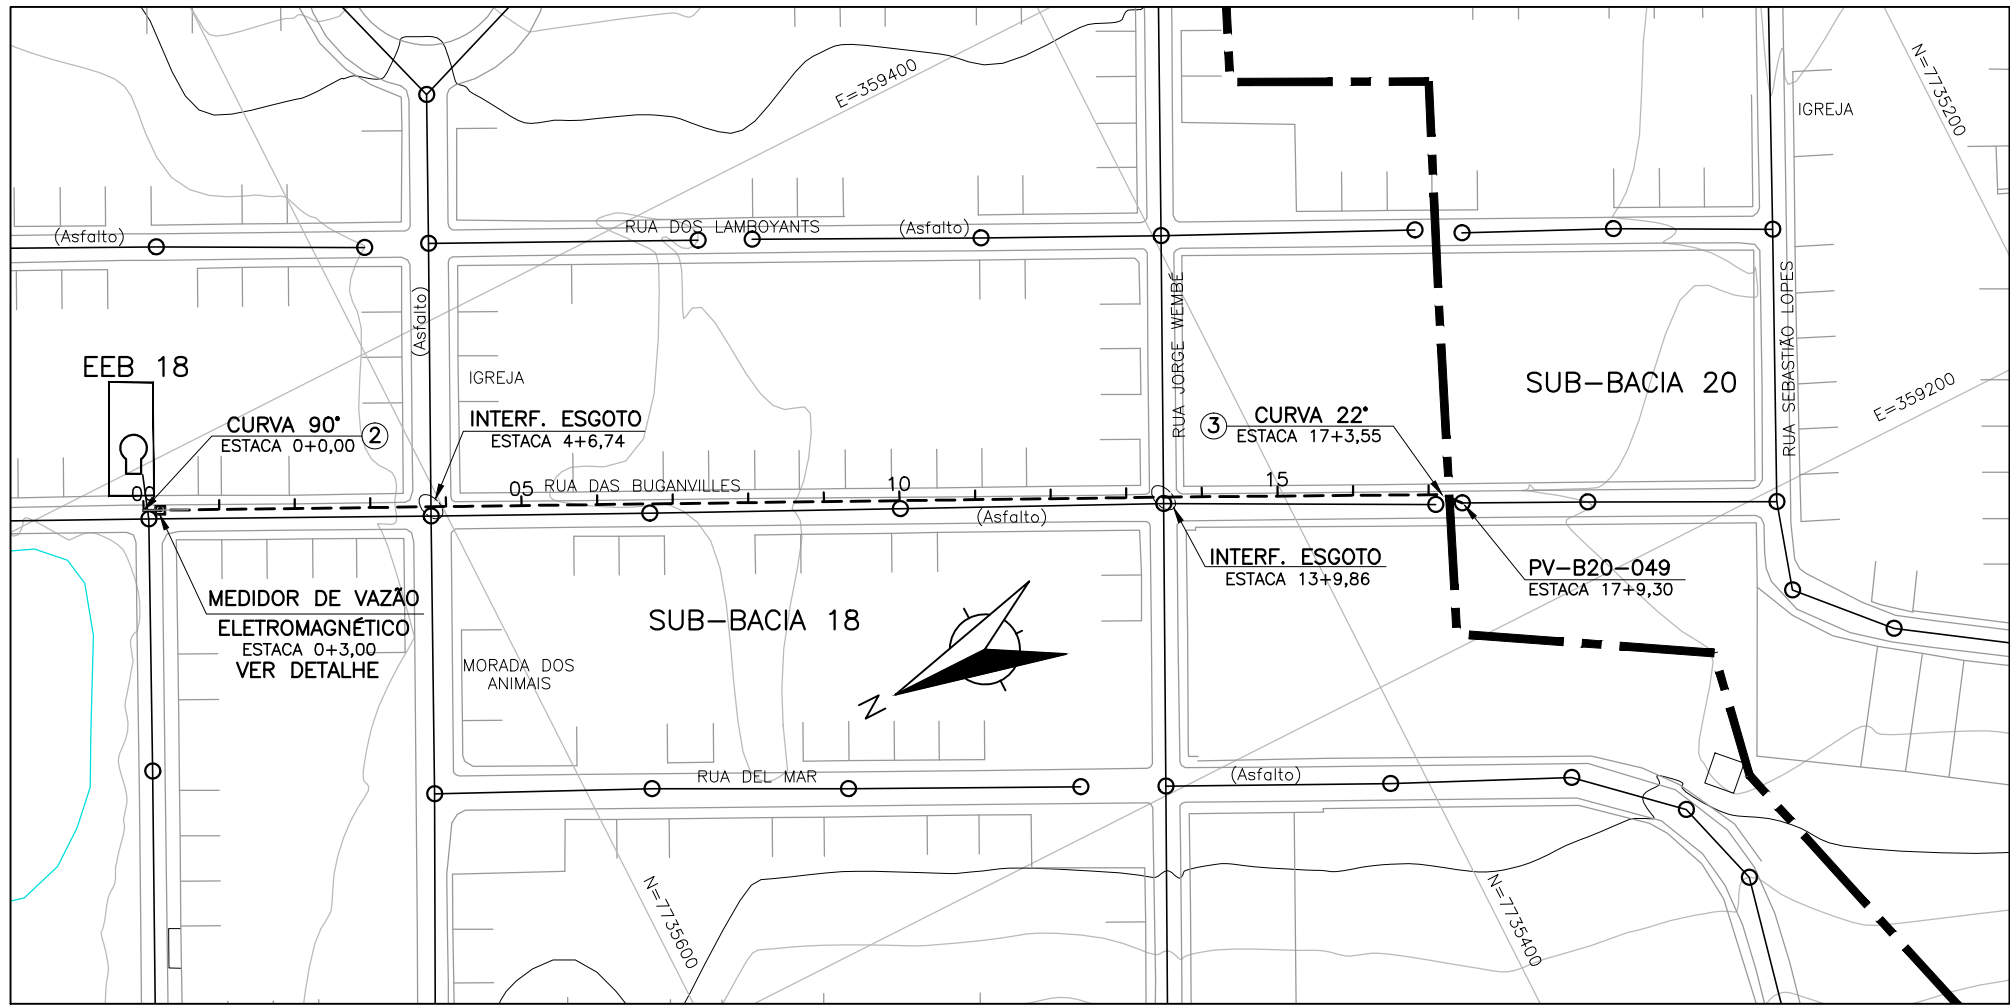


PLANTA RECALQUE DA EEB 18
ESC.: 1/2000

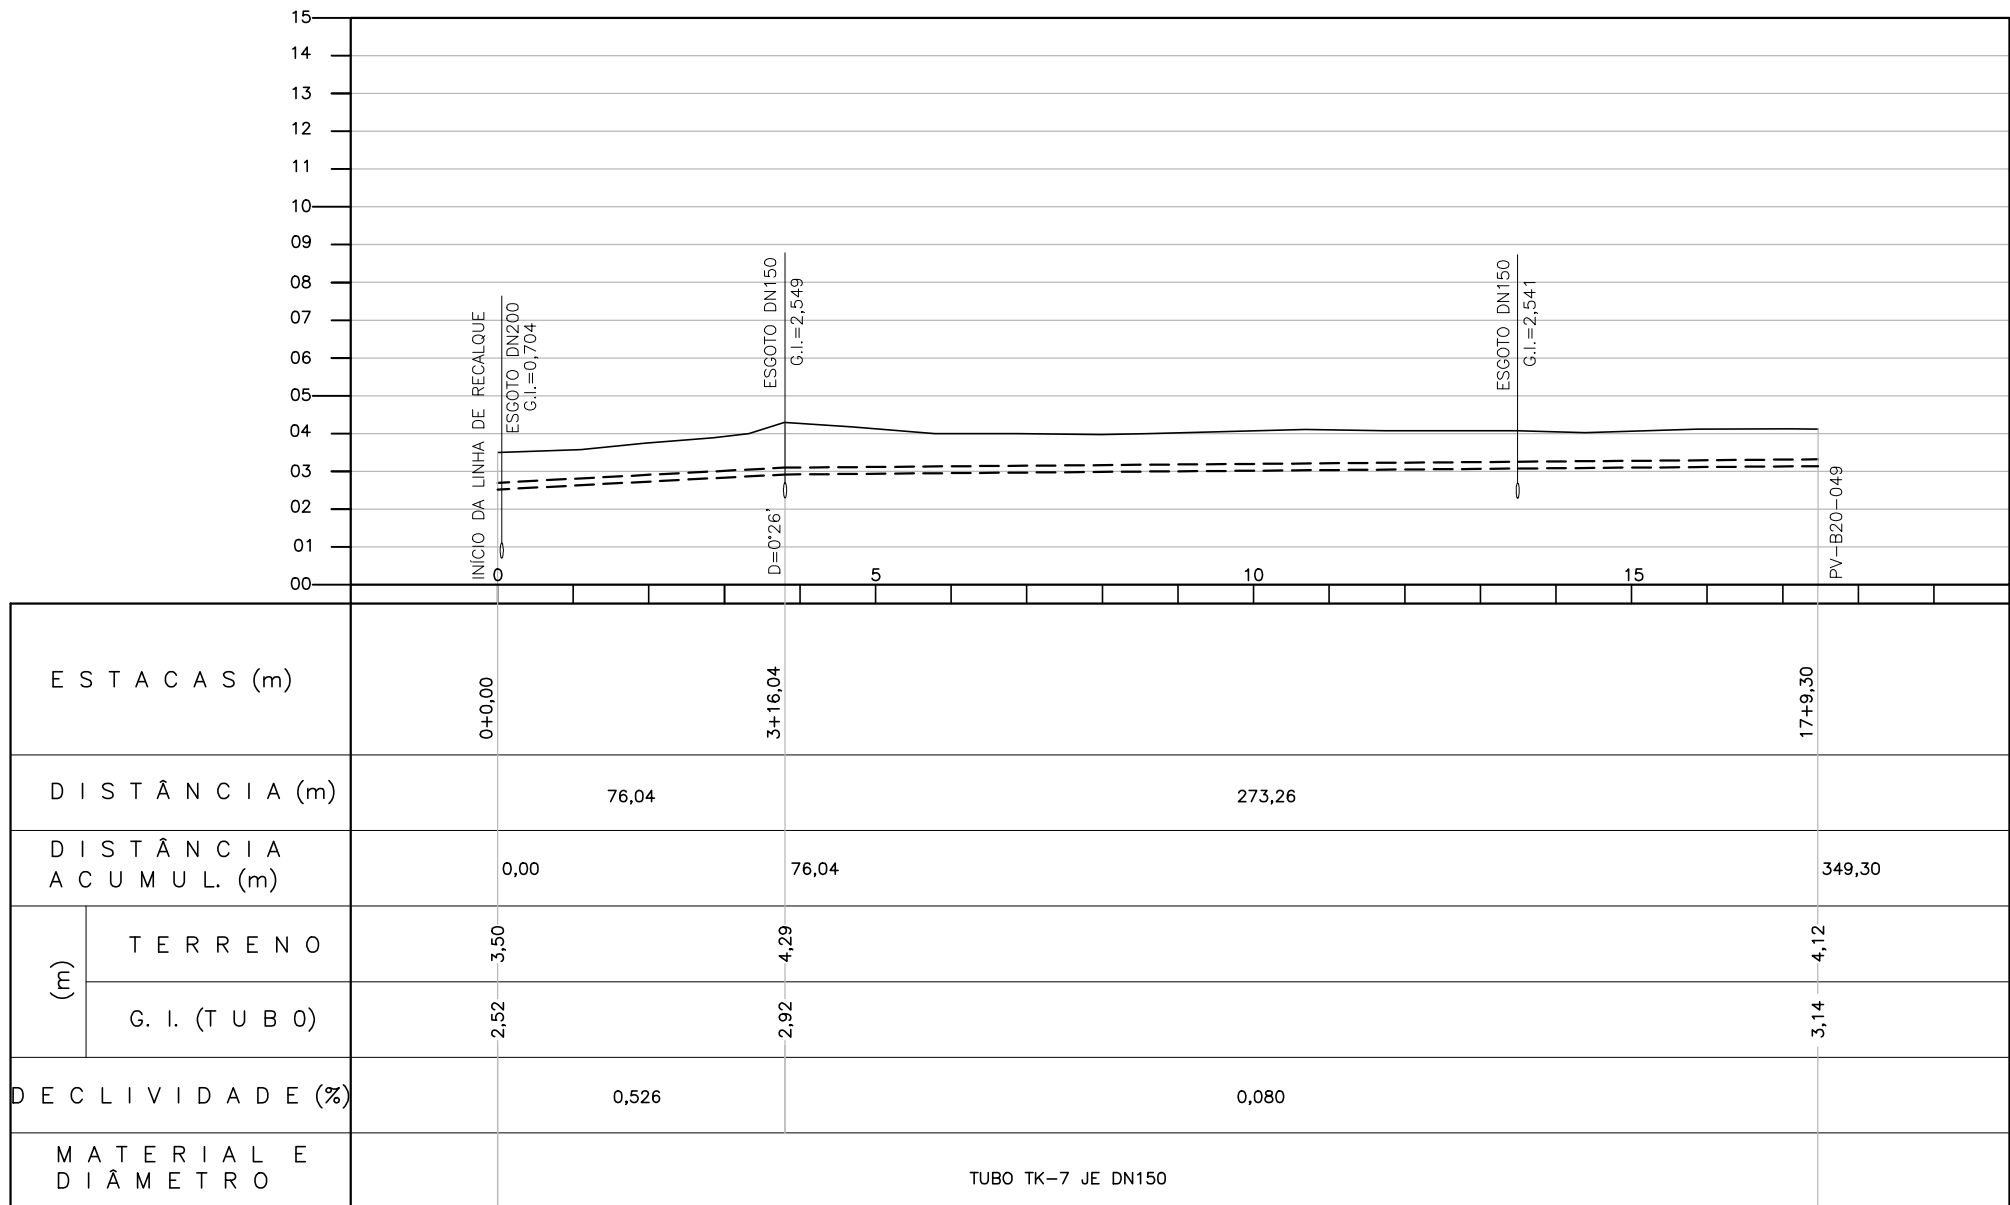

PERFIL RECALQUE DA EEB 18
ESC.: H=1/2000 ; V=1/200

RELAÇÃO DE MATERIAL – EEB 18					
N°	DISCRIMINAÇÃO	UND.	MATER.	DIÂM.	QUANT.
01	TUBO K7 COM BOLSAS JGS	m	FF"	150	350
02	CURVA 90° COM BOLSAS JGS	PÇ	FF"	150	01
03	CURVA 22° COM BOLSAS JGS	PÇ	FF"	150	01
	A JE	PÇ	BORRACHA	150	59

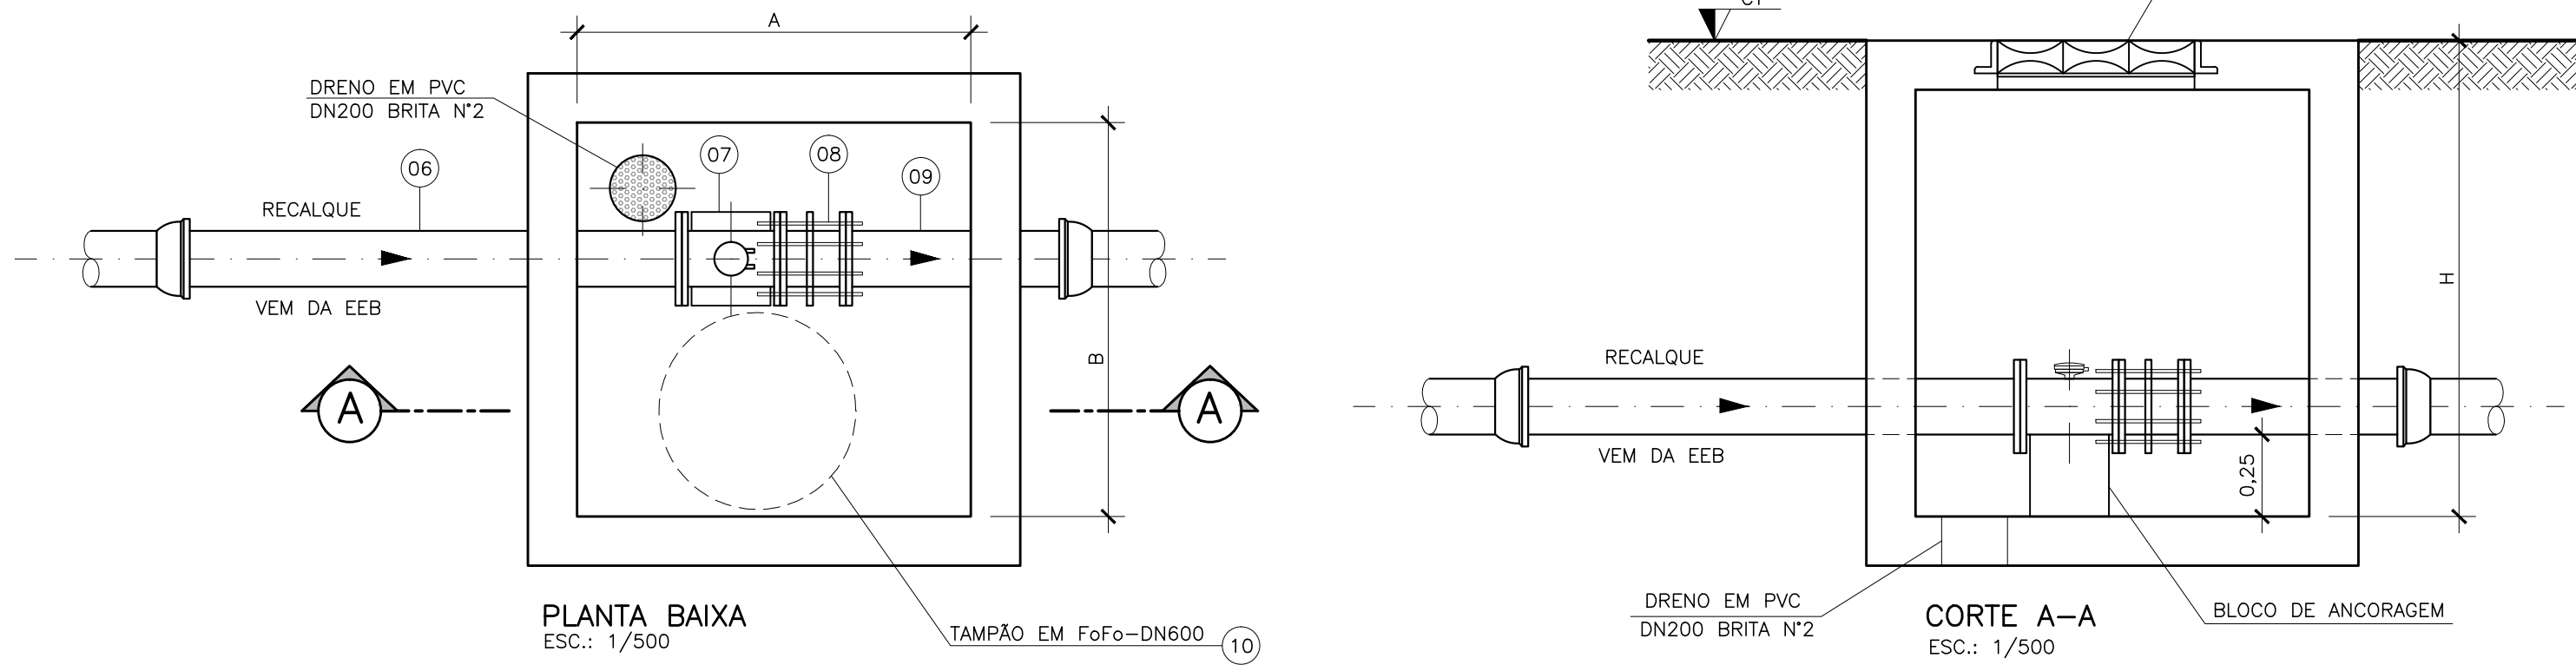

DETALHE DA CAIXA – MEDIDOR DE VAZÃO

RELAÇÃO DE MATERIAL – MEDIDOR DE VAZÃO											
N°	DISCRIMINAÇÃO	UND.	MATER.	RECALQUE		RECALQUE		RECALQUE		RECALQUE	
				EEB-17		EEB-18		EEB-20		EEB-22	
				DIÂM.	QUANT.	DIÂM.	QUANT.	DIÂM.	QUANT.	DIÂM.	QUANT.
06	TFP 10 JGS L=1,30m	PÇ	F" F"	200	01	150	01	200	01	500	01
07	MEDIDOR MAGNÉTICO P/ ESGOTO FLANGEADO PN10 MARCA REF. CONAUT OPTIFLUX 2000 – BORRACHA OU SIMILAR	PÇ	F" F"	200	01	150	01	200	01	500	01
08	JUNTA DE DESMONTAGEM	PÇ	F" F"	200	01	150	01	200	01	500	01
09	TFP 10 JGS L=0,75m	PÇ	F" F"	200	01	150	01	200	01	500	01
10	TDA 600 – PARA RUA	PÇ	F" F"	600	01	600	01	600	01	600	01
	ABF 10	PÇ	BORRACHA	200	03	150	03	200	03	500	03
	PPF 10	PÇ	AÇO CARB.	20x90	24	20x90	24	20x90	24	20x100	60
	CAIXA DO MEDIDOR DE VAZÃO	m	–	CT=1,68 / H=1,21 A=1,20 / B=1,20		CT=3,51 / H=1,22 A=1,20 / B=1,20		CT=3,59 / H=1,26 A=1,20 / B=1,20		CT=4,13 / H=1,67 A=1,60 / B=1,60	

LEGENDA:

- LINHA DE RECALQUE
- TERRENO
- PV E REDE COLETORA PROJETADA
- - - - - DRENAGEM
- ■ — LIMITE DA SUB-BACIA

NOTAS:

1 – COTAS E ELEVAÇÕES EM METRO E DIÂMETROS EM MILÍMETRO, EXCETO ONDE INDICADO.

ESTE DESENHO É PROPRIEDADE DA
COMPANHIA ESPÍRITO SANTENSE DE
SANEAMENTO – CESAN E NÃO PODE
SER COPIADO SEM SUA AUTORIZAÇÃO.

NÚMEROS	TÍTULOS	N°	LOCAL	DISCRIMINAÇÃO	DES.	DIV.	GER.	DATA
PRINCIPAIS DESENHOS DE REFERÊNCIA		REVISÃO						

CANCELA E SUBSTITUI O DESENHO NÚMERO:	CENTRO DE DOCUMENTAÇÃO RECEBIDO: / / N° DOC.: _____ ASS.: _____ APROVAÇÃO CESAN: ASS.: _____ MATR.: _____ UNID.: _____ DATA: / / ESTA APROVAÇÃO NÃO ISENTA A CONTRATADA DE SUAS RESPONSABILIDADES LEGAIS.	EMITENTE: Etep Consultoria, Gerenciamento e Serviços PROJETADO: ARTUR AUGUSTO OLIVEIRA NEVES CREA: 045302/D REGIÃO: RJ COORDENADOR: ARTUR AUGUSTO OLIVEIRA NEVES CREA: 045302/D REGIÃO: RJ DESENHO: Fernando P. Zamboni DATA: 13 / 05 / 2011 N° DES. PROJETISTA: 0876.05.013.H.0215/01 RESPONSÁVEL TÉCNICO: ENGRº ARTUR AUGUSTO OLIVEIRA NEVES CREA: 045302/D REGIÃO: RJ ART N°9820110020949 DATA: 22/02/2011.	EMIÇÃO CESAN PROJETADO: CREA: DESENHADO: VERIFICADO: ENGRº NESTOR GORZA JUNIOR DIVISÃO: ENGRº NESTOR GORZA JUNIOR GERÊNCIA: ENGRº GORZAS OLIVEIRA COUZI	DATAS: MUNICÍPIO: VILA VELHA DISTRITO: – BAIRRO: MORADA DO SOL NOME DO EMPREENDIMENTO: IMPLANTAÇÃO DO SISTEMA DE ESGOTAMENTO SANITÁRIO BARRA DO JUCU, MORADA DO SOL E PONTA DA FRUTA TÍTULO: RECALQUE DA EEB 18 – BACIA INTERLAGOS/MORADA DO SOL PROJETO HIDRÁULICO PLANTA, PERFIL, DETALHE DA CAIXA DO MEDIDOR DE VAZÃO E LM ESCALA: INDICADA FOLHA: 01/01 N° CESAN A-050-002-96-5-XX-0014 REV: 00
---------------------------------------	---	--	--	---