CONFIGURAÇÃO DE PENAS P/ PLOTAGEM

COR		ESP.
1	07	0,1
2	07	0,2
3	07	0,3
4	07	0,4
5	07	0,5
6	07	0,6
7	07	0,25
8	07	0,09
9	07	0,15
140	140	0,15
162	162	0,15

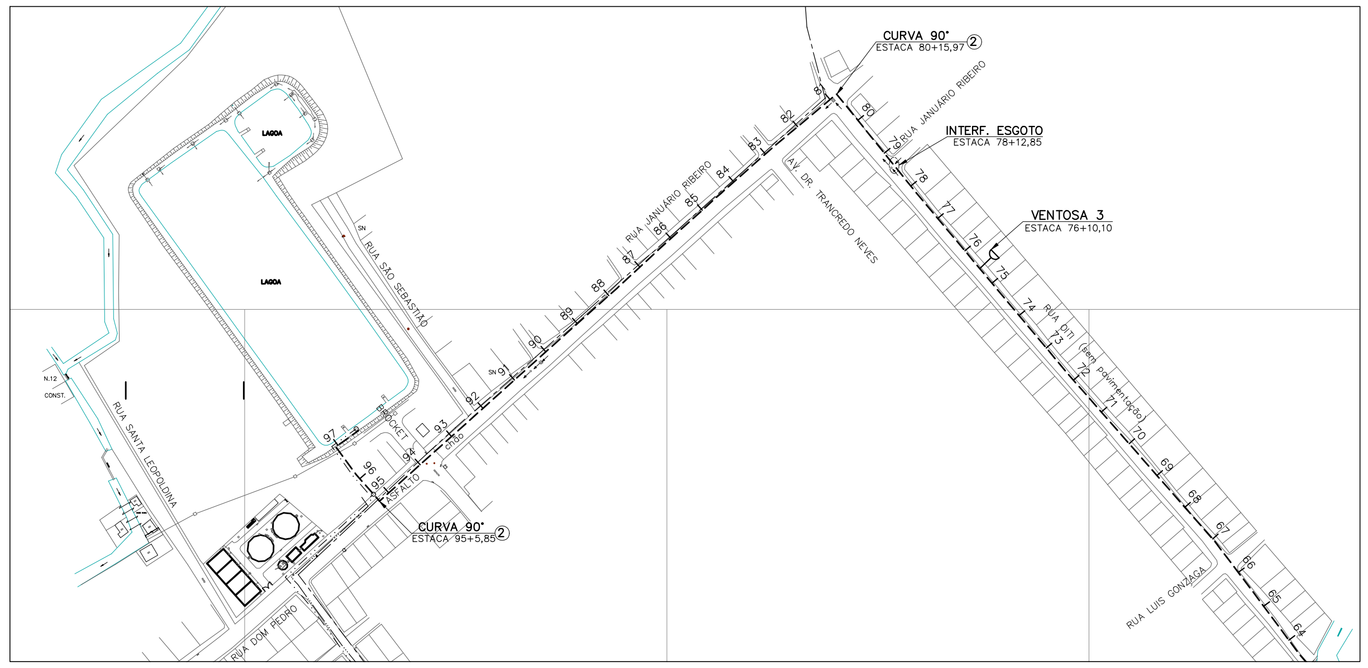

PLANTA RECALQUE DA EEB 17

ESC.: 1/2000

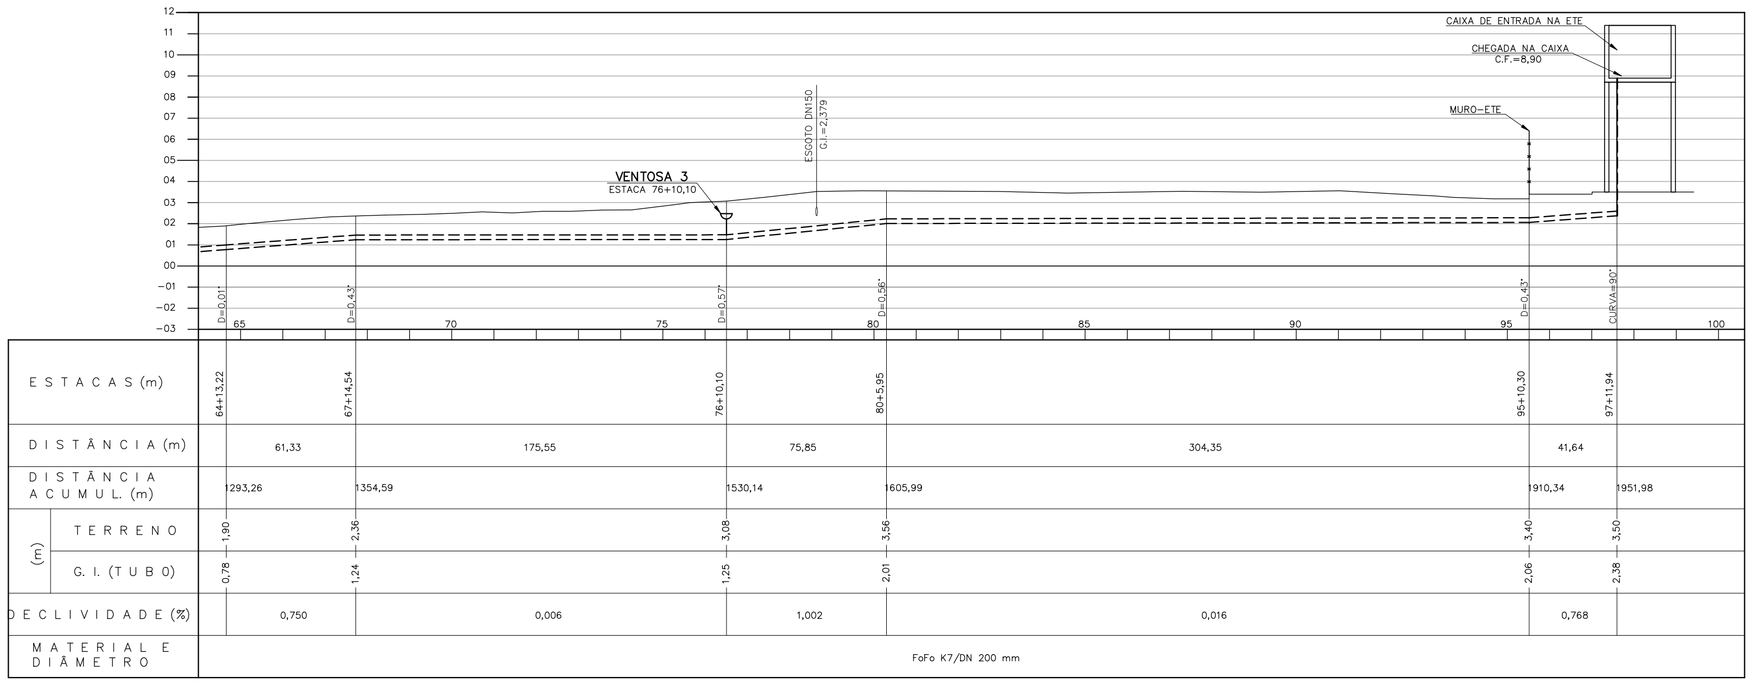

PERFIL RECALQUE DA EEB 17

ESC.: H=1/2000 ; V=1/200

RELAÇÃO DE MATERIAL – EEB 17

Nº	DISCRIMINAÇÃO	UND.	MATER.	DIÂM.	QUANT.
01	TUBO K7 COM BOLSAS JGS	m	F°F°	200	1952
02	CURVA 90° COM BOLSAS JGS	PÇ	F°F°	200	03
03	CURVA 45° COM BOLSAS JGS	PÇ	F°F°	200	01
04	CURVA 22° COM BOLSAS JGS	PÇ	F°F°	200	05
05	CURVA 11° COM BOLSAS JGS	PÇ	F°F°	200	03
	A JE	PÇ	BORRACHA	200	325

ARTICULAÇÃO

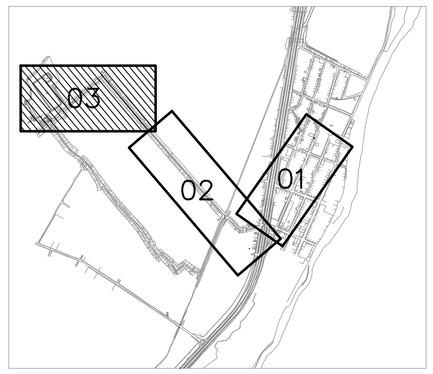

LEGENDA:

- EMISSÁRIO
- RECALQUE EEB 22
- ADUTORA DE ÁGUA TRATADA EXISTENTE
- LINHA DE RECALQUE
- TERRENO
- PV E REDE COLETORA PROJETADA
- DRENAGEM
- LIMITE DA SUB-BACIA
- VENTOSA
- DESCARGA

NOTAS:

1 – PARA DETALHE DAS VENTOSAS E DESCARGAS, VER DES. Nº A-050-001-96-5-XX-0032.

ESTE DESENHO É PROPRIEDADE DA COMPANHIA ESPÍRITO SANTENSE DE SANEAMENTO – CESAN E NÃO PODE SER COPIADO SEM SUA AUTORIZAÇÃO.

NÚMEROS	TÍTULOS
PRINCIPAIS DESENHOS DE REFERÊNCIA	

Nº	LOCAL	DISCRIMINAÇÃO	DES.	DIV.	GER.	DATA
REVISÃO						

CANCELA E SUBSTITUI O DESENHO NÚMERO:

CANCELADO E SUBSTITUÍDO PELO DESENHO NÚMERO:

CENTRO DE DOCUMENTAÇÃO
RECEBIDO: / /
Nº DOC.: ASS.:
APROVAÇÃO CESAN:
ASS.: MATR.:
UNID.: DATA: / /
ESTA APROVAÇÃO NÃO ISENTA A CONTRATADA DE SUAS RESPONSABILIDADES LEGAIS.

EMITENTE: Etep Consultoria, Gerenciamento e Serviços
PROJETADO: ARTUR AUGUSTO OLIVEIRA NEVES CREA: 045302/D REGIÃO: RJ
COORDENADOR: ARTUR AUGUSTO OLIVEIRA NEVES CREA: 045302/D REGIÃO: RJ
DESENHO: FERNANDA P. ZAMBOM
Nº DES. PROJETISTA: 0876.DS.013.H.0223/02
DATA: 13 /05 /2011
RESPONSÁVEL TÉCNICO: ENGº ARTUR AUGUSTO OLIVEIRA NEVES
CREA: 045302/D REGIÃO: RJ ART Nº: 0820110020948 DATA: 22/02/2011

EMISSÃO CESAN	DATAS
PROJETADO:	
CREA:	
DESENHADO:	
VERIFICADO: ENGº NESTOR GORZA JUNIOR	
DIVISÃO: ENGº NESTOR GORZA JUNIOR	
GERÊNCIA: ENGº DRUCIAS OLIVEIRA COUZI	

CESAN

MUNICÍPIO: VILA VELHA | DISTRITO: – | BAIRRO: BARRA DO JUCU

NOME DO EMPREENDIMENTO: IMPLANTAÇÃO DO SISTEMA DE ESGOTAMENTO SANITÁRIO BARRA DO JUCU, MORADA DO SOL E PONTA DA FRUTA

TÍTULO: RECALQUE DA EEB 17 – BACIA BARRA DO JUCU
PROJETO HIDRÁULICO
PLANTA, PERFIL E LISTA DE MATERIAIS

ESCALA:	FOLHA:	Nº CESAN	REV:
INDICADA	02/ 03	A-050-002-96-5-XX-0017	00