

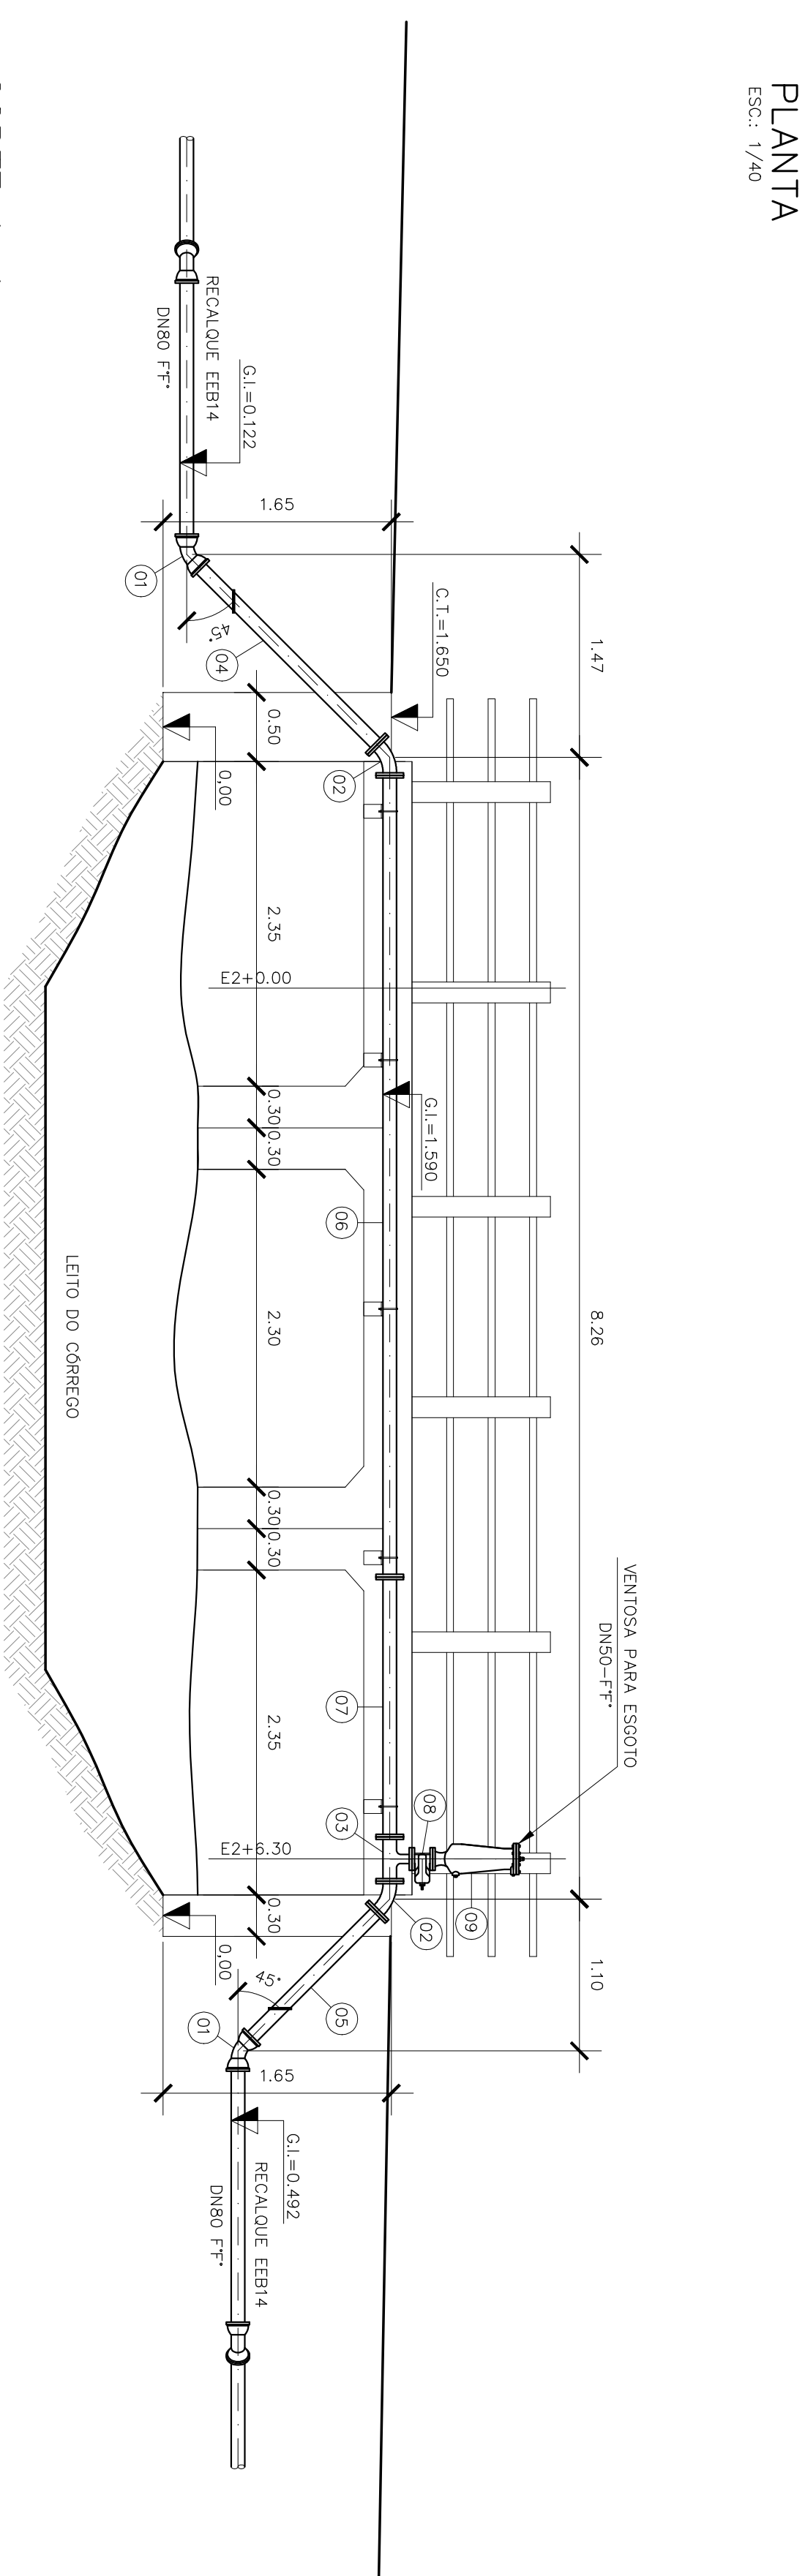


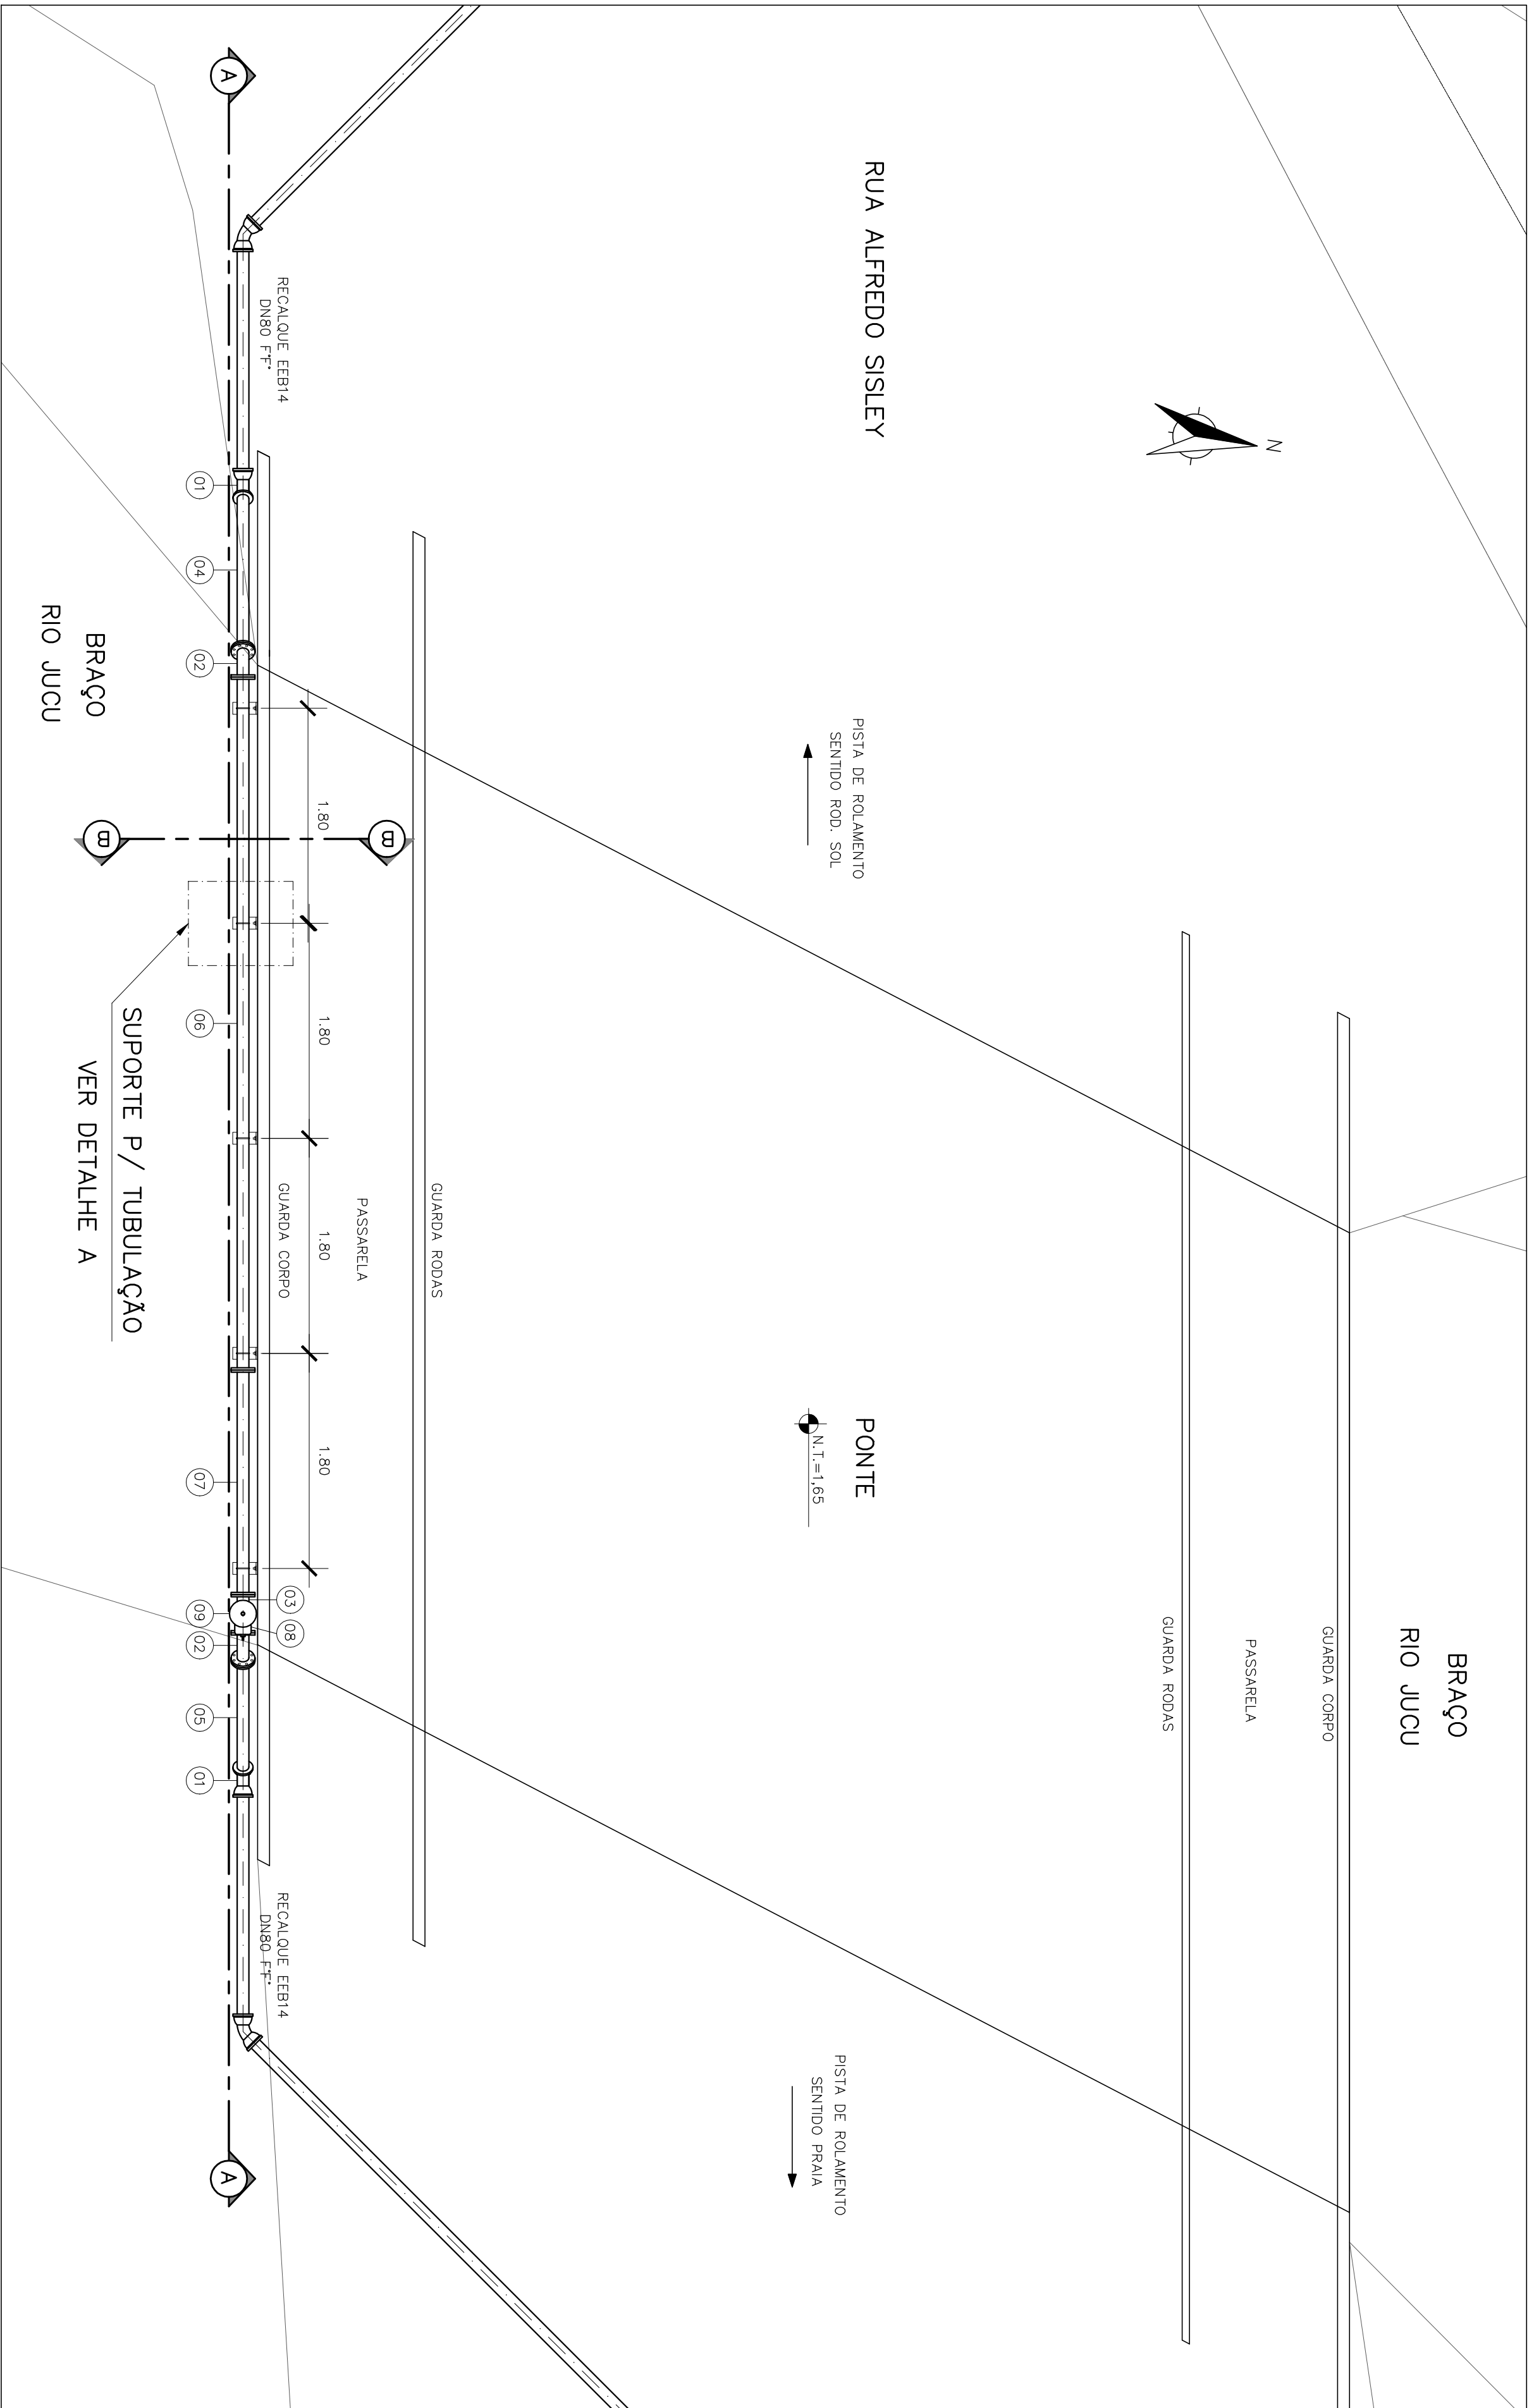

LISTA DE MATERIAL DA TRAVESSIA			
ITEM	DISCRIMINAÇÃO	UNID.	MATERIAL(DN(mm))QUANT.
CONEXÕES			
01	C 45 BR. 4E	P5	F.T. 80 02
02	C 45 FF. PNIO	P5	F.T. 80 02
03	T RO FF. PNIO	P5	F.T. 80x50 01
TUBOS			
04	TUBO FP PNIO (L=1890mm)	P5	F.T. 80 01
05	TUBO FP PNIO (L=1370mm)	P5	F.T. 80 01
06	TUBO FF PNIO (L=9800mm)	P5	F.T. 80 01
07	TUBO FF PNIO (L=1880mm)	P5	F.T. 80 01
VALVULAS			
08	REGISTRO CURTO COM FLANGES E COM CUNHA DE BORRACHA	P5	F.T. 50 01
09	VENTOSA PARA ESGOTO	P5	F.T. 50 01
ACESSÓRIOS			
ABF	BORRACHA	P5	80 06
ABF	BORRACHA	P5	50 02
PPF 10	(15X50)mm	P5	AO 56

NOTAS:
1 - COTAS E ELEVAÇÕES EM METRO E DIÂMETROS EM MILÍMETRO, EXCETO ONDE INDICADO.

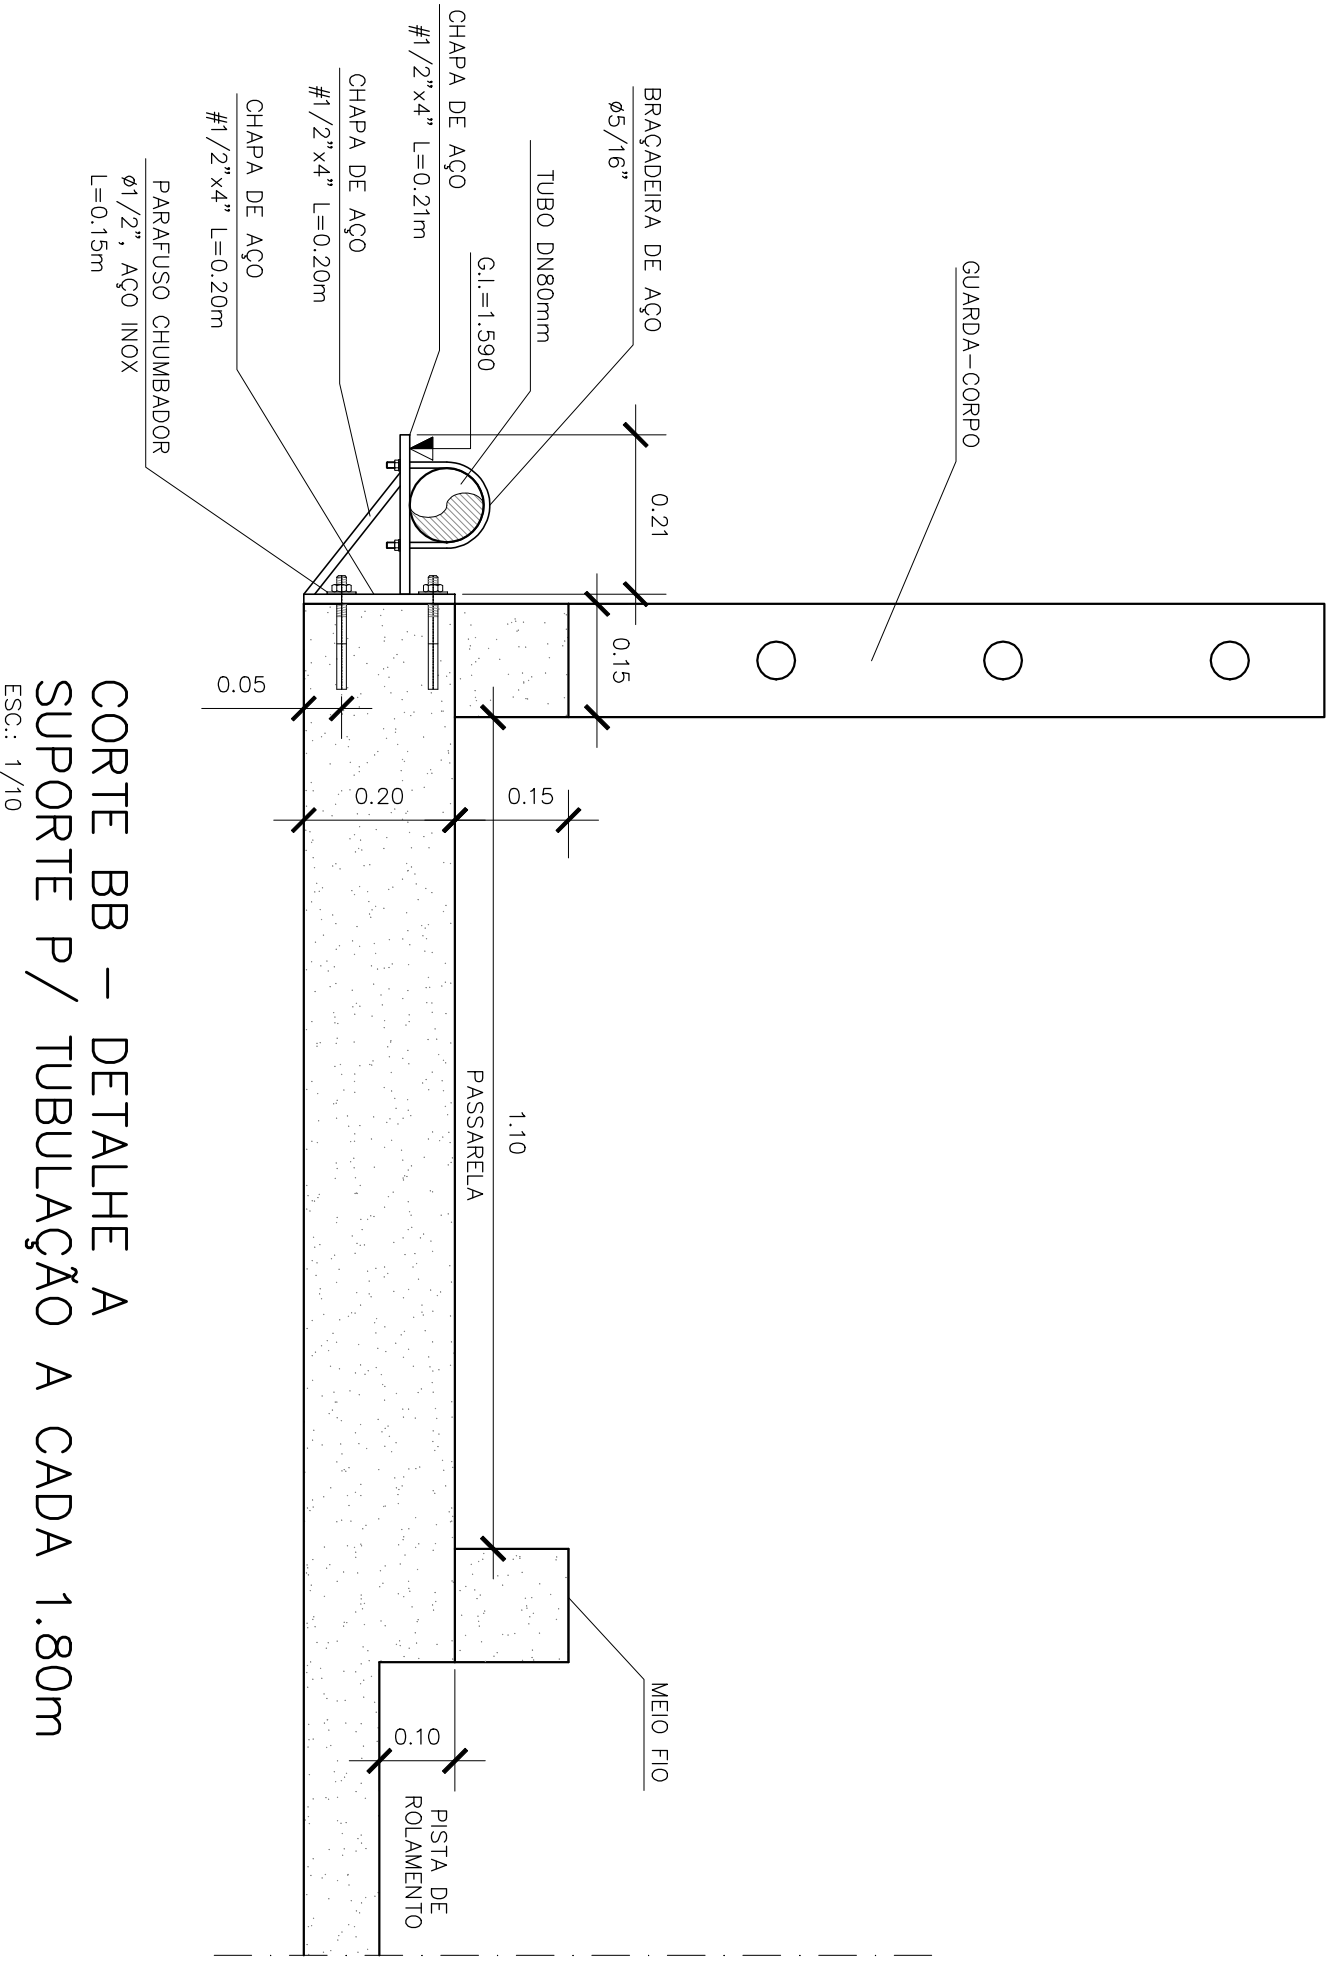

CORTE A-A

ESC: 1/40

NÚMEROS		TÍTULOS		DISCRIMINAÇÃO					
PRINCIPAIS DESENHOS DE REFERENCIA		Nº	LOCAL	REVISÃO		DES.	DIV.	GER.	DATA