




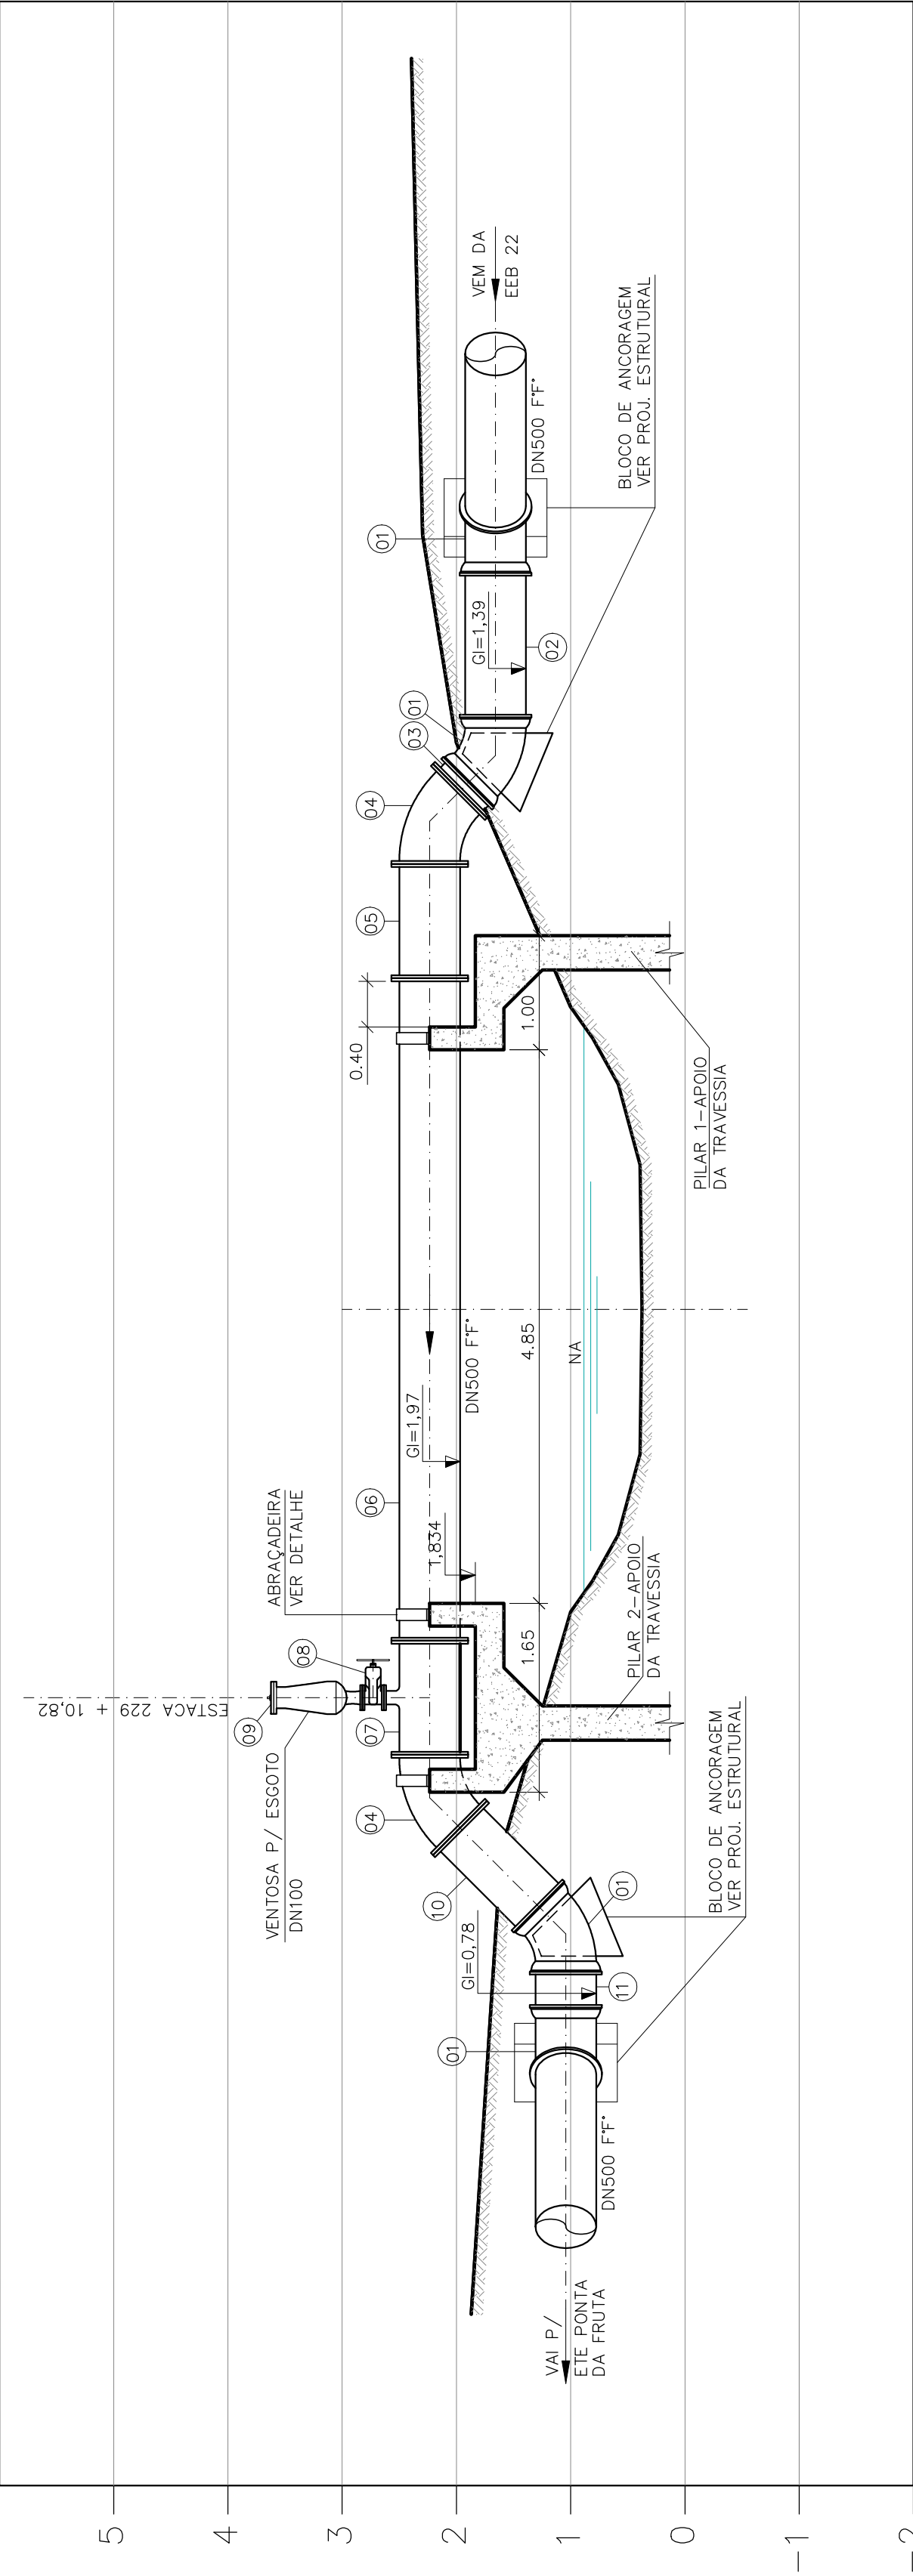


CORTE AA
ESC. 1:50

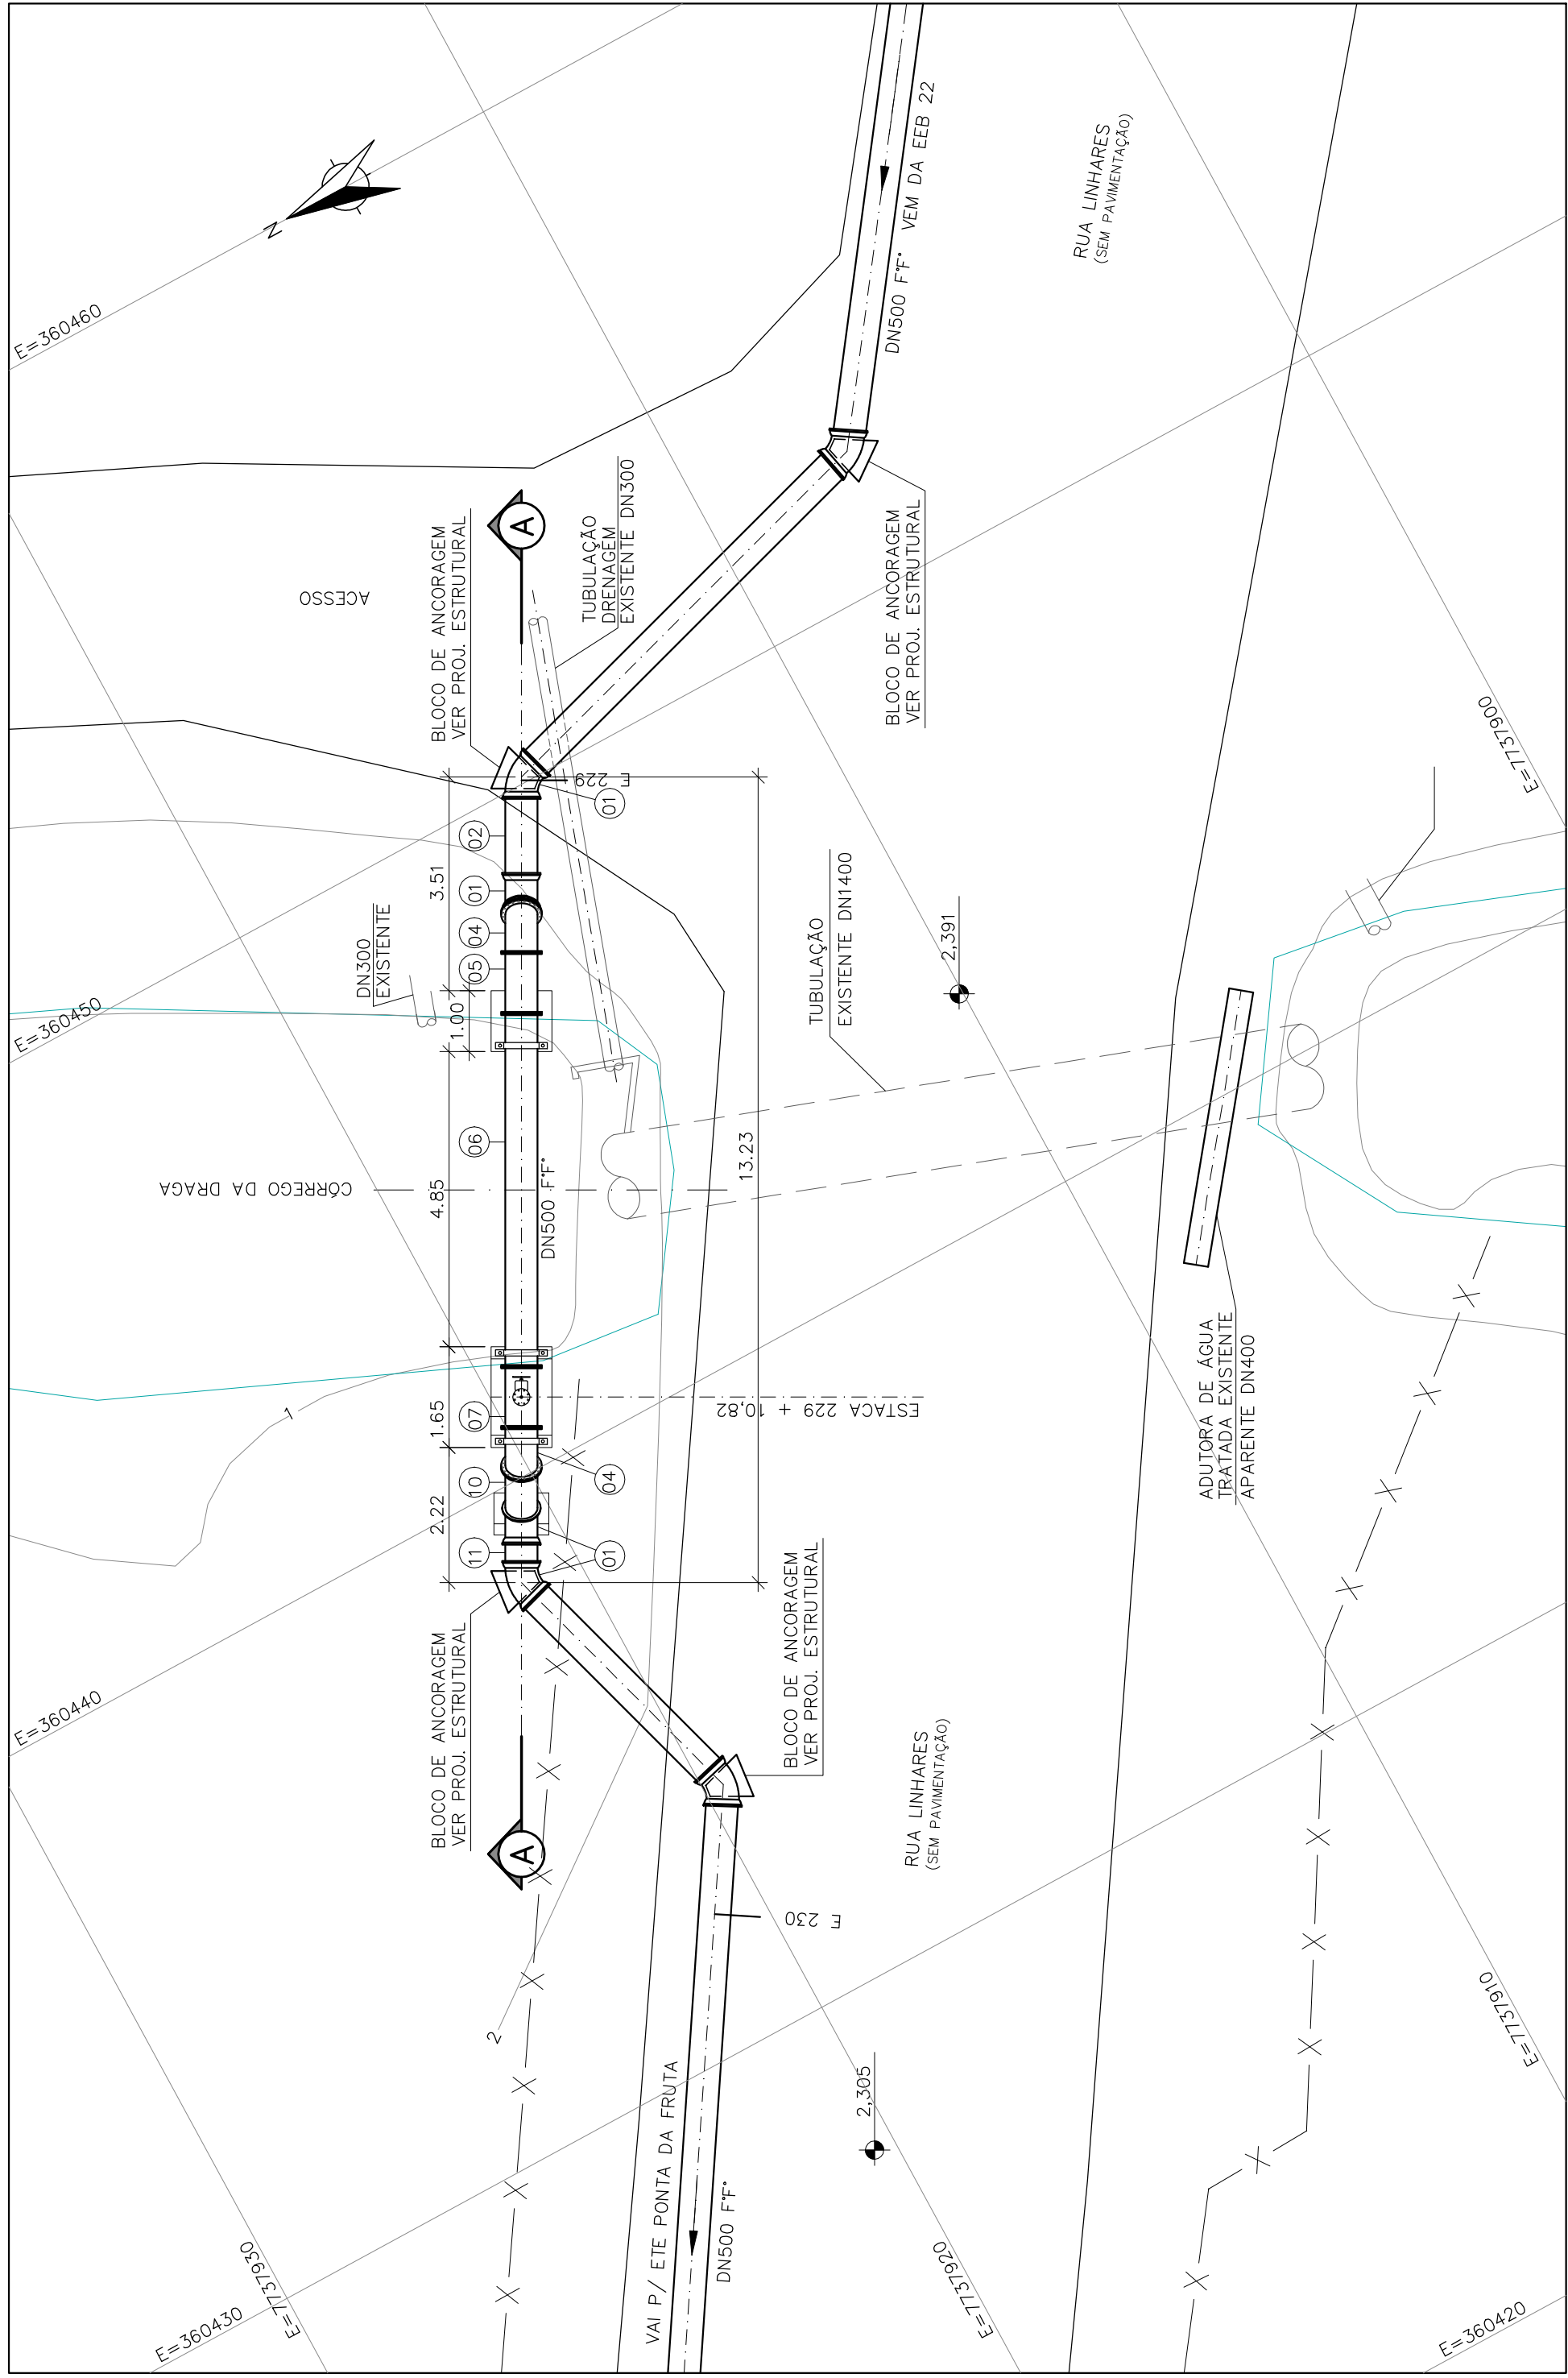


PLANTA - TRAVESSIA 2
ESC. 1:100

ITEM	DISCRIMINAÇÃO	UNID.	MATERIAL	DN (mm)	QUANT.	OBS.
01	CURVA 45° COM BOLSAS E JUNTA TRAVADA EXT. JTE	PÇ	FF*	500	04	
02	TUBO CLÍNDRICO – L=1,45m	PÇ	FF*	500	01	
03	TUBO COM PONTA E FLANGE PN10 – L=0,20m	PÇ	FF*	500	01	
04	CURVA 45° COM FLANGES PN10	PÇ	FF*	500	02	
05	TOCO COM FLANGES PN10 – L=0,50m	PÇ	FF*	500	01	
06	TUBO COM FLANGES PN10 – L=5,80m	PÇ	PVC	500	01	
07	TE DE REDUÇÃO COM FLANGES PN10	PÇ	FF*	500x100	01	
08	REGISTRO DE GAIVETA COM FLANGES PN10 E CUNHA DE BORRACHA CORPO CURTO COM CABEQOTE	PÇ	FF*	100	01	
09	VENTOSA PARA ESGOTO	PÇ	FF*	100	01	
10	TUBO COM PONTA E FLANGE PN10 – L=1,07m	PÇ	FF*	500	01	
11	TUBO CLÍNDRICO – L=0,50m	PÇ	FF*	500	01	
	ACESSÓRIOS					
	ANEL PARA FLANGES ABFTO	PÇ	BORRACHA	100	02	
	ANEL PARA FLANGES ABFTO	PÇ	BORRACHA	500	06	
	PARAFUSO PARA FLANGES PPT10	PÇ	AÇO	16x80	16	
	PARAFUSO PARA FLANGES PPT10	PÇ	AÇO	24x100	120	

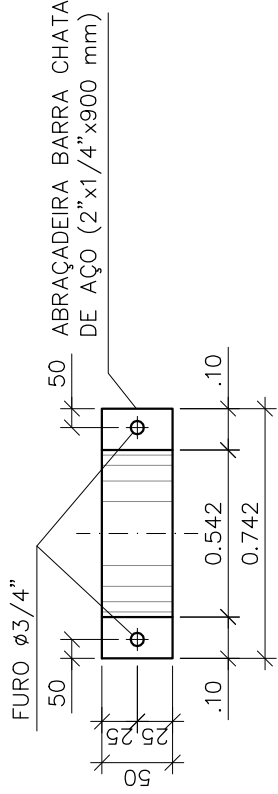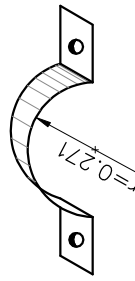

DETALHE DA ABRACADEIRA
S/ ESCALA

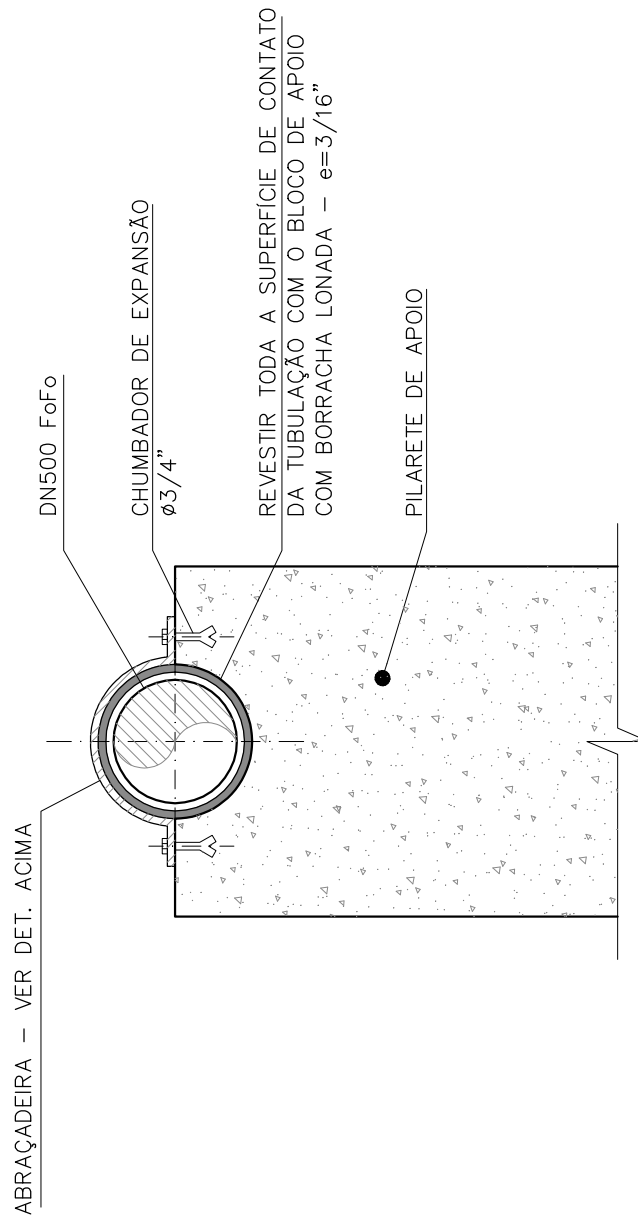

DETALHE DO PILARETE DE APOIO
S/ ESCALA

NOTAS:

- 1 – DIMENSÕES E ELEVACOES EM METRO E DIAMETROS EM MILIMETRO, EXCETO ONDE INDICADO.
- 2 – PARA PLANTA E PERFIL DA ADUTORA VER DES. A-050-002-96-5-XX-0019 A 0035
- 3 – PARA ESTRUTURAS DE CONCRETO, VER PROJETO ESTRUTURAL.
- 4 – CONFIRMAR MEDIDAS NO LOCAL.

PRINCIPAIS DESENHOS DE REFERÊNCIA	TÍTULOS	Nº	LOCAL	DISCRIMINAÇÃO	DES.	DIV.	GER.	DATA	REVISÃO

CENTRO DE DOCUMENTAÇÃO	
RECEBIDO: / /	
Nº DOC.: / /	ASS.: / /
APROVAÇÃO CESAN:	
ASS.: / /	MATR.: / /
UNID.: / /	DATA: / /
ESTA APROVAÇÃO NÃO ISENTA A CONTRATADA DE SUAS RESPONSABILIDADES LEGAIS.	

EMISSÃO CESAN	DATAS
PROJETADO: / / CREA: / / DESENHADO: / / VERIFICADO: / / DIVISÃO: / / GERÊNCIA: / /	

MUNICÍPIO: VILA VELHA	DISTRITO: BAIRRO: ULISSES GUMARÃES
NOME DO EMPREENDIMENTO: IMPLANTANDO O SISTEMA DE ESGOTO SANITÁRIO BARRA DO JUCU, MORADA DO SOL E PONTA DA FRUTA	
TÍTULO: RECALQUE EEB 22 – BACIA MORADA DO SOL/INTERLAGOS	
PROJETO HIDRÁULICO – TRAVESSIA 2	
PLANTA, CORTE E DETALHE	
ESCALA: INDICADA	FOLHA: 07/09
Nº CESAN: A-050-002-96-5-XX-0036	REV: 00

