



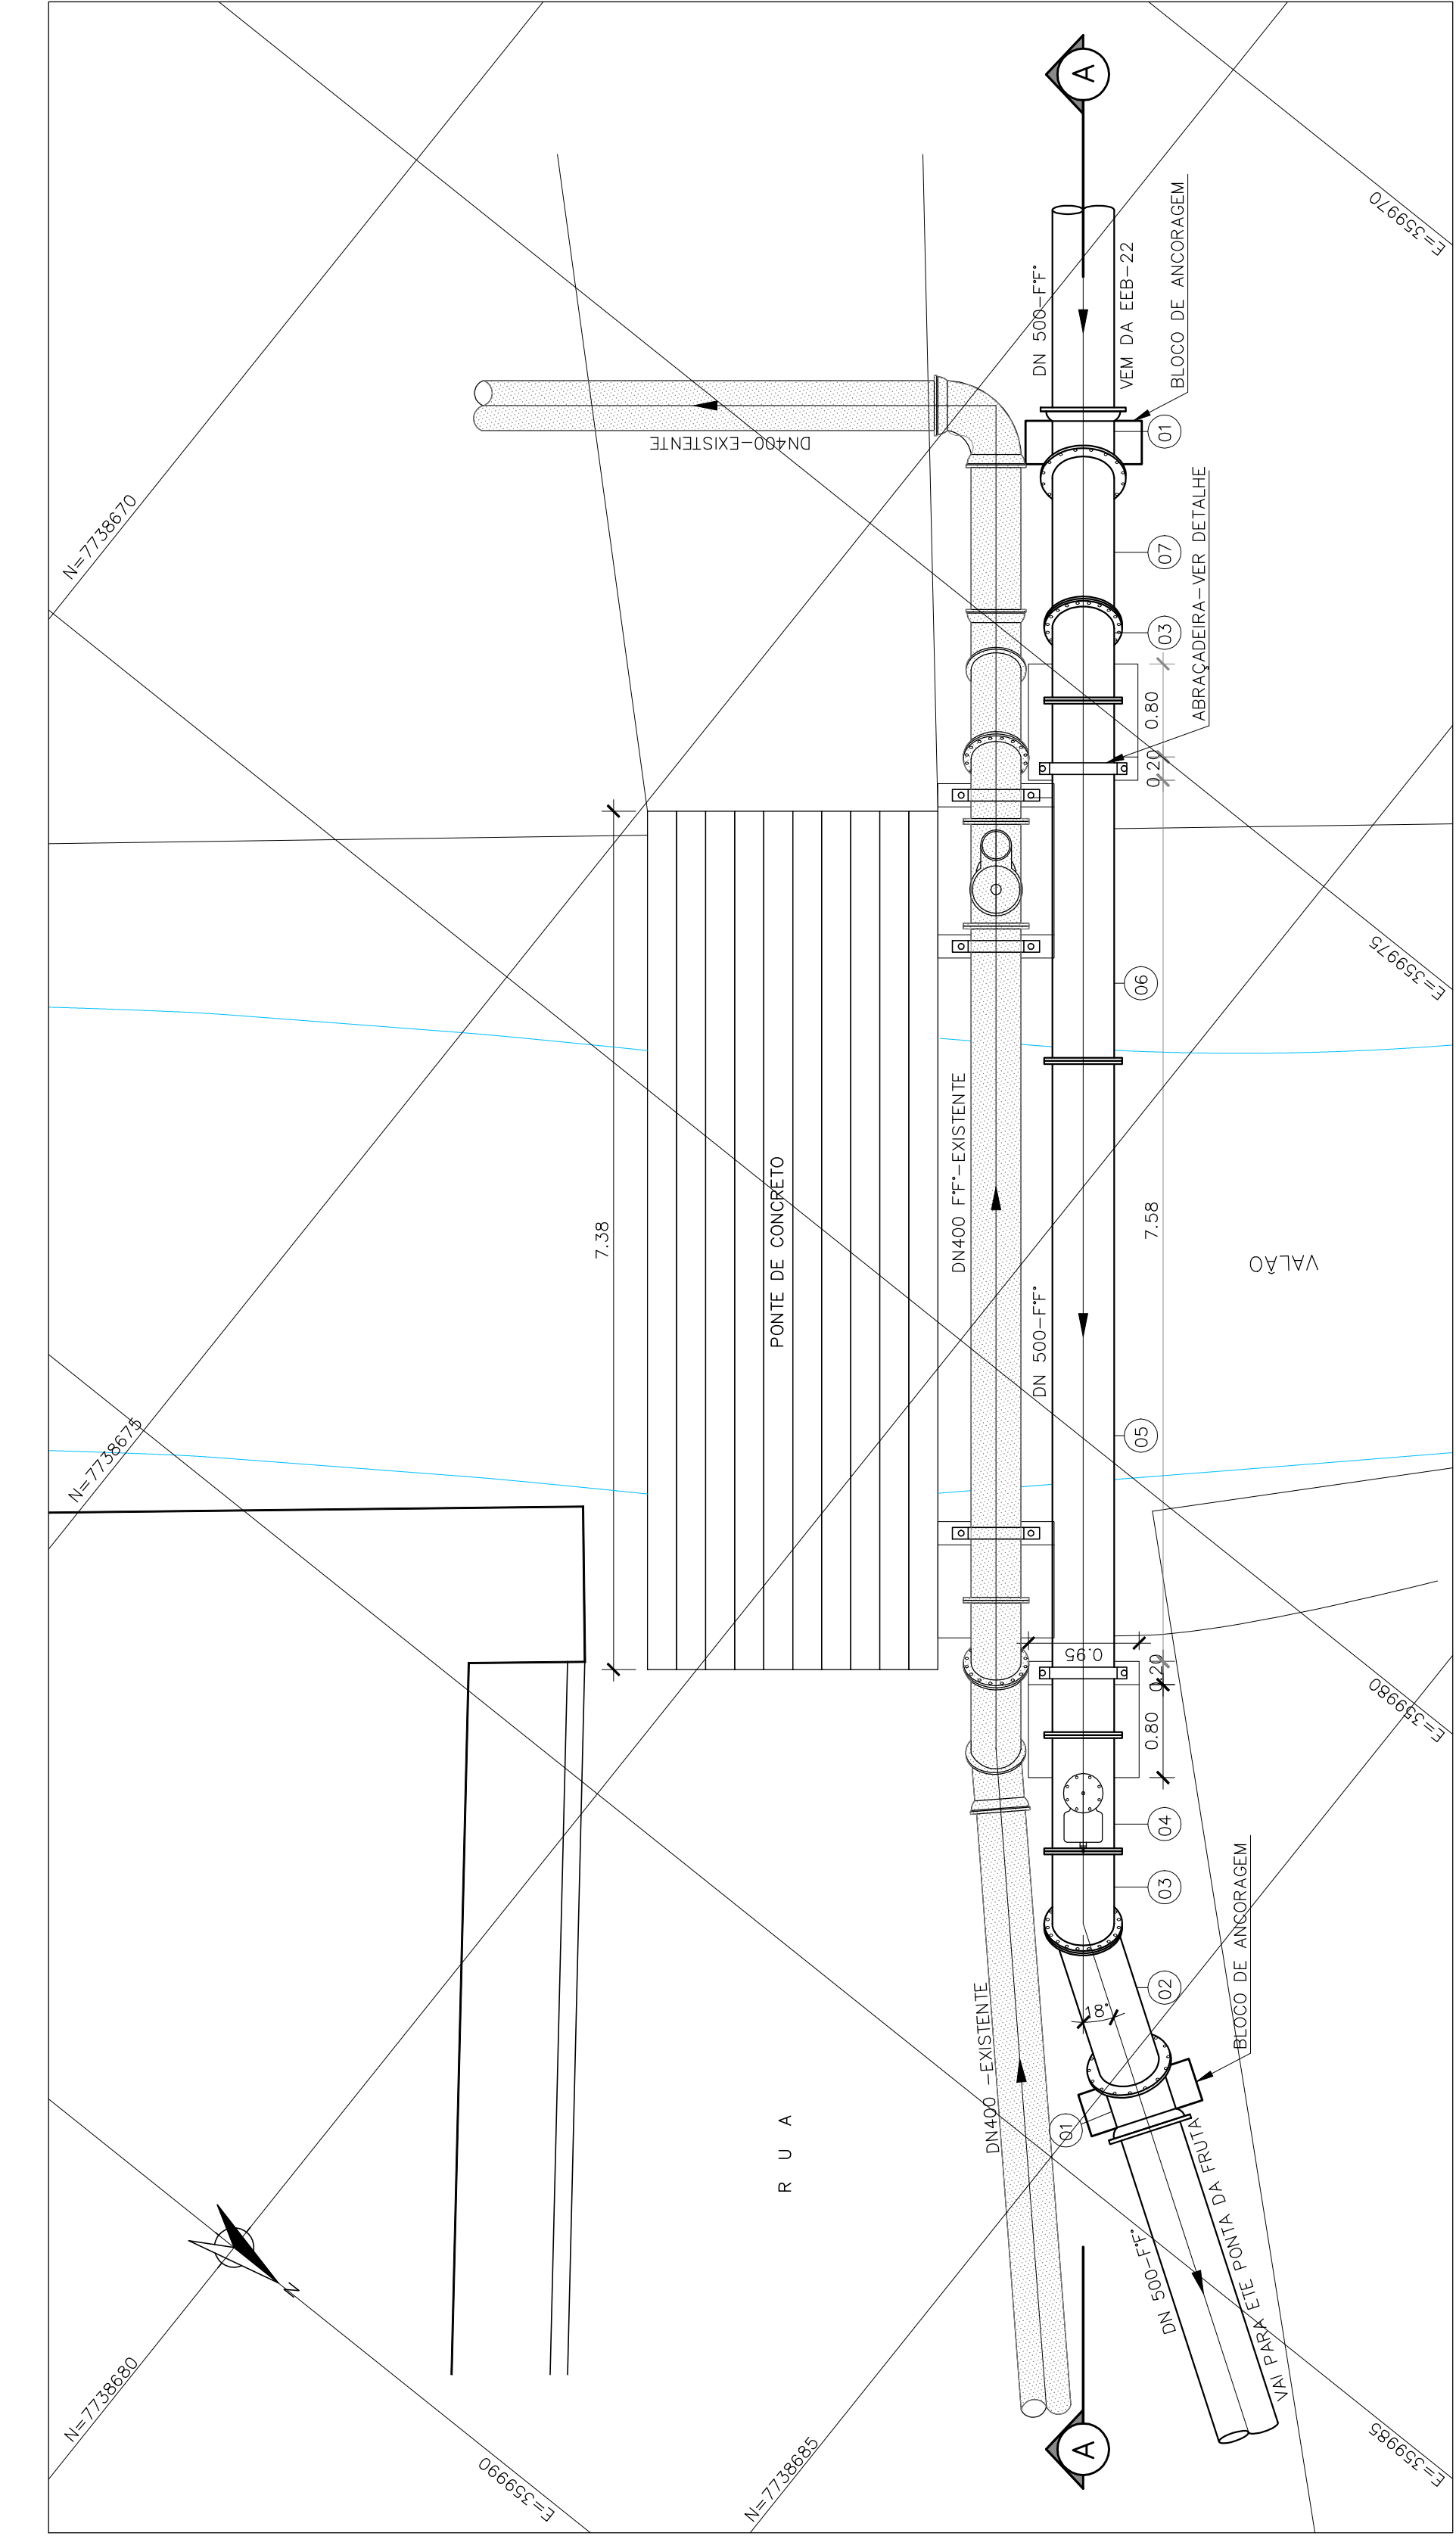


PLANTA
ESC: 1/50

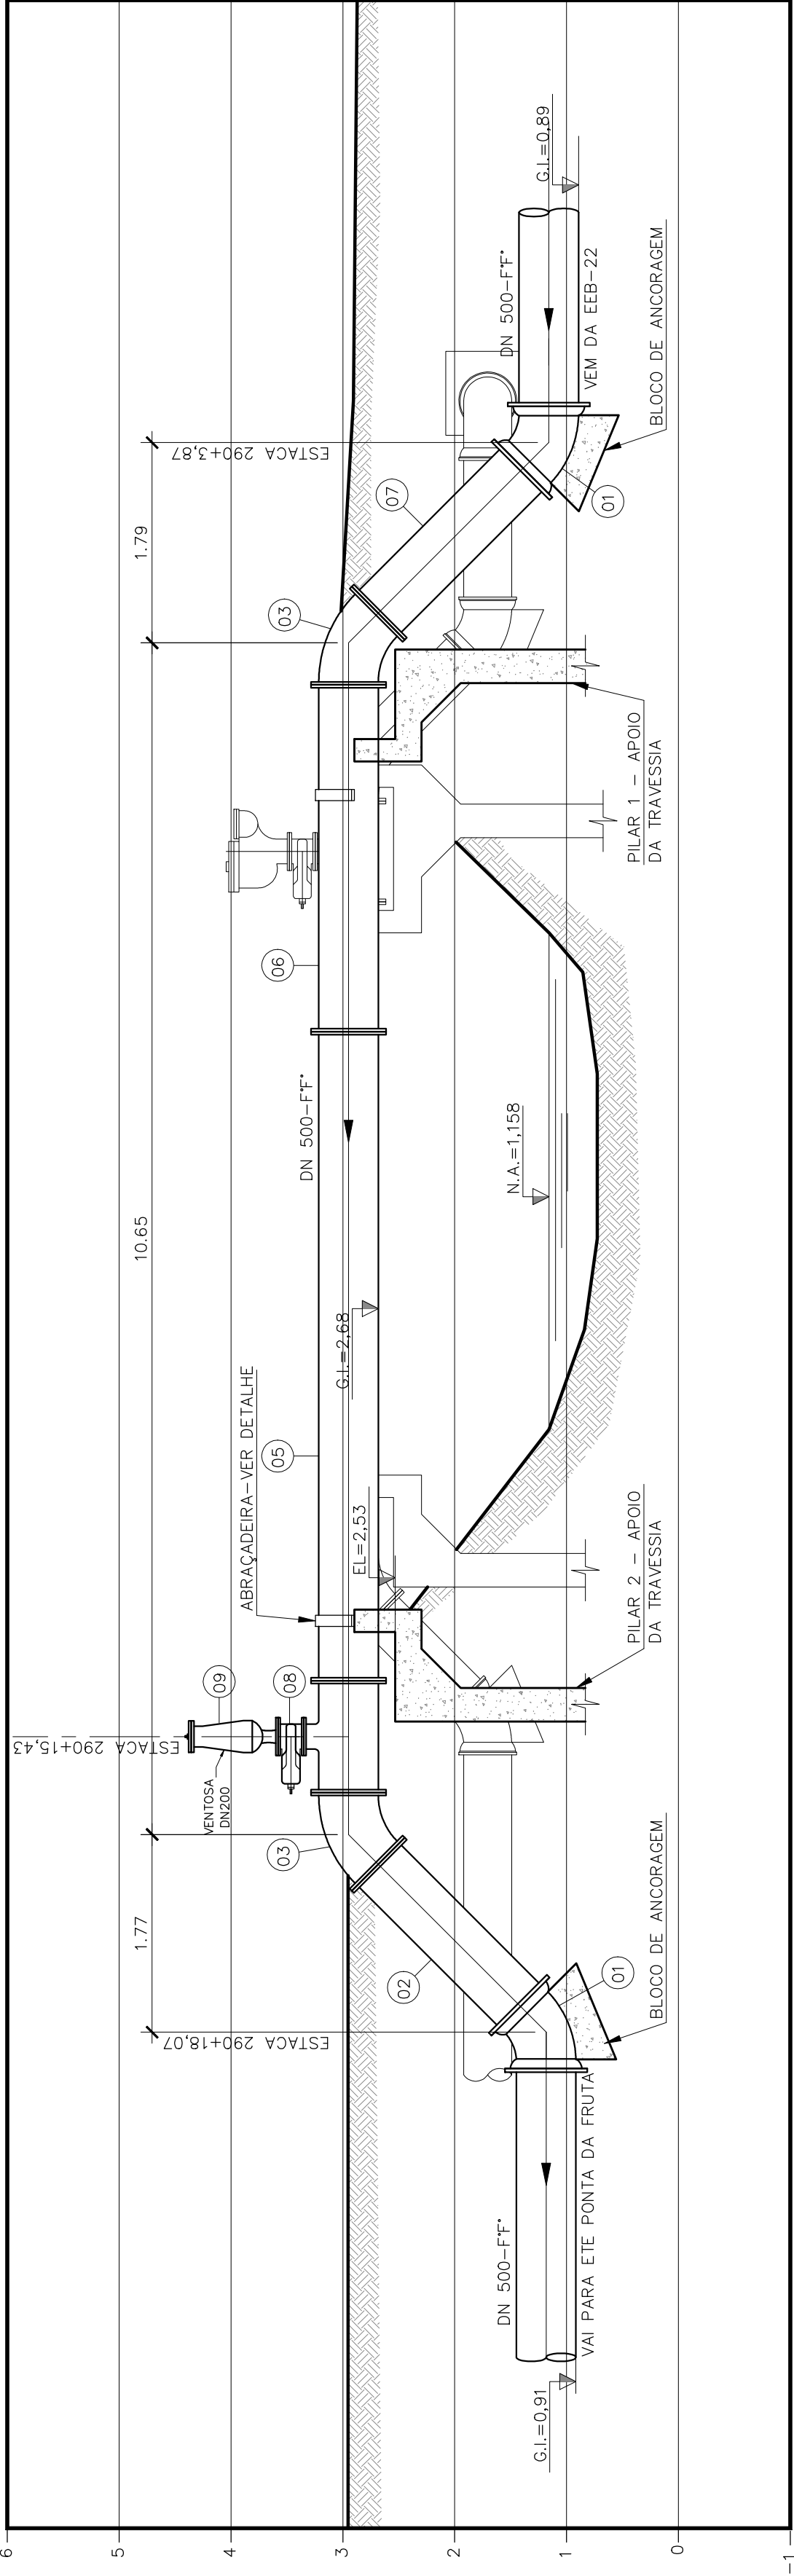


CORTE - A A
ESC: 1/50

LISTA DE MATERIAL				
ITEM	DISCRIMINAÇÃO	UNID.	MATERIAL	DIÂMETRO QUANT.
TUBOS, CONEXÕES E VALVULAS				
01	CURVA 45° COM BOLAJS	PQ	FF"	500 02
02	TUBO COM PONTA E FLANGE - L=1,88m	PQ	FF"	500 01
03	CURVA 45° COM FLANGES PN 10	PQ	FF"	500 02
04	TE DE REDUÇÃO COM FLANGES PN 10	PQ	FF"	500x200 01
05	TUBO COM FLANGES PN 10 - L=5,80m	PQ	FF"	500 01
06	TUBO COM FLANGES PN 10 - L=3,10m	PQ	FF"	500 01
07	TUBO COM PONTA E FLANGE - L=1,92m	PQ	FF"	500 01
08	REGISTRO CURTO COM FLANGES E CUNHA DE BORRACHA PN 10	PQ	FF"	80 01
09	VENTOSA PARA ESGOTO	PQ	FF"	200 01
ACESSÓRIOS				
	ANEL PARA FLANGES	PQ	BORRACHA	200 02
	ANEL PARA FLANGES	PQ	BORRACHA	500 06
	PARAFUSO PARA FLANGES	PQ	AÇO INOX	20x90 16
	PARAFUSO PARA FLANGES	PQ	AÇO INOX	24x100 120

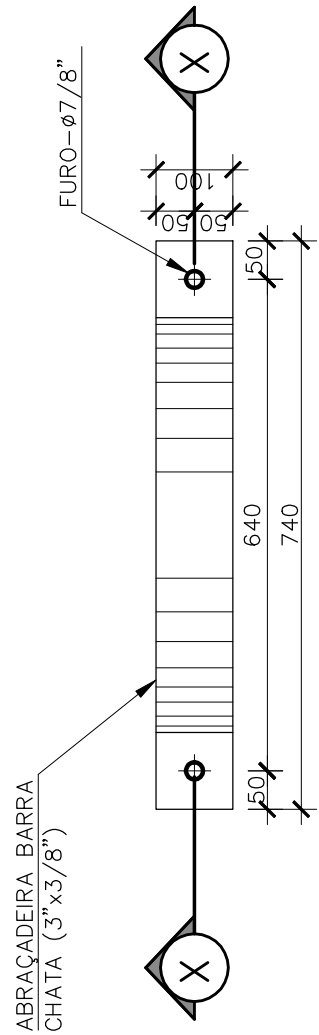

DETALHE DA ABRAÇADEIRA PARA ANCORAGEM - PLANTA
ESC: 1/10

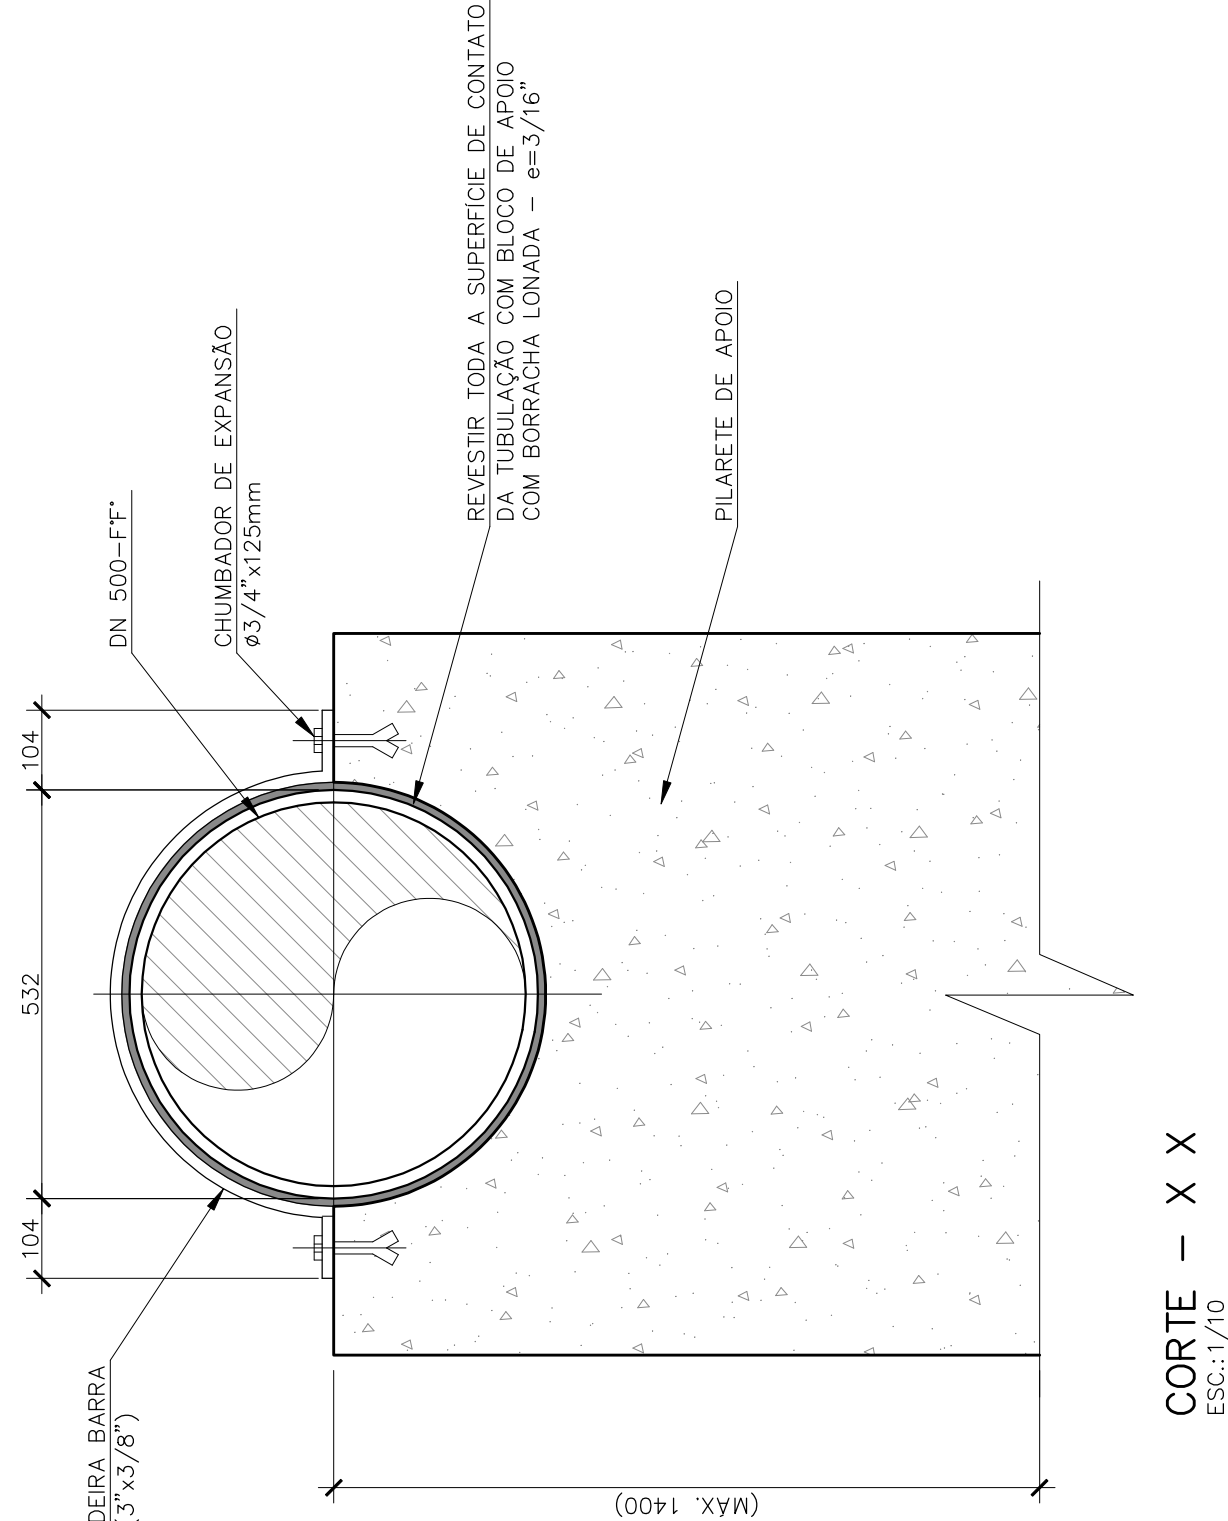

LEGENDA

- ▨ TRAVESSIA EXISTENTE DN 400-FF"
- ▭ TRAVESSIA PROJETADA DN 500-FF"

NOTAS:

- 1 - DIMENSÕES E ELEVACIONES EM METRO E DIÂMETROS EM MILÍMETRO, SALVO INDICAÇÃO CONTRÁRIA
- 2 - PARA PLANTA E PERFIL DO RECALQUE VER DES. A-050-002-96-5-XX-0019 e 0035.
- 3 - PARA ESTRUTURAS DE CONCRETO, VER PROJETO ESTRUTURAL.