



NOTAS
1-DIMENSÕES EM CENTÍMETROS, SALVO ONDE INDICADO

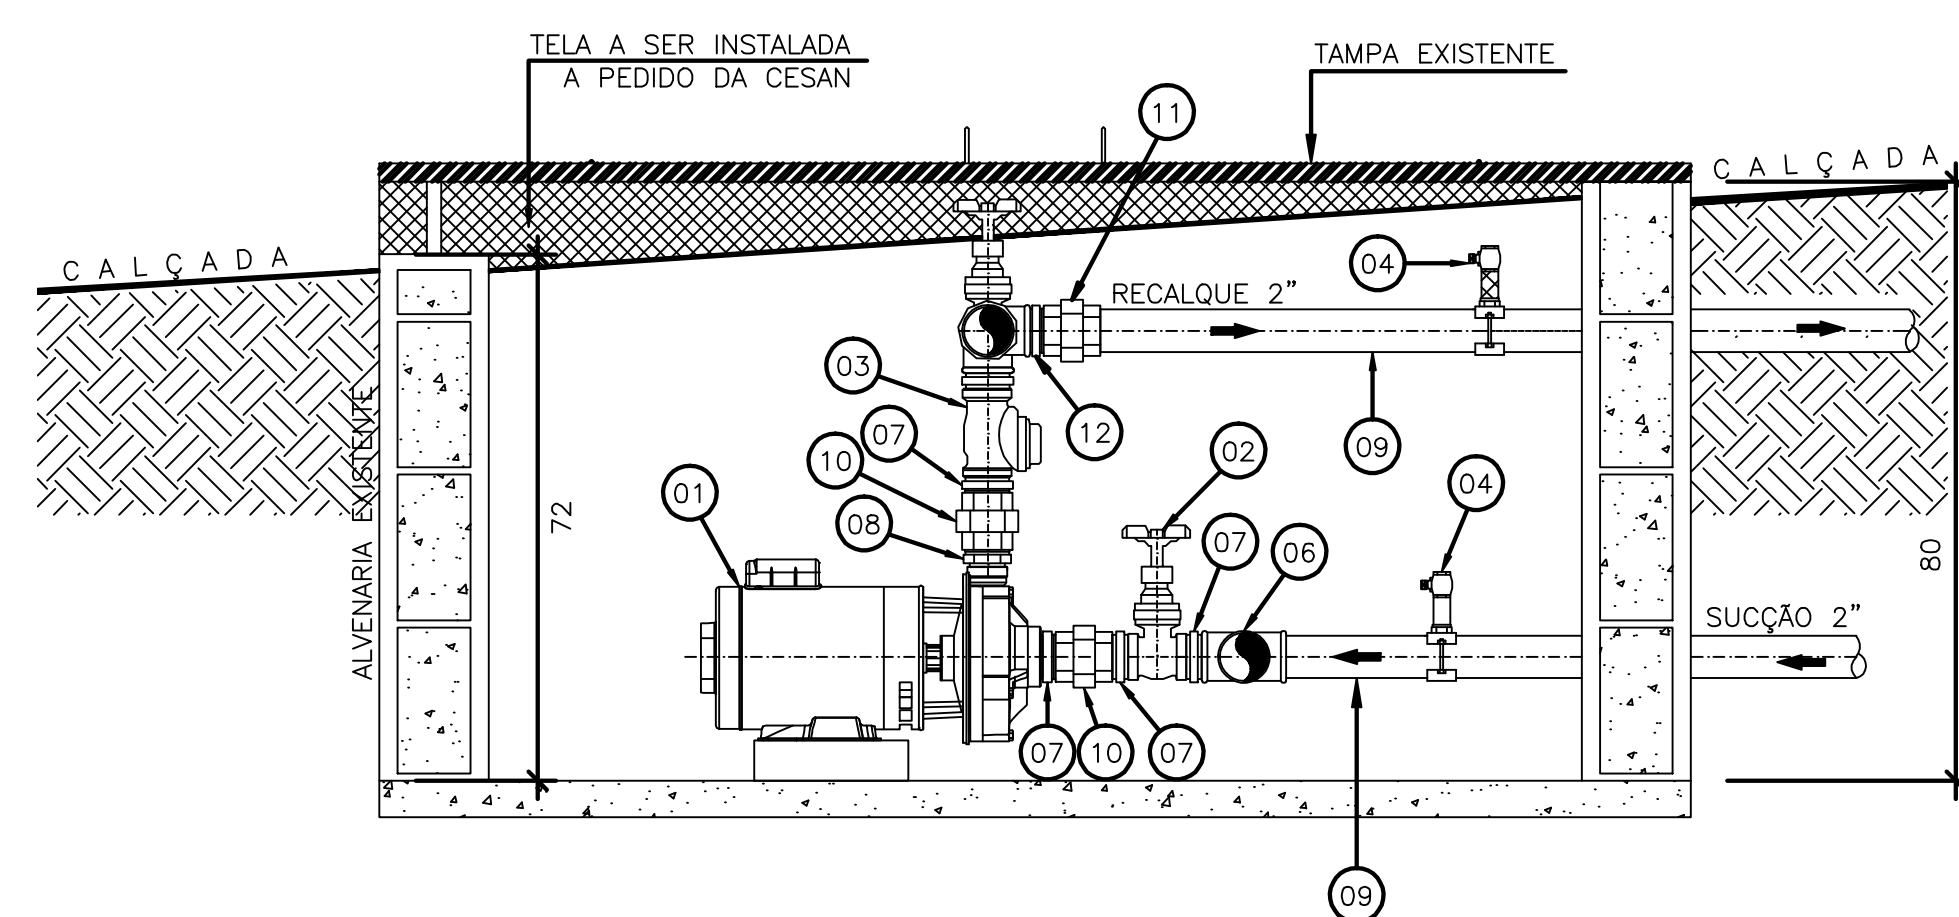

CORTE A-B
FSC:1:10

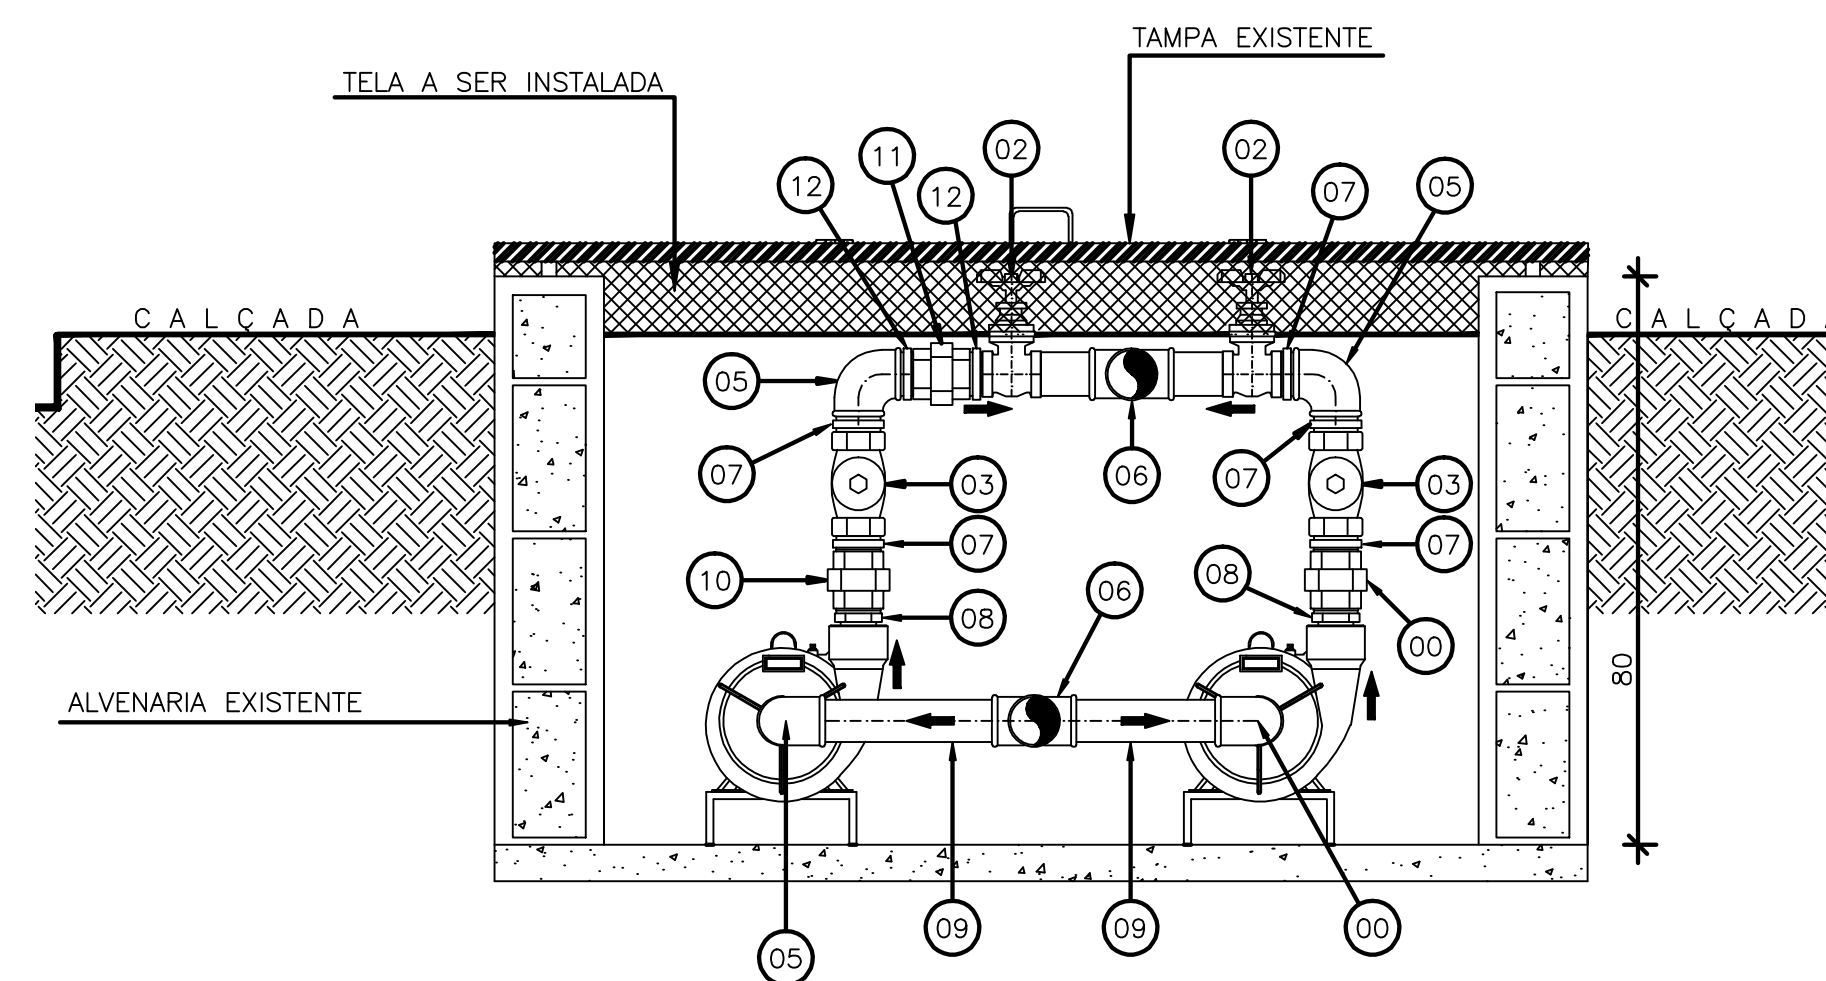

CORTE C-D
ESC:1:10


LISTAGEM DE PEÇAS					
ITEM	DISCRIMINAÇÃO	UNID.	MATERIAL	DIAM.	QUANT.
01*	CONJUNTO MOTOR-BOMBA (VER ESPECIFICAÇÃO)	—	—	—	02
02	REGISTRO DE GAVETA	PÇ	F*G*	Ø2"	—
03	VÁLVULA DE RETENÇÃO	PÇ	F*G*	Ø2"	—
04	REGISTRO DE ESFERA	PÇ	F*G*	Ø1/2"	—
05	COTOVELO 90°	PÇ	F*G*	Ø2"	—
06	TÊ	PÇ	F*G*	Ø2"	—
07	NIPLE DUPLO	PÇ	F*G*	Ø2"	—
08	NIPLE DE REDUÇÃO	PÇ	F*G*	Ø1 1/2"	—
09	TUBO	M	F*G*	Ø2"	—
10	UNIÃO	PÇ	F*G*	Ø2"	—
11*	UNIÃO	PÇ	F*G*	Ø2"	02
12*	NIPLE DUPLO	PÇ	F*G*	Ø2"	02

EXPECIFICAÇÃO DO CONJ. MOTOR-BOMBA


VAZÃO: 4,5 l/s.
ALTURA MANOMÉTRICA: 25,8 mca
ROTAÇÃO: 3500 rpm
POTÊNCIA: 3 cv
SUÇÃO: Ø 2"
RECALQUE: Ø 1 1/2"

OBSERVAÇÃO:

- 1-ESTRUTURA CIVIL EXISTENTE.
- 2-SERÁ INSTALADO UMA TELA PARA IMPEDIR A ENTRADA DE FOLHAS DENTRO DO BOOSTER, CONF. INDICADO NO DESENHO.
- 3-SERÁ SUBSTITUIDOS OS CONJUNTOS MOTOR-BOMBAS.
- 4-NO BARRILETE SERÁ ADICIONADO PARA MONTAGEM DAS NOVAS BOMBAS OS ITENS 11 E 12 DA LISTA DE MATERIAL.

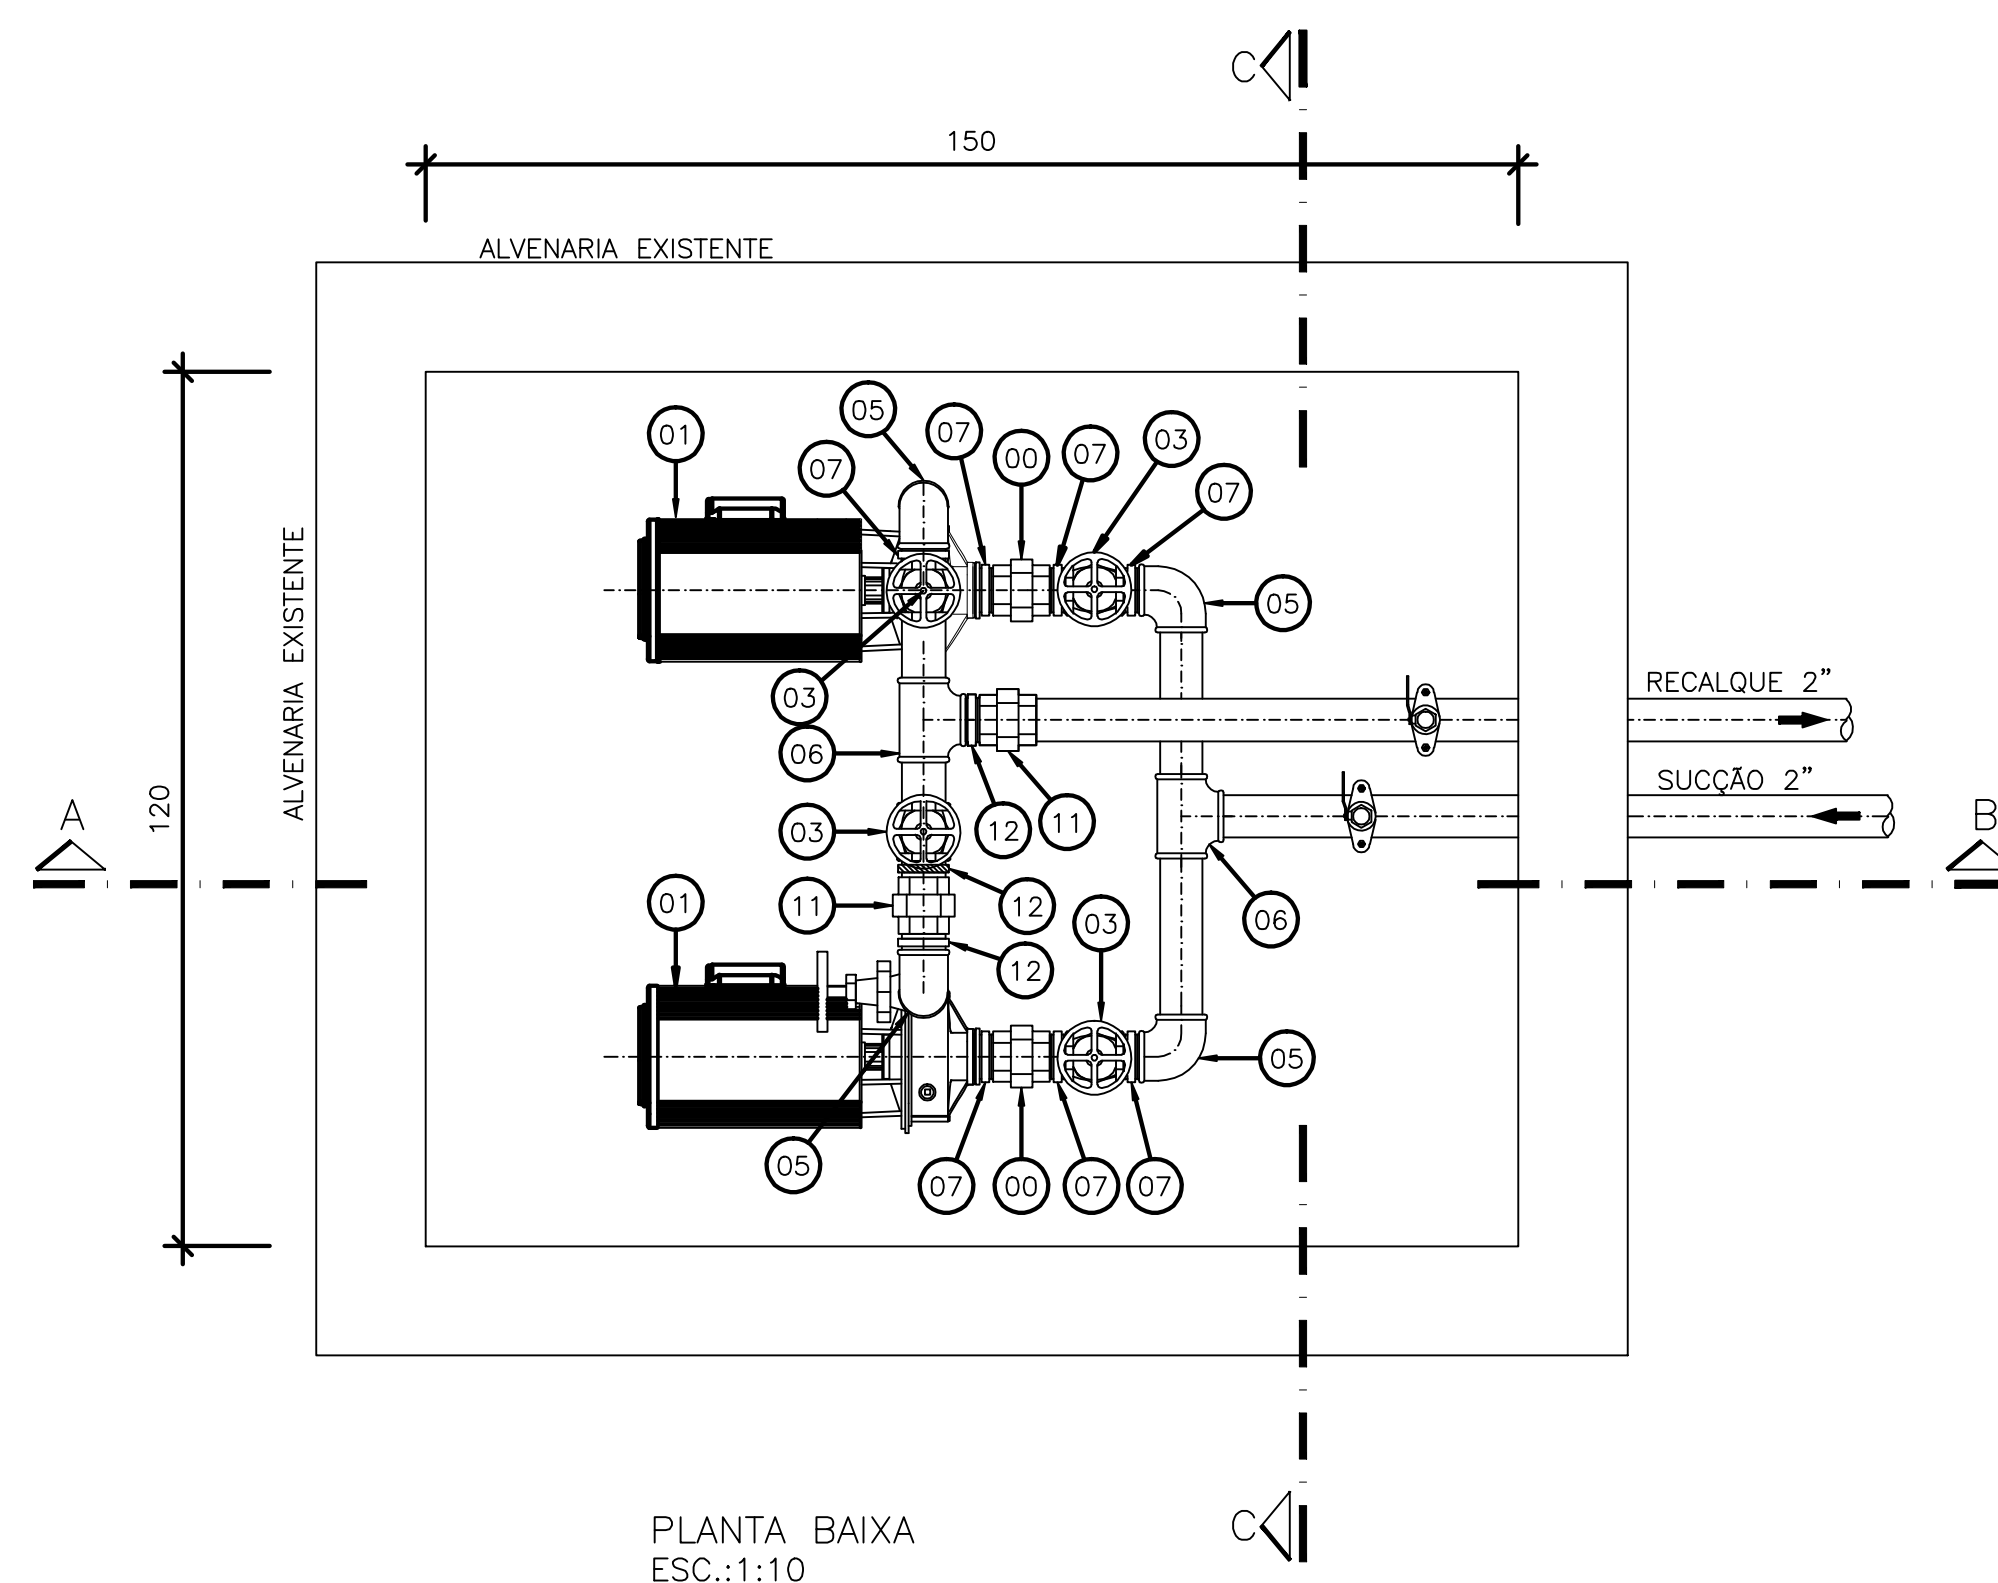

PLANTA BAIXA
ESC.:1:10

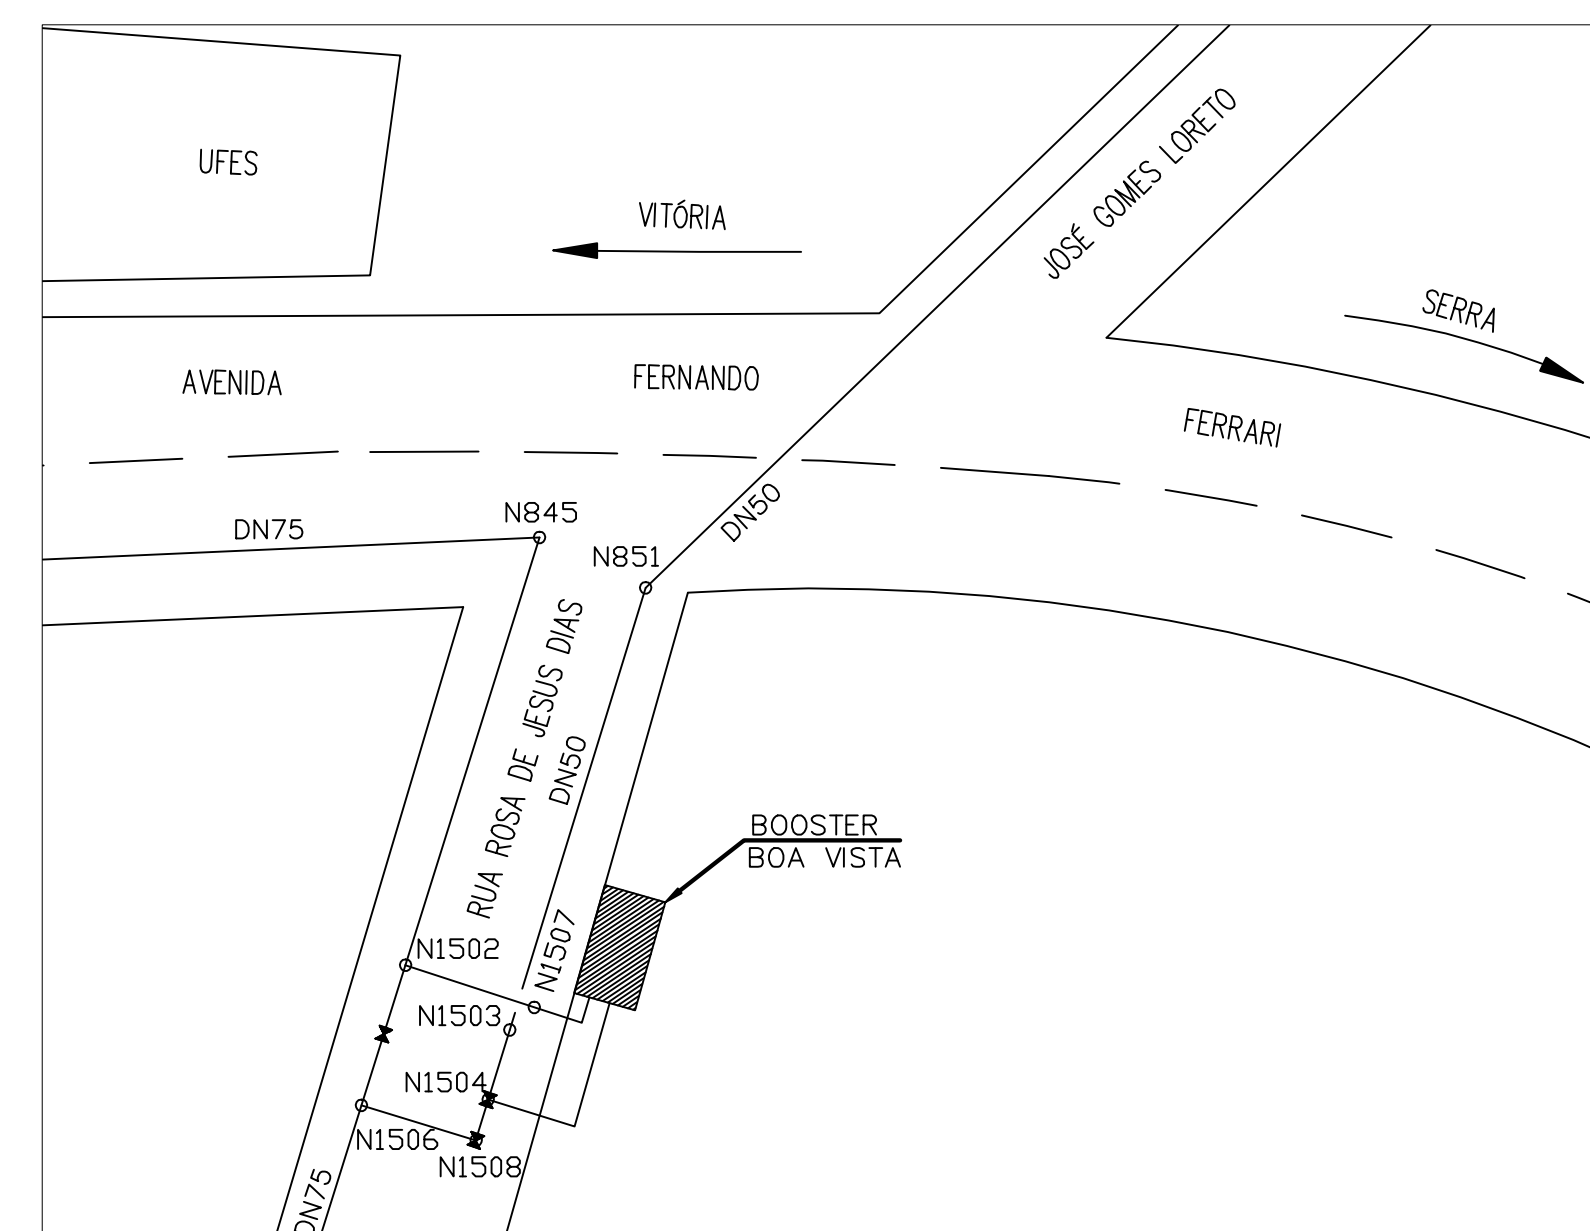

PLANTA DE LOCALIZAÇÃO
SEM ESCALA

[illegible]