PERFIL HIDRÁULICO

NOVA VENÉCIA – SEDE

S/ ESCALA

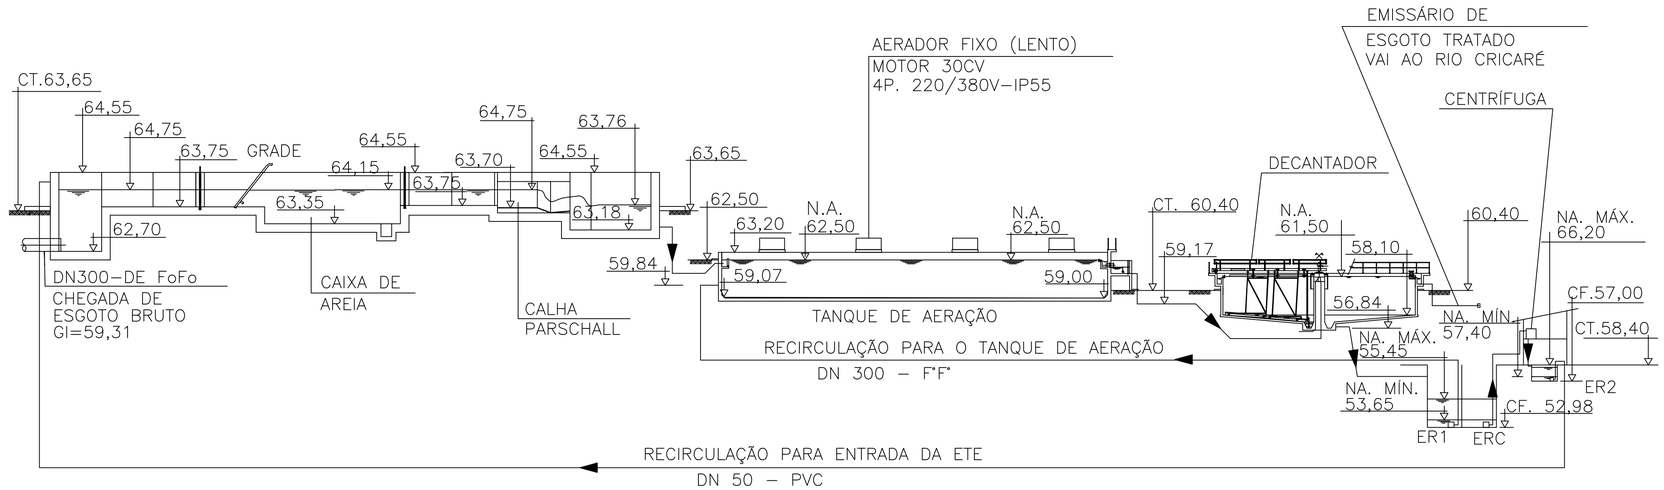

NUM_REF	TITULO_REF1 TITULO_REF2	NUM_REV	LOCAL	DISCR_REV				DATA_REV
NÚMEROS	TÍTULOS	Nº	LOCAL	DISCRIMINAÇÃO	DES.	DIV.	GER.	DATA
PRINCIPAIS DESENHOS DE REFERÊNCIA		REVISÃO						

CANCELA E SUBSTITUI O DESENHO NÚMERO: NUM_SUBSTUI

CANCELADO E SUBSTITUÍDO PELO DESENHO NÚMERO: NUM_SUBSTITU

CENTRO DE DOCUMENTAÇÃO
RECEBIDO: / /
Nº DOC.: ASS.:
APROVAÇÃO CESAN:
ASS.: MATR.:
UNID.: DATA: / /
ESTA APROVAÇÃO NAO ISENTA A CONTRATADA DE SUAS RESPONSABILIDADES LEGAIS.

MANANCIAL

PROJETOS E CONSULTORIA AMBIENTAL
Av. Henrique Moscoso, 1.019 – Centro da Vila Shopping, Sala 509/ Centro / Vila Velha–ES / CEP. 29.100–021

PROJETADO:	COORDENADOR:
BRUNO DE FREITAS RAMOS	JÚLIO C. S. PREZOTTI
CREA: 12.729/D REGIÃO: ES	CREA: 3.563/D REGIÃO: ES
DESENHO: DANIEL W. MUZZI	Nº DES. PROJETISTA:
DATA: 10 / 06 / 2011	

RESPONSÁVEL TÉCNICO: JÚLIO C. S. PREZOTTI
CREA: 3.563/D REGIÃO: ES ART Nº: DATA:

EMISSÃO CESAN		DATAS
PROJETADO:	MANANCIAL	AGO/11
CREA: CREA		
DESENHADO:		AGO/11
VERIFICADO:	ENG NESTOR GORZA	AGO/11
DIVISÃO:	ENG NESTOR GORZA	AGO/11
GERÊNCIA:	ENG° SANDRA SILY	AGO/11

CESAN

MUNICÍPIO: NOVA VENÉCIA | DISTRITO: SEDE | BAIRRO:

NOME DO EMPREENDIMENTO: SISTEMA DE SANEAMENTO BÁSICO
TÍTULO: SISTEMA DE ESGOTAMENTO SANITÁRIO DO INTERIOR
ESTAÇÃO DE TRATAMENTO DE ESGOTO
PERFIL HIDRÁULICO DA ETE

P.I. 0105/95

ESCALA:	FOLHA:	Nº CESAN :	REV:
INDICADAS	24 / 24	A–016–000–02–5–XX–0037	01

A.S. N.°

ESTE DESENHO É PROPRIEDADE DA COMPANHIA ESPÍRITO SANTENSE DE SANEAMENTO – CESAN E NÃO PODE SER COPIADO SEM SUA AUTORIZAÇAO.