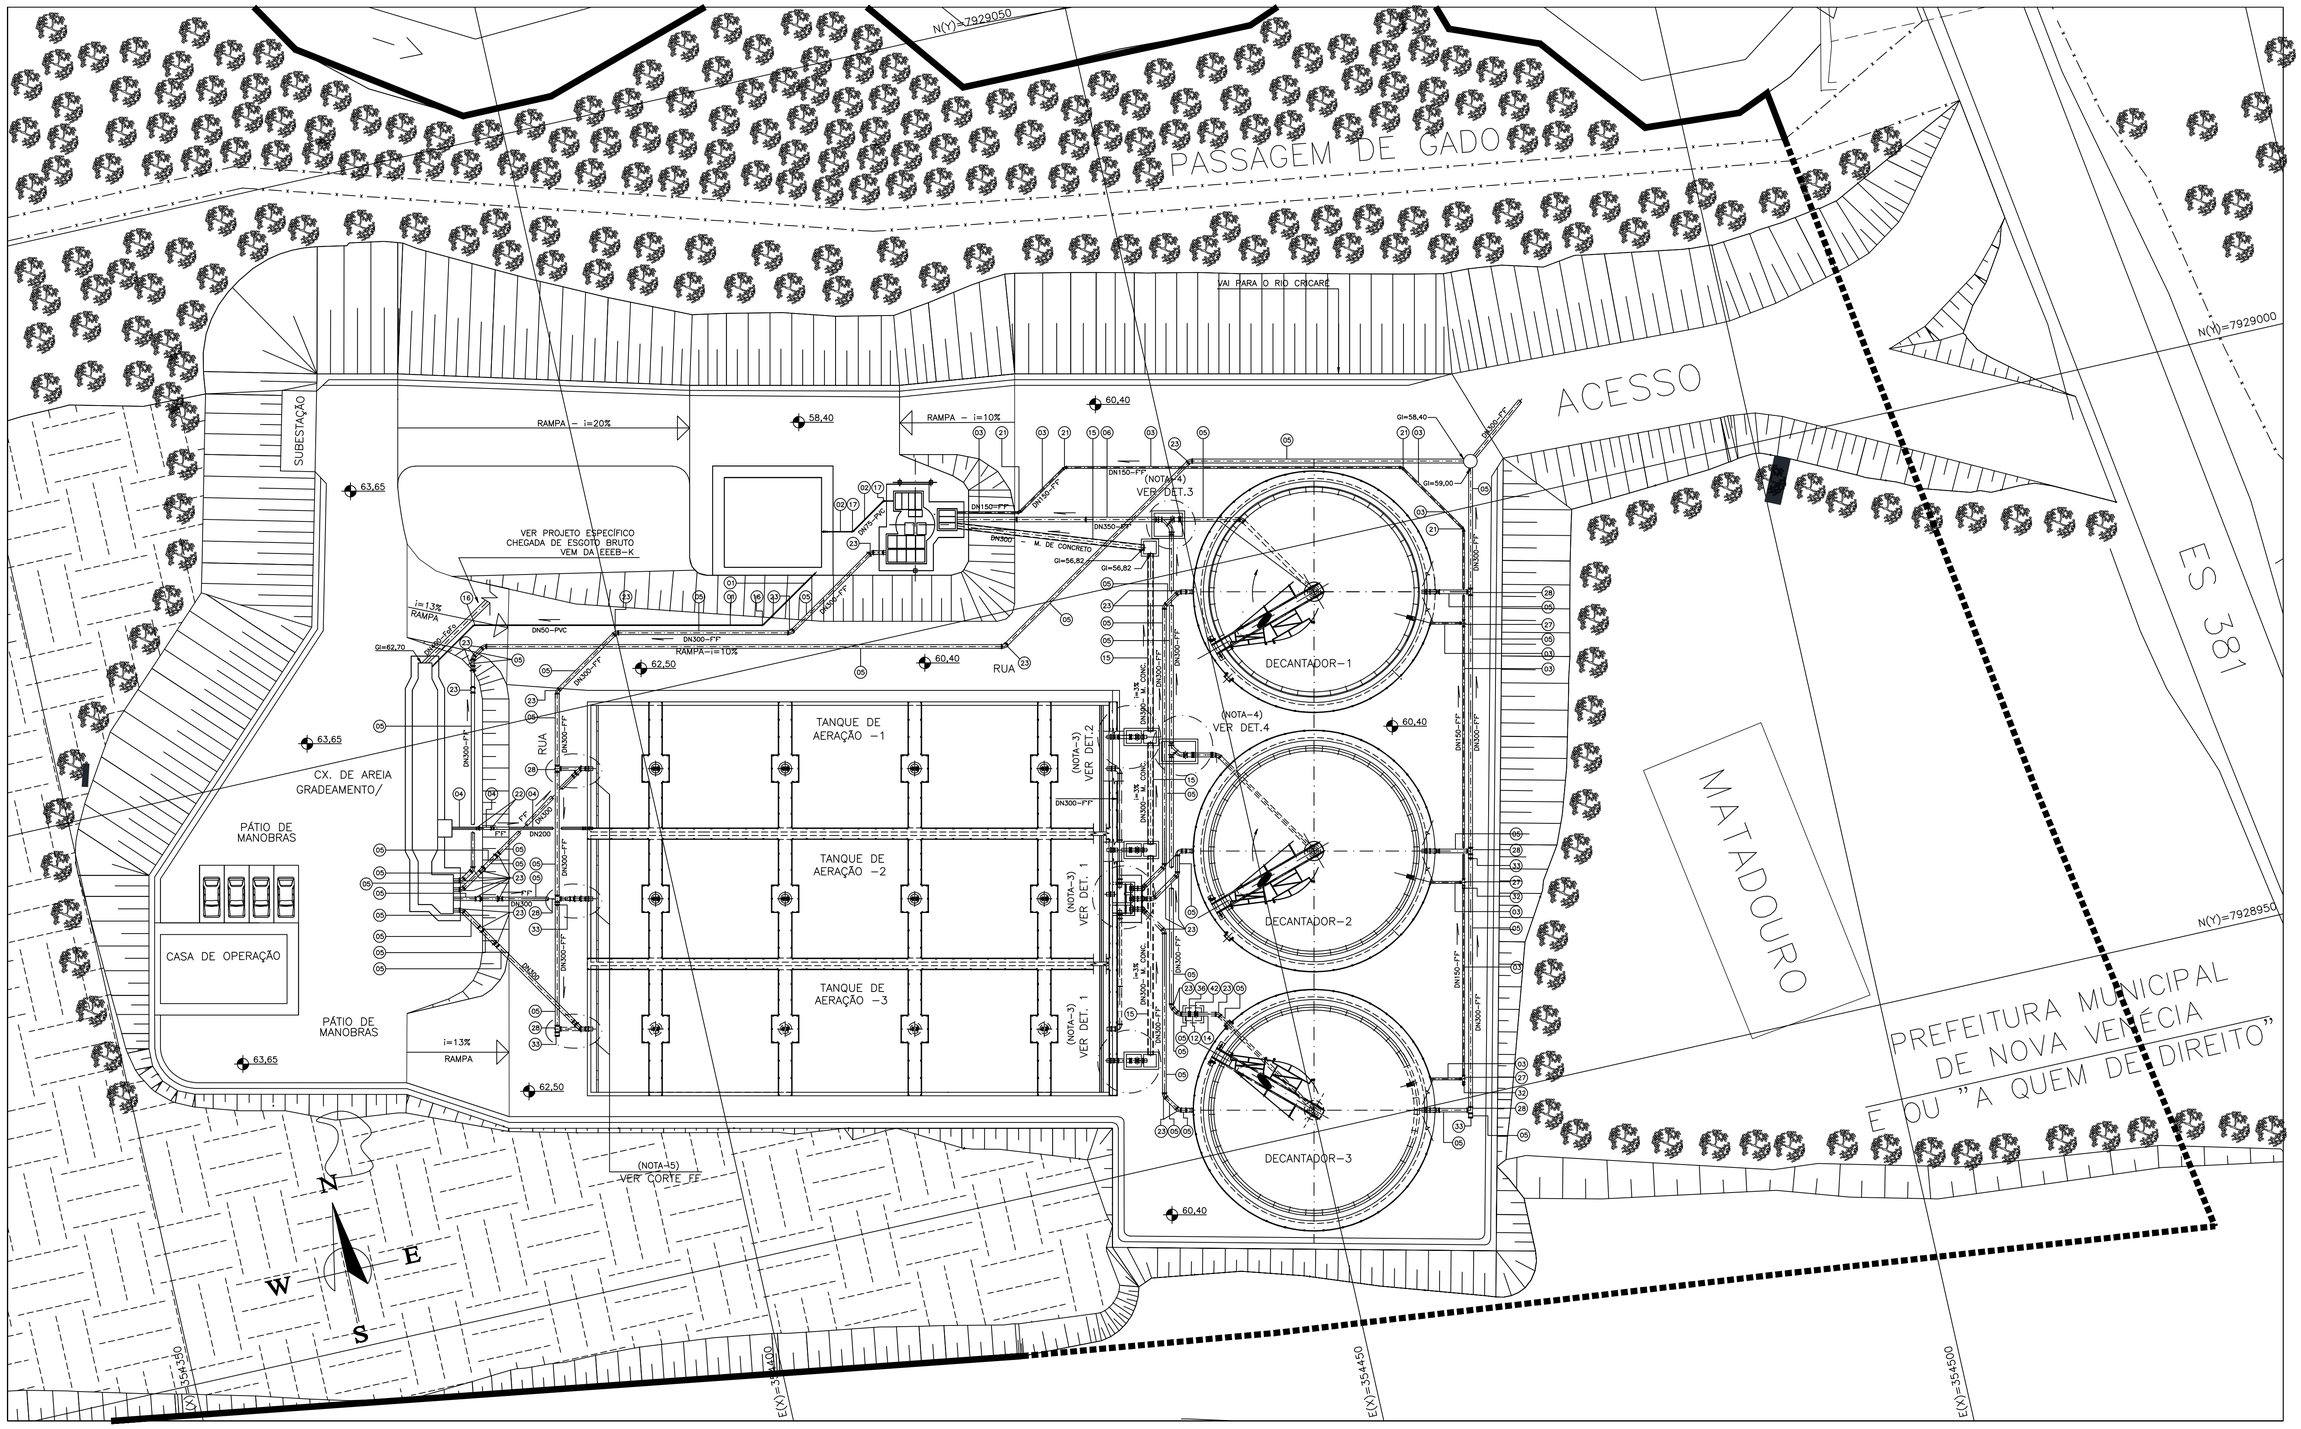


ESTE DESENHO É PROPRIEDADE DA COMPANHIA ESPÍRITO SANTENSE DE SANEAMENTO – CESAN E NÃO PODE SER COPIADO SEM SUA AUTORIZAÇÃO.

| NUM_REF | TITULO_REF1<br>TITULO_REF2 | NUM_REV | LOCAL | DISCR_REV | | | | DATA_REV |
|---|---|---|---|---|---|---|---|---|
| NÚMEROS | TÍTULOS | Nº | LOCAL | DISCRIMINAÇÃO | DES. | DIV. | GER. | DATA |
| PRINCIPAIS DESENHOS DE REFERÊNCIA | | REVISÃO | | | | | | |

CANCELA E SUBSTITUI O DESENHO NÚMERO: NUM_SUBSTUI

CANCELADO E SUBSTITUÍDO PELO DESENHO NÚMERO: NUM_SUBSTITU

CENTRO DE DOCUMENTAÇÃO

RECEBIDO: / /

Nº DOC.: ASS.:

APROVAÇÃO CESAN:

ASS.: MATR.:

UNID.: DATA: / /

ESTA APROVAÇÃO NAO ISENTA A CONTRATADA DE SUAS RESPONSABILIDADES LEGAIS.

MANANCIAL

**PROJETOS E CONSULTORIA AMBIENTAL**
Av. Henrique Moscoso, 1.019 – Centro da Vila Shopping, Sala 509/ Centro / Vila Velha–ES / CEP: 29.100–021

| PROJETADO: | COORDENADOR: |
|---|---|
| BRUNO DE FREITAS RAMOS | JÚLIO C. S. PREZOTTI |
| CREA: 12.729/D REGIÃO: ES | CREA: 3.563/D REGIÃO: ES |
| DESENHO: DANIEL W. MUZZI | Nº DES. PROJETISTA: |
| DATA: 15 /06 /2011 | |

RESPONSÁVEL TÉCNICO: JÚLIO C. S. PREZOTTI
CREA: 3.563/D REGIÃO: ES ART Nº: DATA:

| EMISSÃO CESAN | | DATAS |
|---|---|---|
| PROJETADO: | MANANCIAL | AGO/11 |
| CREA: | CREA | |
| DESENHADO: | | AGO/11 |
| VERIFICADO: | ENG NESTOR GORZA | AGO/11 |
| DIVISÃO: | ENG NESTOR GORZA | AGO/11 |
| GERÊNCIA: | ENGª SANDRA SILY | AGO/11 |

**CESAN**

MUNICÍPIO: NOVA VENÉCIA | DISTRITO: SEDE | BAIRRO:

NOME DO EMPREENDIMENTO: SISTEMA DE SANEAMENTO BÁSICO

TÍTULO: SISTEMA DE ESGOTAMENTO SANITÁRIO DO INTERIOR
ESTAÇÃO DE TRATAMENTO DE ESGOTO
TUBULAÇÕES EXTERNAS
PLANTA BAIXA

P.I. 0105/95

| ESCALA: | FOLHA: | Nº CESAN | REV: |
|---|---|---|---|
| INDICADAS | 03 / 24 | A 1 6 0 0 9 2 5 X X 0 0 1 3 | 01 |

A.S. N.*