


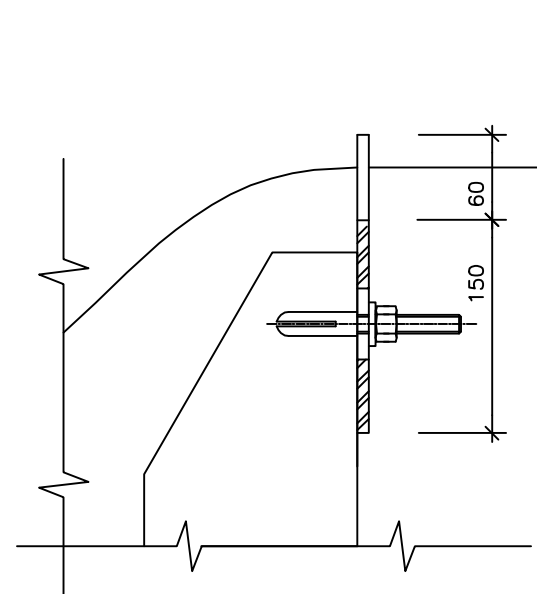


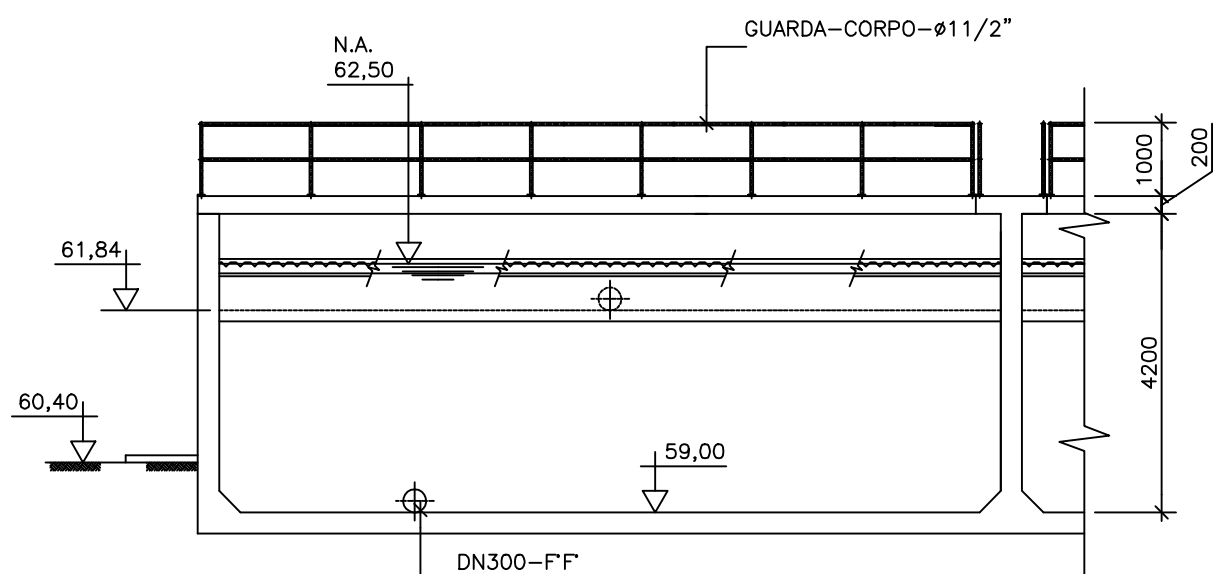


DETALHE DO VERTEDOR TRIANGULAR
ESC. 1:5

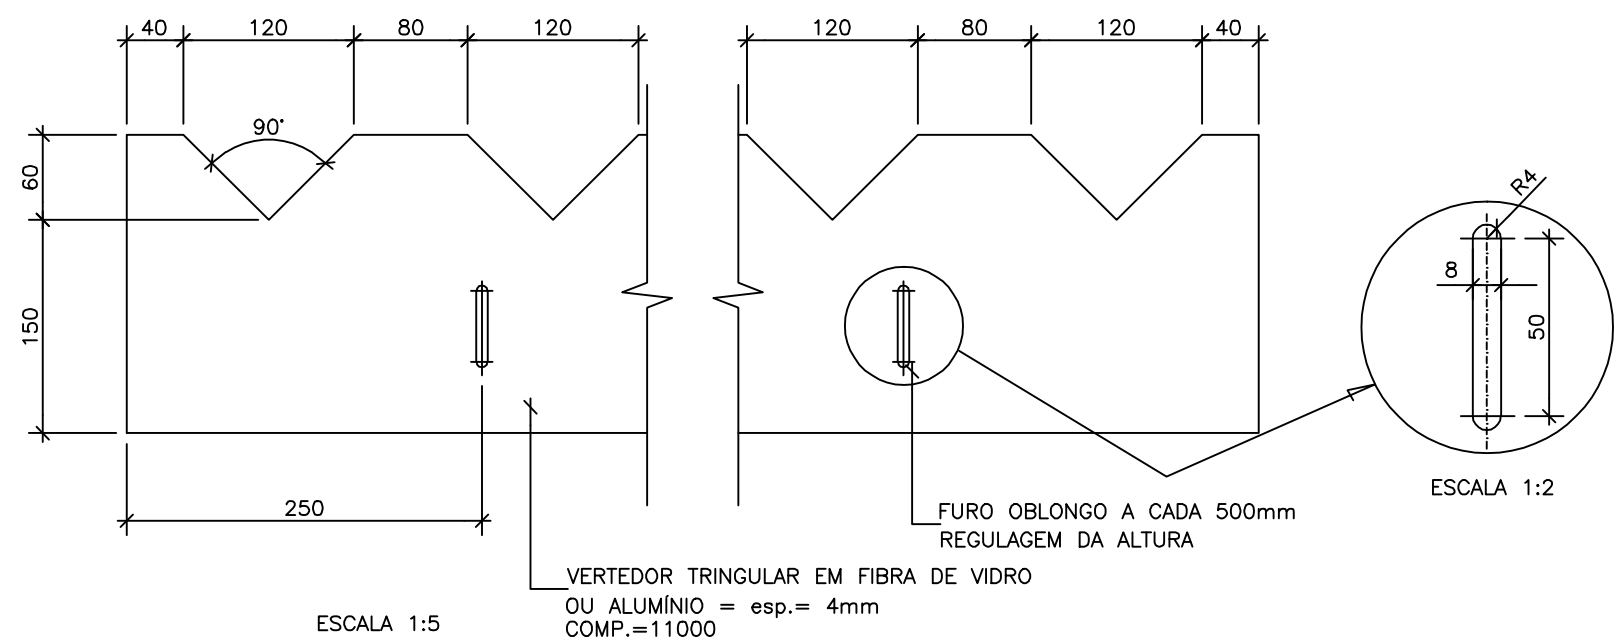


CORTE CC
ESC. 1:100

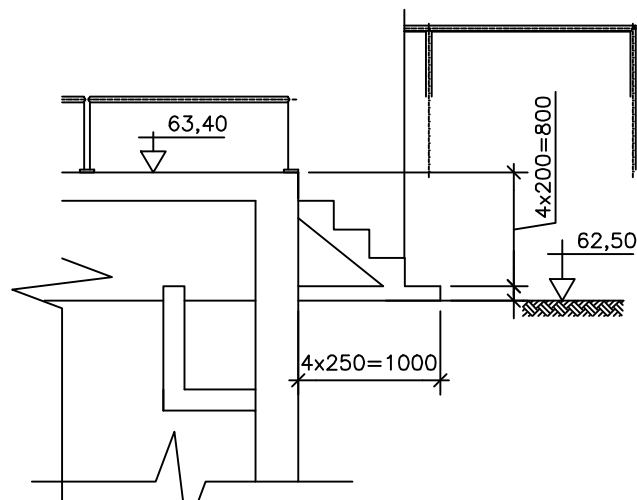


CORTE GG
ESC. 1:50

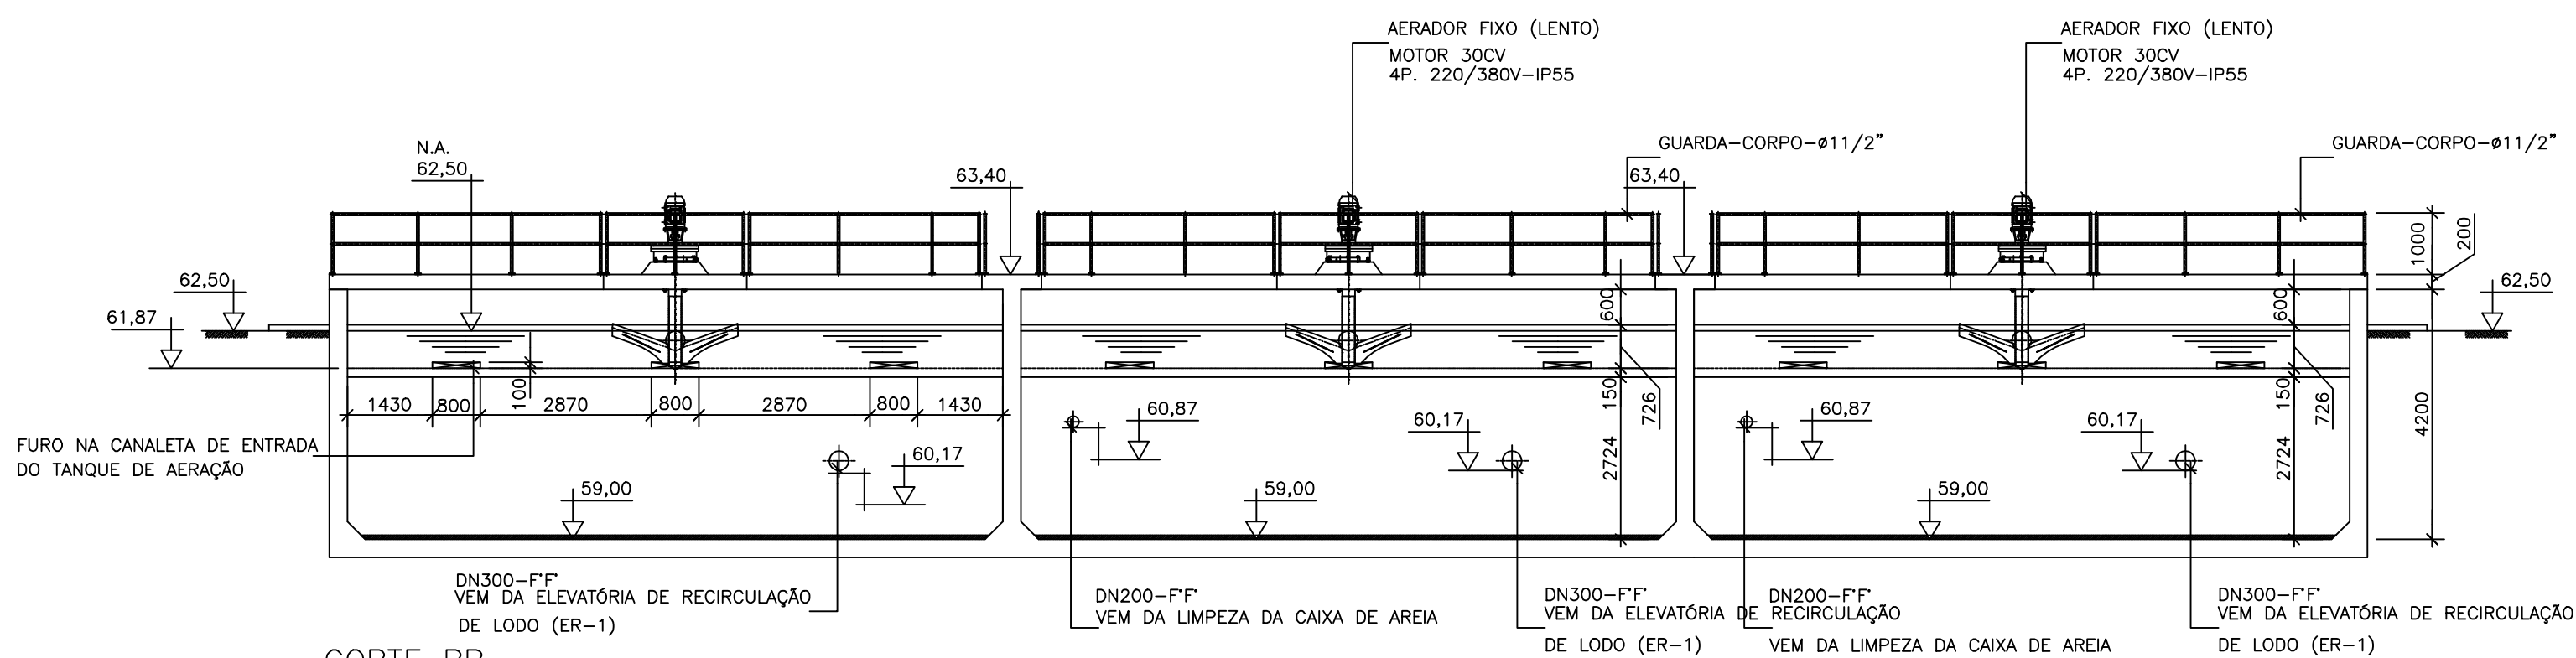


CORTE BB
ESC. 1:100

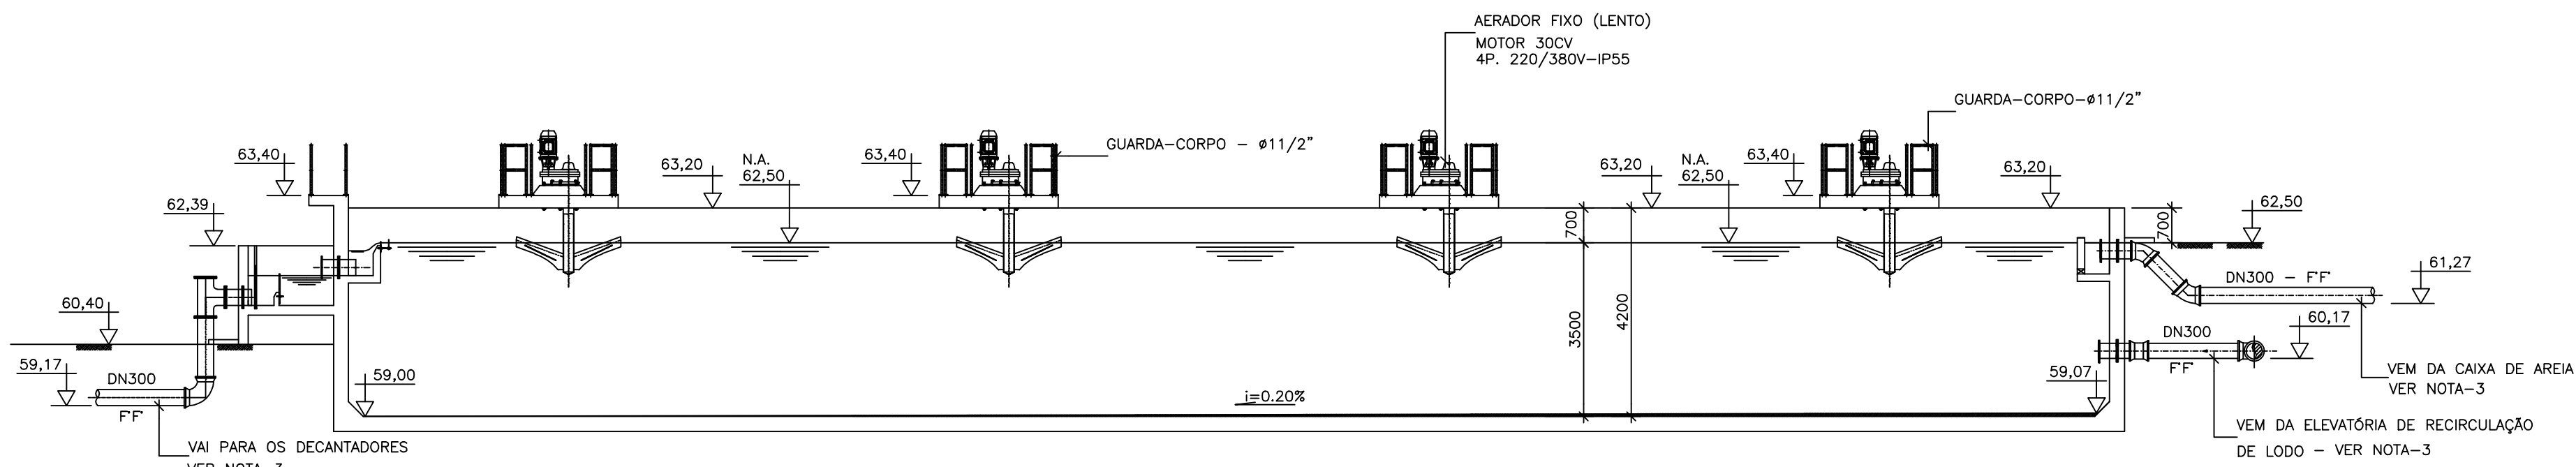

CORTE AA
ESC. 1:100

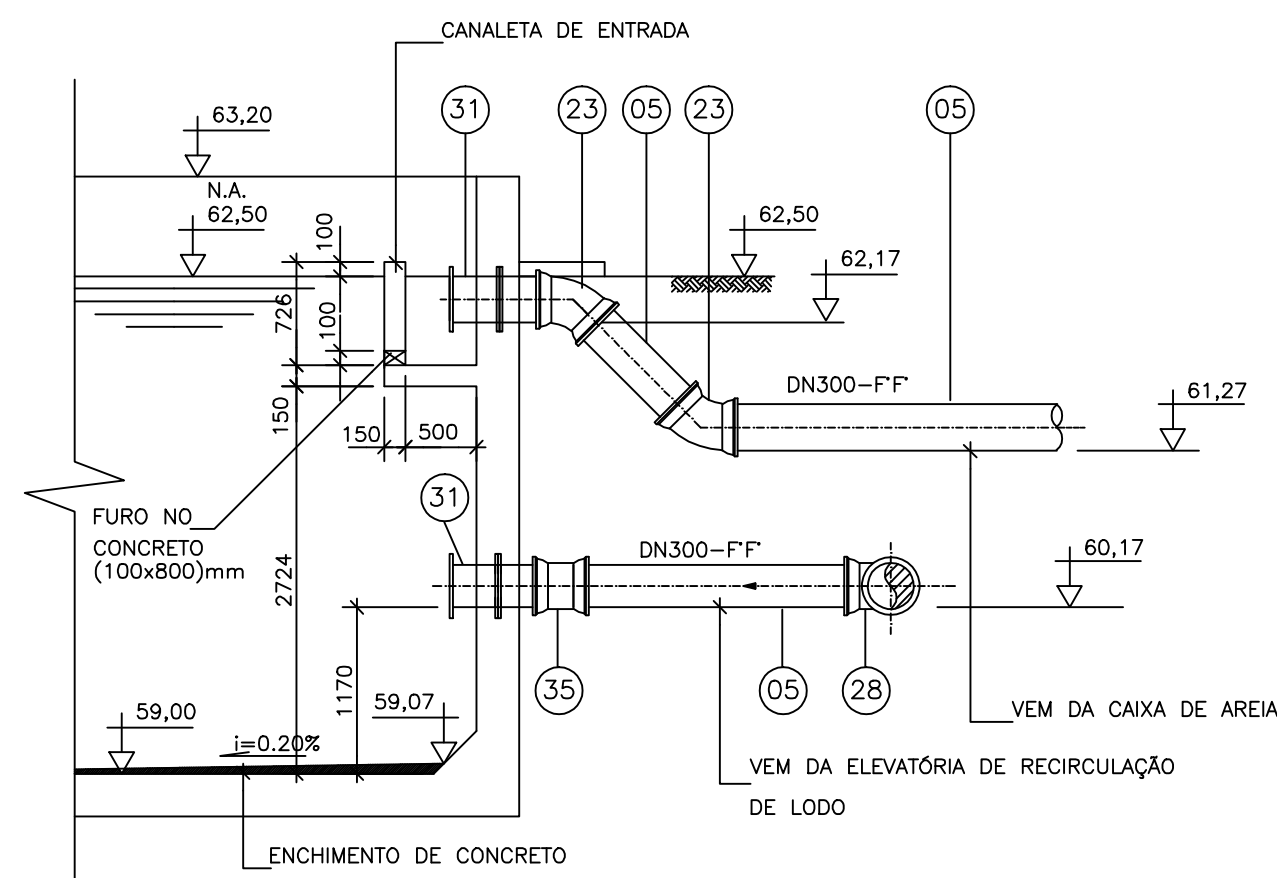

CORTE FF
ESC. 1:50

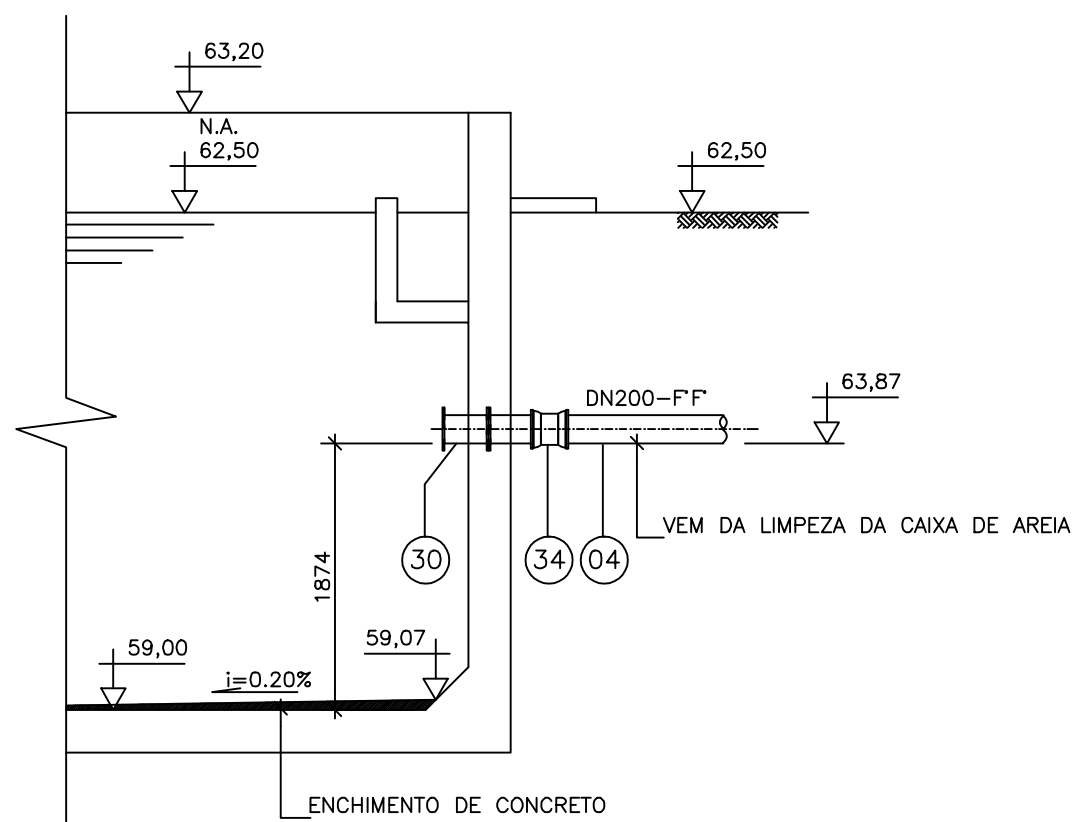

CORTE EE
ESC. 1:50

NOTAS:

- 1- DIMENSÕES EM MILÍMETROS, ELEVAÇÕES EM METRO.
- 2- CORTES REFERENTES AO DES. N° A-1600-92-5-XX-0017
- 3- VER DETALHES DES. N° A-1600-92-5-XX-0018
- 4- PARA LISTA DE MATERIAL VER DES. N° A-1600-92-5-XX-0021

ESTE DESENHO É PROPRIEDADE DA
COMPANHIA ESPÍRITO SANTENSE DE
SANEAMENTO - CESAN E NÃO PODE
SER COPIADO SEM SUA AUTORIZAÇÃO.

PRINCIPAIS DESENHOS DE REFERÊNCIA				REVISÃO				DES. DIV. GER. DATA			
NUM_REF	TÍTULO_REF1	NUM_REF2	TÍTULO_REF2	NUM_REV	LOCAL	DISCR_REV	DISCRIMINAÇÃO	DES.	DIV.	GER.	DATA
NUMEROS	TÍTULOS	Nº	LOCAL								
CANCELA E SUBSTITUI O DESENHO NÚMERO:				CANCELAÇÃO E SUBSTITUIÇÃO DO DESENHO NÚMERO:				CANCELAÇÃO E SUBSTITUIÇÃO DO DESENHO NÚMERO:			
NUM_SUBSTITUI				NUM_SUBSTITUI				NUM_SUBSTITUI			
RECEBIDO: / /				RECEBIDO: / /				RECEBIDO: / /			
Nº DOC.: ASS.: MATR.: UNID.: DATA: / /				Nº DOC.: ASS.: MATR.: UNID.: DATA: / /				Nº DOC.: ASS.: MATR.: UNID.: DATA: / /			
APROVAÇÃO CESAN:				APROVAÇÃO CESAN:				APROVAÇÃO CESAN:			
ESTA APROVAÇÃO NÃO ISENTA A CONTRATADA DE SUAS RESPONSABILIDADES LEGAIS.				ESTA APROVAÇÃO NÃO ISENTA A CONTRATADA DE SUAS RESPONSABILIDADES LEGAIS.				ESTA APROVAÇÃO NÃO ISENTA A CONTRATADA DE SUAS RESPONSABILIDADES LEGAIS.			
CENTRO DE DOCUMENTAÇÃO				CENTRO DE DOCUMENTAÇÃO				CENTRO DE DOCUMENTAÇÃO			
PROJETOS E CONSULTORIA AMBIENTAL				PROJETOS E CONSULTORIA AMBIENTAL				PROJETOS E CONSULTORIA AMBIENTAL			
Av. Henrique Moscoso, 1.019 - Centro da Vila Shopping, Sala 509/ Centro / Vila Velha-ES / CEP: 29.100-021				Av. Henrique Moscoso, 1.019 - Centro da Vila Shopping, Sala 509/ Centro / Vila Velha-ES / CEP: 29.100-021				Av. Henrique Moscoso, 1.019 - Centro da Vila Shopping, Sala 509/ Centro / Vila Velha-ES / CEP: 29.100-021			
MANANCIAL				MANANCIAL				MANANCIAL			
PROJETADO: BRUNO DE FREITAS RAMOS				PROJETADO: BRUNO DE FREITAS RAMOS				PROJETADO: BRUNO DE FREITAS RAMOS			
CREA: 12.729/D REGIÃO: ES				CREA: 12.729/D REGIÃO: ES				CREA: 12.729/D REGIÃO: ES			
DESENHO: DANIEL W. MUZZI				DESENHO: DANIEL W. MUZZI				DESENHO: DANIEL W. MUZZI			
DATA: 10/06/2011				DATA: 10/06/2011				DATA: 10/06/2011			
RESPONSÁVEL TÉCNICO: JÚLIO C. S. PREZOTTI				RESPONSÁVEL TÉCNICO: JÚLIO C. S. PREZOTTI				RESPONSÁVEL TÉCNICO: JÚLIO C. S. PREZOTTI			
CREA: 3.563/D REGIÃO: ES ART Nº: DATA:				CREA: 3.563/D REGIÃO: ES ART Nº: DATA:				CREA: 3.563/D REGIÃO: ES ART Nº: DATA:			
EMISSÃO CESAN				EMISSÃO CESAN				EMISSÃO CESAN			
PROJETADO: MANANCIAL				PROJETADO: MANANCIAL				PROJETADO: MANANCIAL			
CREA: CREA				CREA: CREA				CREA: CREA			
DESENHADO: ENG NESTOR GORZA				DESENHADO: ENG NESTOR GORZA				DESENHADO: ENG NESTOR GORZA			
VERIFICADO: ENG NESTOR GORZA				VERIFICADO: ENG NESTOR GORZA				VERIFICADO: ENG NESTOR GORZA			
DIVISÃO: ENG NESTOR GORZA				DIVISÃO: ENG NESTOR GORZA				DIVISÃO: ENG NESTOR GORZA			
GERÊNCIA: ENG SANDRA SILV				GERÊNCIA: ENG SANDRA SILV				GERÊNCIA: ENG SANDRA SILV			
DATAS				DATAS				DATAS			
AGO/11				AGO/11				AGO/11			
AGO/11				AGO/11				AGO/11			
AGO/11				AGO/11				AGO/11			
AGO/11				AGO/11				AGO/11			
MUNICÍPIO: NOVA VENÉCIA				MUNICÍPIO: NOVA VENÉCIA				MUNICÍPIO: NOVA VENÉCIA			
DISTRITO: SEDE				DISTRITO: SEDE				DISTRITO: SEDE			
BAIRRO:				BAIRRO:				BAIRRO:			
NOME DO EMPREENDIMENTO: SISTEMA DE SANEAMENTO BÁSICO				NOME DO EMPREENDIMENTO: SISTEMA DE SANEAMENTO BÁSICO				NOME DO EMPREENDIMENTO: SISTEMA DE SANEAMENTO BÁSICO			
TÍTULO: SISTEMA DE ESGOTAMENTO SANITÁRIO DO INTERIOR				TÍTULO: SISTEMA DE ESGOTAMENTO SANITÁRIO DO INTERIOR				TÍTULO: SISTEMA DE ESGOTAMENTO SANITÁRIO DO INTERIOR			
P.I. 0105/95				P.I. 0105/95				P.I. 0105/95			
ESTAÇÃO DE TRATAMENTO DE ESGOTO				ESTAÇÃO DE TRATAMENTO DE ESGOTO				ESTAÇÃO DE TRATAMENTO DE ESGOTO			
TANQUES DE AERAÇÃO				TANQUES DE AERAÇÃO				TANQUES DE AERAÇÃO			
CORTES AA,BB,CC,EE,FF,GG E DETALHE VERTEDOR				CORTES AA,BB,CC,EE,FF,GG E DETALHE VERTEDOR				CORTES AA,BB,CC,EE,FF,GG E DETALHE VERTEDOR			
ESCALA: INDICADAS				ESCALA: INDICADAS				ESCALA: INDICADAS			
FOLHA: 07 / 24				FOLHA: 07 / 24				FOLHA: 07 / 24			
N° CESAN: A 1 6 0 0 9 2 5 X X 0 0 1 7				N° CESAN: A 1 6 0 0 9 2 5 X X 0 0 1 7				N° CESAN: A 1 6 0 0 9 2 5 X X 0 0 1 7			
REV: 01				REV: 01				REV: 01			