
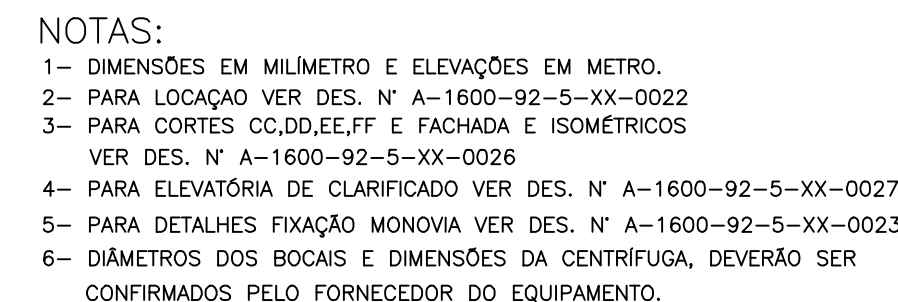


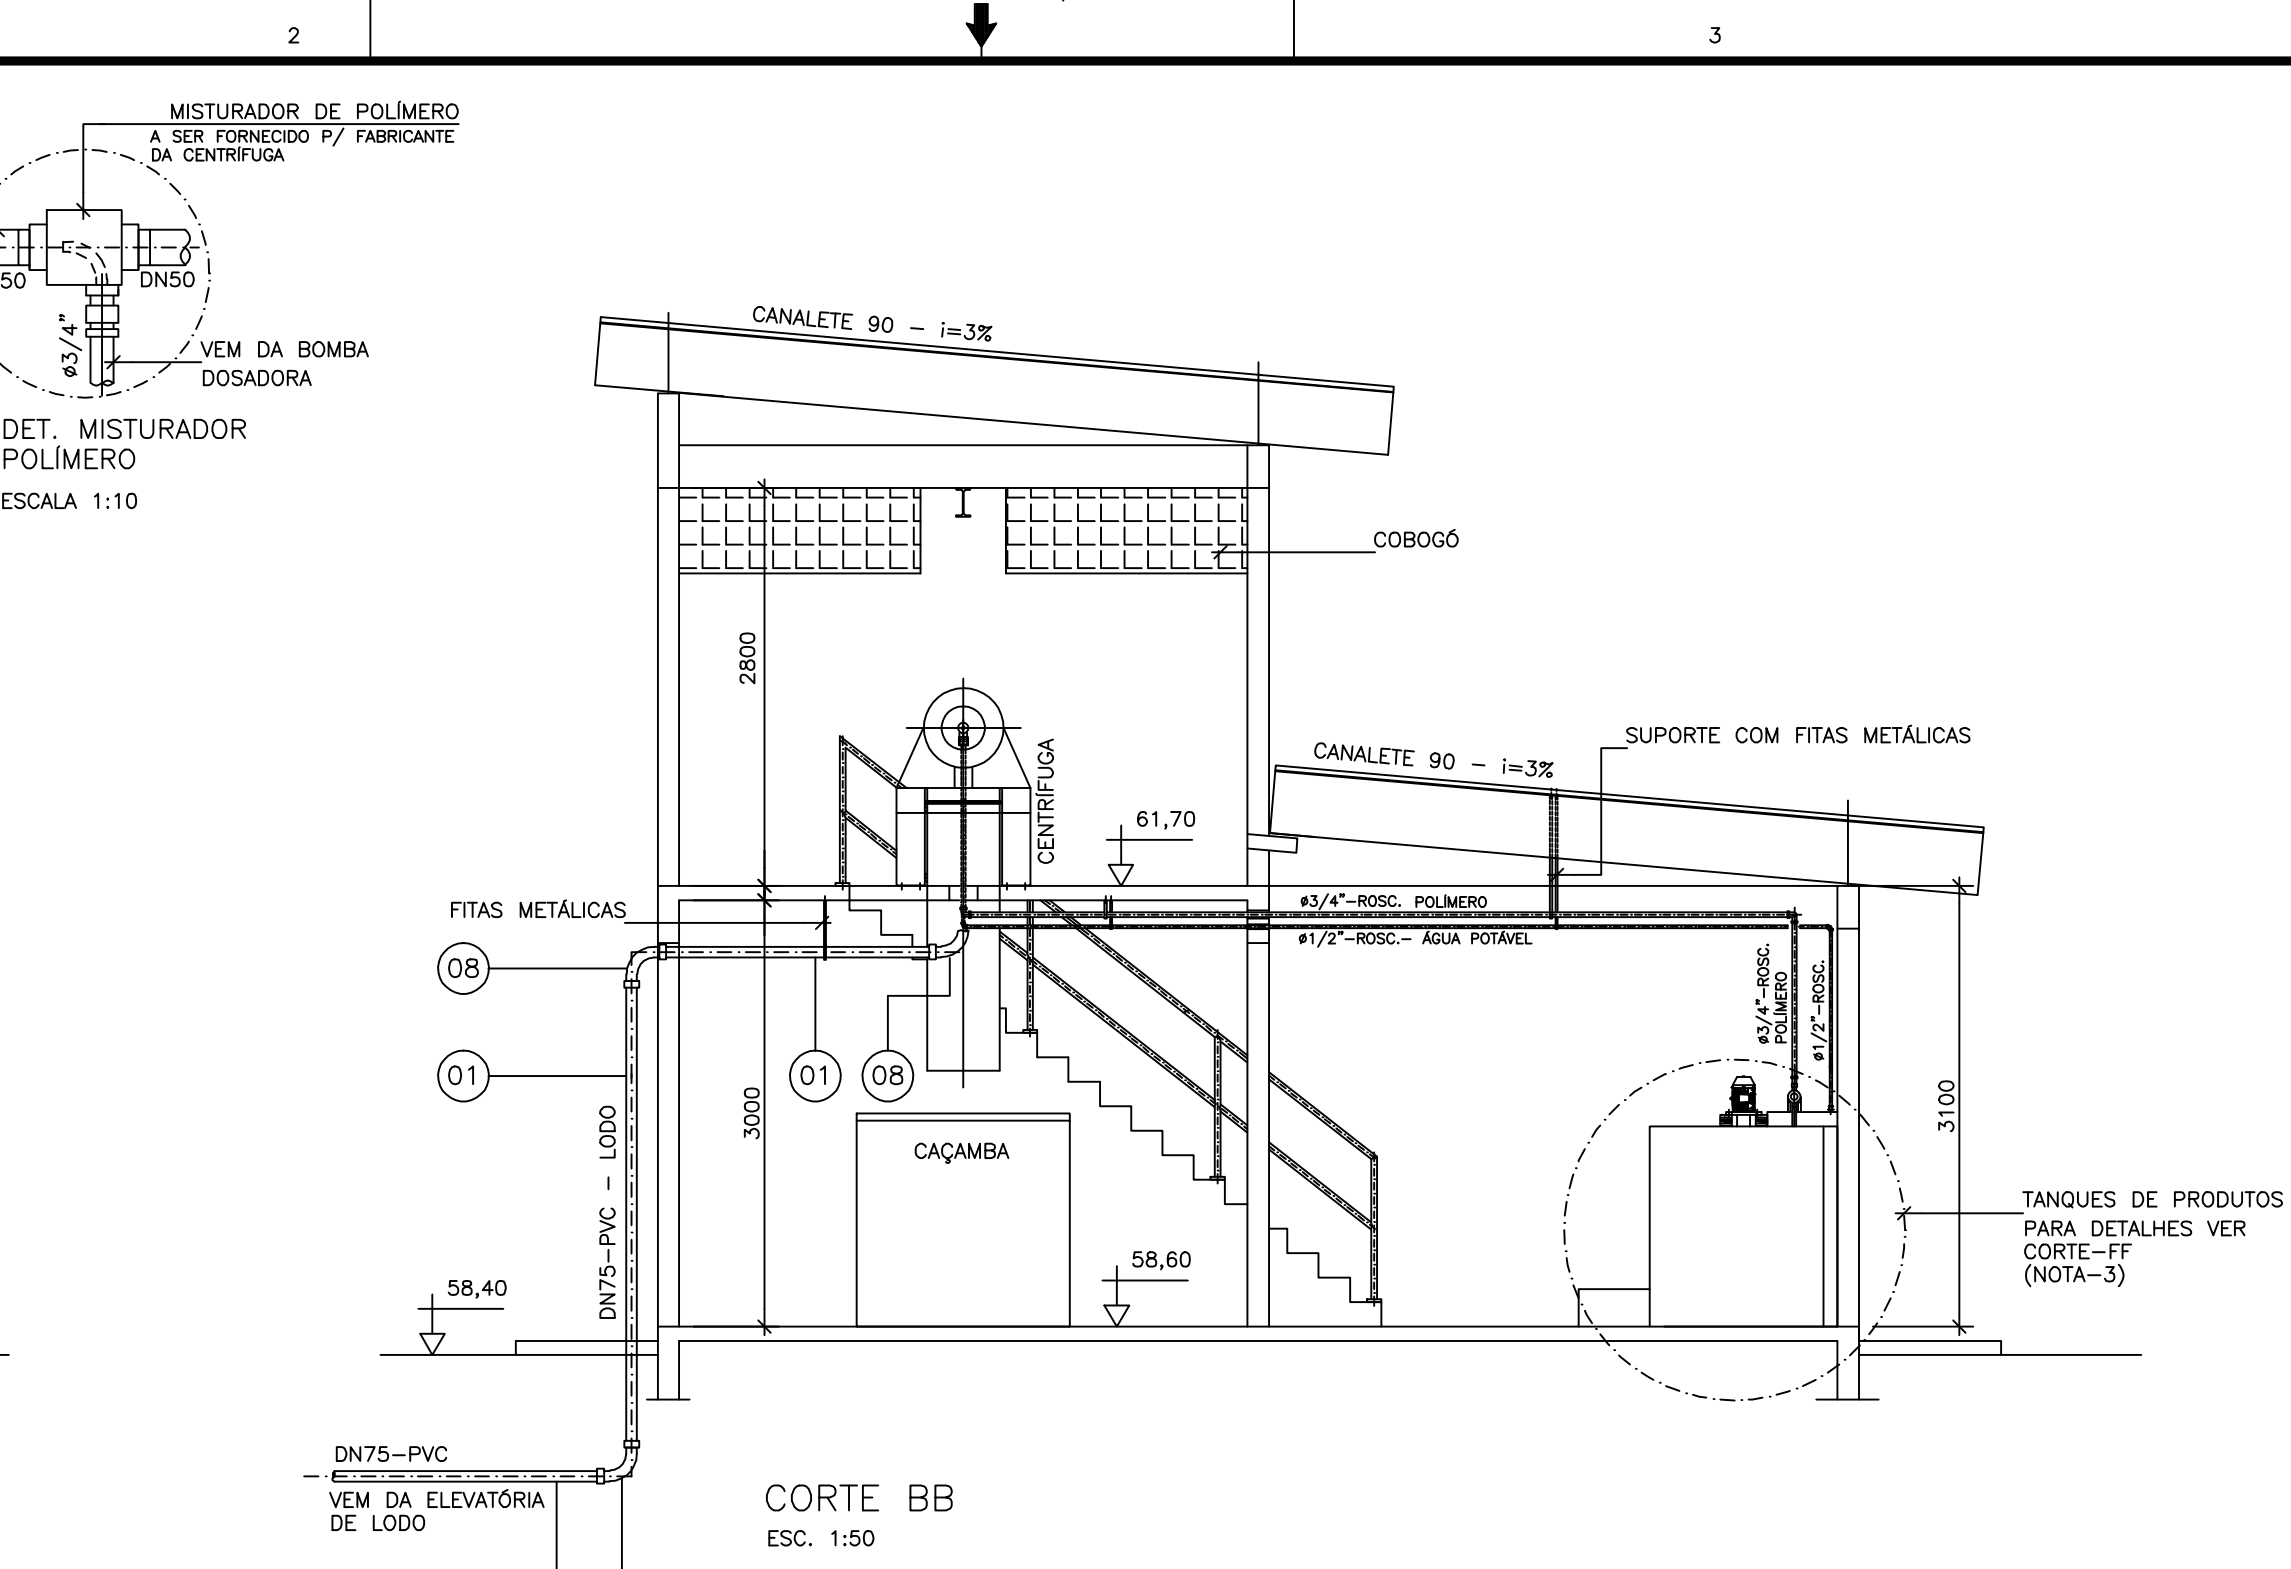


LISTA DE MATERIAL						
ITEM	DISCRIMINAÇÃO	UNIDADE	MATERIAL	DIAMETRO	QUANT.	OBS.:
	TUBOS					
01	TUBO DE PVC-PBA	m	PVC	75	12,00	
02	TUBO DE PVC RÍGIDO (ESGOTO)	m	PVC	100	12,00	
03	TUBO PVC RÍGIDO ROSCÁVEL	m	PVC	ø11/2"	6,00	
04	TK12FL10	PÇ	FF"	100	01	L=950
05	TK12FL10	PÇ	FF"	100	01	L=1500
06	TK12FP10	PÇ	FF"	100	01	L=3050
07	TK7 JE	PÇ	FF"	100	01	L=3250
	CURVAS					
08	CURVA PBA - 90°	PÇ	PVC	75	03	
09	CURVA 90° CURTA(ESGOTO)	PÇ	PVC	100	01	
10	C90FF10	PÇ	FF"	100	02	
11	C90 JE	PÇ	FF"	100	01	
	ACESSÓRIOS					
12	ADAPTADOR PBA-BOLSA ROSCA	PÇ	PVC	75	01	
13	LUVA DE REDUÇÃO - ROSCÁVEL	PÇ	PVC	ø3"x2"	01	
14	NIPLE DUPLO ROSCÁVEL	PÇ	PVC	ø2"	01	
15	REGISTRO DE GAVETA	PÇ	BRONZE	ø11/2"	02	
	PARAFUSOS E ARRUELAS					
-	PPF10 (ø16x80) P/ FLANGE DN100	PÇ	AÇO GALV.	-	40	
-	ABF10	PÇ	BORRACHA	-	05	

ESPECIFICAÇÃO DA CENTRÍFUGA:

- EQUIPAMENTO COMPLETO PARA DESIDRATAÇÃO DE LODO TIPO DECANTER CENTRIFUGO PARA SEPARAÇÃO LÍQUIDO/SÓLIDO ATRAVÉS DE FORÇA DE CENTRIFUGAÇÃO, COM CONTROLE DAS ROTAÇÕES DE ROSCA/TAMBOR ATRAVÉS DE MICRO PROCESSADOR COM CAPACIDADE PARA DESIDRATAR 249m³/DIA DE LODO SECUNDÁRIO.

VAI P/ SISTEMA DE DRENAGEM
DA ETE

TANQUES DE PREPARO
DA SOLUÇÃO DE POLÍMERO

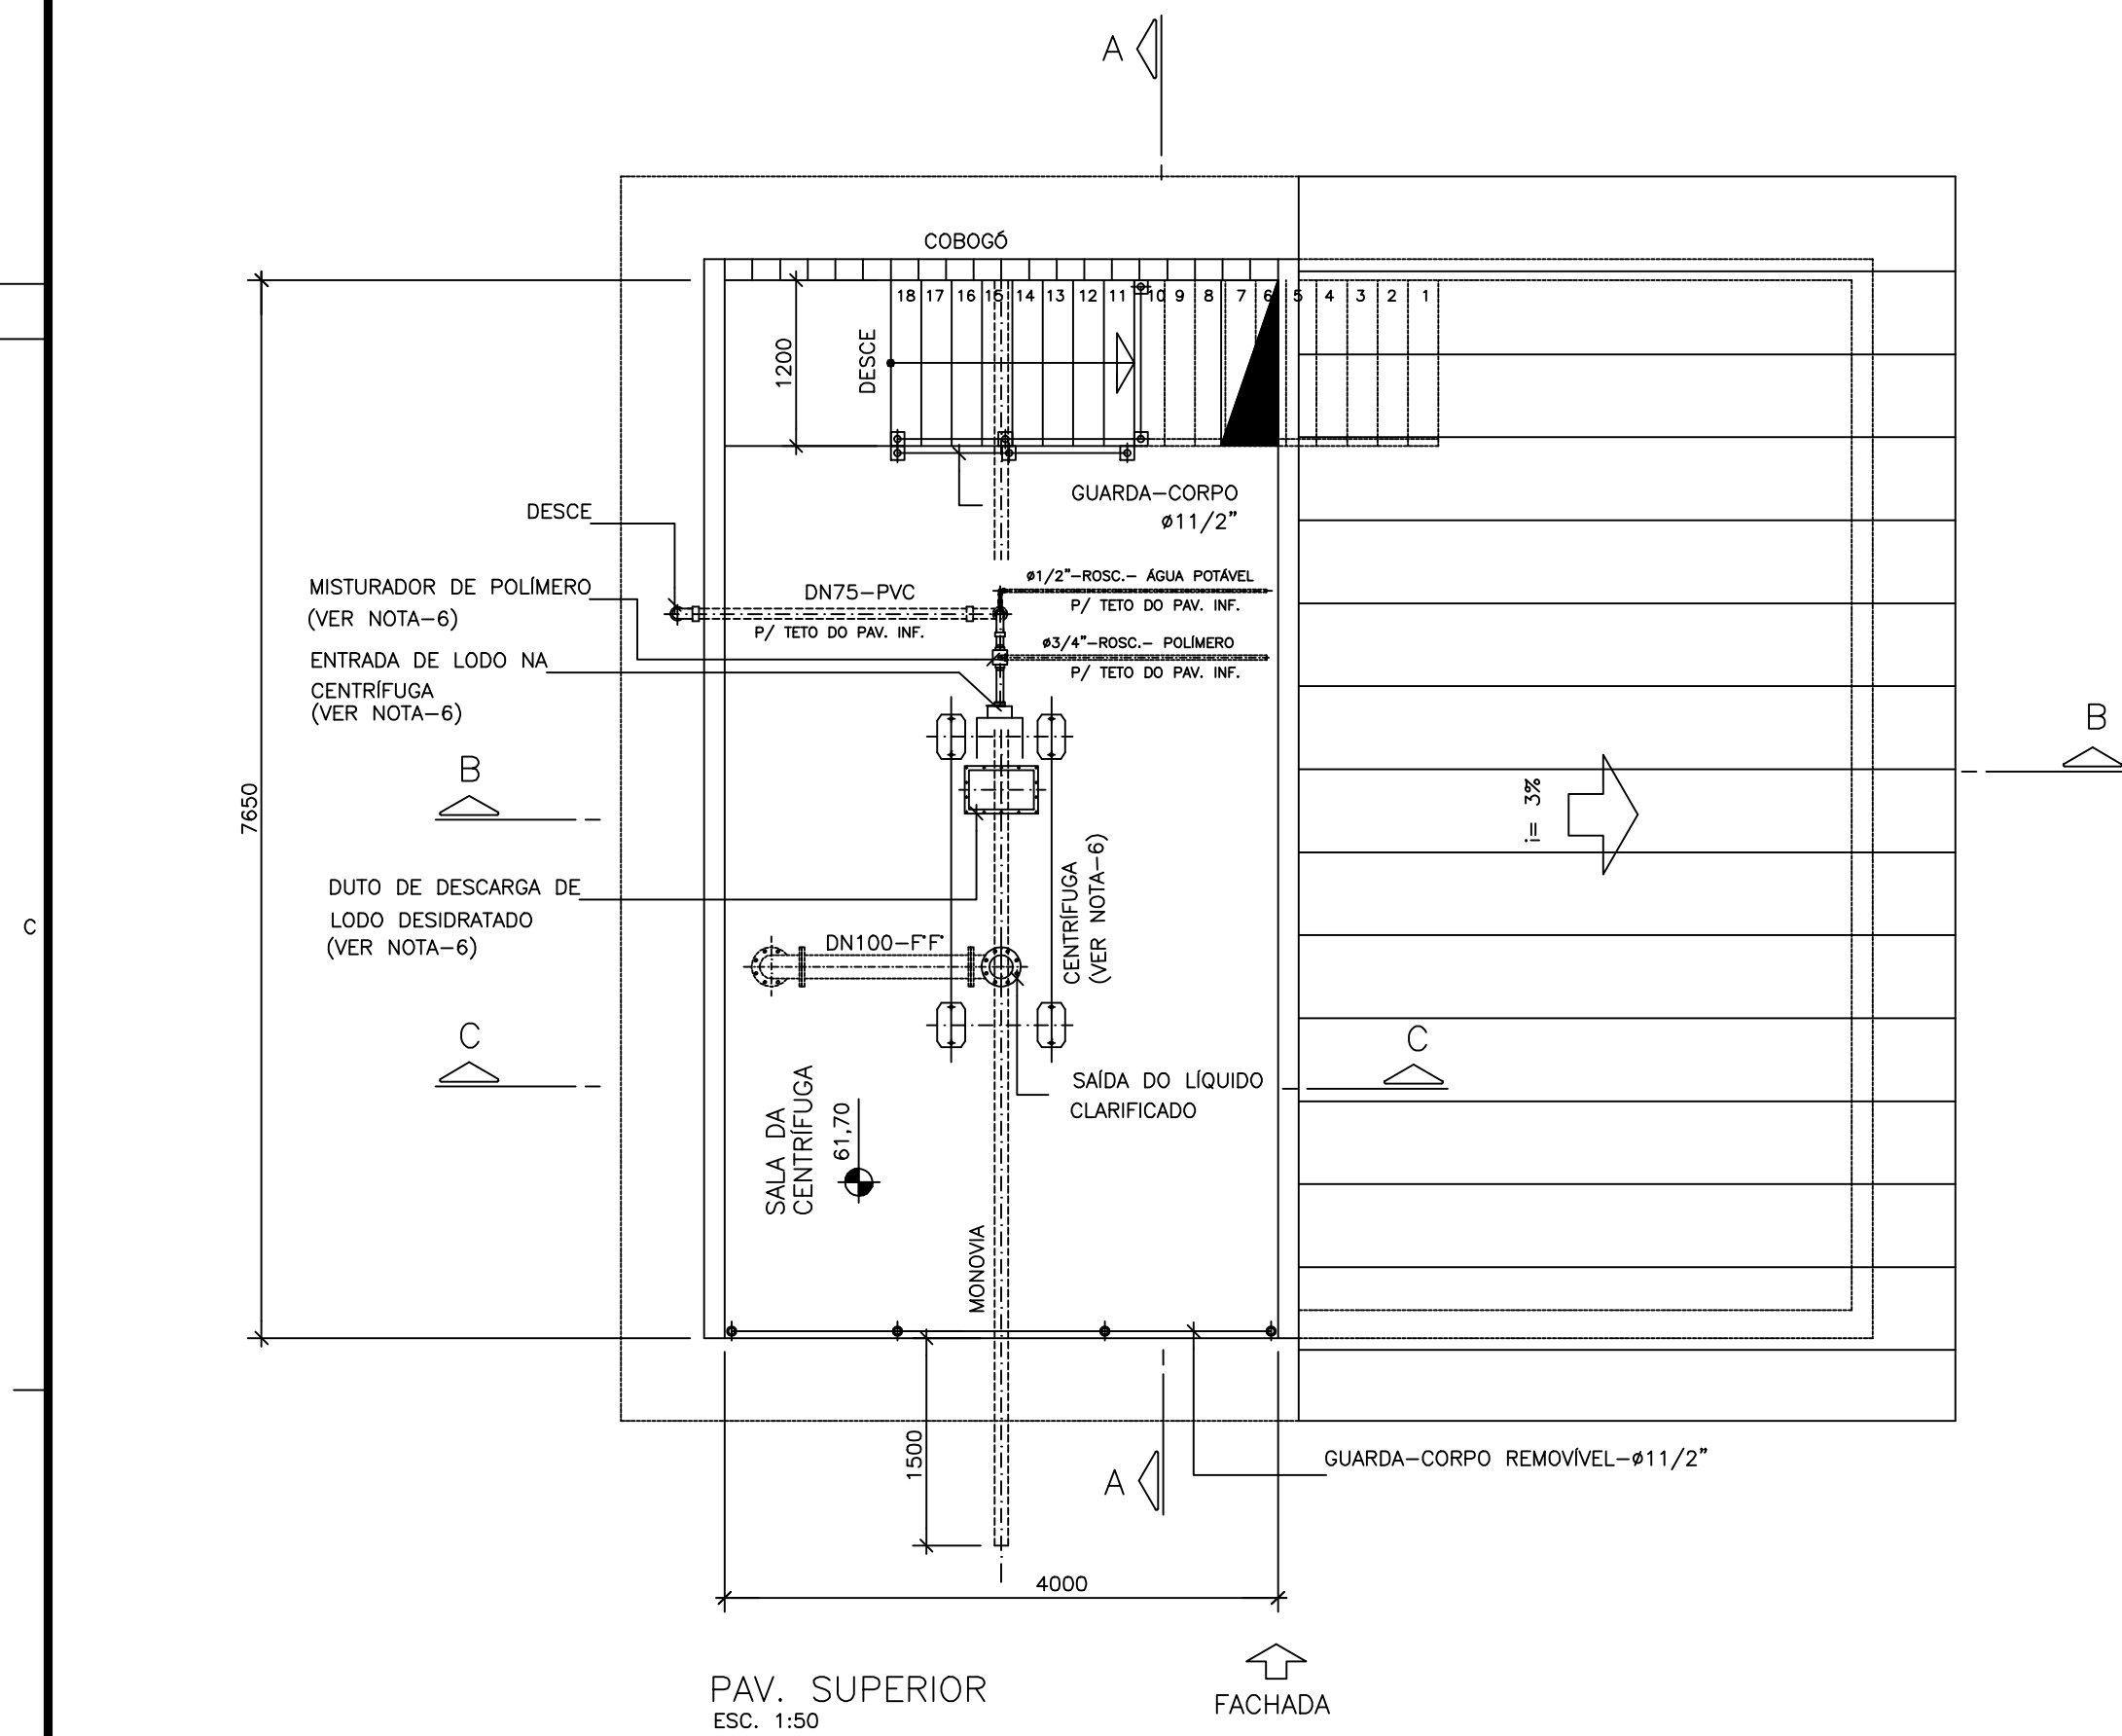[illegible]

ESTE DESENHO É PROPRIEDADE DA
COMPANHIA ESPÍRITO SANTENSE DE
SANEAMENTO - CESAN E NÃO PODE
SER COPIADO SEM SUA AUTORIZAÇÃO



A.S. N.º