




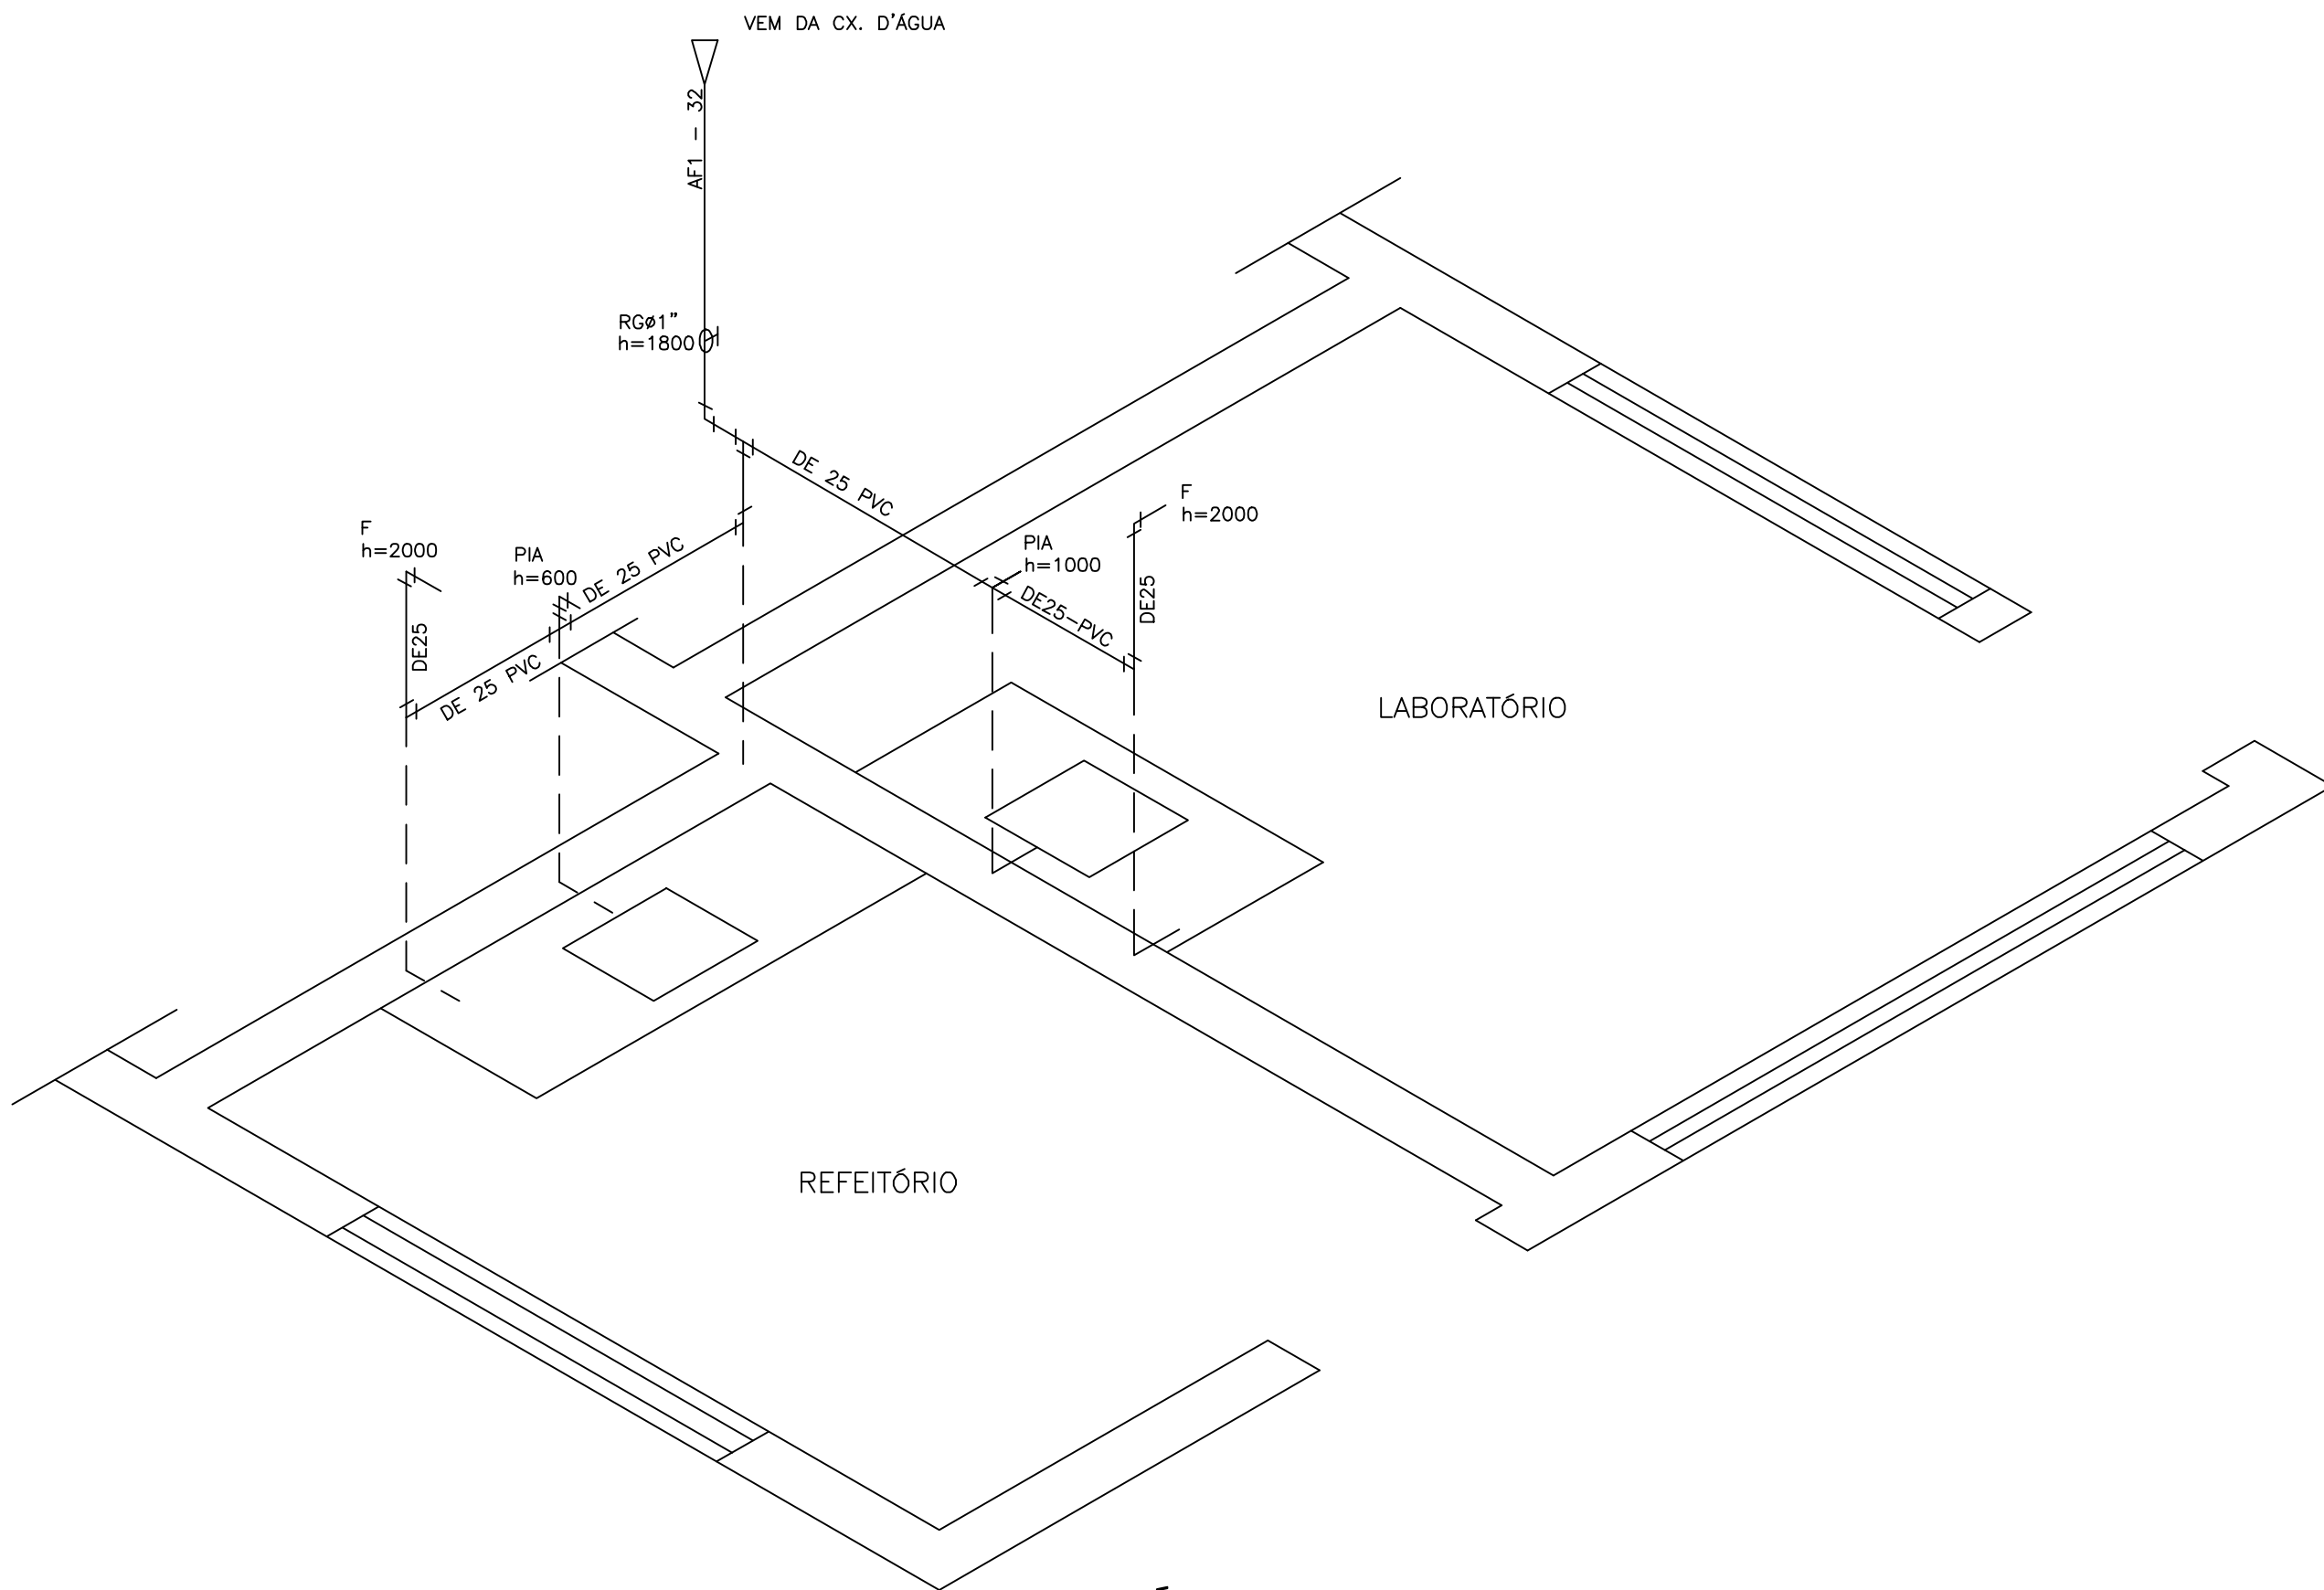

ISOMÉTRICO 1
ESC.: 1:25

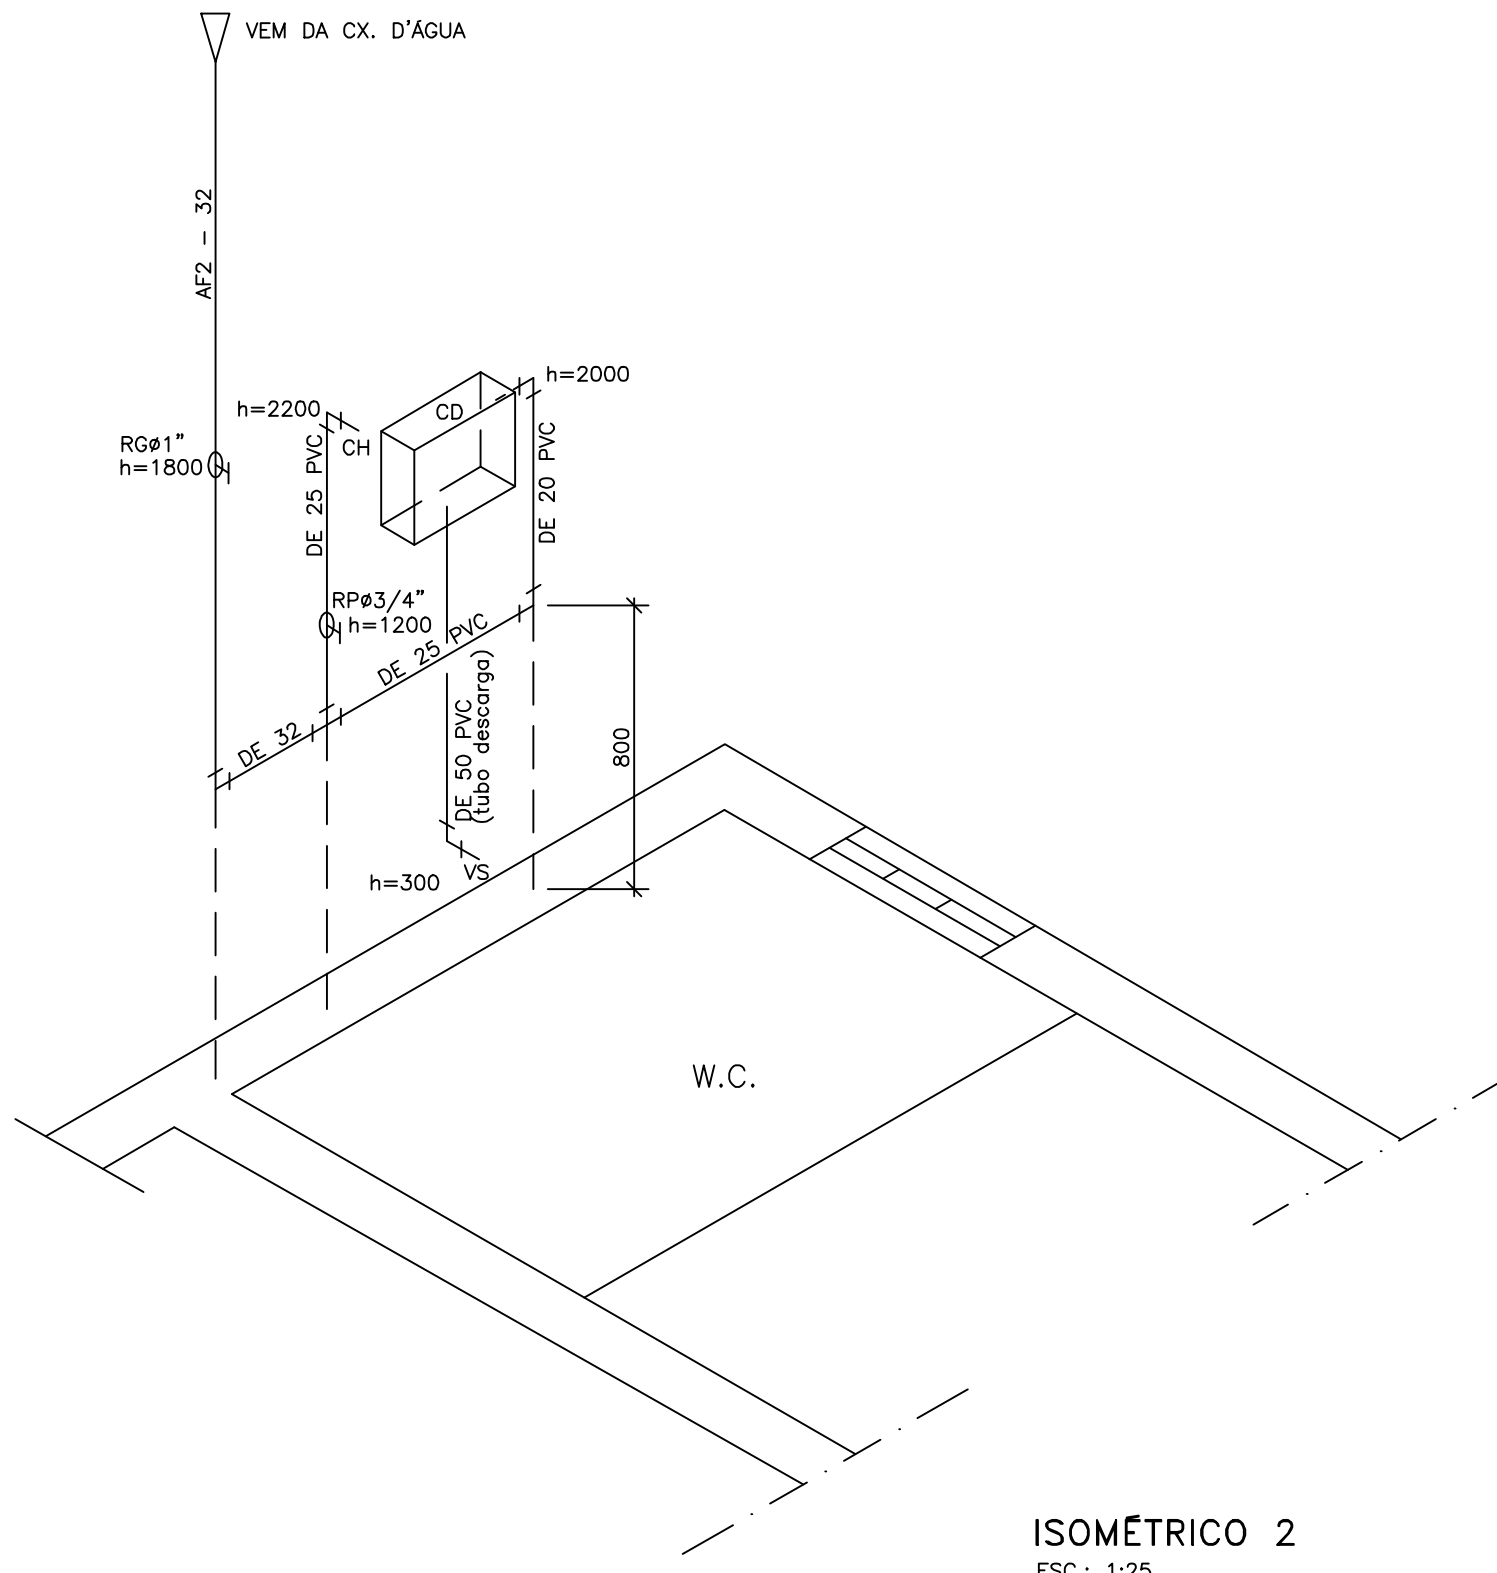

ISOMÉTRICO 2
ESC.: 1:25

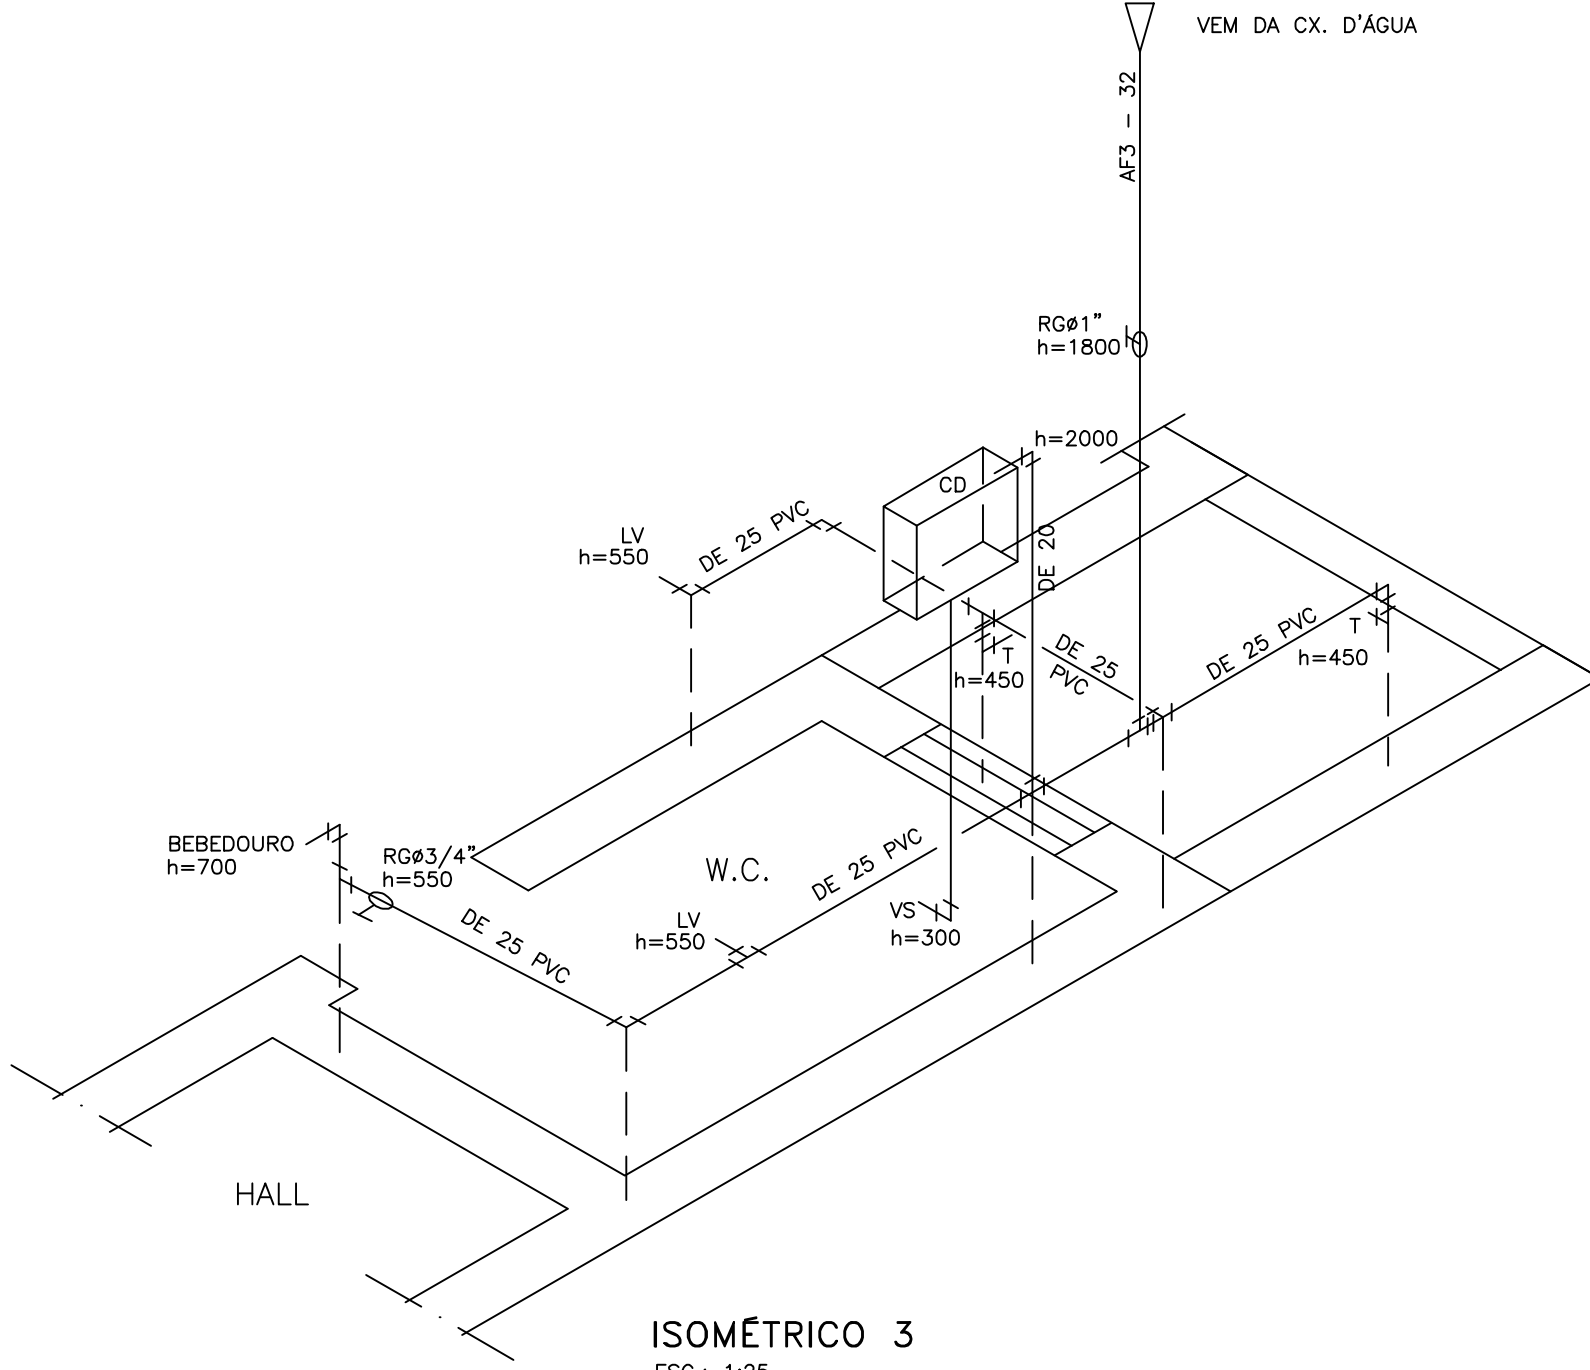

ISOMÉTRICO 3
ESC.: 1:25

NOTAS:

- 1 - DIMENSÕES E DIÂMETROS EM MILÍMETRO.
- 2 - VER LISTA DE MATERIAL DES. N° A-1600-92-5-XX-0028

CONVENÇÕES:

- AF - ÁGUA FRIA
- BE - BEBEDOURO
- CH - CHUVEIRO
- RG - REGISTRO DE GAVETA
- RP - REGISTRO DE PRESSÃO
- CD - CAIXA DE DESCARGA
- T - TORNEIRA
- VS - VASO SANITÁRIO
- LV - LAVATÓRIO
- F - FILTRO

ESTE DESENHO É PROPRIEDADE DA
COMPANHIA ESPÍRITO SANTENSE DE
SANEAMENTO - CESAN E NÃO PODE
SER COPIADO SEM SUA AUTORIZAÇÃO.

PRINCIPAIS DESENHOS DE REFERÊNCIA				REVISÃO				CANCELA E SUBSTITUI O DESENHO NÚMERO:				CENTRO DE DOCUMENTAÇÃO				PROJETOS E CONSULTORIA AMBIENTAL Av. Henrique Moscoso, 1.019 - Centro da Vida Shopping, Sala 509/ Centro / Vila Velha-ES / CEP: 29.100-021				EMISSÃO CESAN				DATAS					
								NUM_SUBSTITUI				RECEBIDO: / /				PROJETADO: MANANCIAL				AGO/11									
												Nº DOC.: ASS.: MATR.: DATA: / /				CREA: 12.729/D REGIÃO: ES				CREA: 3.563/D REGIÃO: ES				AGO/11		MUNICÍPIO: NOVA VENÉCIA DISTRITO: SEDE BAIRRO:			
												APROVAÇÃO CESAN:				COORDENADOR: JÚLIO C. S. PREZOTTI				AGO/11									
												ASS.: MATR.: DATA: / /				DESENHO: DANIEL W. MUZZI				Nº DES. PROJETISTA:				AGO/11		NOME DO EMPREENDIMENTO: SISTEMA DE SANEAMENTO BÁSICO TÍTULO: SISTEMA DE ESGOTAMENTO SANITÁRIO DO INTERIOR P.I. 0105/95			
												UNID.: DATA: / /				DATA: 10/06/2011				ENG NESTOR GORZA				AGO/11					
												ESTA APROVAÇÃO NÃO ISENTA A CONTRATADA DE SUAS RESPONSABILIDADES LEGAIS.				RESPONSÁVEL TÉCNICO: JÚLIO C. S. PREZOTTI				ENG NESTOR GORZA				AGO/11		ESCALA: FOLHA: 20/24 N° CESAN: A 1 6 0 0 9 2 5 X X 0 0 2 9 REV: 01			
																CREA: 3.563/D REGIÃO: ES ART Nº: DATA:				GERÊNCIA: ENG SANDRA BILY				AGO/11					