

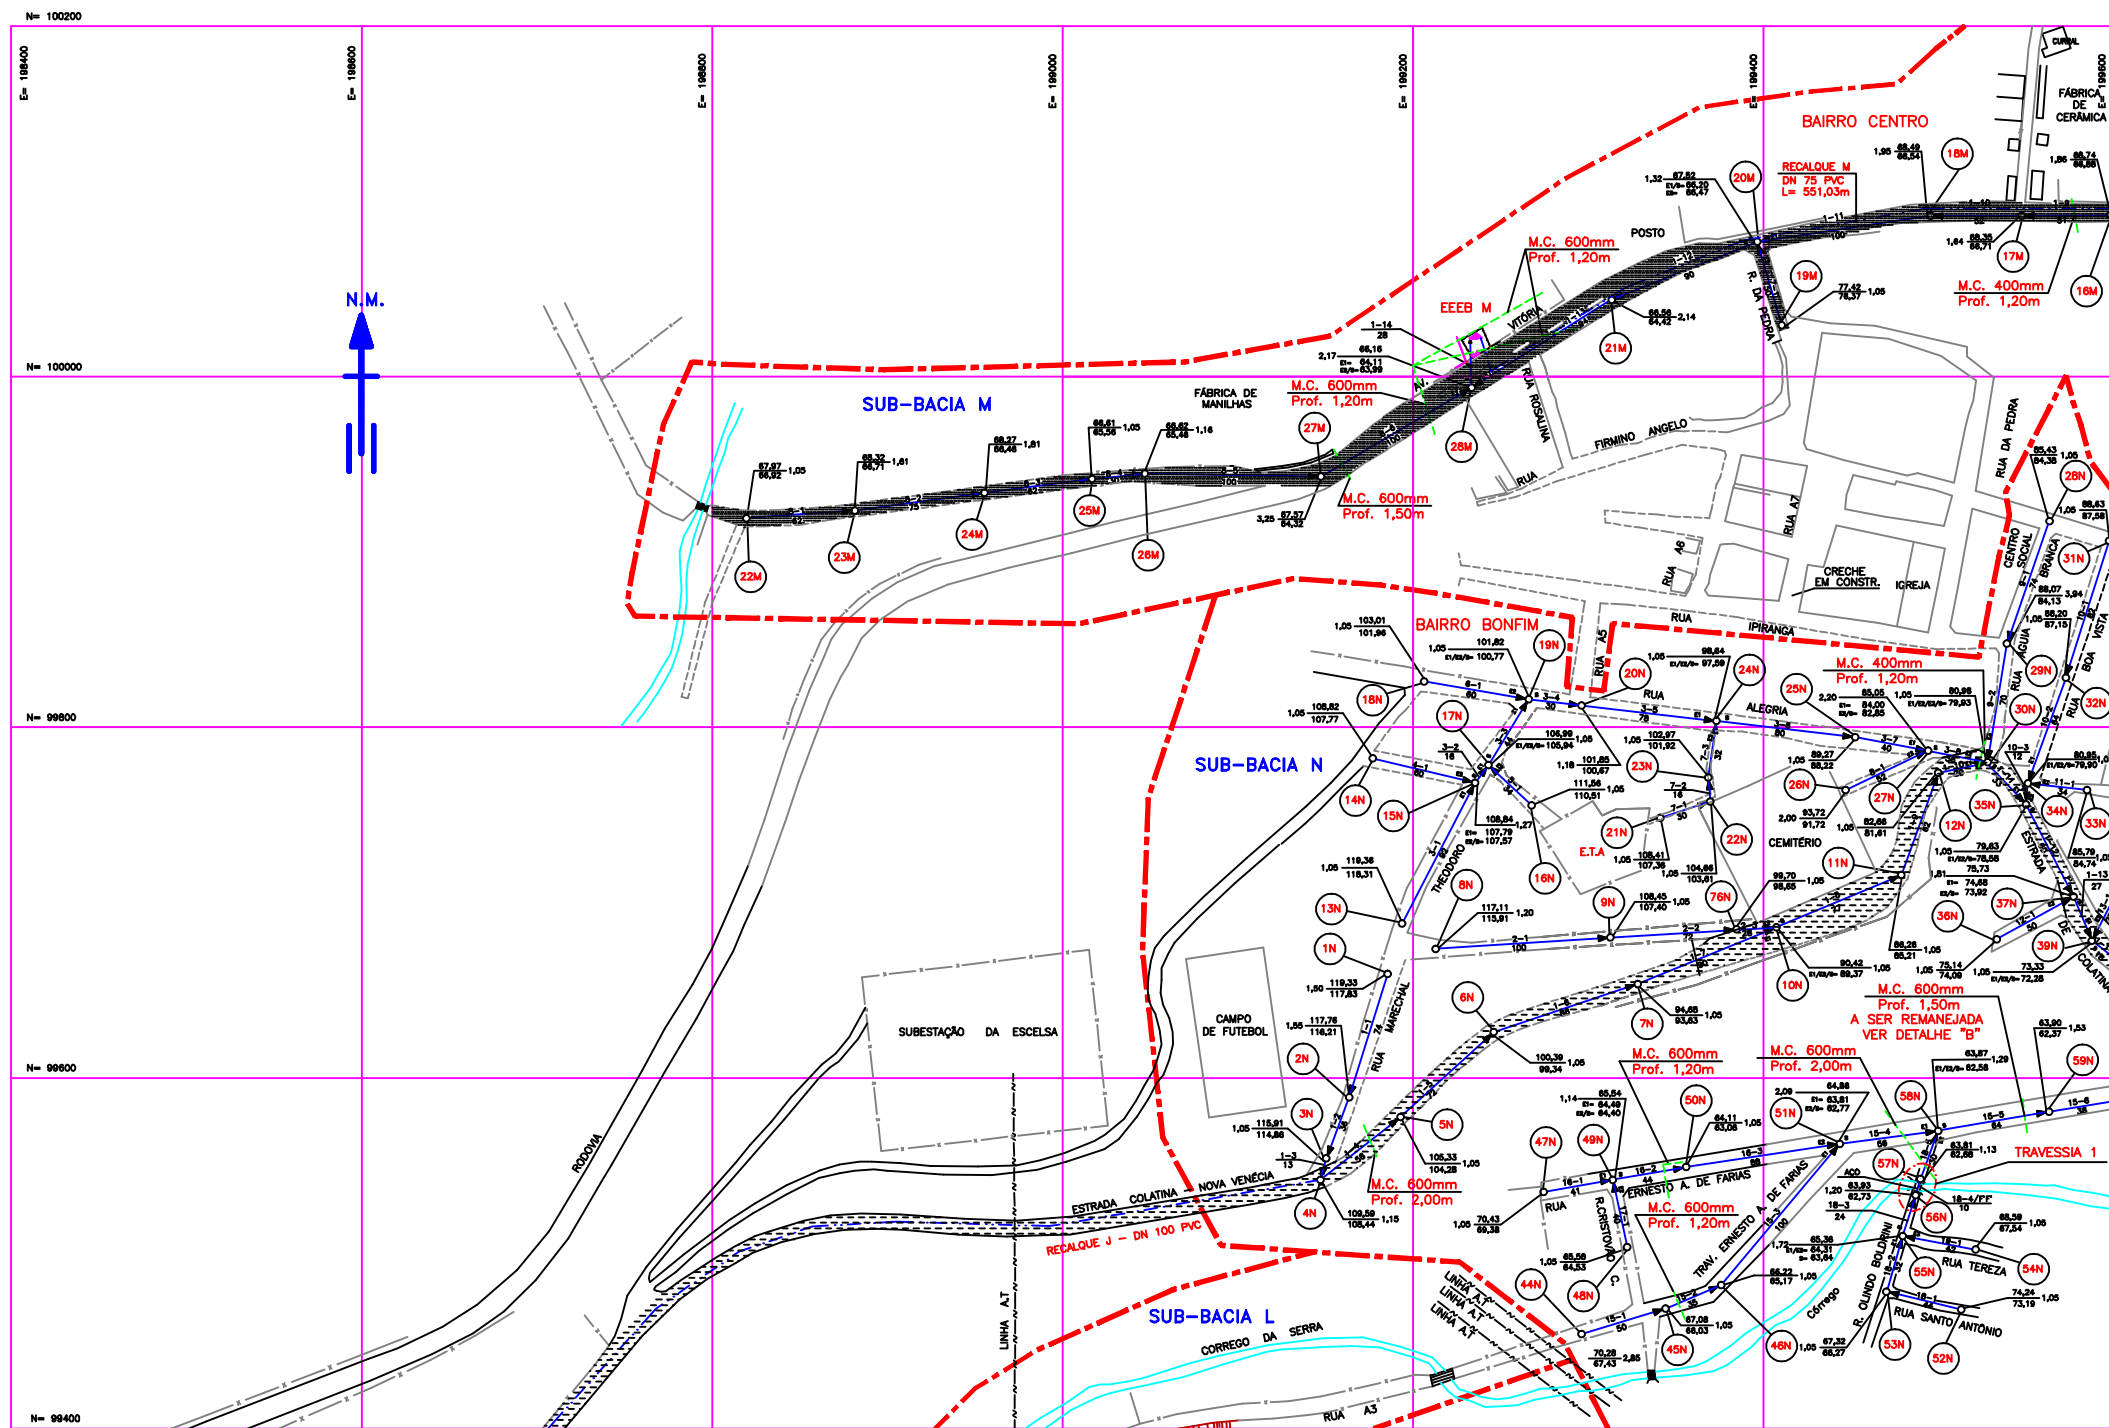


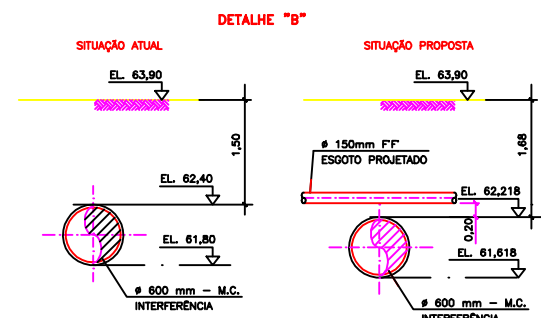


CONVENÇÕES :

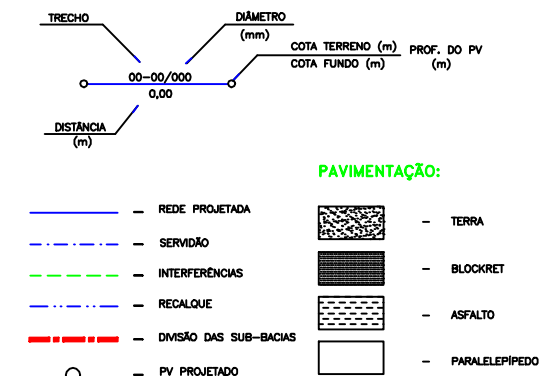

NOTAS :

- 1- DIMENSÕES E ELEVAÇÕES EM METRO
- 2- DIÂMETROS EM MILÍMETROS
- 3- TODO DIÂMETRO NÃO ESPECIFICADO SERÁ DN 150mm
- 4- TODA REDE COLETORA NÃO ESPECIFICADA SERÁ DE PVC/NBR 7362, EXCETO DIÂMETRO $\geq$ 500mm QUE SERÁ EM MANILHA DE CONCRETO.
- 5- PARA DET. DAS INTERFERÊNCIAS VER DES. N°A1600-98-5-XX-0014 E 0015
- 6- PARA DET. DAS TRAVESSIAS VER DES. N°A1600-94-5-XX-0077, 0078 E 0079

ARTICULAÇÃO :

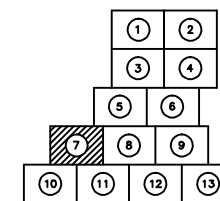

NÚMEROS	TÍTULOS	Nº LOCAL	DISCRIMINAÇÃO	DES.	DIV.	GER.	DATA
1	PRINCIPAIS DESENHOS DE REFERÊNCIA		REVISÃO				

CANCELA E SUBSTITUI O DESENHO NÚMERO:	
CANCELADO E SUBSTITUÍDO PELO DESENHO NÚMERO:	

ARQUIVO TÉCNICO	
RECEBIDO:	
Nº DOC. ASS.:	
APROVAÇÃO CESAN:	
ASS. MATR.:	
UNID. DATA:	
ESTA APROVAÇÃO NÃO ISENTA A CONTRATA- DA DE SUAS RESPONSABILIDADES LEGAIS	

PROJETOADO :	COORDENADOR :
MARIANGELA D. DE OLIVEIRA	ALEXANDRE J. SERAFIM
CREA: 51459-D REGIÃO: MG	CREA: 961 D REGIÃO: 11*
DESENHO: MÔNICA PIRES	Nº PROJETOISTA:
DATA: MARÇO / 99	
RESPONSÁVEL TÉCNICO: ALEXANDRE J. SERAFIM	
CREA: 961 D REGIÃO: 11* ART N° 365.333	DATA: 02/99

EMISSION CESAN	DATAS
PROJETOADO:	
CREA:	
DESENHADO:	
VERIFICADO: TEREZINHA VANZO	02/99
DIVISÃO: NÚCLEO DE PROJETOS TEREZINHA VANZO	02/99
GERÊNCIA: P-GEP SANDRA SILY	02/99

MUNICÍPIO : NOVA VENÉCIA			DISTRITO: SEDE	BAIRRO:
EMPREENDIMENTO: PLANOPES II			Nº P.L. 0105/95	
TÍTULO : SISTEMA DE ESGOTAMENTO SANITÁRIO DE NOVA VENÉCIA				
REDE COLETORA PLANTA				
ESCALA : 1/2000	FOLHA : 07 / 13	Nº CESAN : A116010191451XIX10101710	REV.	