



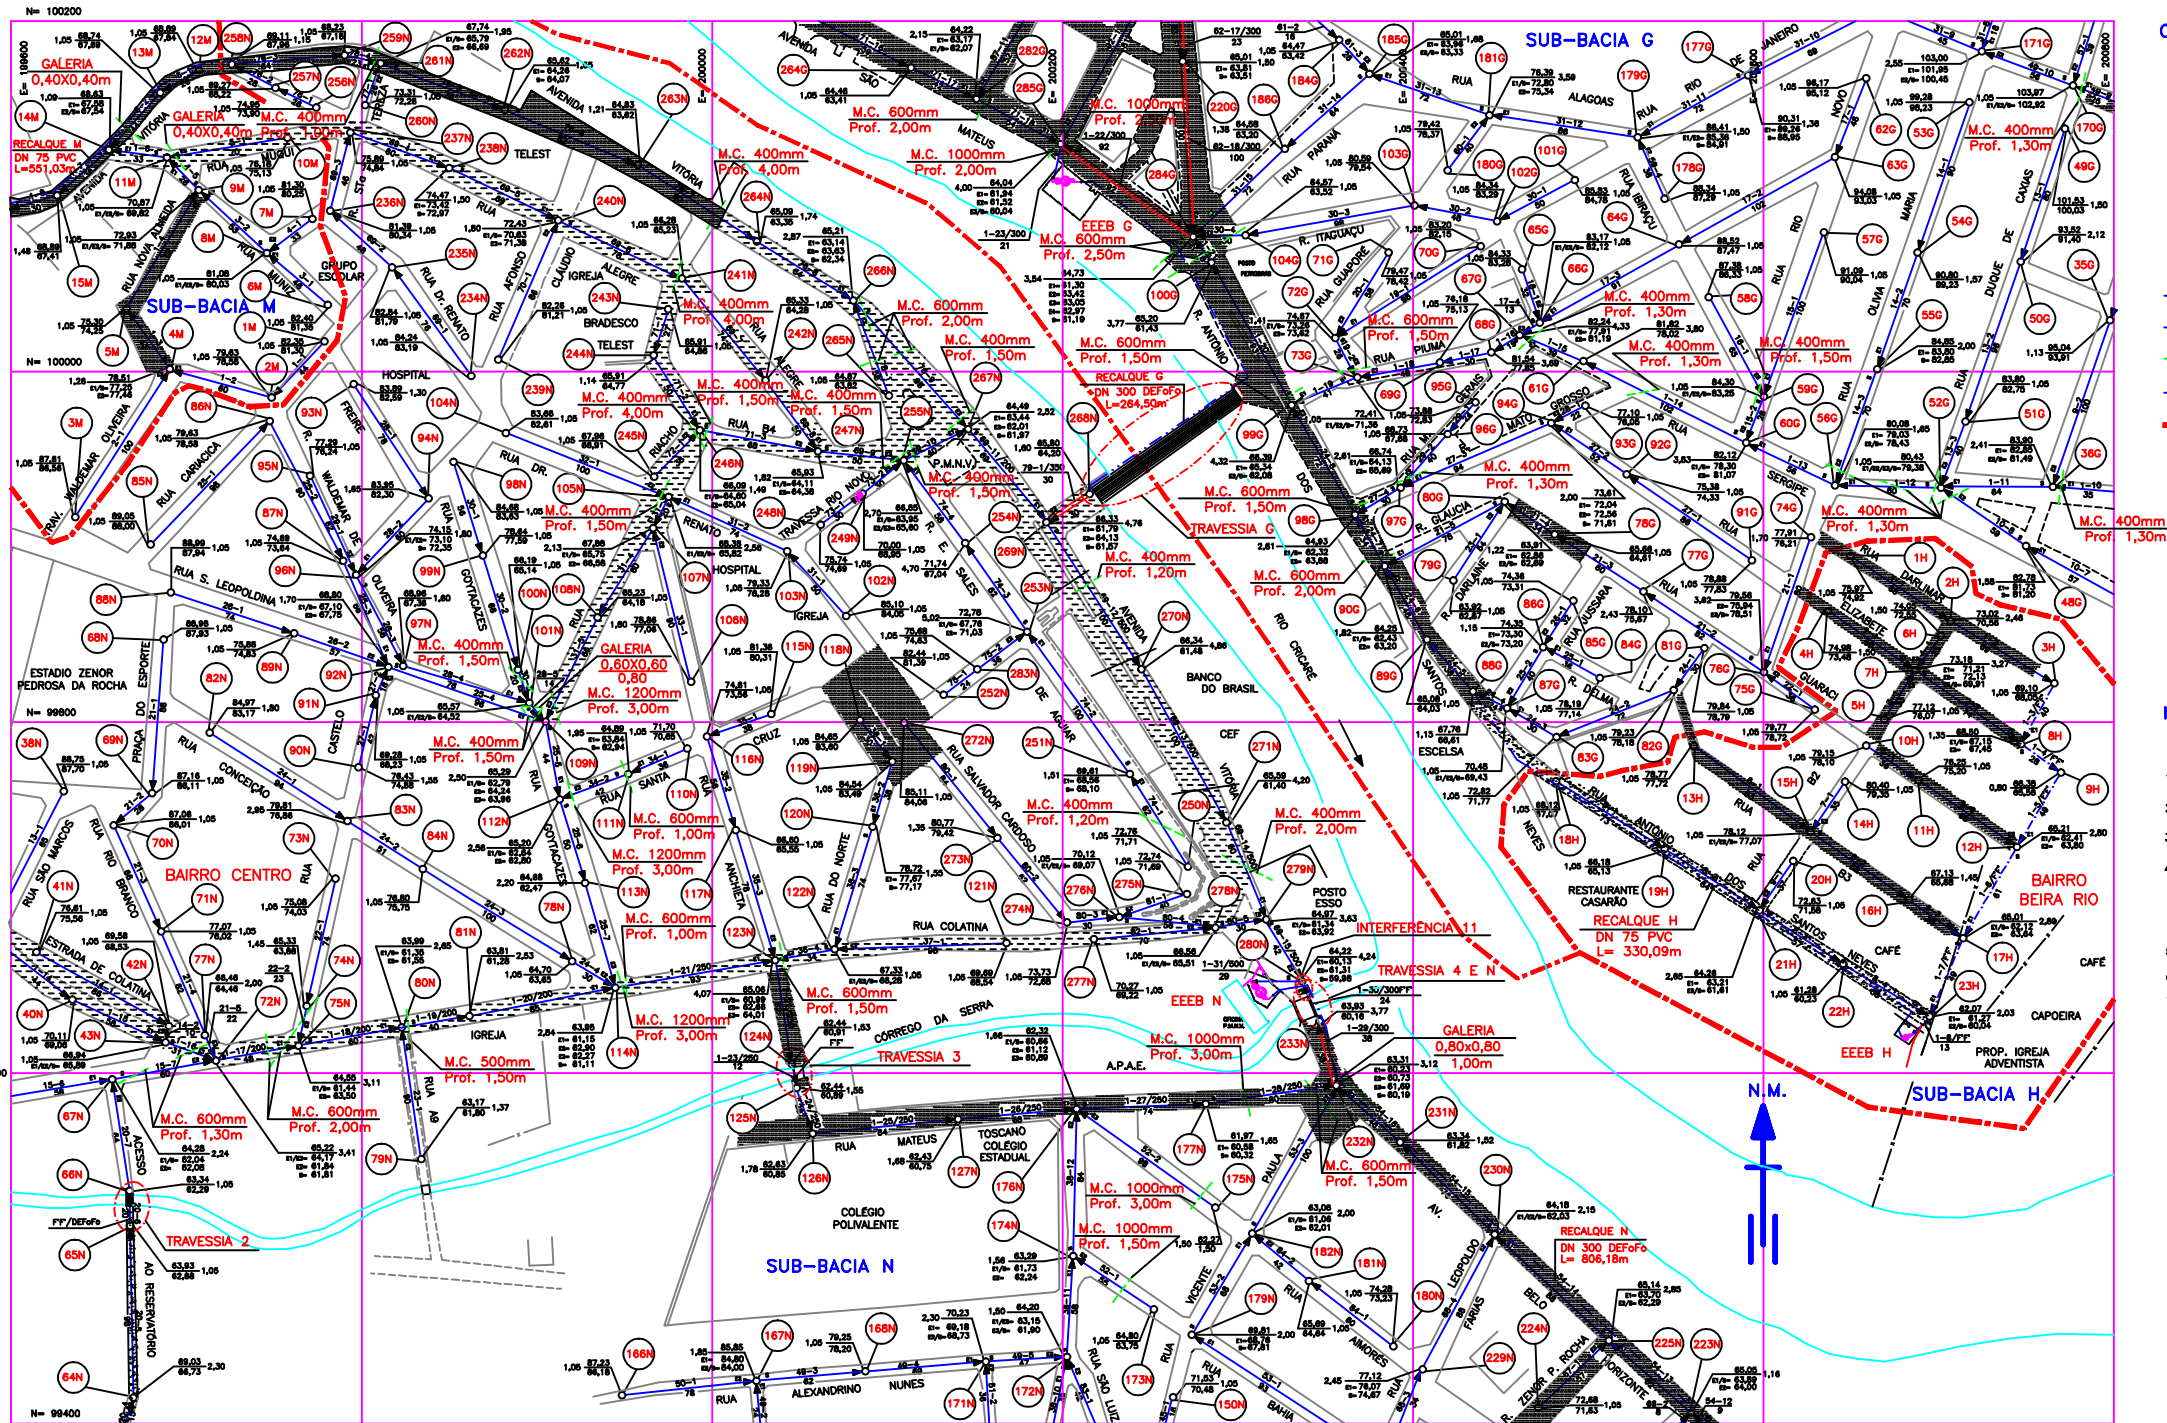


CONVENÇÕES :

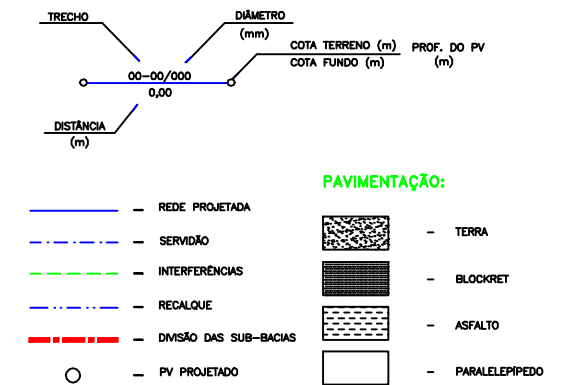

NOTAS :

- 1- DIMENSÕES E ELEVÇÕES EM METRO
- 2- DIÂMETROS EM MILÍMETROS
- 3- TODO DIÂMETRO NÃO ESPECIFICADO SERÁ DN 150mm
- 4- TODA REDE COLETOIRA NÃO ESPECIFICADA SERÁ DE PVC/NBR 7362, EXCETO DIÂMETRO ≥ 500 mm QUE SERÁ EM MANILHA DE CONCRETO.
- 5- PARA DET. DAS INTERFERÊNCIAS VER DES. N°A1600-96-5-XX-0014 E 0015
- 6- PARA DET. DAS TRAVESSIAS VER DES. N°A1600-94-5-XX-0077, 0078 E 0079
- 7- NOS TRECHOS DA REDE PROJETADA COM DIÂMETRO DE 300/350mm PVC, FORAM PREVISTOS EM PARALELO REDES DE 150mmPVC PARA QUE SEJAM FEITAS AS LIGAÇÕES PRELIMINARES.

ARTICULAÇÃO :

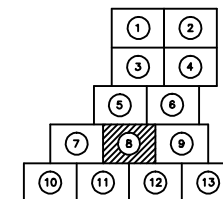

NÚMEROS	TÍTULOS	Nº LOCAL	DISCRIMINAÇÃO	DES.	DIV.	GER.	DATA
1	PRINCIPAIS DESENHOS DE REFERÊNCIA		REVISÃO				

CANCELA E SUBSTITUI O DESENHO NÚMERO:	
CANCELADO E SUBSTITUÍDO PELO DESENHO NÚMERO:	

ARQUIVO TÉCNICO	
RECEBIDO:	
Nº DOC.:	ASS.:
APROVAÇÃO CESAN:	
ASS.:	MATR.:
UNID.:	DATA:
ESTA APROVAÇÃO NÃO ISENTA A CONTRATADA DE SUAS RESPONSABILIDADES LEGAIS	

AQUACONSULT consultoria e projetos de engenharia ltda	
PROJETADO : MARIANGELA D. DE OLIVEIRA	COORDENADOR : ALEXANDRE J. SERAFIM
CREA: 51459-D REGIÃO: MG	CREA: 961-D REGIÃO: 11*
DESENHO: MÔNICA PIRES	Nº PROJETISTA:
DATA: MARÇO / 99	
RESPONSÁVEL TÉCNICO: ALEXANDRE J. SERAFIM	
CREA: 961-D REGIÃO: 11* ART N°385.333 DATA: 02/99	

EMISSION CESAN	DATAS
PROJETADO:	
CREA:	REGIÃO:
DESENHADO:	
VERIFICADO: TEREZINHA VANZO	02/99
DIVISÃO: NÚCLEO DE PROJETOS TEREZINHA VANZO	02/99
GERÊNCIA: P-GEP SANDRA SILEY	02/99

CESAN		
MUNICÍPIO : NOVA VENÉCIA	DISTRITO: SEDE	BAIRRO:
EMPRESAMENTO: PLANOPES II		
TÍTULO : SISTEMA DE ESGOTAMENTO SANITÁRIO DE NOVA VENÉCIA		
REDE COLETOIRA		
PLANTA		
ESCALA : 1/2000	FOLHA : 08 / 13	Nº CESAN : A16010191451X1010171
		REV.