



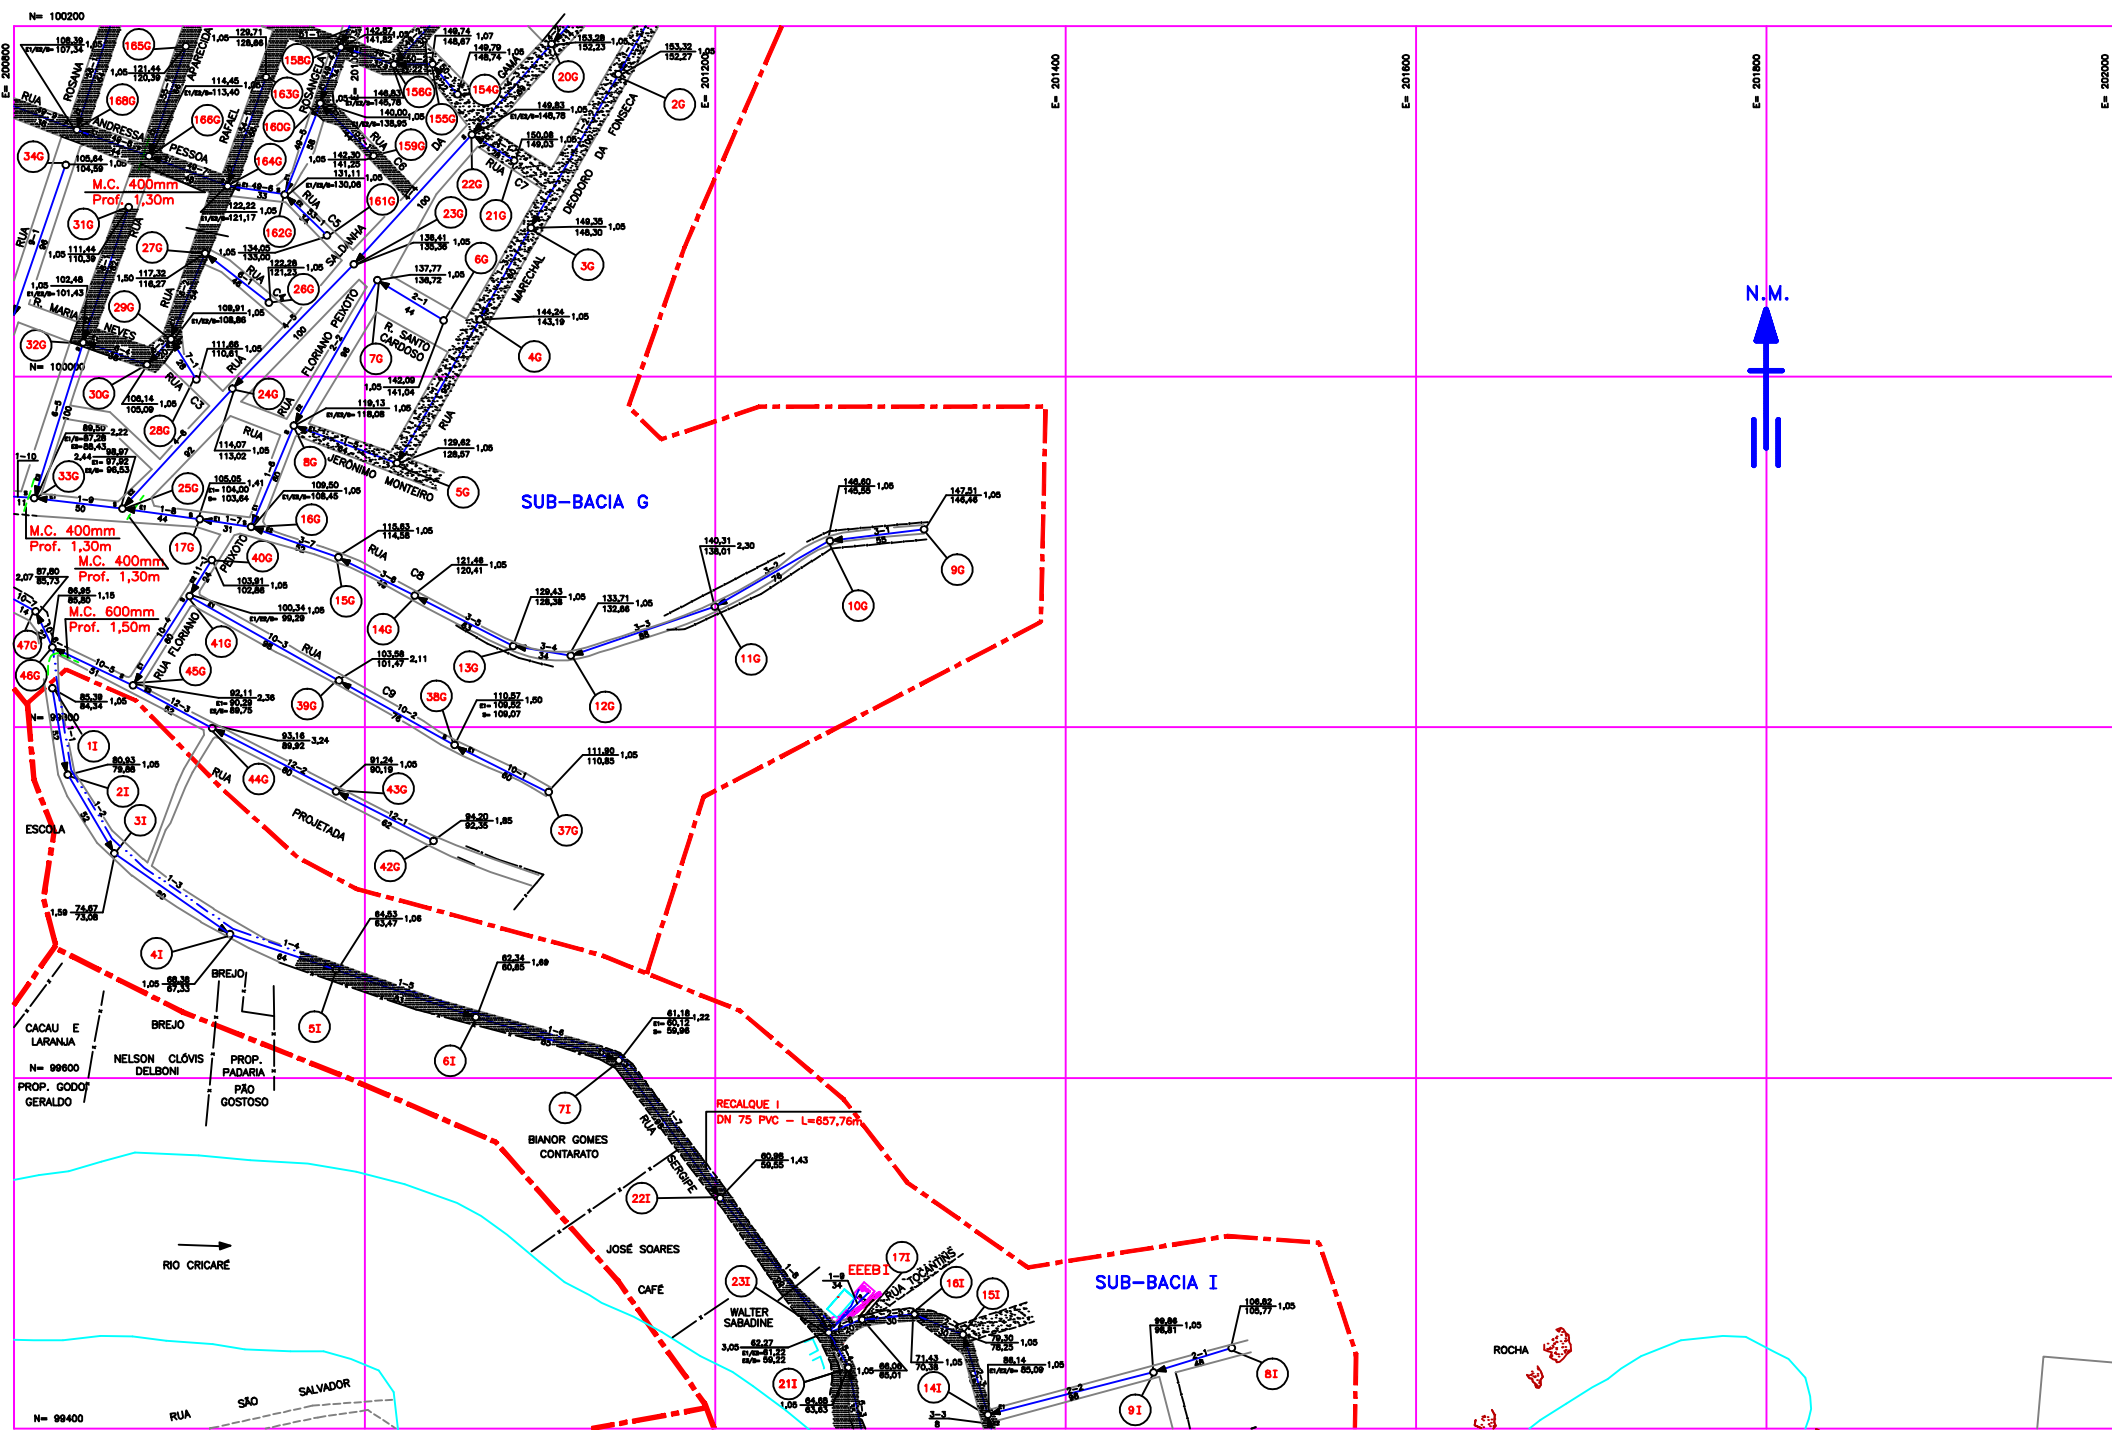

CONVENCOES :

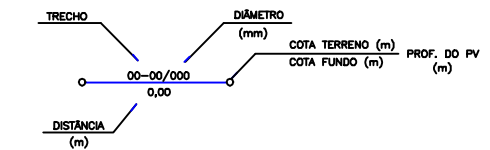


PAVIMENTAÇÃO:

- REDE PROJETADA
- SERVIDÃO
- INTERFERÊNCIAS
- RECALQUE
- DIVISÃO DAS SUB-BACIAS
- PV PROJETADO
- TERRA
- BLOCKRET
- ASFALTO
- PARALELEPÍPEDO

NOTAS :

- DIMENSÕES E ELEVACOES EM METRO
- DIAMETROS EM MILIMETROS
- TODOS DIAMETROS NAO ESPECIFICADOS SERAO DN 150mm
- TODA REDE COLETORES NAO ESPECIFICADA SERA DE PVC/NBR 7362, EXCETO DIAMETRO >= 500mm QUE SERA EM MANILHA DE CONCRETO.
- PARA DET. DAS INTERFERENCIAS VER DES. N°A1600-96-5-XX-0014 E 0015
- PARA DET. DAS TRAVESSIAS VER DES. N°A1600-94-5-XX-0077, 0078 E 0079

ARTICULACAO :

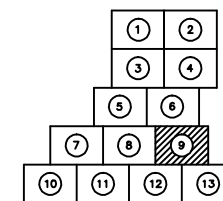

NÚMEROS	TÍTULOS	Nº LOCAL	DISCRIMINAÇÃO	DES.	DIV.	GER.	DATA
PRINCIPAIS DESENHOS DE REFERÊNCIA							
1							
2							
3							
4							

CANCELA E SUBSTITUI O DESENHO NÚMERO:
CANCELADO E SUBSTITUÍDO PELO DESENHO NÚMERO:

ARQUIVO TÉCNICO
RECEBIDO: / /
Nº DOC.: ASS.: /
APROVAÇÃO CESAN:
ASS.: MATR.: /
UNID.: DATA: / /
ESTA APROVAÇÃO NÃO ISENTA A CONTRATADA DE SUAS RESPONSABILIDADES LEGAIS

AQUACONSULT consultoria e projetos de engenharia ltda	
PROJETADO: MARIANGELA D. DE OLIVEIRA	COORDENADOR: ALEXANDRE J. SERAFIM
CREA: 91489-D REGIÃO: MG	CREA: 961 D REGIÃO: 11º
DESENHO: MÔNICA PIRES	Nº PROJETO: 11º
DATA: MARÇO / 99	
RESPONSÁVEL TÉCNICO: ALEXANDRE J. SERAFIM	
CREA: 961 D REGIÃO: 11º ART Nº 365.333 DATA: 02/99	

EMISSION CESAN	DATAS
PROJETADO: / /	CREA: / /
DESENHADO: / /	VERIFICADO: TEREZINHA VANZO
DIVISÃO: NÚCLEO DE PROJETOS	TEREZINHA VANZO
GERÊNCIA: P-GEPI SANDRA SILEY	

CESAN		
MUNICÍPIO: NOVA VENÉCIA	DISTRITO: SEDE	BAIRRO:
EMPRESAMENTO: PLANOPES II	Nº P.L. 0105/96	
TÍTULO: SISTEMA DE ESGOTAMENTO SANITÁRIO DE NOVA VENÉCIA		
REDE COLETORES		
PLANTA		
ESCALA: 1/2000	FOLHA: 09 / 13	Nº CESAN: A116101014151X10101712
		REV.