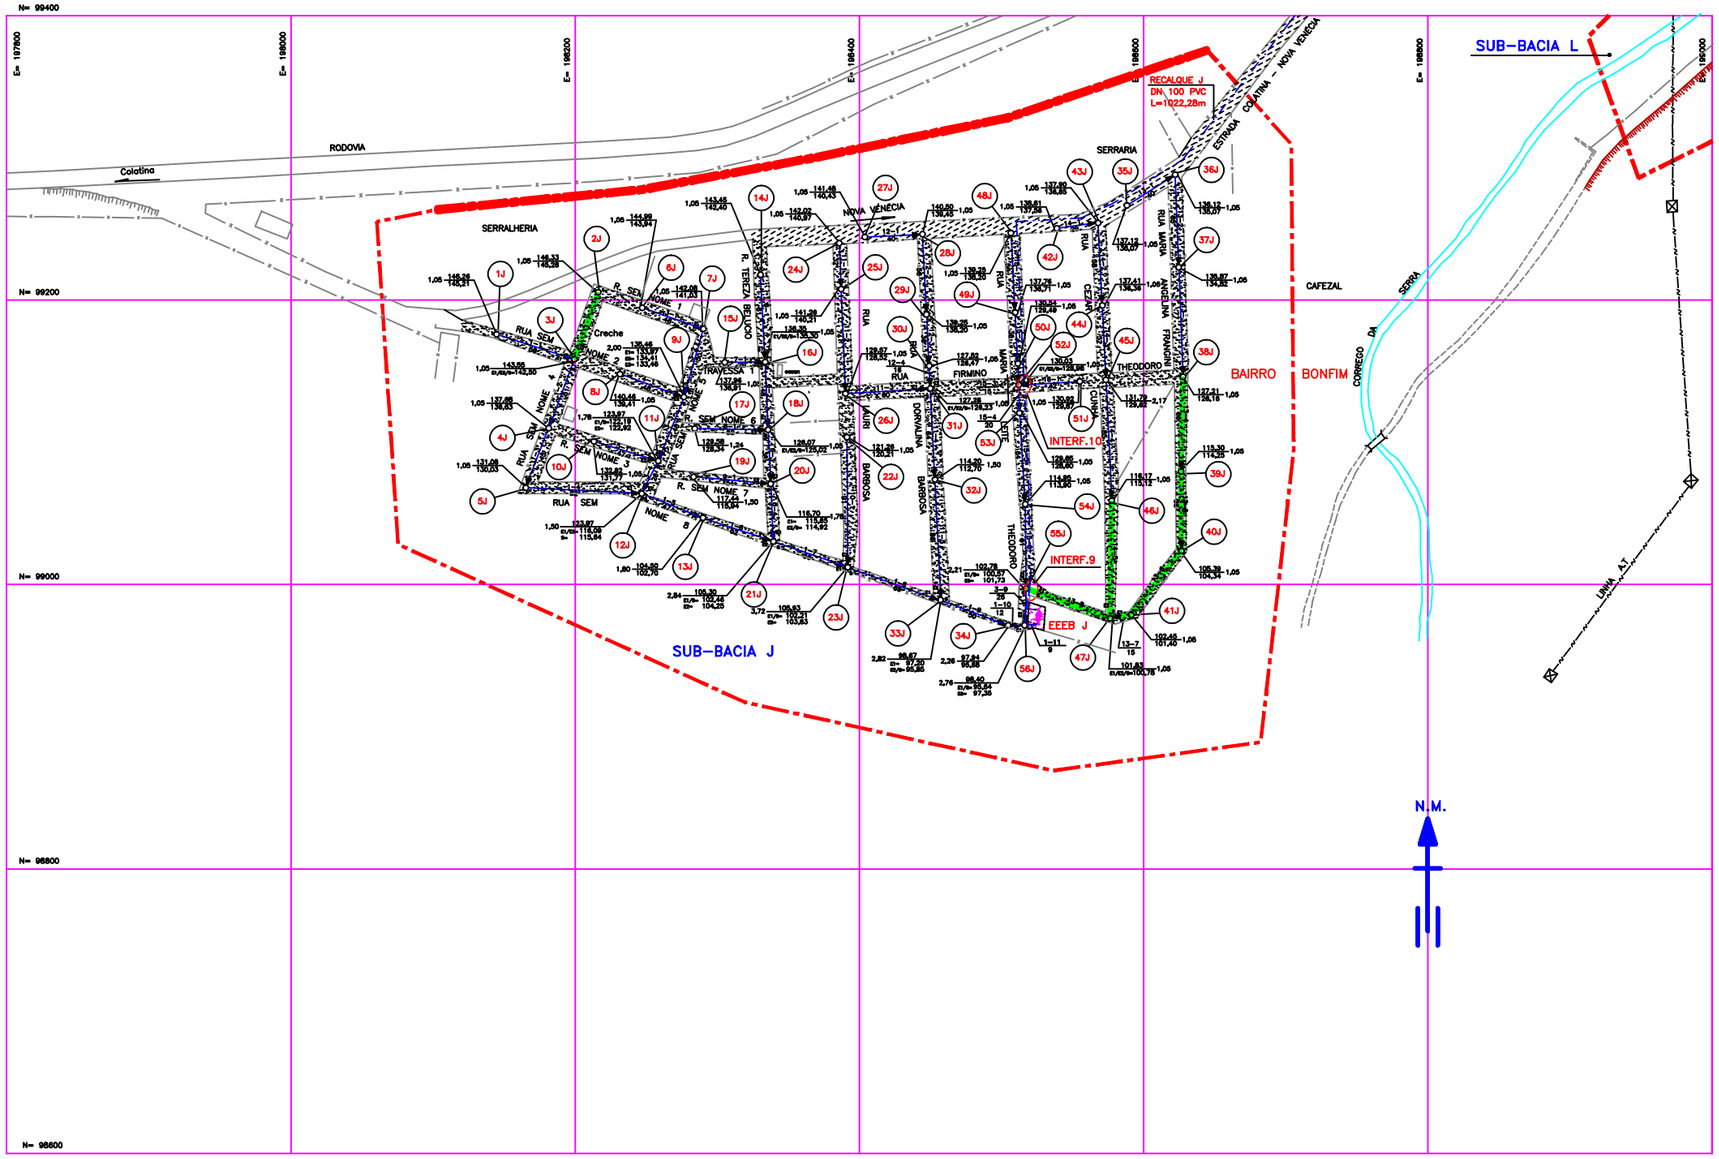

CONVENÇÕES :

TRECHO — DIÂMETRO (mm)
00-00/000 — COTA TERRENO (m) / COTA FUNDO (m) — PROF. DO PV (m)
0,00
DISTÂNCIA (m)

- REDE PROJETADA
- SERVIDÃO
- INTERFERÊNCIAS
- RECALQUE
- DIVISÃO DAS SUB-BACIAS
- PV PROJETADO

PAVIMENTAÇÃO:

- TERRA
- BLOCKRET
- ASFALTO
- PARALELEPÍPEDO

NOTAS :

1- DIMENSÕES E ELEVAÇÕES EM METRO

2- DIÂMETROS EM MILIMETROS

3- TODO DIÂMETRO NÃO ESPECIFICADO SERÁ DN 150mm

4- TODA REDE COLETORA NÃO ESPECIFICADA SERÁ DE PVC/NBR 7362, EXCETO DIÂMETRO ≥ 500mm QUE SERÁ EM MANILHA DE CONCRETO.

5- PARA DET. DAS INTERFERÊNCIAS VER DES. Nº A1600-96-5-XX-0014 E 0015

ARTICULAÇÃO :

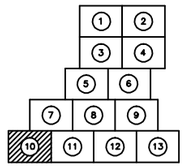

ESTE DESENHO É PROPRIEDADE DA CESAN - COMPANHIA ESPÍRITO SANTENSE DE SANEAMENTO - SEM SUA AUTORIZAÇÃO NÃO PODE SER COPIADO

NÚMEROS	TÍTULOS	Nº	LOCAL	DISCRIMINAÇÃO	DES.	DIV.	GER.	DATA
PRINCIPAIS DESENHOS DE REFERÊNCIA		REVISÃO						

CANCELA E SUBSTITUI O DESENHO NÚMERO:

CANCELADO E SUBSTITUIDO PELO DESENHO NÚMERO :

ARQUIVO TÉCNICO
RECEBIDO: / /
Nº DOC.: ASS.:
APROVAÇÃO CESAN :
ASS.: MATR.:
UNID.: DATA: / /
ESTA APROVAÇÃO NÃO ISENTA A CONTRATADA DE SUAS RESPONSABILIDADES LEGAIS

AQUACONSULT consultoria e projetos de engenharia ltda

PROJETADO : MARIANGELA D.DE OLIVEIRA — CREA: 51459-D REGIÃO: MG
COORDENADOR : ALEXANDRE J. SERAFIM — CREA: 961 D REGIÃO: 11ª
DESENHO: MÔNICA PIRES
Nº PROJETISTA:
DATA: MARÇO/ 99
RESPONSÁVEL TÉCNICO: ALEXANDRE J. SERAFIM
CREA: 961 D REGIÃO: 11ª ART Nº 365.333 DATA: 02/99

EMISSÃO CESAN		DATAS
PROJETADO:		
CREA :	REGIÃO:	/ /
DESENHADO:		/ /
VERIFICADO:	TEREZINHA VANZO	/02/99
DIVISÃO:	NÚCLEO DE PROJETOS TEREZINHA VANZO	/02/99
GERÊNCIA:	P-GEP SANDRA SILY	/02/99

CESAN

MUNICÍPIO : NOVA VENÉCIA | DISTRITO: SEDE | BAIRRO:
EMPREENDIMENTO: PLANOPES II | Nº P.I. 0105/95
TÍTULO : SISTEMA DE ESGOTAMENTO SANITÁRIO DE NOVA VENÉCIA
REDE COLETORA
PLANTA
ESCALA : 1/2000 | FOLHA : 10 / 13 | Nº CESAN : A1600 09 45 XX 0017 3 | REV.