



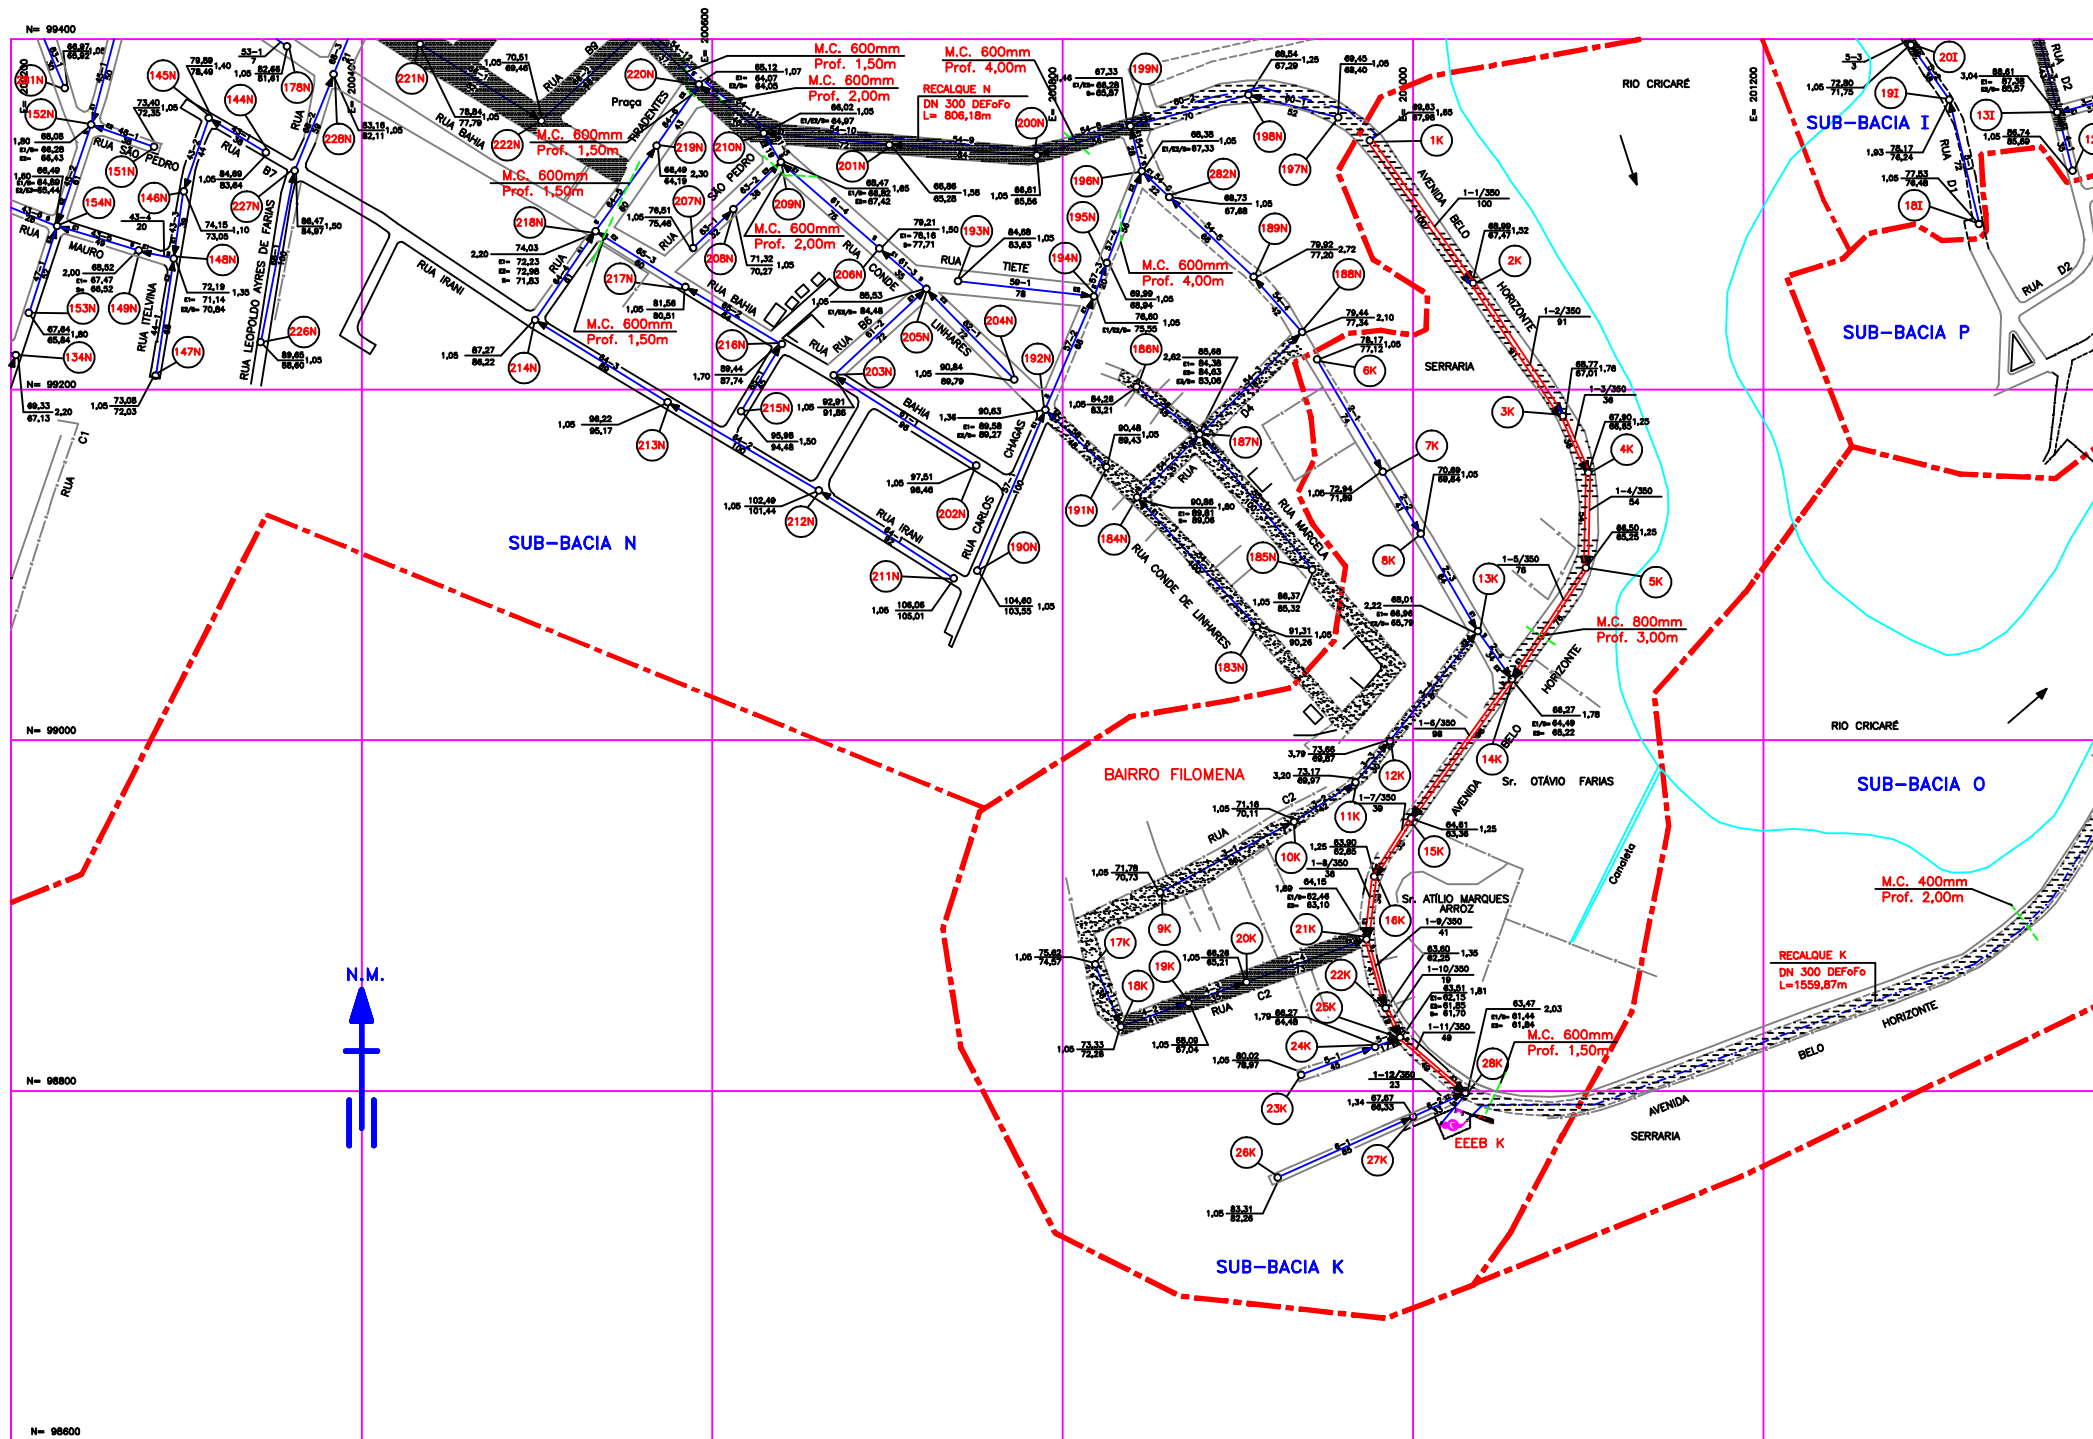


CONVENÇÕES :

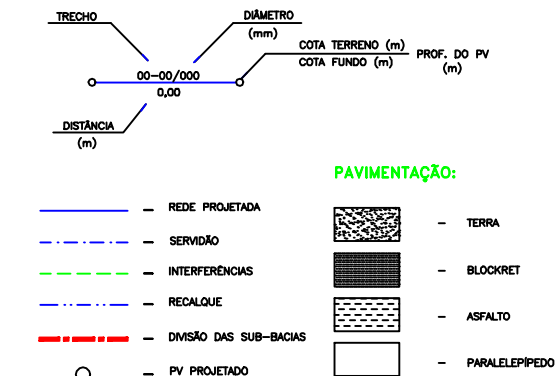

NOTAS :

- 1- DIMENSÕES E ELEVÇÕES EM METRO
- 2- DIÂMETROS EM MILÍMETROS
- 3- TODO DIÂMETRO NÃO ESPECIFICADO SERÁ DN 150mm
- 4- TODA REDE COLETORA NÃO ESPECIFICADA SERÁ DE PVC/NBR 7362, EXCETO DIÂMETRO ≥ 500mm QUE SERÁ EM MANILHA DE CONCRETO.
- 5- PARA DET. DAS INTERFERÊNCIAS VER DES. Nº1600-96-5-XX-0014 E 0015
- 6- NOS TRECHOS DA REDE PROJETADA COM DIÂMETRO DE 300/350mm PVC, FORAM PREVISTOS EM PARALELO REDES DE 150mmPVC PARA QUE SEJAM FEITAS AS LIGAÇÕES PREDIAIS.

ARTICULAÇÃO :

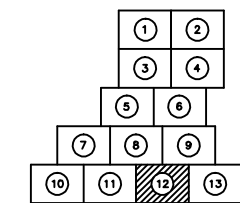

ESTE DESENHO É PROPRIEDADE DA AQUACONSULT. NÃO PODE SER COPIADO SEM SUA AUTORIZAÇÃO.									
PRINCIPAIS DESENHOS DE REFERÊNCIA									
REVISÃO									
CANCELA E SUBSTITUI O DESENHO NÚMERO:									
CANCELADO E SUBSTITUÍDO PELO DESENHO NÚMERO:									
ARQUIVO TÉCNICO									
RECEBIDO: / /									
Nº DOC.: ASS.: /									
APROVAÇÃO CESAN:									
ASS.: MATR.: /									
UNID.: DATA: / /									
ESTA APROVAÇÃO NÃO ISENTA A CONTRATA- DA DE SUAS RESPONSABILIDADES LEGAIS									
AQUACONSULT									
consultoria e projetos de engenharia ltda									
PROJETADO: MARIANGELA D. DE OLIVEIRA									
COORDENADOR: ALEXANDRE J. SERAFIM									
CREA: S1459-D REGIÃO: MG									
CREA: 961 D REGIÃO: 11*									
DESENHO: MÔNICA PIRES									
Nº PROJETO: /									
DATA: MARÇO / 99									
RESPONSÁVEL TÉCNICO: ALEXANDRE J. SERAFIM									
CREA: 961 D REGIÃO: 11* ART Nº: 365.333 DATA: 02/99									
EMISSION CESAN									
PROJETADO: /									
CREA: / REGIÃO: /									
DESENHADO: /									
VERIFICADO: TEREZINHA VANZO									
DIVISÃO: NÚCLEO DE PROJETOS TEREZINHA VANZO									
GERÊNCIA: P-GEP SANDRA SILEY									
DATAS									
/ /									
/02/99									
/02/99									
/02/99									
ESCALA: 1/2000									
FOLHA: 12 / 13									
Nº CESAN: A116010191451XIX0101715									
REV. 0105/95									
MUNICÍPIO: NOVA VENÉCIA									
DISTRITO: SEDE									
BAIRRO: /									
EMPRESAMENTO: PLANOPES II									
TÍTULO: SISTEMA DE ESGOTAMENTO SANITÁRIO DE NOVA VENÉCIA									
REDE COLETORA									
PLANTA									