



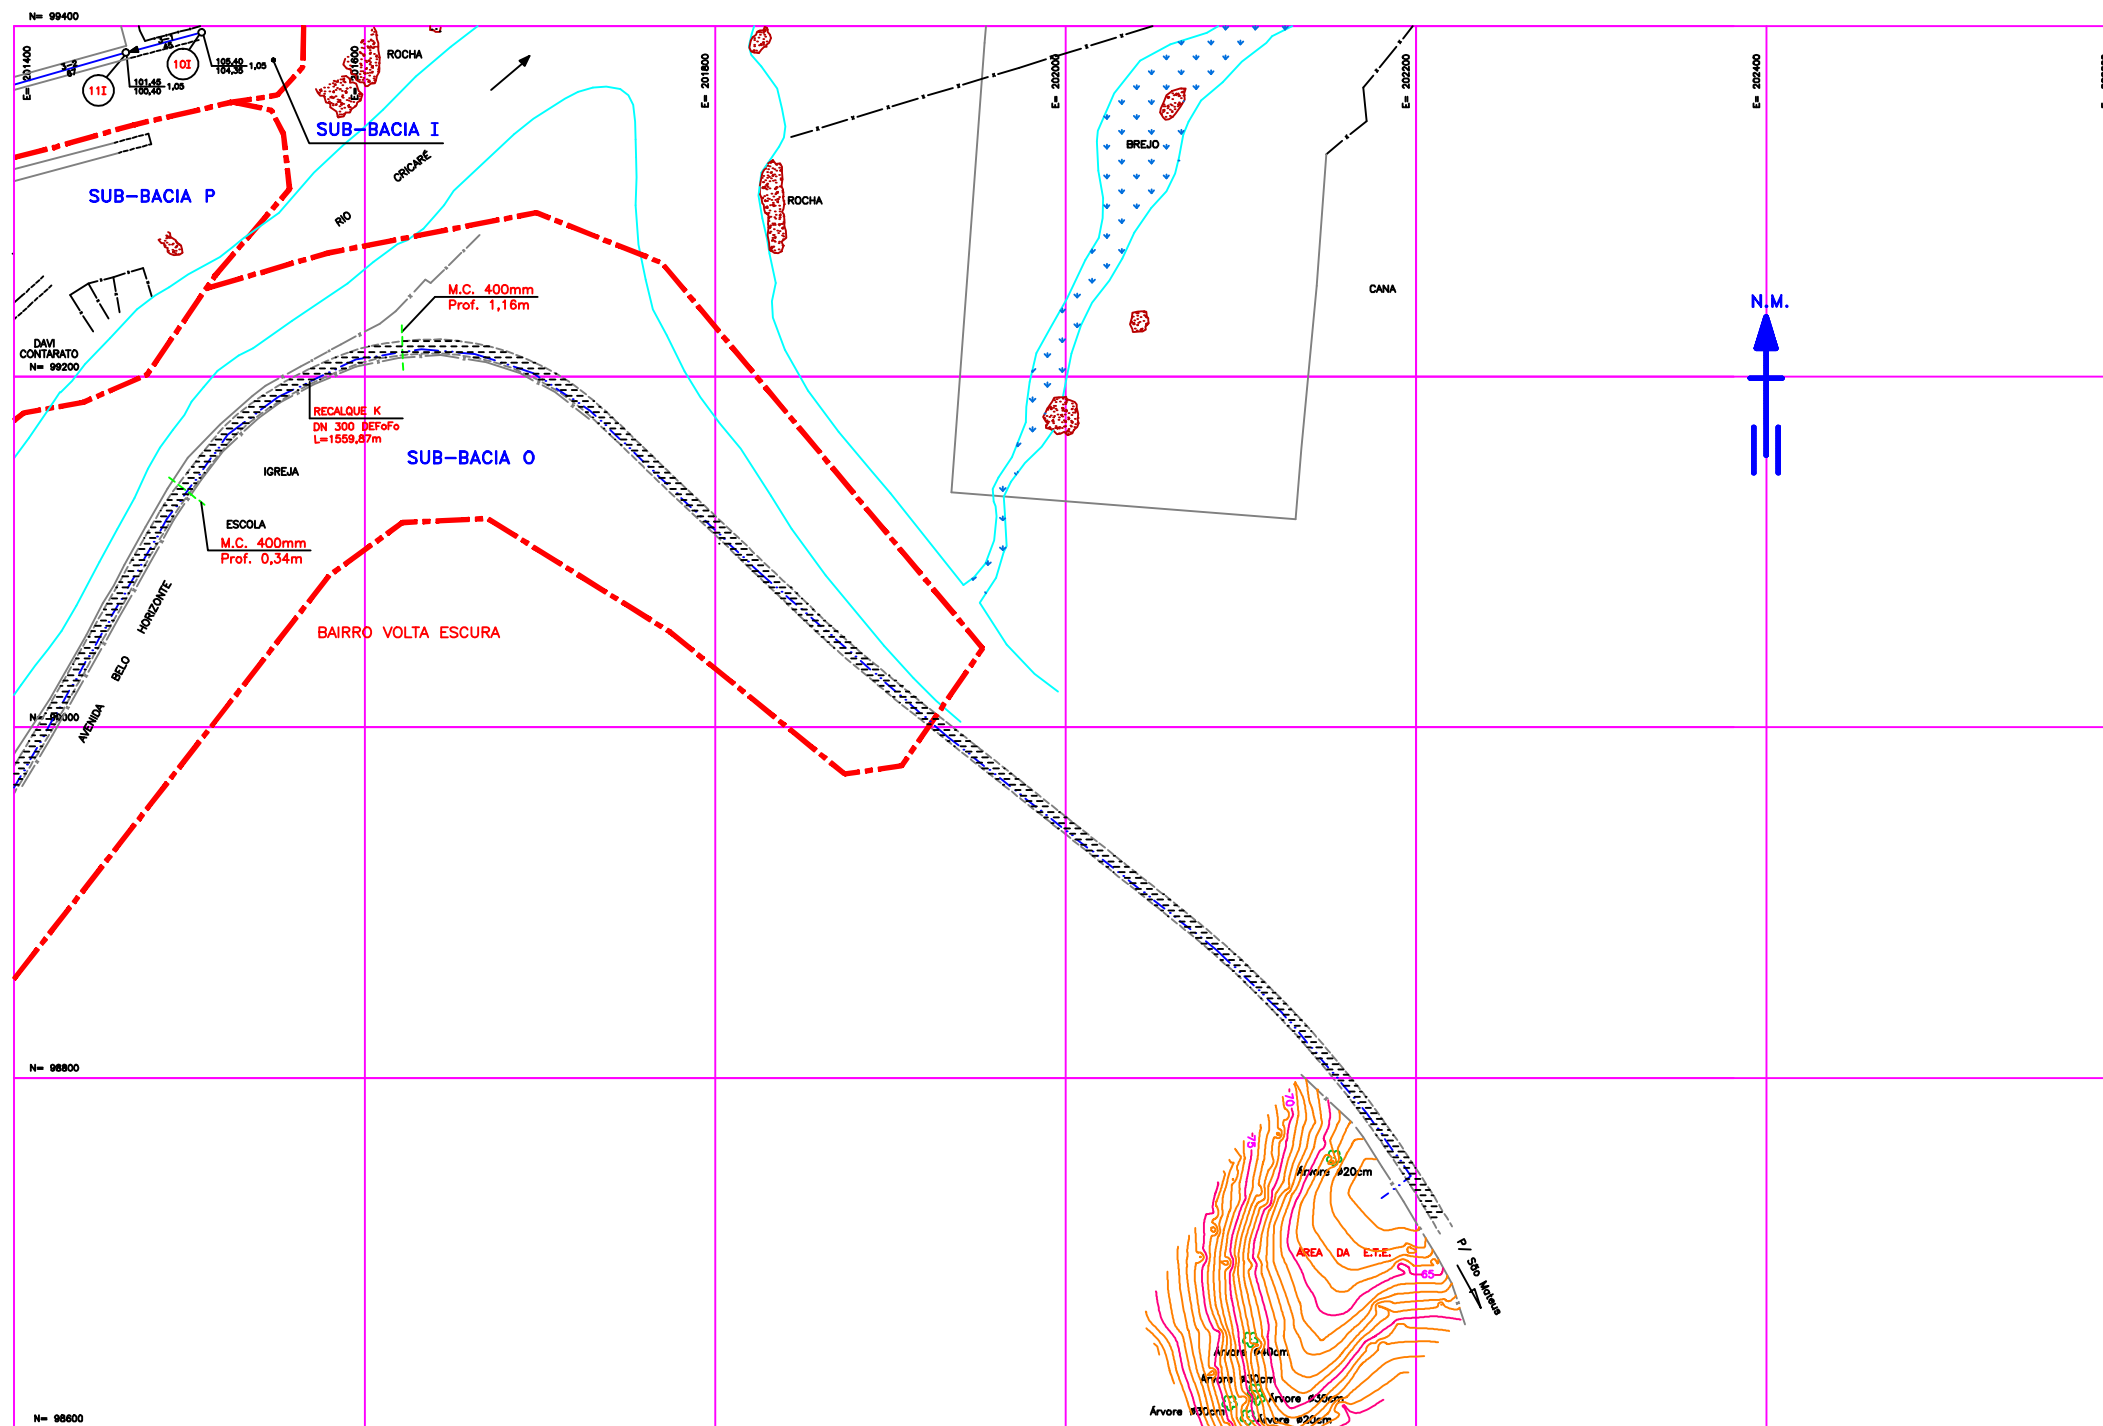


CONVENÇÕES :

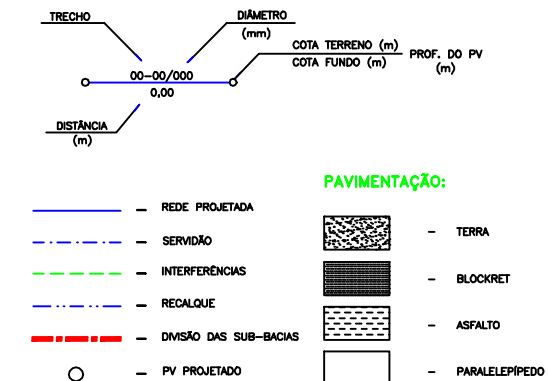

NOTAS :

- 1- DIMENSÕES E ELEVÇÕES EM METRO
- 2- DIÂMETROS EM MILÍMETROS
- 3- TODO DIÂMETRO NÃO ESPECIFICADO SERÁ DN 150mm
- 4- TODA REDE COLETORA NÃO ESPECIFICADA SERÁ DE PVC/NBR 7362, EXCETO DIÂMETRO ≥ 500 mm QUE SERÁ EM MANILHA DE CONCRETO.
- 5- PARA DET. DAS INTERFERÊNCIAS VER DES. NºA1600-96-5-XX-0014 E 0015

ARTICULAÇÃO :

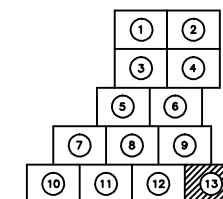

NÚMEROS	TÍTULOS	Nº	LOCAL	DISCRIMINAÇÃO	DES.	DIV.	GER.	DATA
1	PRINCIPAIS DESENHOS DE REFERÊNCIA			REVISÃO				

CANCELA E SUBSTITUI O DESENHO NÚMERO:	
CANCELADO E SUBSTITUÍDO PELO DESENHO NÚMERO:	

ARQUIVO TÉCNICO	
RECEBIDO: / /	
Nº DOC.: / ASS.: /	
APROVAÇÃO CESAN:	
ASS.: / MATR.: /	
UNID.: / DATA: / /	
ESTA APROVAÇÃO NÃO ISENTA A CONTRATA-DA DE SUAS RESPONSABILIDADES LEGAIS	

PROJETADO : MARIANGELA D.DE OLIVEIRA	COORDENADOR : ALEXANDRE J. SERAFIM
CREA: 61459-D REGIÃO: MG	CREA: 961 D REGIÃO: 11*
DESENHO: MÔNICA PIRES	Nº PROJETISTA:
DATA: MARÇO / 99	
RESPONSÁVEL TÉCNICO: ALEXANDRE J. SERAFIM	
CREA: 961 D REGIÃO: 11* ART Nº 365.333 DATA: 02/99	

EMISSION CESAN	DATAS
PROJETADO: / /	
CREA: / REGIÃO: /	
DESENHADO: / /	
VERIFICADO: TEREZINHA VANZO	/ 02 / 99
DIVISÃO: NÚCLEO DE PROJETOS TEREZINHA VANZO	/ 02 / 99
GERÊNCIA: P-GEP SANDRA SILEY	/ 02 / 99

MUNICÍPIO : NOVA VENÉCIA		DISTRITO: SEDE	BAIRRO:
EMPREENDIMENTO: PLANOPES II		Nº P.L. 0105/96	
TÍTULO : SISTEMA DE ESGOTAMENTO SANITÁRIO DE NOVA VENÉCIA REDE COLETORA PLANTA			
ESCALA: 1/2000	FOLHA: 13 / 13	Nº CESAN: A11610101914151X10101716	REV.