
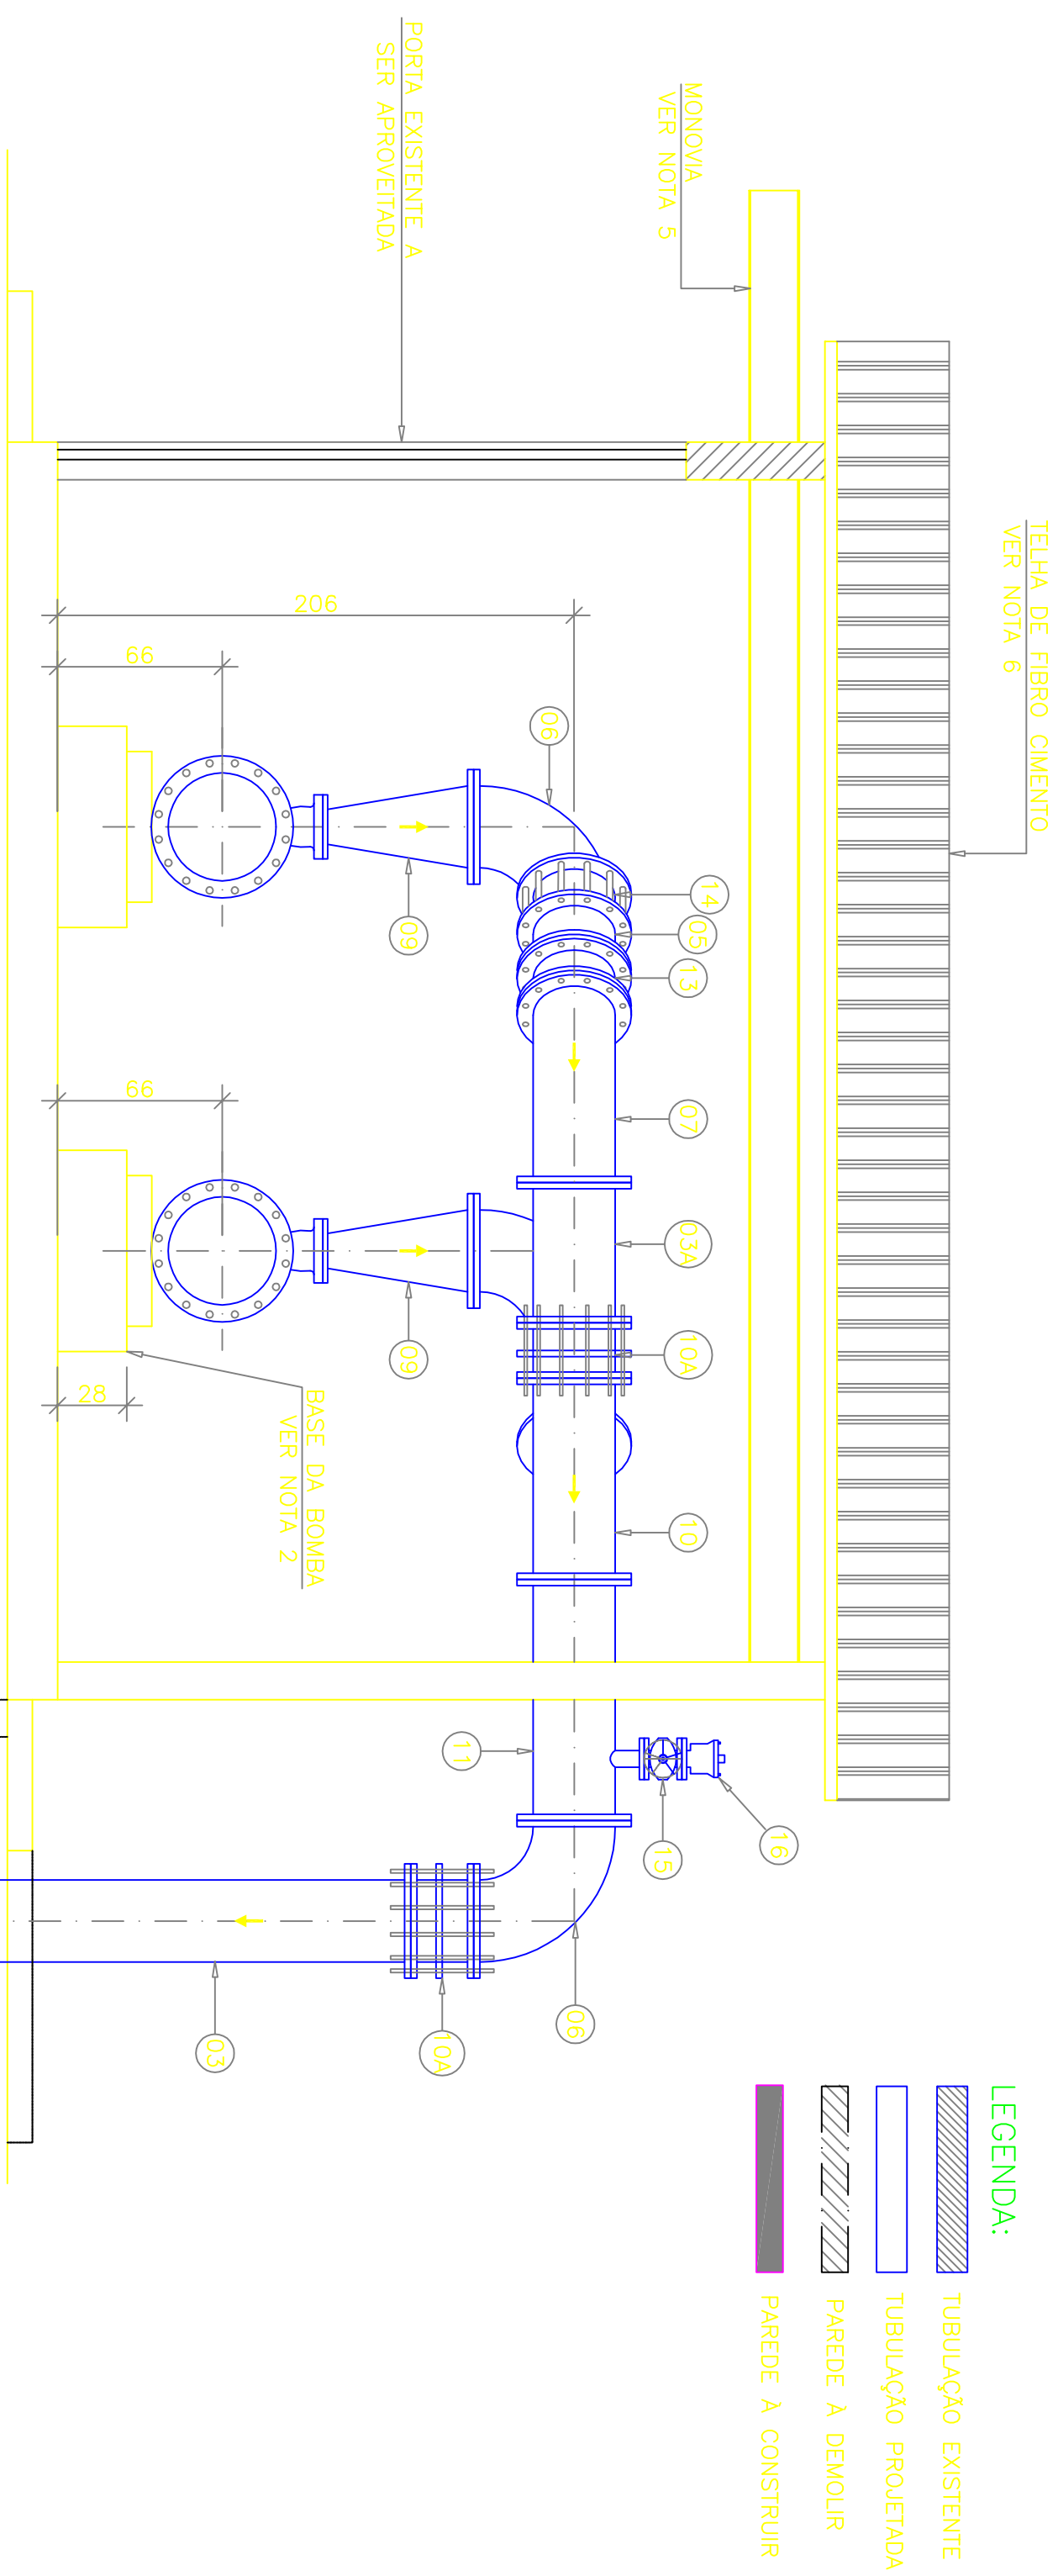


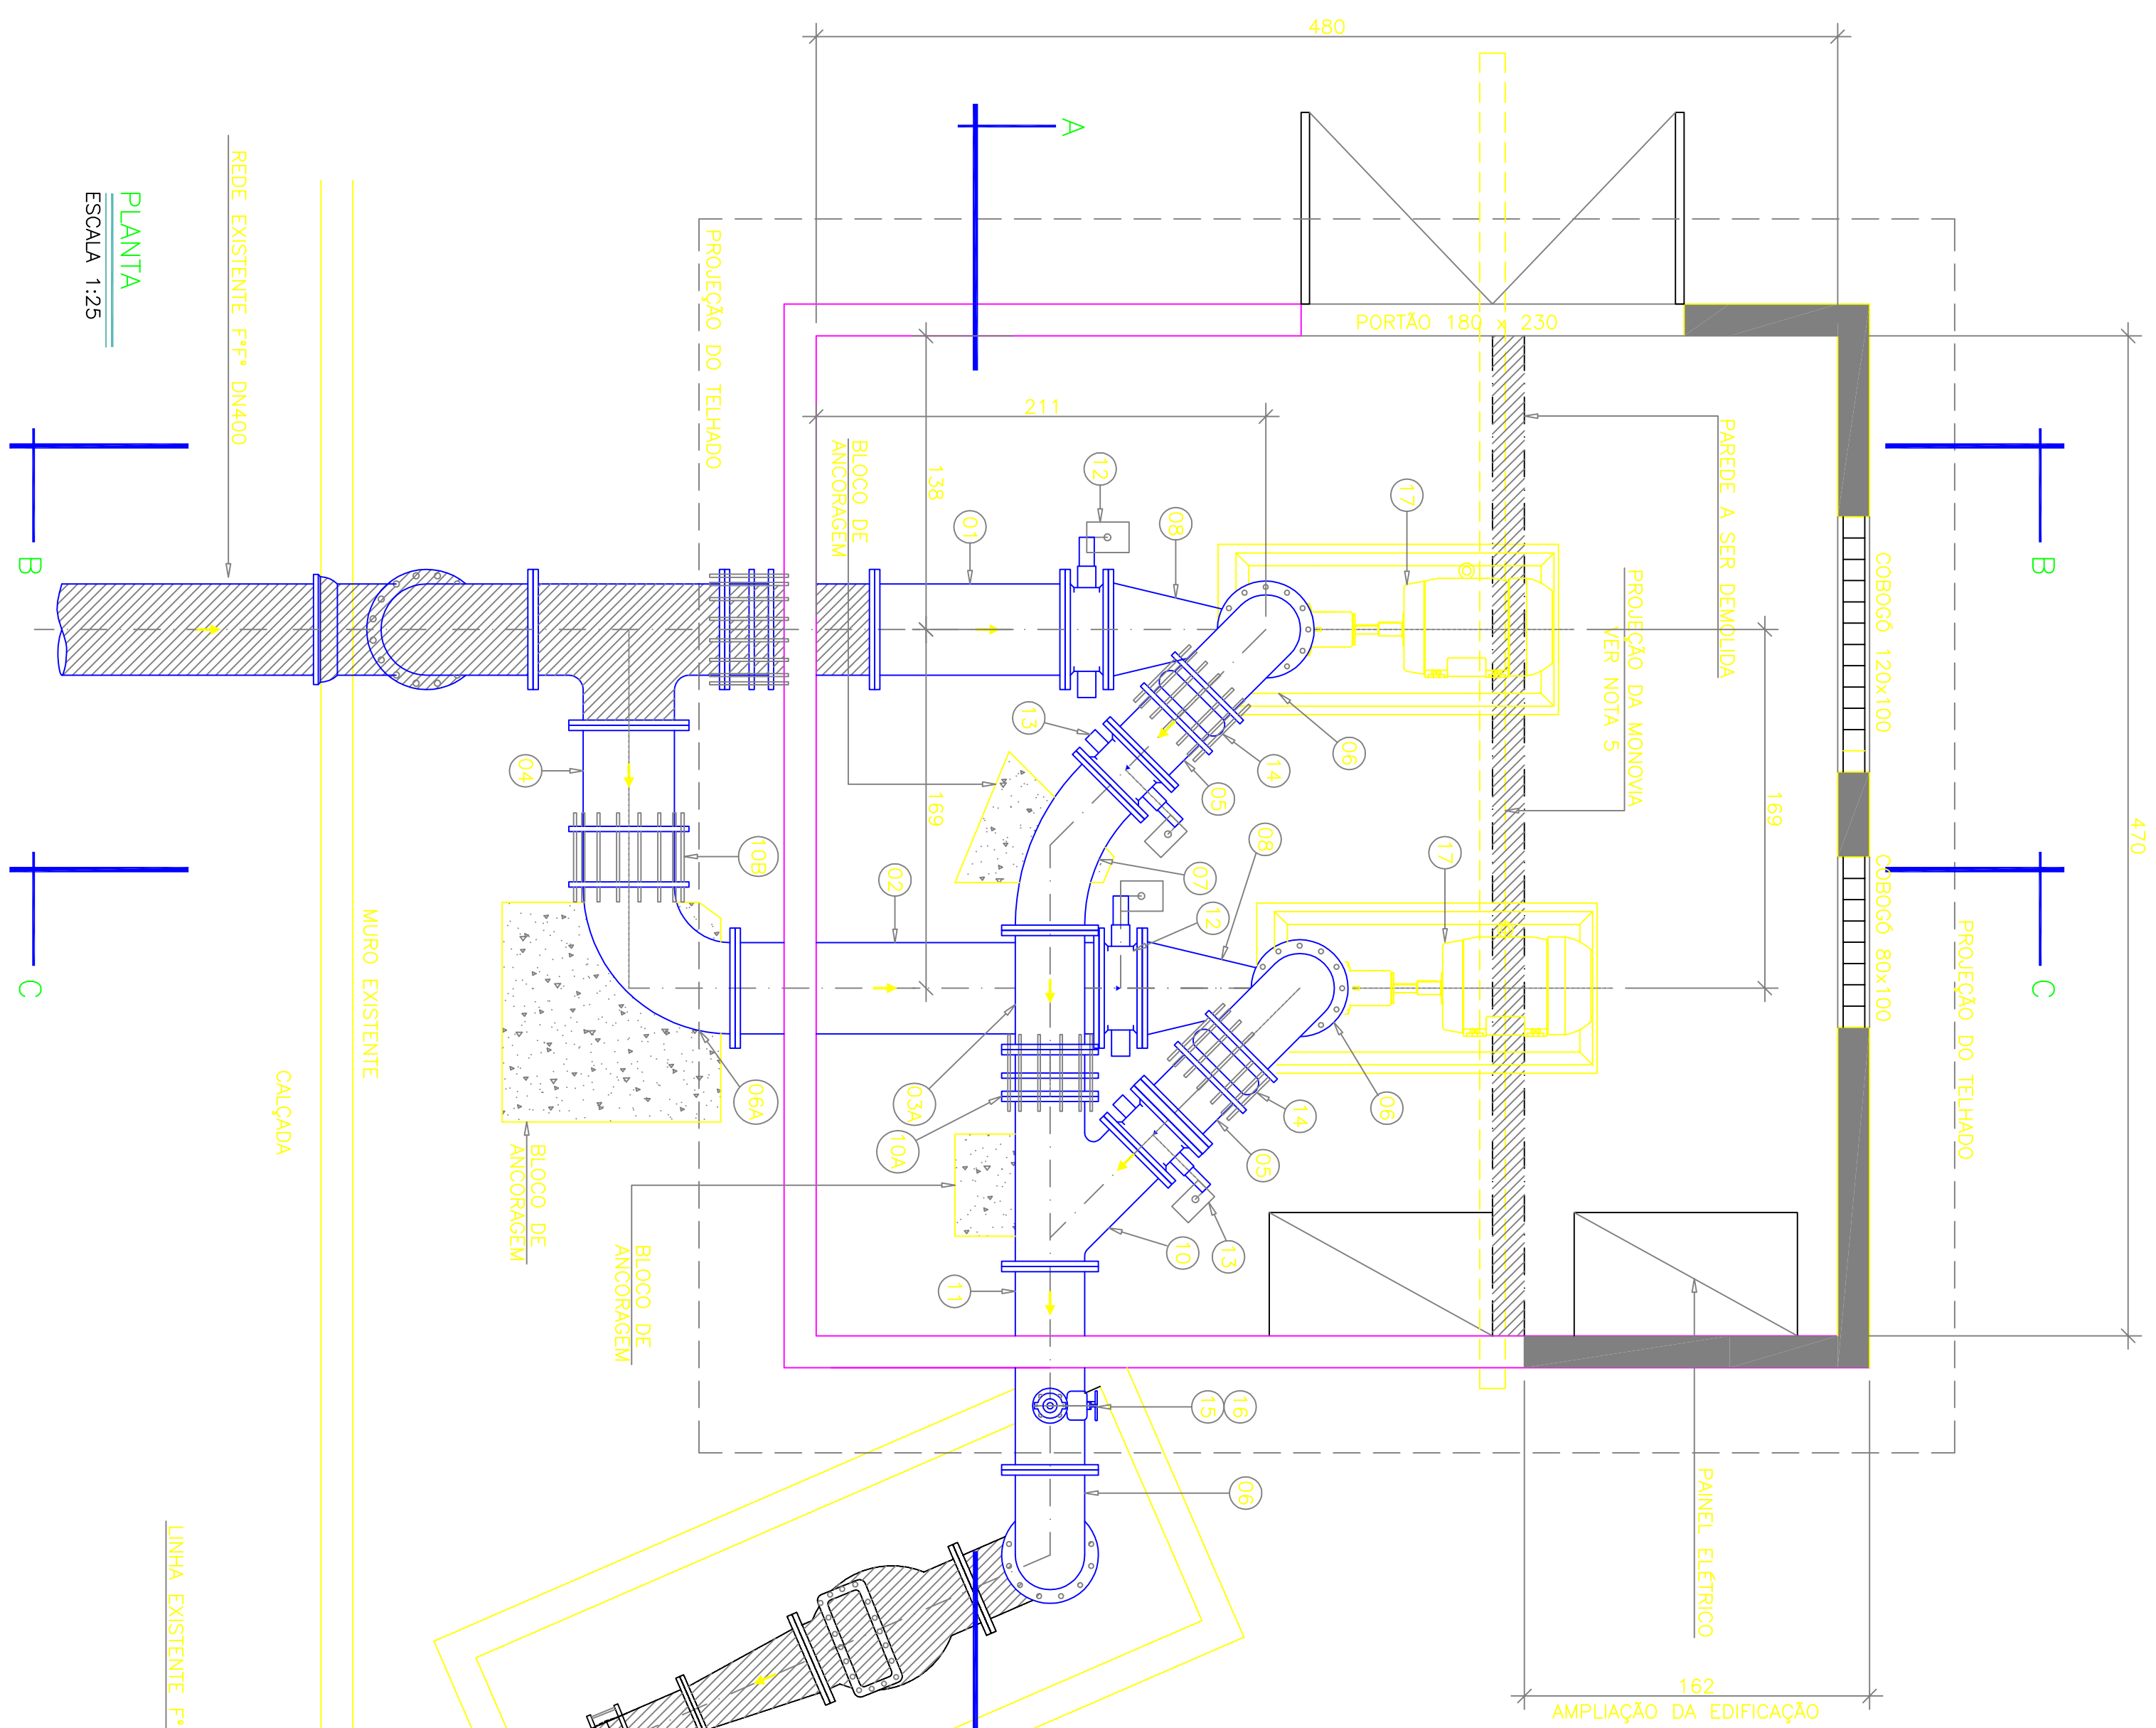

ESTE DESENHO É PROPRIEDADE DA
COMPANHIA ESPÍRITO SANTENSE DE
SANEAMENTO - CESAN E NÃO PODE
SER COPIADO SEM SUA AUTORIZAÇÃO.

[illegible]

CANCELADO E SUBSTITUÍDO PELO DESENHO NÚMERO:

CENTRO DE DOCUMENTAÇÃO

RECEBIDO: ____/____/____

Nº DOC.: _____ ASS.: _____

APROVAÇÃO CESAN:

ASS.: _____ MATR.: _____

UNID.: _____ DATA: ____/____/____

ESTA APROVAÇÃO NÃO SIGNIFICA A CONTRATADA DE SUAS RESPONSABILIDADES LEGAIS.

EMITENTE: GANEM <i>Engenharia Ltda</i>	
PROJETADO:	COORDENADOR:
LUCA MESQUITA RAMOS	JULIO CESAR ALI GANEM
CREFA: 013926/D/REGIÃO:53	CREFA: 24919/D/REGIÃO:
DESENHO:THIAGO BARRETO	Nº DES. PROJETISTA:
DATA: 13/05/08	
RESPONSABIL. TÉCNICO:	JULIO CESAR ALI GANEM
CREFA: 24919/D/ REGIÃO:MS. ART. Nº:	DATA:

EMISSÃO CESAN		DATAS
PROJETADO:		
CREA:		
DESENHADO:		
VERIFICADO:		
DATA:		
DIVISÃO:	DEPT. LÍQUIDA CULTEIRA SPARKER	
GERÊNCIA:	DEPT. M. PL. G.D.B.A. BRUNO ALBUIN	

MUNICÍPIO: CARAÍCUA		DISTRITO: SEDE		BARRO: ITANHENA	
NOME DO EMPREENDIMENTO: SISTEMA DE ABASTECIMENTO DE ÁGUA DA GRANDE VITÓRIA					
TÍTULO: ANÁLISE OPERACIONAL DO SISTEMA					
SECTOR NOVA ROSA DA PENHA					
BOOSTER ITANHENA – PROJETO HIDRAULICO					
PLANTA, VISTA LATERAL E CORTE A-A					
ESCALA:	FOLHA:		N.º CESAN		
INDICADA	01/02		0-045-000-60-5-XX-0007		
	REV:		02		