
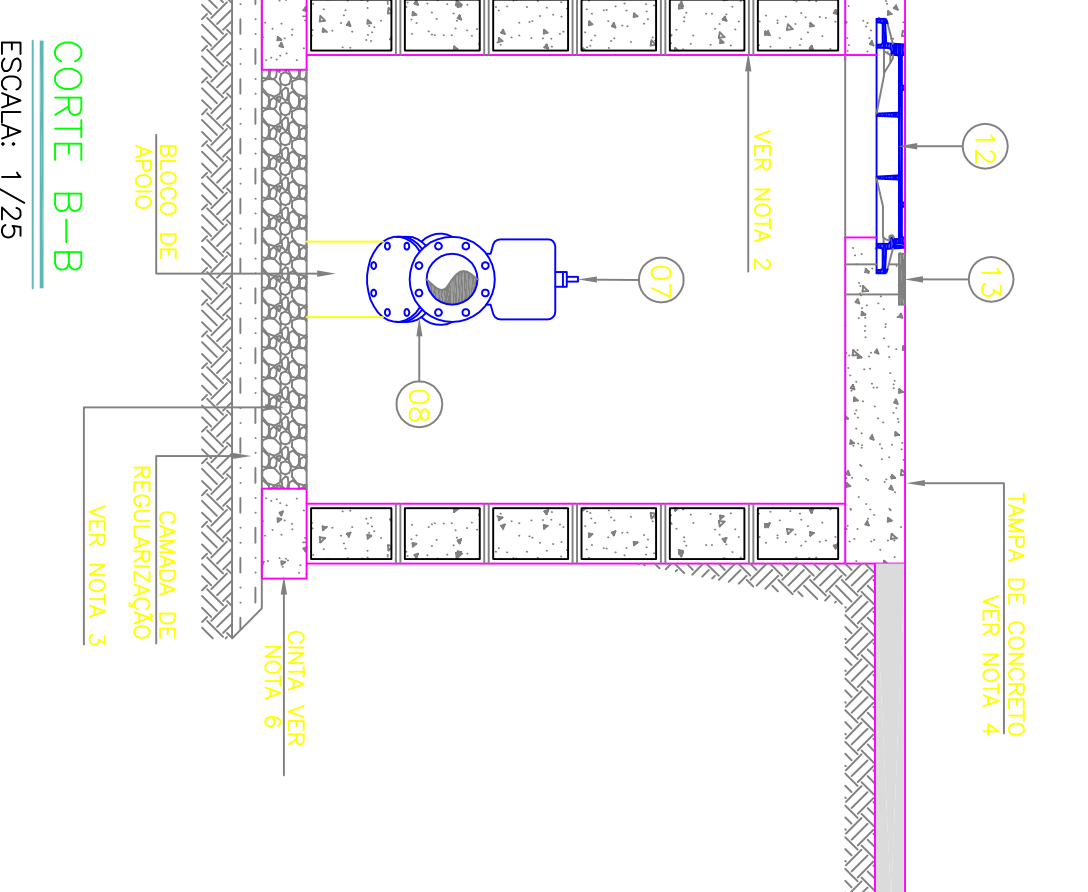
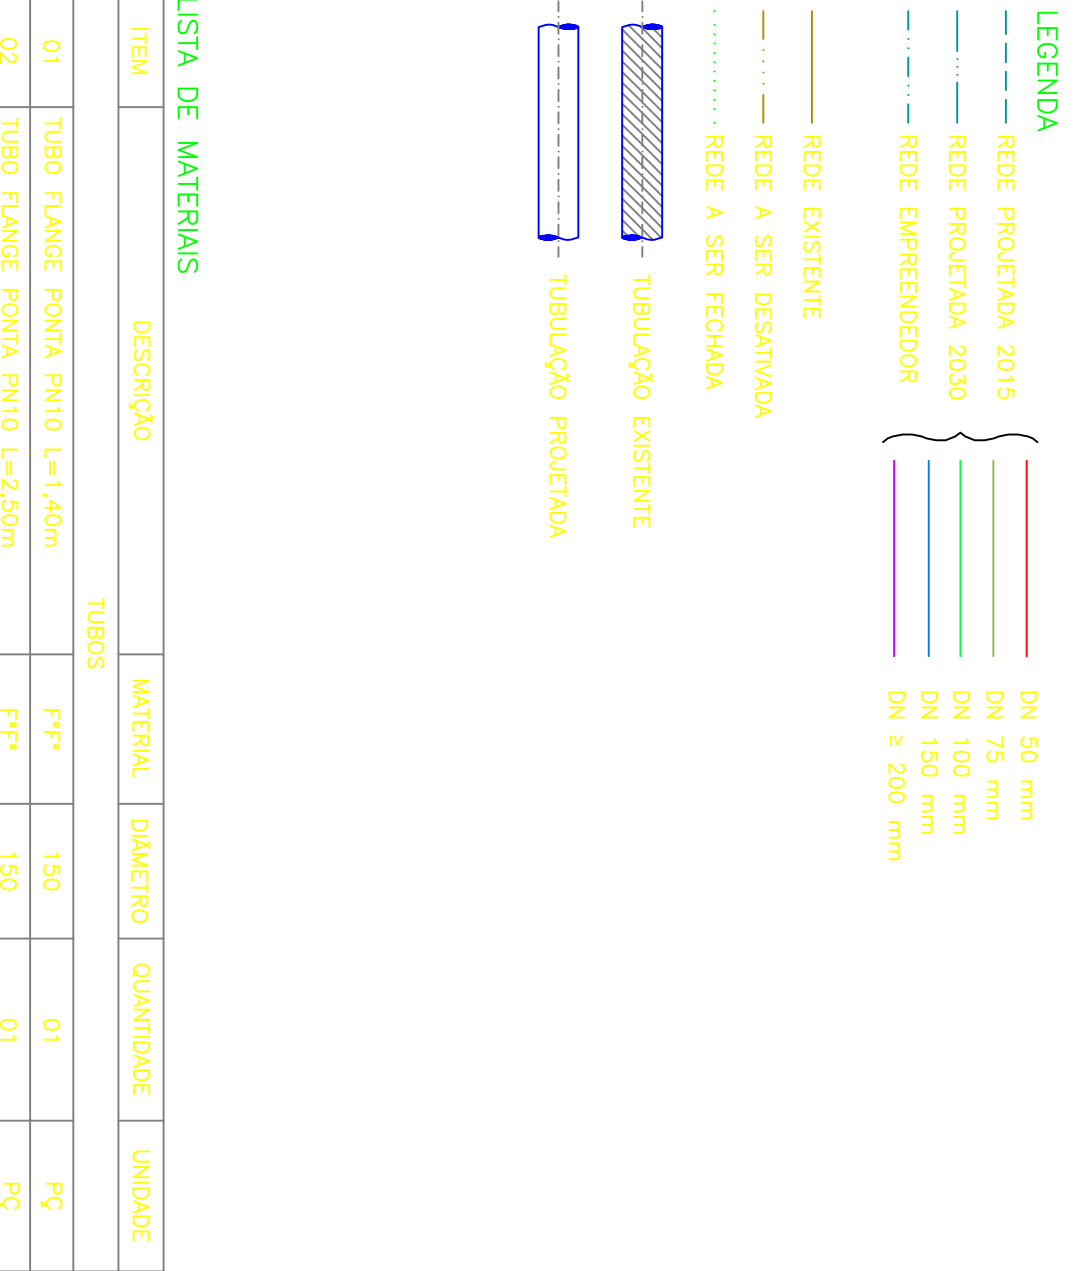


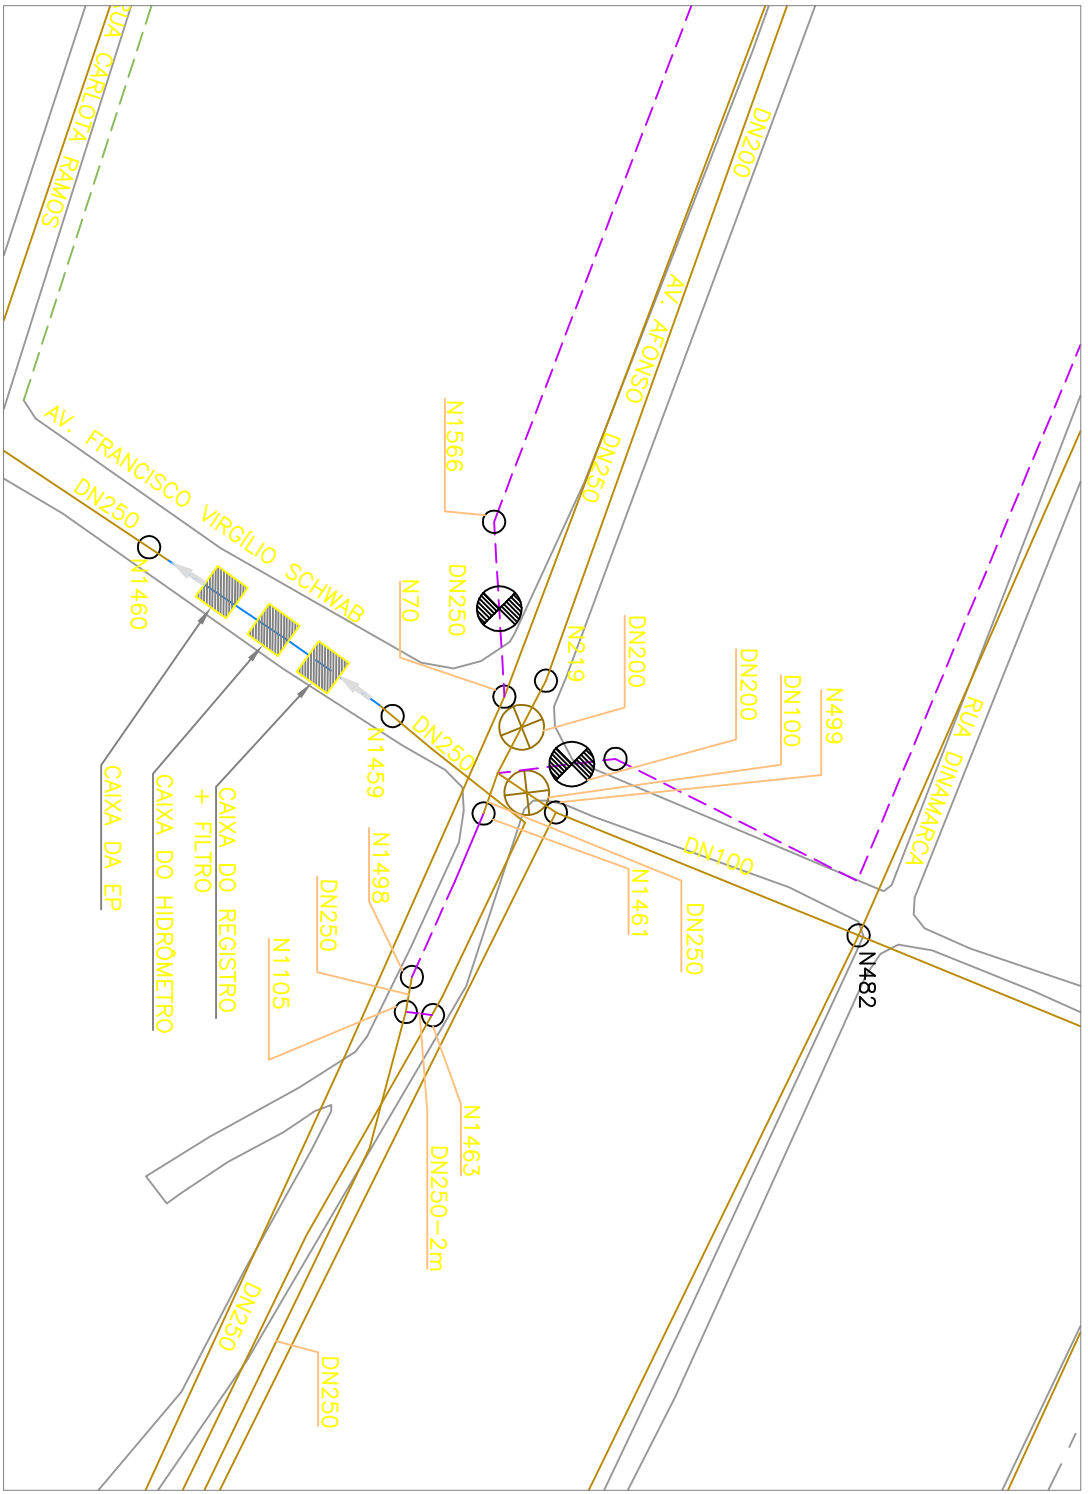


PLANTA DE SITUAÇÃO

PLANTA DE SITUAÇÃO

PLANTA DE SITUAÇÃO

PLANTA DE SITUAÇÃO

PLANTA DE SITUAÇÃO

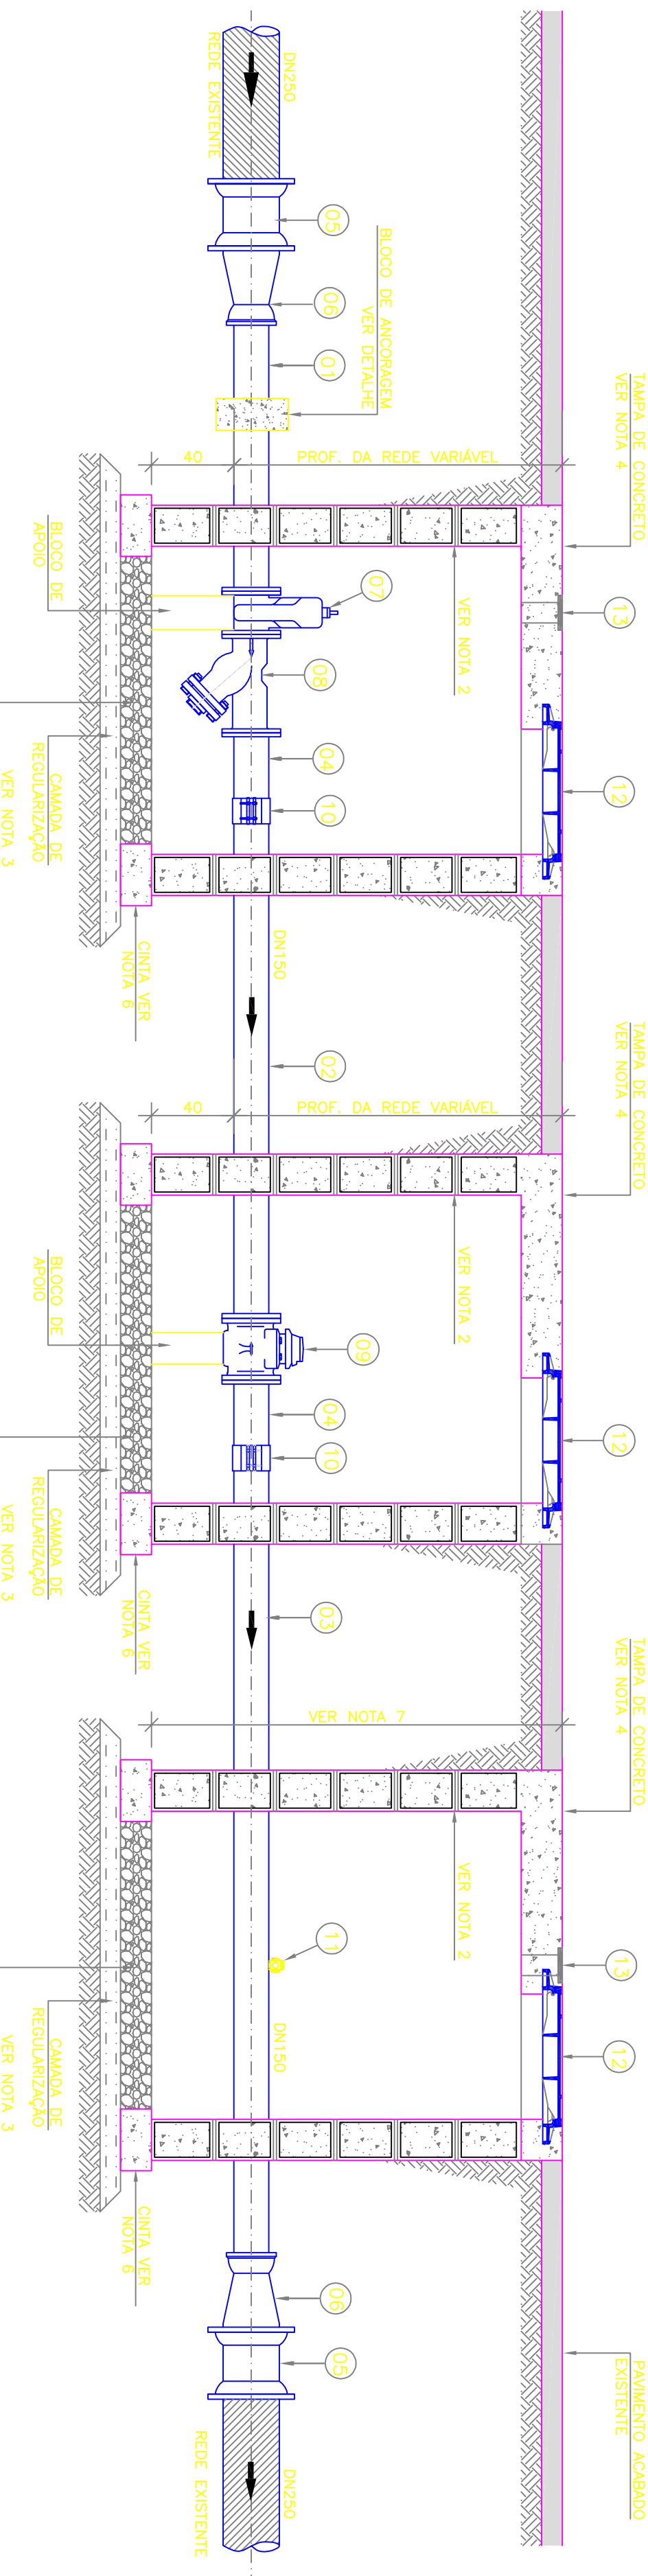

CORTE A-A

CORTE A-A


CORTE A-A

CORTE A-A

CORTE A-A

CORTE A-A

DIMENSÕES DO BLOCO			
Ø	A	B	C
150	20	15	60

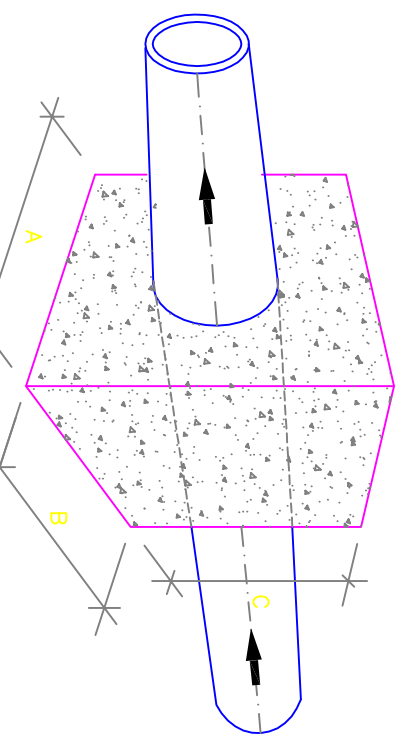

DETALHE DO BLOCO DE ANCORAGEM

DETALHE DO BLOCO DE ANCORAGEM

DETALHE DO BLOCO DE ANCORAGEM

DETALHE DO BLOCO DE ANCORAGEM

DETALHE DO BLOCO DE ANCORAGEM

DETALHE DO BLOCO DE ANCORAGEM

