



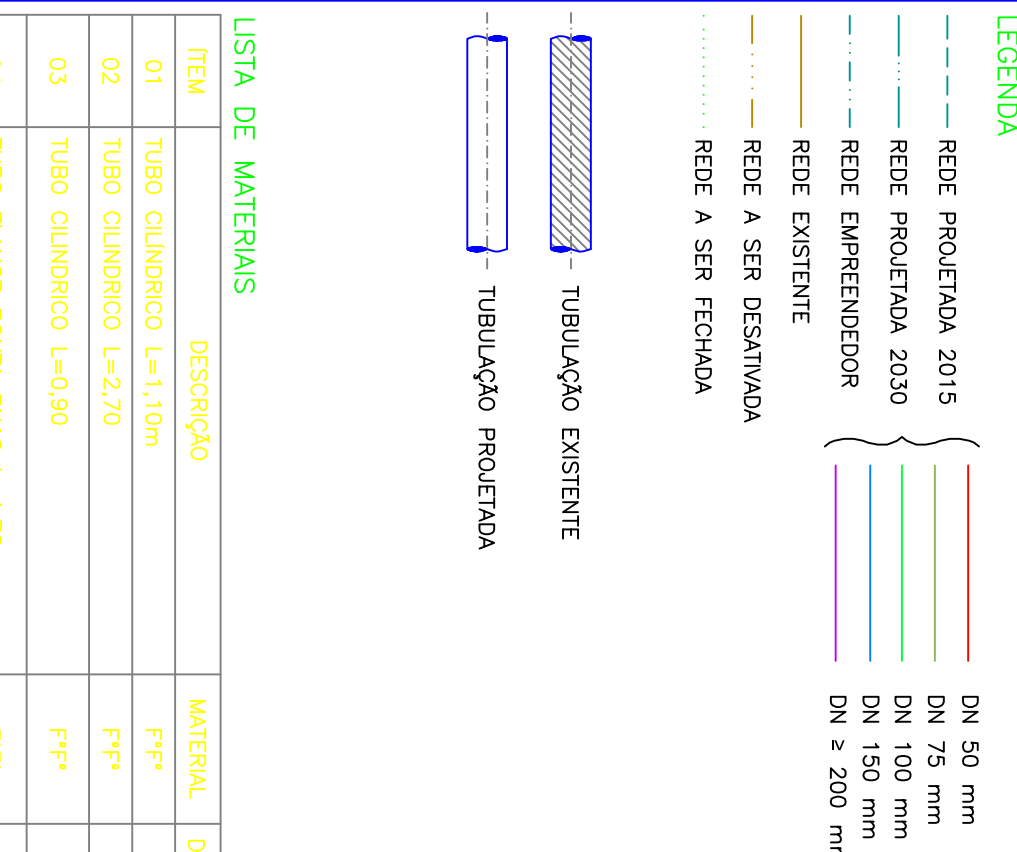

CIVIL

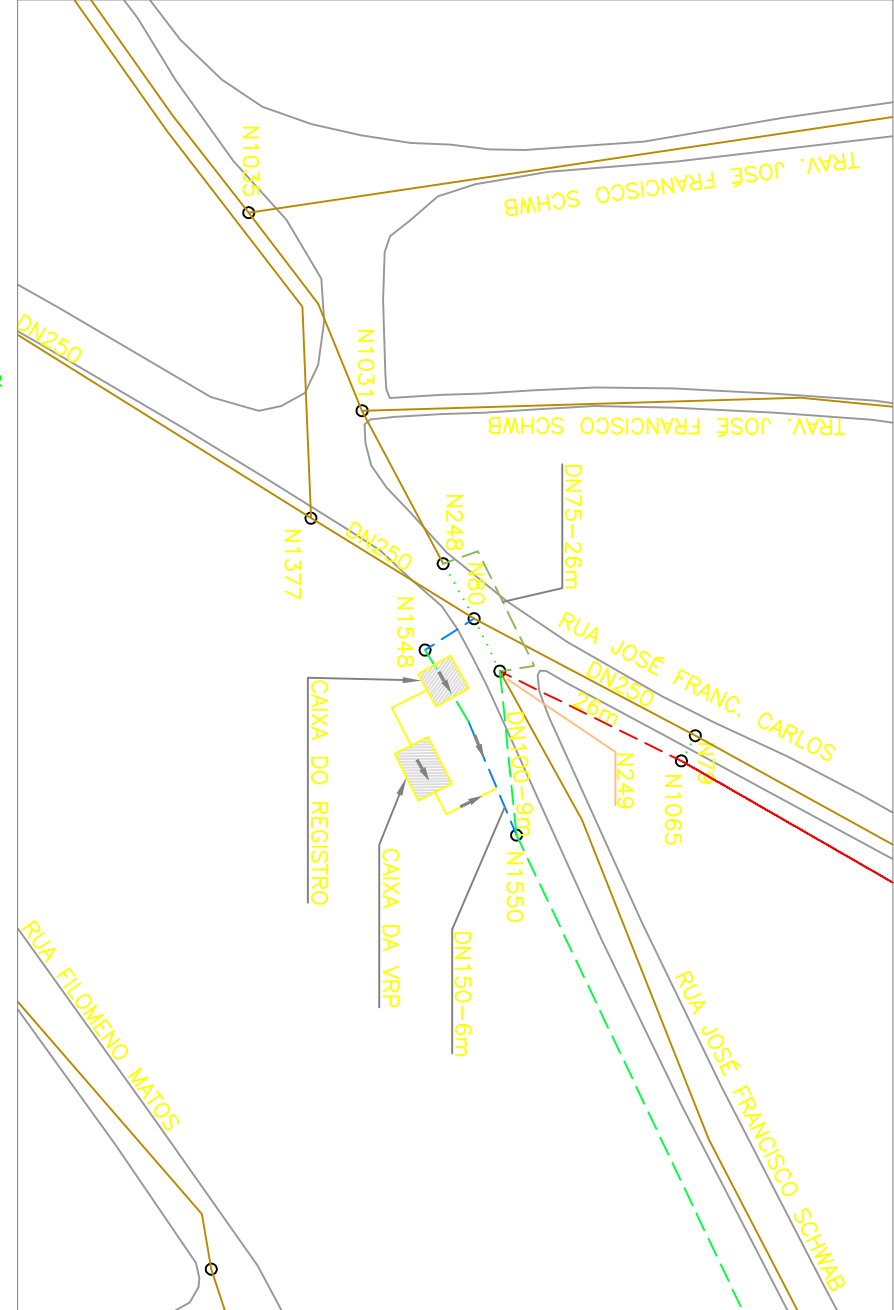

PLANTA DE SITUAÇÃO

ESCALA 1:1000



PLANTA DE LOCAÇÃO

PROJETADO:	_____	DATA: _____
CREA:	_____	
DESENHADO:	_____	
VERIFICADO:	_____	
DIVISÃO:	_____	
GERÊNCIA:	_____	