


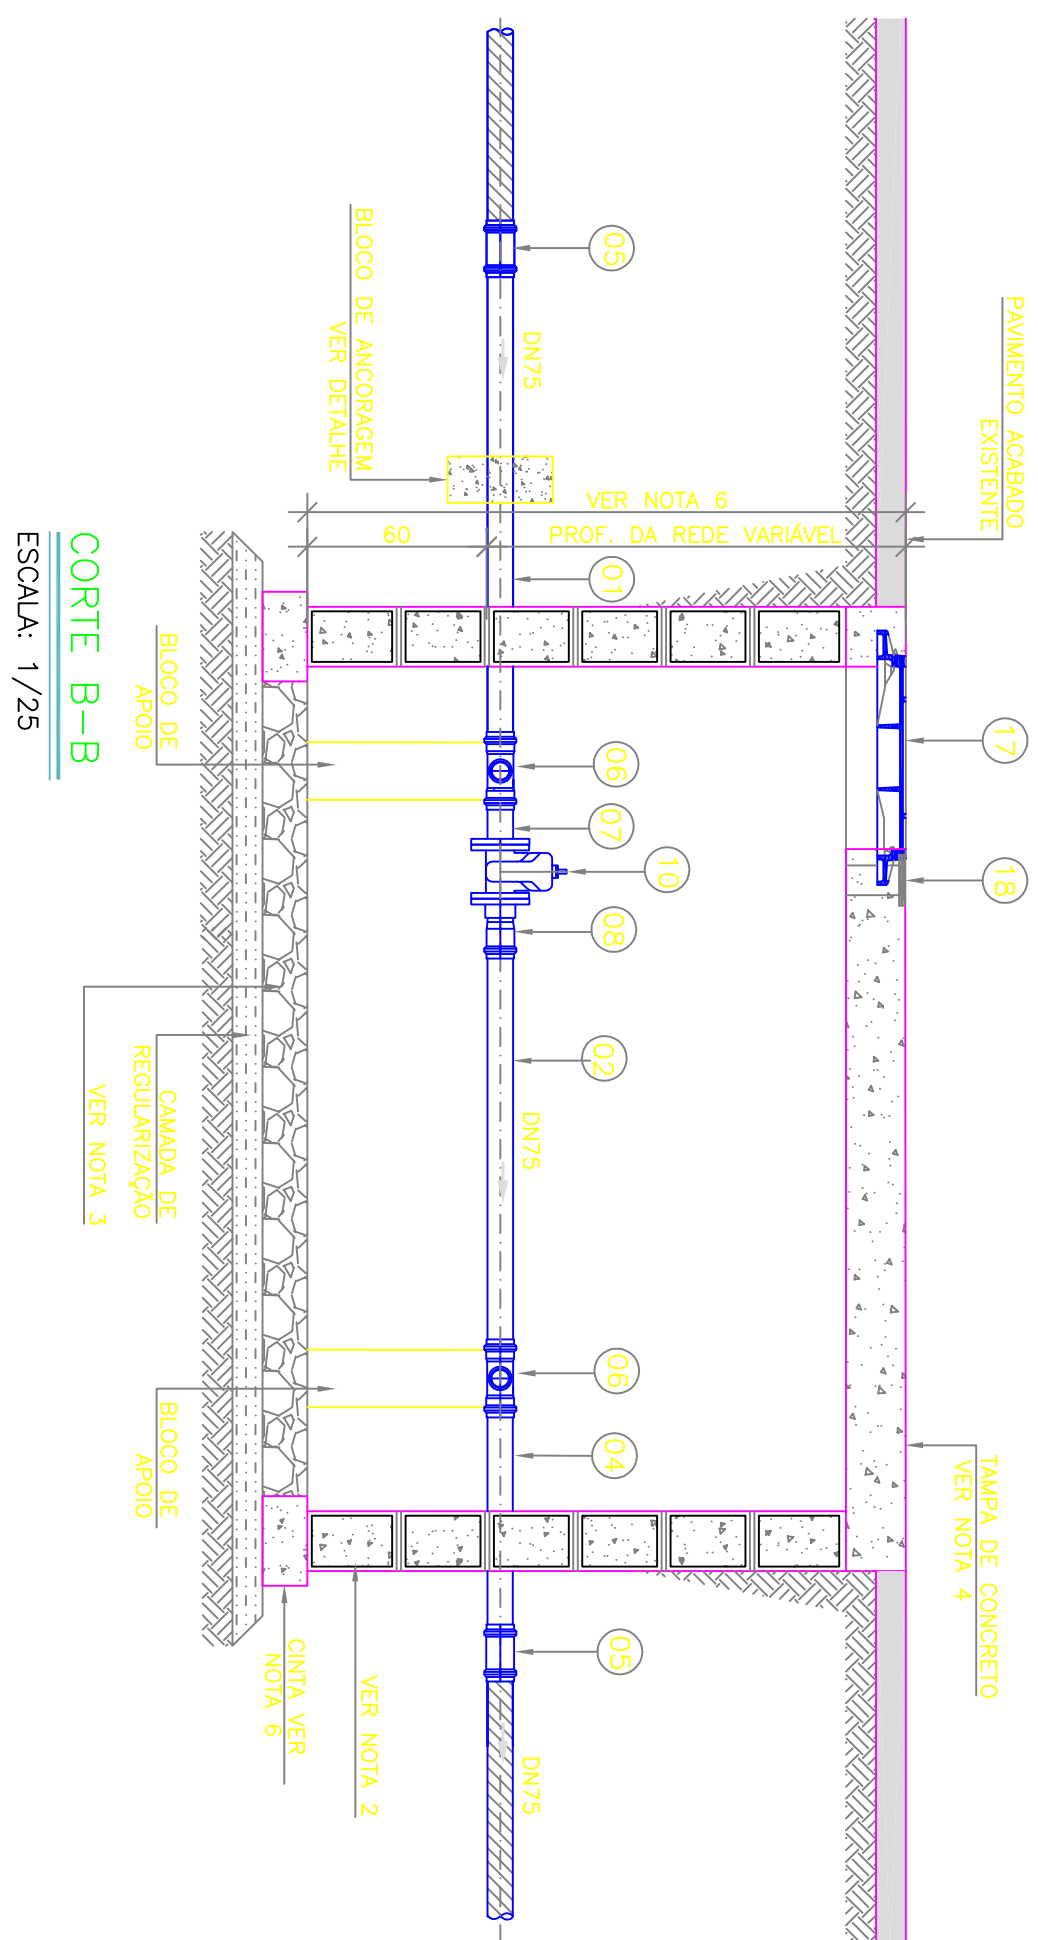


CORTE B-B

ESCALA: 1/25

ESCALA: 1/25


ESCALA: 1/25

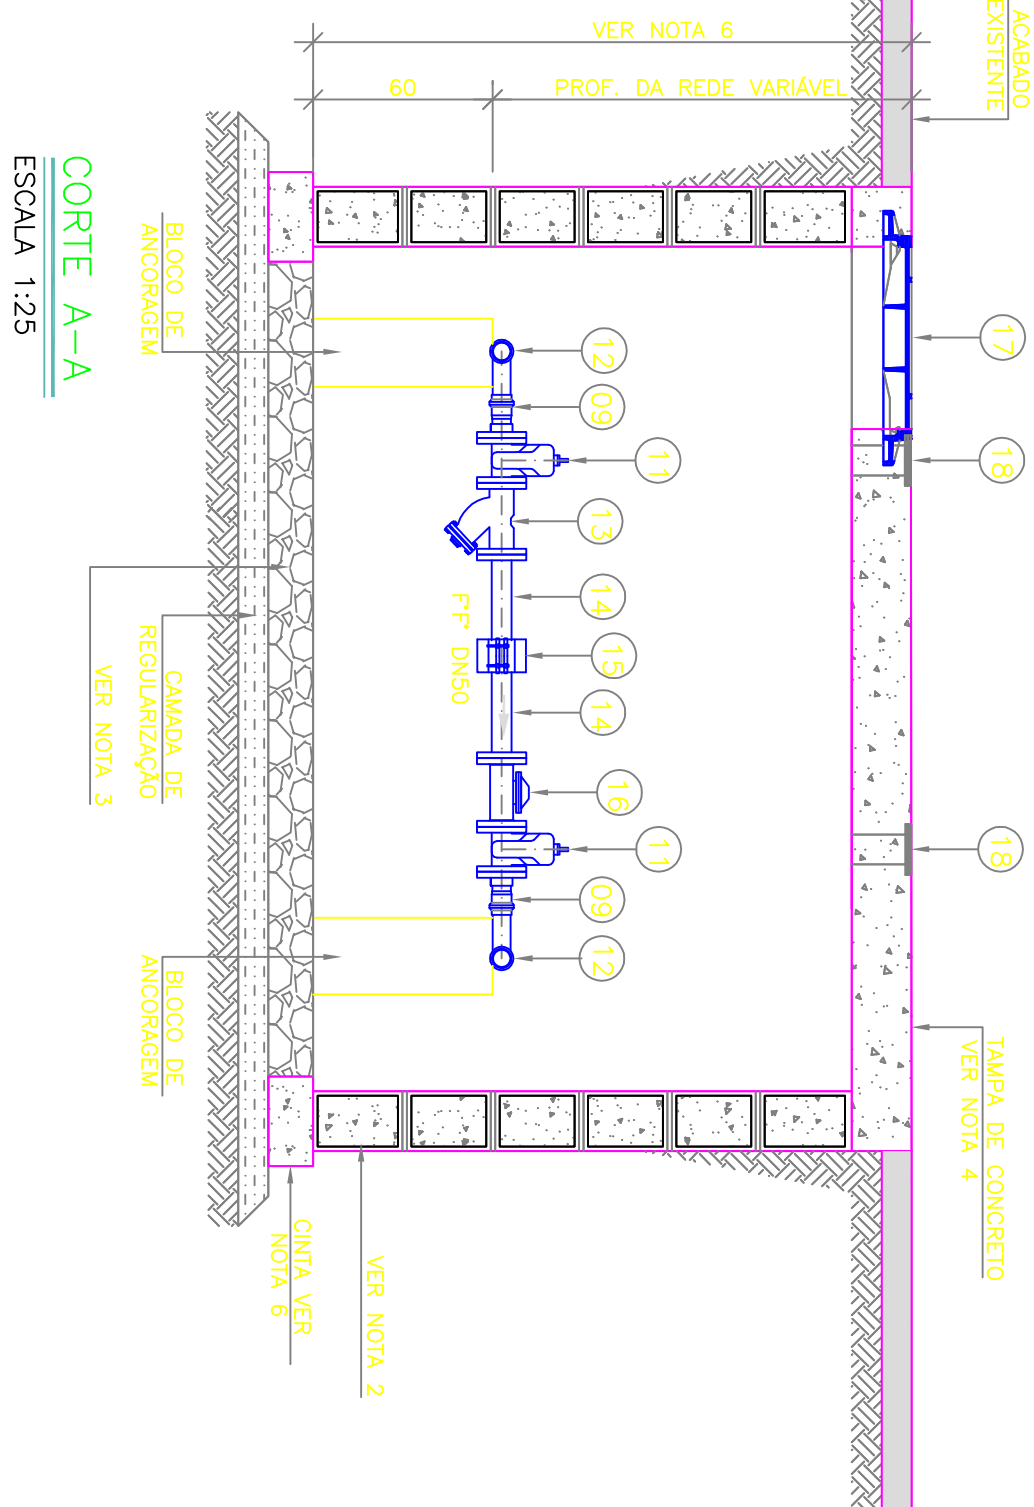


CORTE A-A
ESCALA 1:25

ESCALA 1:25

ESCALA 1:25

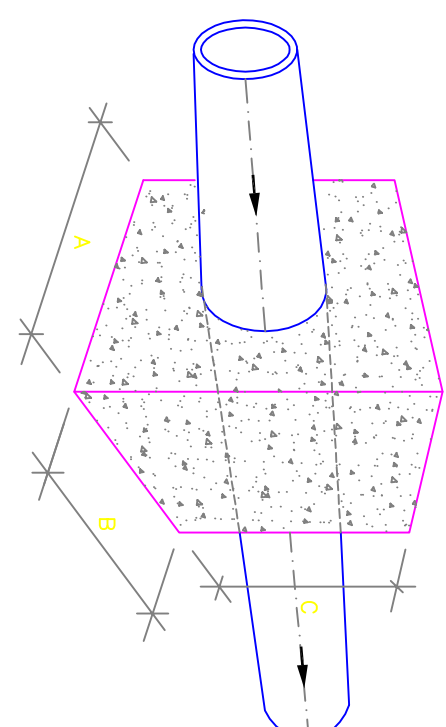


Ø TUBO	DIMENSÕES DO BLOCO		
	A	B	C
75	30	25	60

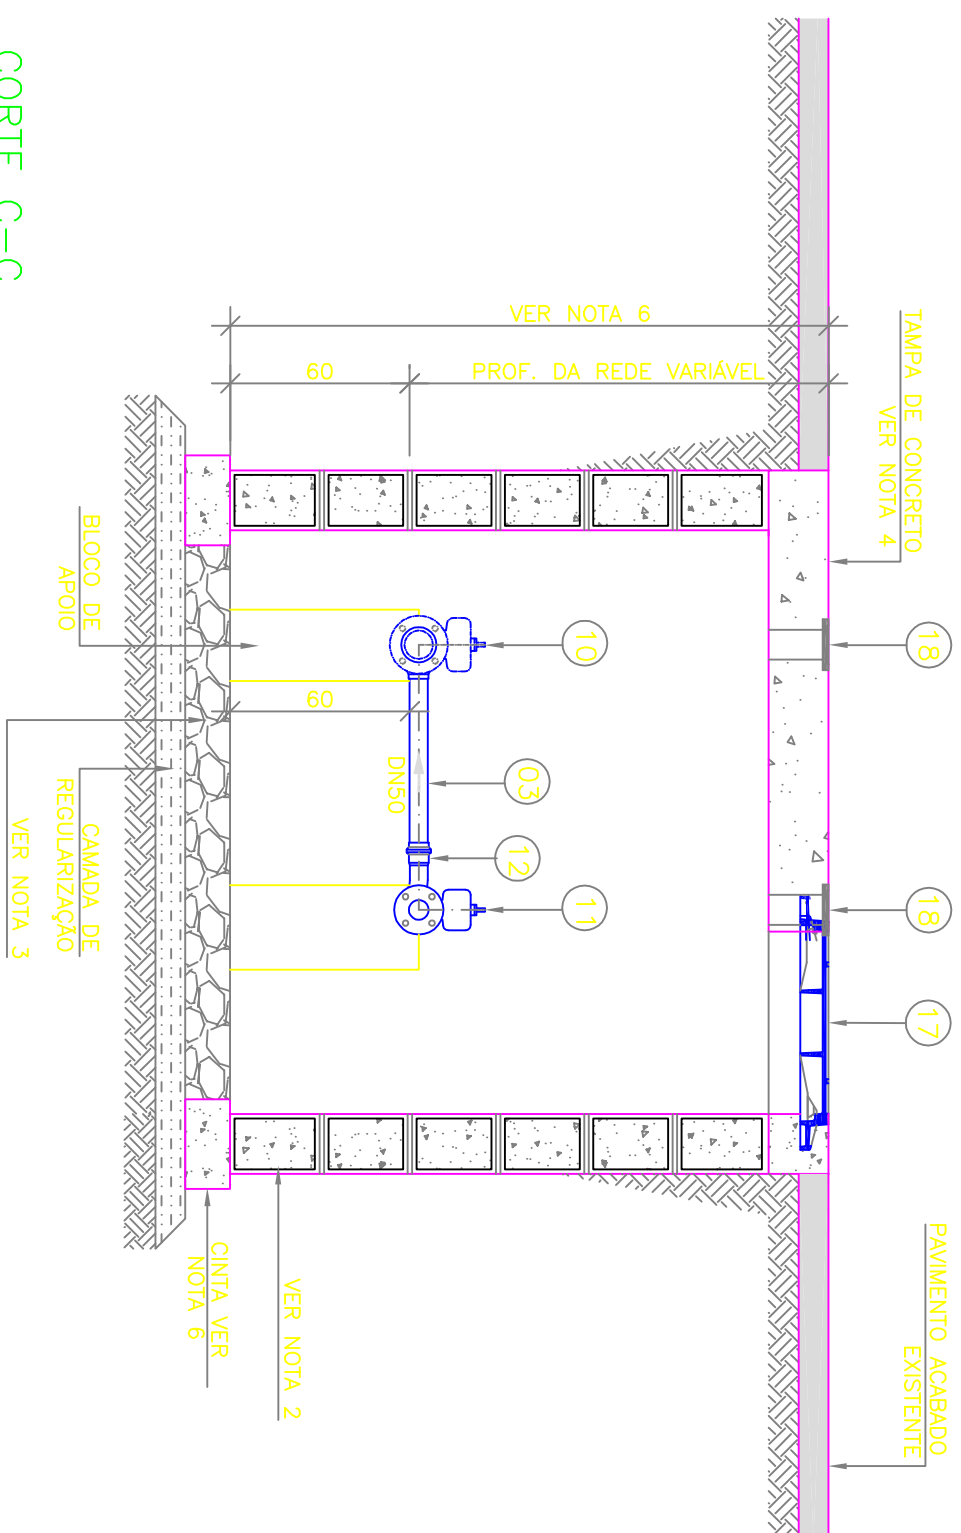

CORTE C-C

ESCALA: 1/25

ESCALA: 1/25

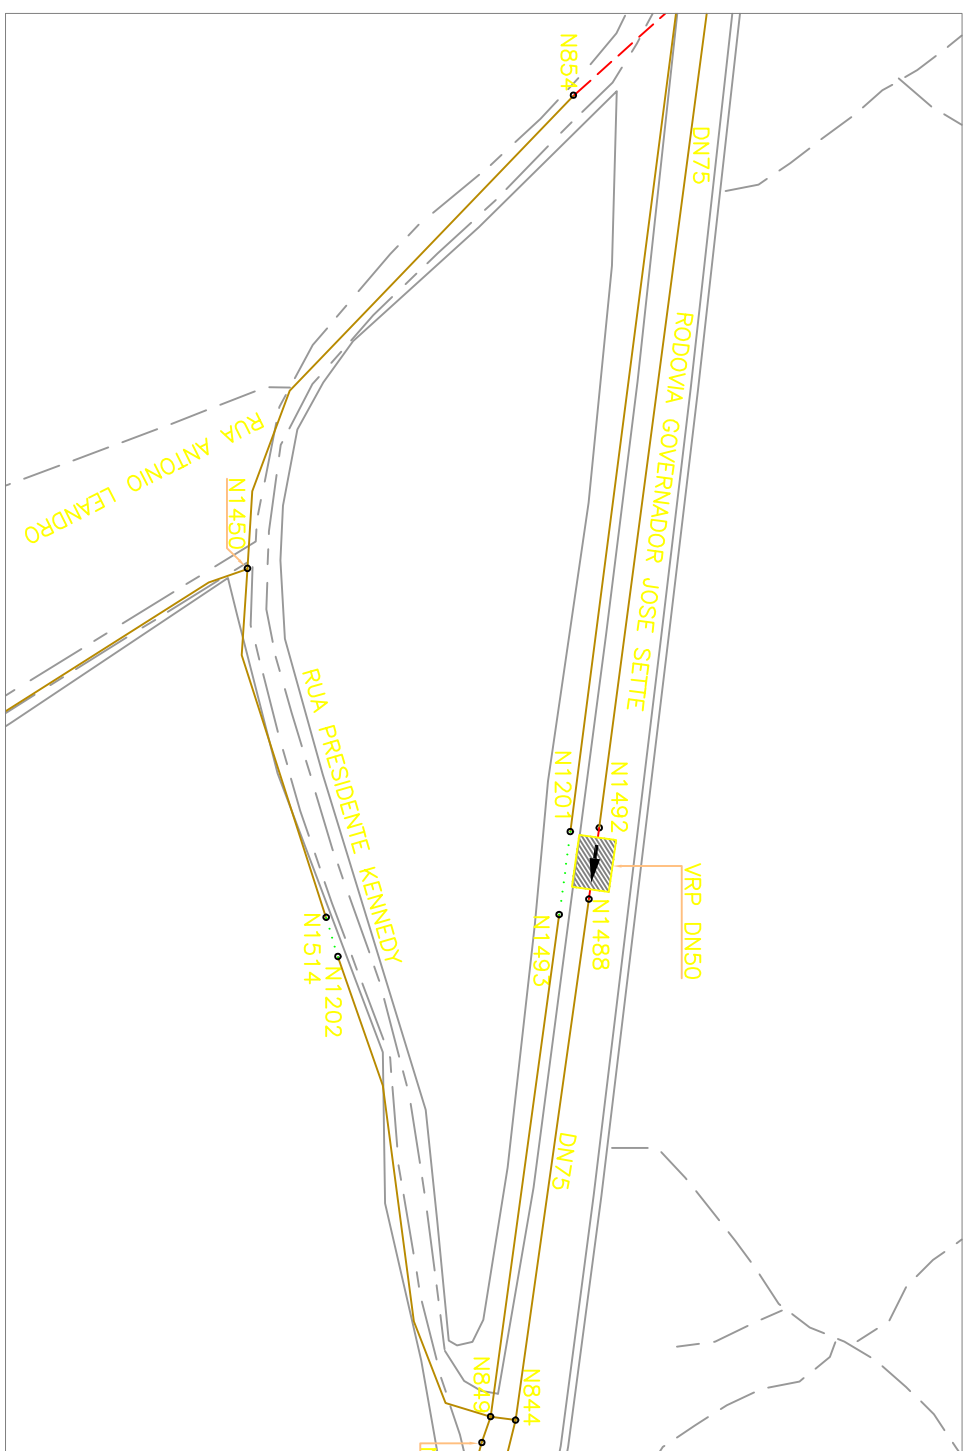


PLANTA DE SITUAÇÃO

ESCALA 1:500



PLANTA DE LOCAÇÃO

SEM ESCALA

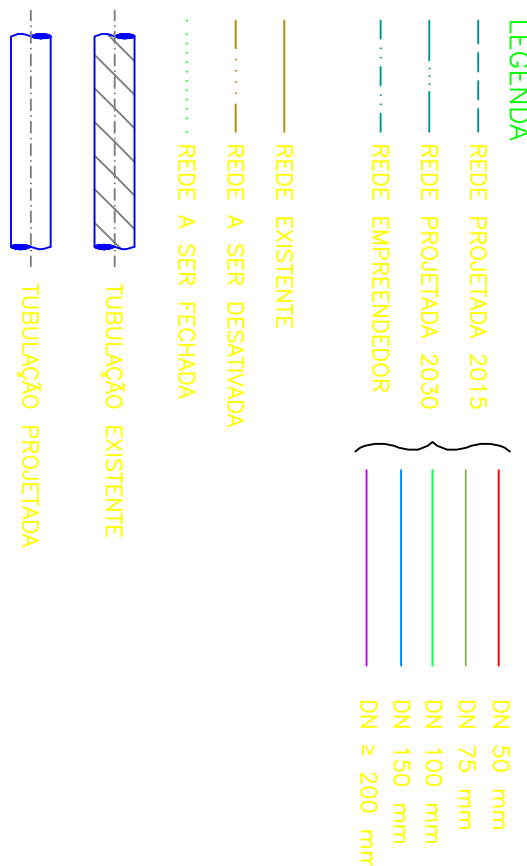

LISTA DE MATERIAIS

ITEM	DESCRIÇÃO	MATERIAL	DIÂMETRO	QUANTIDADE	UNIDADE
01	TUBO CILÍNDRICO L=150mm	PVC	75	01	PÇ
02	TUBO CILÍNDRICO L=145mm	PVC	75	01	PÇ
03	TUBO CILÍNDRICO L=0,75m	PVC	50	02	PÇ
04	TUBO CILÍNDRICO L=0,95m	PVC	75	01	PÇ
CONEXÕES – VALVULA E REGISTROS					
05	LULA DE CORRE JE	PVC	75	02	PÇ
06	TÊ REDUÇÃO BBZ JE	PVC	75x50	02	PÇ
7	EXTENSIDOR FLANGE POIVIA	PVC	75	01	PÇ
8	EXTENSIDOR FLANGE BOLSA JE	PVC	75	01	PÇ
9	EXTENSIDOR FLANGE BOLSA JE	PVC	75	01	PÇ
10	REGISTO FLANGADO C/ LUNHA DE BOMBACHA CORRO CUTO RATIO	F+P	75	01	PÇ
11	REGISTO FLANGADO C/ LUNHA DE BOMBACHA CORRO CUTO RATIO	F+P	50	02	PÇ
12	CURVA 90° JE	PVC	50	02	PÇ
13	FILTRO "Y" FLANGADO RATIO	F+P	50	01	PÇ
14	EXTENSIDOR FLANGE POIVIA RATIO	F+P	50	02	PÇ
15	UNHO PARA TUBOS SEM RETENÇÃO AXIAL	F+P	50	01	PÇ
16	VALVULA REDUTORA DE PRESSÃO FLANGADA	F+P	50	01	PÇ
17	TAMPA DOCTIL ARTICULADA TDA-600	F+P	600	01	PÇ
18	TAMPAO DE REGISTO TD-5	F+P	100	03	PÇ

ACESSÓRIOS			
PARAFUSO PARA FLANGES COM PORCA E	AÇO CARB.	1,6x80	40
ARRUELA PN10			PÇ
ARRUELA DE BORRACHA PARA FLANGE PN10	BORRACHA	75	02
ARRUELA DE BORRACHA PARA FLANGE PN10	BORRACHA	50	06
			PÇ

NOTA

[illegible]

CANCELA E SUBSTITUIÇÃO DO DESENHO NÚMERO: _____ RECEBIDO: ____/____/____ Nº DOC.: _____ ASS.: _____ APPROVAÇÃO CESAN: ASS.: _____ MAIR.: _____ UNID.: _____ DATA: ____/____/____ ESTA APROVAÇÃO NÃO ISENTA A CONTRATAÇÃO DE SUAS RESPONSABILIDADES LEGAIS.	CENTRO DE DOCUMENTAÇÃO
---	-------------------------------

EVENTO:			EMISSÃO	CEPLAN	DATA:
PROJETADO:	COORDENADOR:		PROJETO:		
AMA CLAUDIA JACOB	JULIO CESAR ALI GANEM		CREA:		
CREA: 6666/D	REGIÃO: ES	CREA: 291918/D	DESENHADO:		
DESENHO: WESLEY REIS	Nº DES. PROJETISTA:		VERIFICADO:		
DATA: JUNHO/11			DIVISÃO:		
RESPONSÁVEL TÉCNICO: JULIO CESAR ALI GANEM			GERÊNCIA:		
CREA: 291918/D	RECIBO: MG. ART. Nº: _____	DATA: _____			
			EMP. Nº DA CLASSE ENTREG. ALIEN _____		

MUNICÍPIO: CARACÓIA	DISTRITO: SEDE	BAIRRO: SANTA LUZIA
NOME DO EMPREENDIMENTO: SISTEMA DE ABASTECIMENTO DE ÁGUA DA GRANDE VITÓRIA TÍTULO: ANÁLISE OPERACIONAL DO SISTEMA SECTOR NOVA ROSA DA PENHA REDE DE DISTRIBUIÇÃO DE ÁGUA – PROJETO HIDRÁULICO VAP SANTA LUZIA – PLANTAS, CORTES, LISTA DE MATERIAIS E DETALHES		
ESCALA:	FOLHA:	Nº CESAN
INDICAÇÃO	01/01	C-045-000-80-5-XX-0524
REDAÇÃO		