


01	02	03	04	05	06	07	08	09	10	11	12	13	14	15	16	17	18	19	20	21	22	23
PROTEÇÃO DE SURTO CLASSE I/II			DISJUNTOR DE ENTRADA			RELÉ FALTA DE FASE			ALIMENTAÇÃO DO MULTIMEDIDOR DE FUNÇÃO			MEDIDAÇÃO DE CORRENTE			PROTEÇÃO DE SURTO CLASSE III							

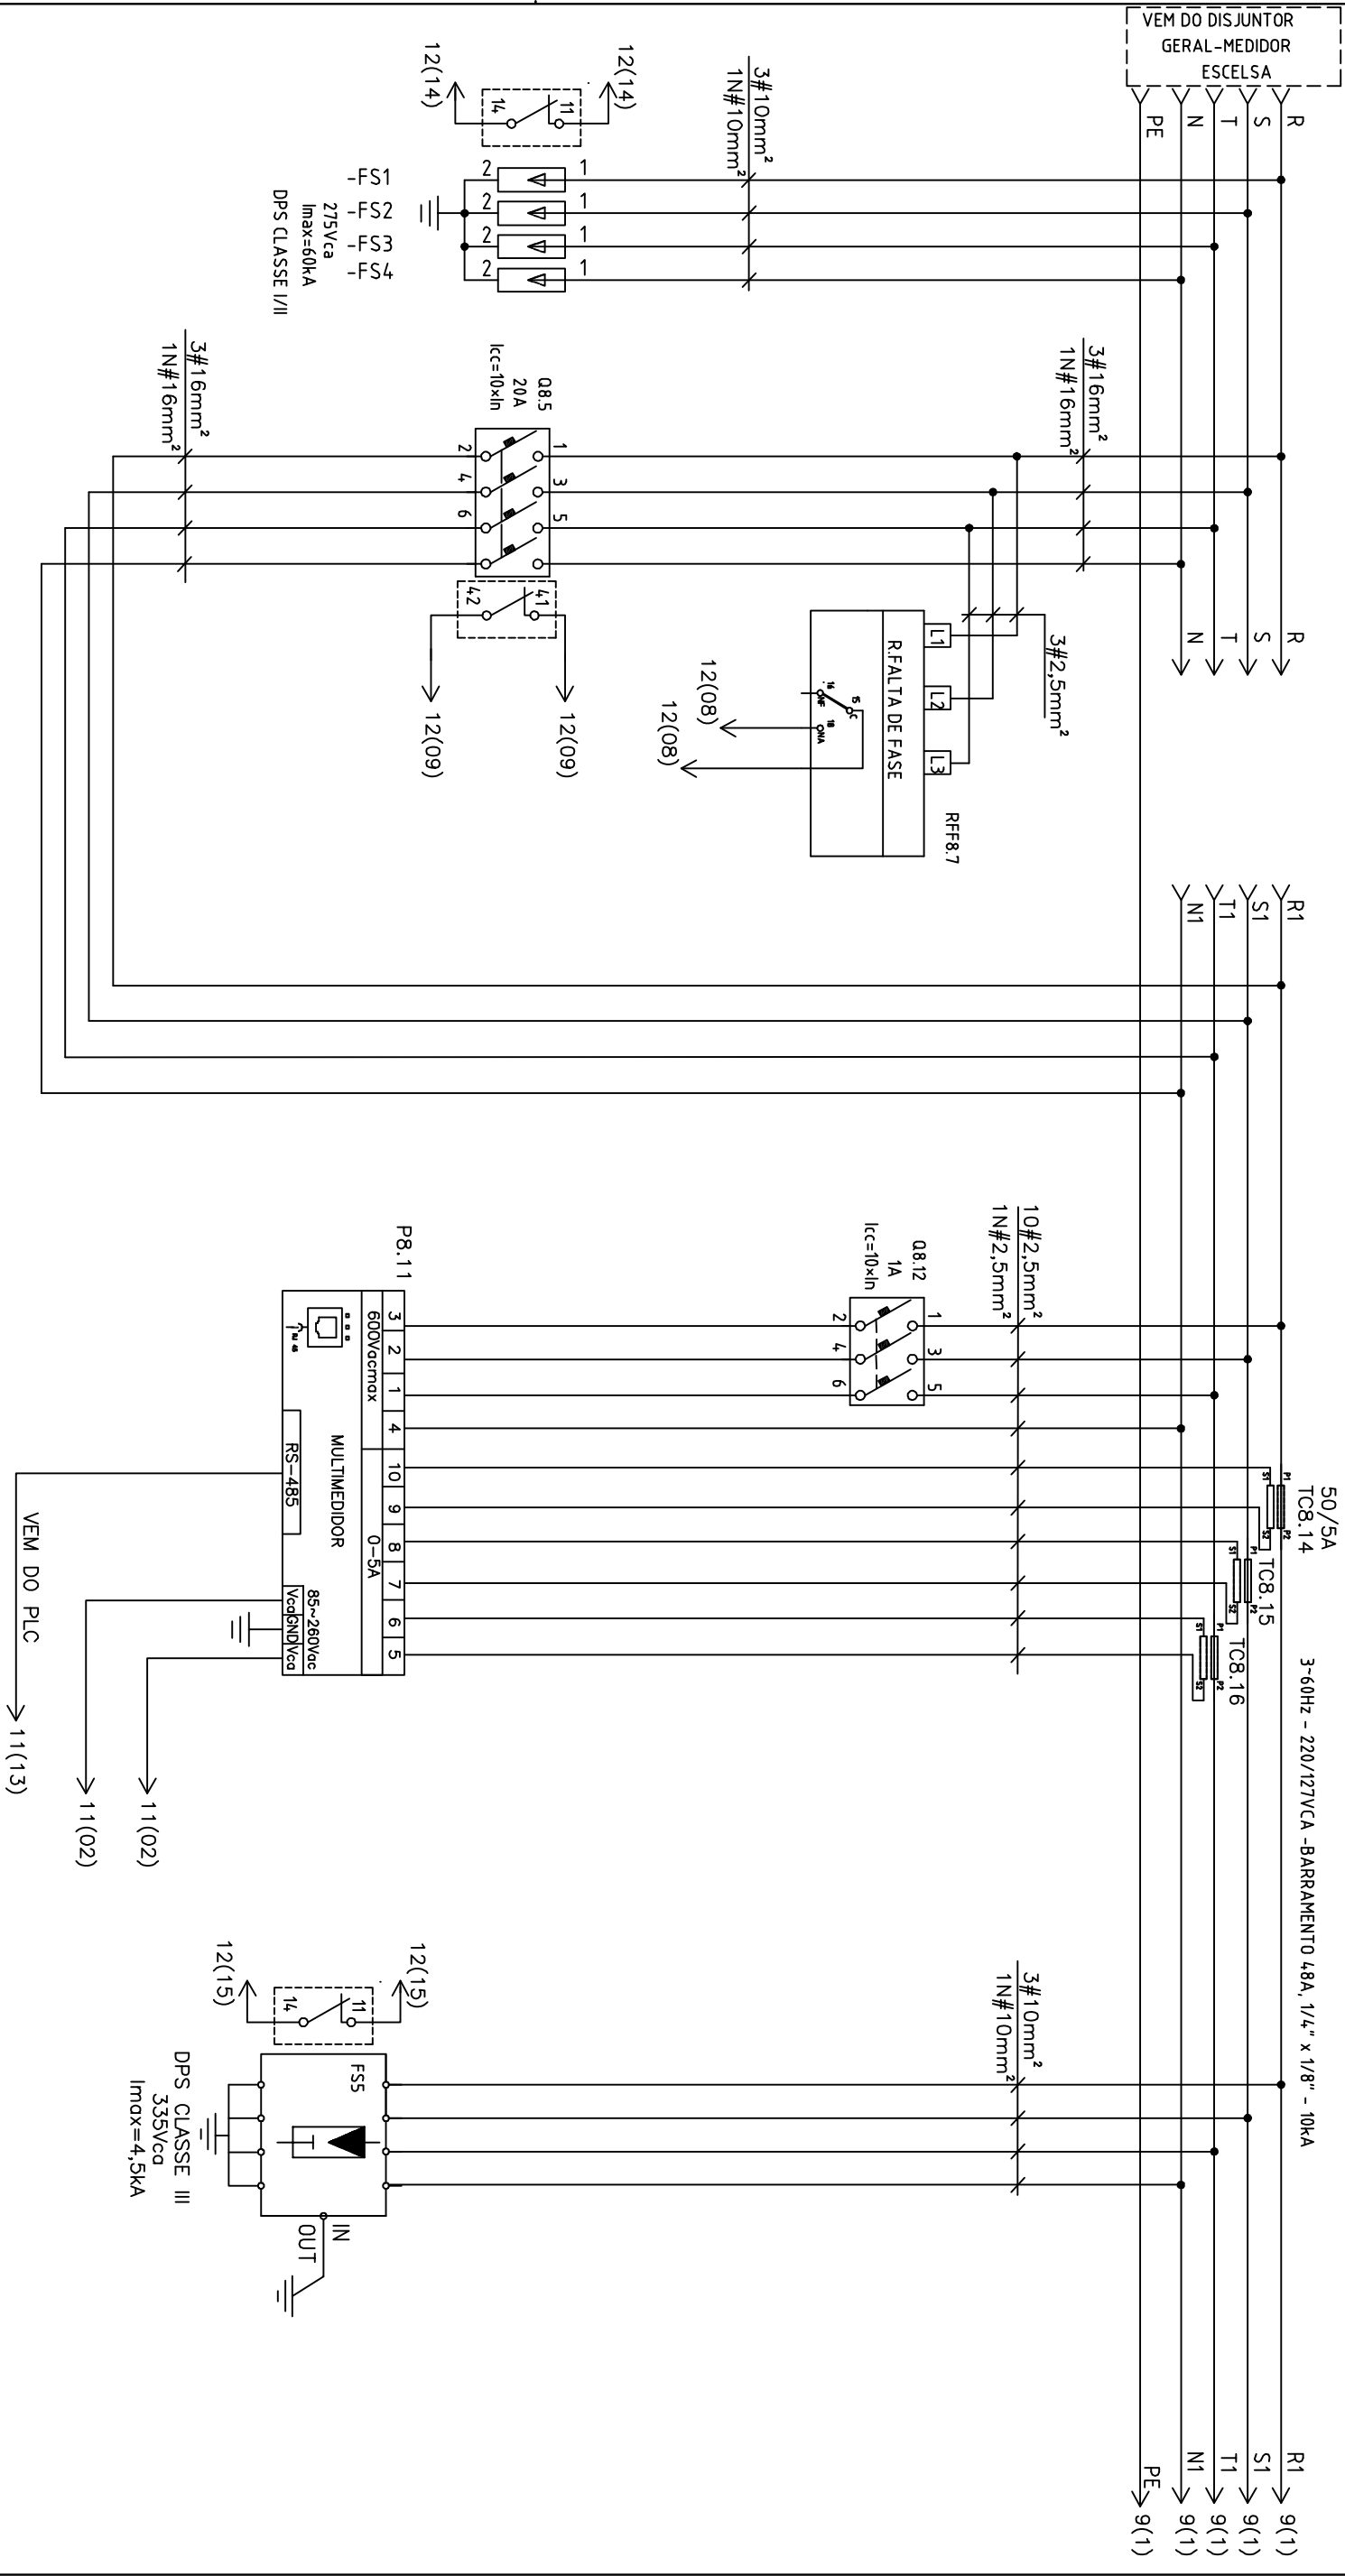

RESP. TÉCNICO: ENG.º FRANCO QUELUCCI VALE		DESENHO: SAMARA		REVISÃO: 0	
APROVADOR		NOME			
GANEM Engenharia Ltda CESAN					
LOCALIZAÇÃO: VILA VELHA – ES					
EMPREENHIMENTO: SISTEMA DE ESGOTAMENTO SANITÁRIO DA GRANDE VITÓRIA					
TÍTULO: PROJETO DE AUTOMAÇÃO PAINEL UTR – VALE ENCANTADO 1 DIAGRAMA TRIFILAR(1/3)					
RESPONSÁVEL: GANEM ENGENHARIA					
ESTAÇÃO ELEVATÓRIA DE ESGOTO BRUTO VALE ENCANTADO 1					
DATA 08/2014		Nº CESAN: A-050-000-91-6-XX-0295		Arquivo: FOLHA 08/21	