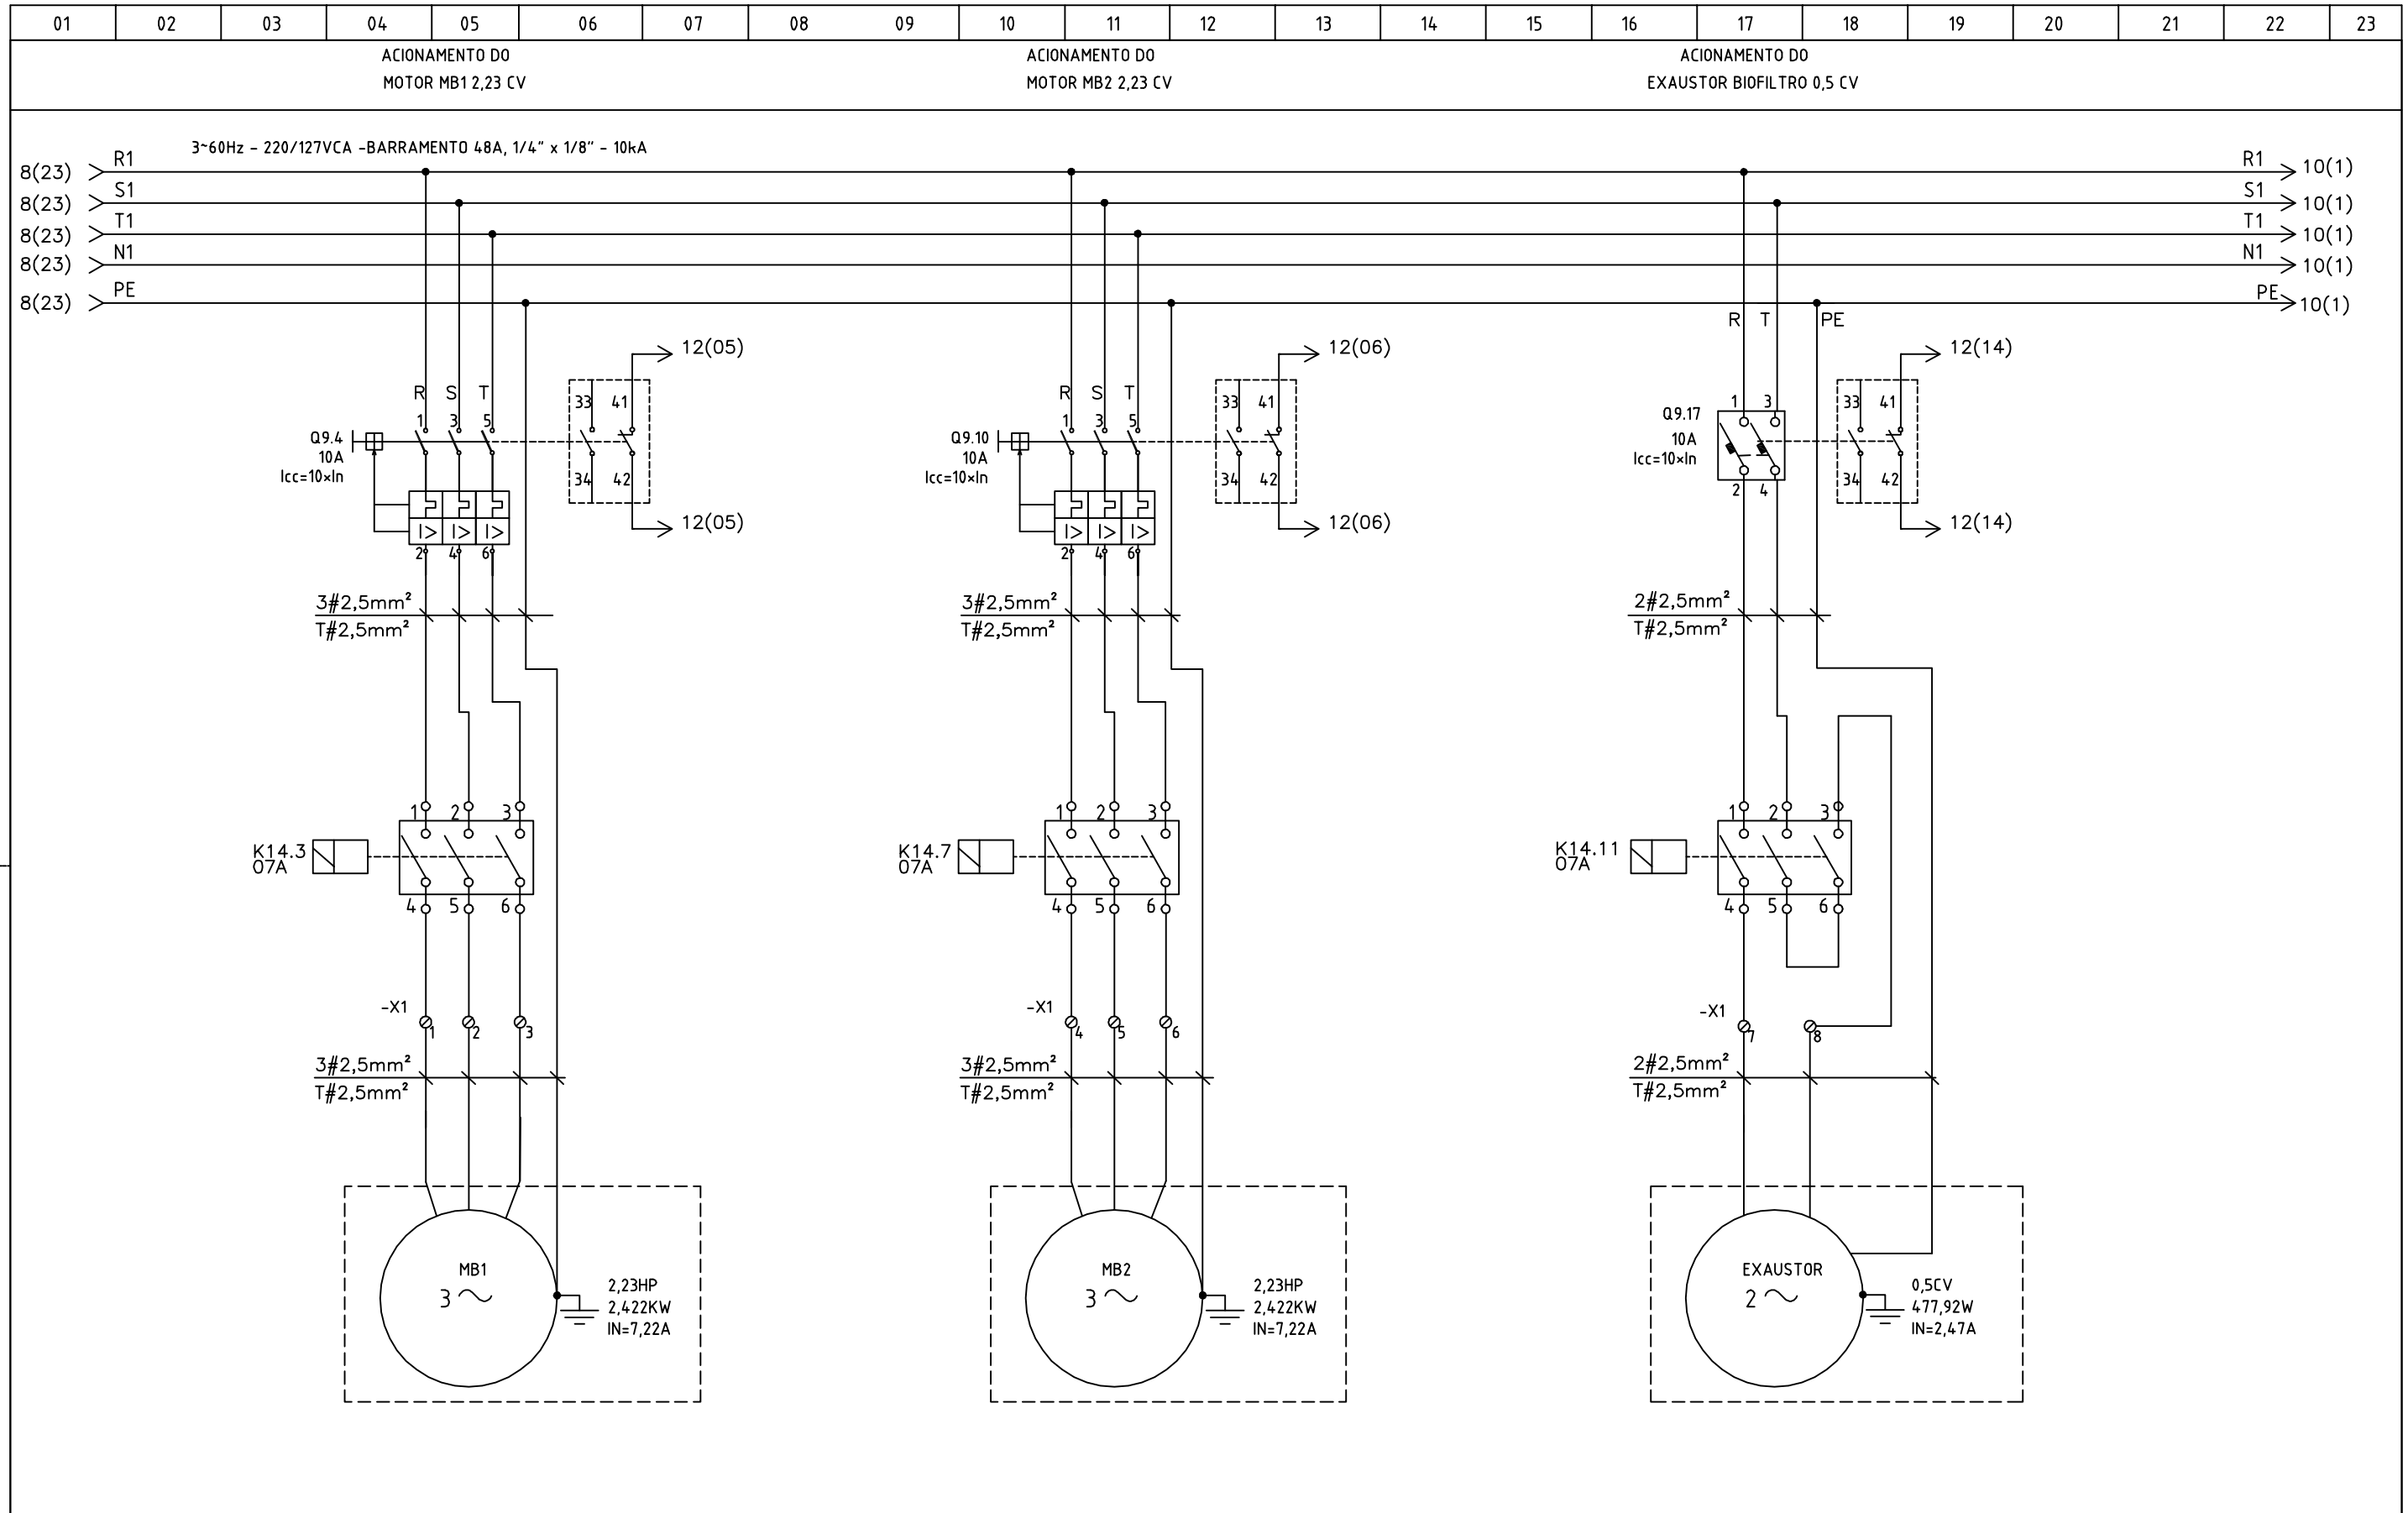

RESP.TÉCNICO:ENG° FRANCO QUELUCCI VALE	DESENHO:SAMARA	REVISÃO:0	
APROVADOR	NOME		

GANEM Engenharia Ltda

CESAN

LOCALIZAÇÃO: VILA VELHA - ES

EMPREENDIMENTO: SISTEMA DE ESGOTAMENTO SANITÁRIO DA GRANDE VITÓRIA

TÍTULO: PROJETO DE AUTOMAÇÃO
PAINEL UTR – VALE ENCANTADO 1
DIAGRAMA TRIFILAR (2/3)

RESPONSÁVEL: GANEM ENGENHARIA

ESTAÇÃO ELEVATÓRIA DE ESGOTO BRUTO VALE ENCANTADO 1

DATA	N° CESAN:	Arquivo:
08/2014	A-050-000-91-6-XX-0296	FOLHA 09/21