


ALIMENTAÇÃO DO CIRCUITO DE COMANDO	01	02	03	TOMADA STECK EXTERNA	04	05	06	TOMADA INTERNA UTR	07	08	09	ILUMINAÇÃO EXTERNA POSTE	10	11	12	ILUMINAÇÃO INTERNA UTR	13	14	15	16	NOBREAK – ENERGIA ESTABILIZADA	17	18	19	ALIMENTAÇÃO DO BARRAMENTO DE ENERGIA ESTABILIZADA	20	21	22	23

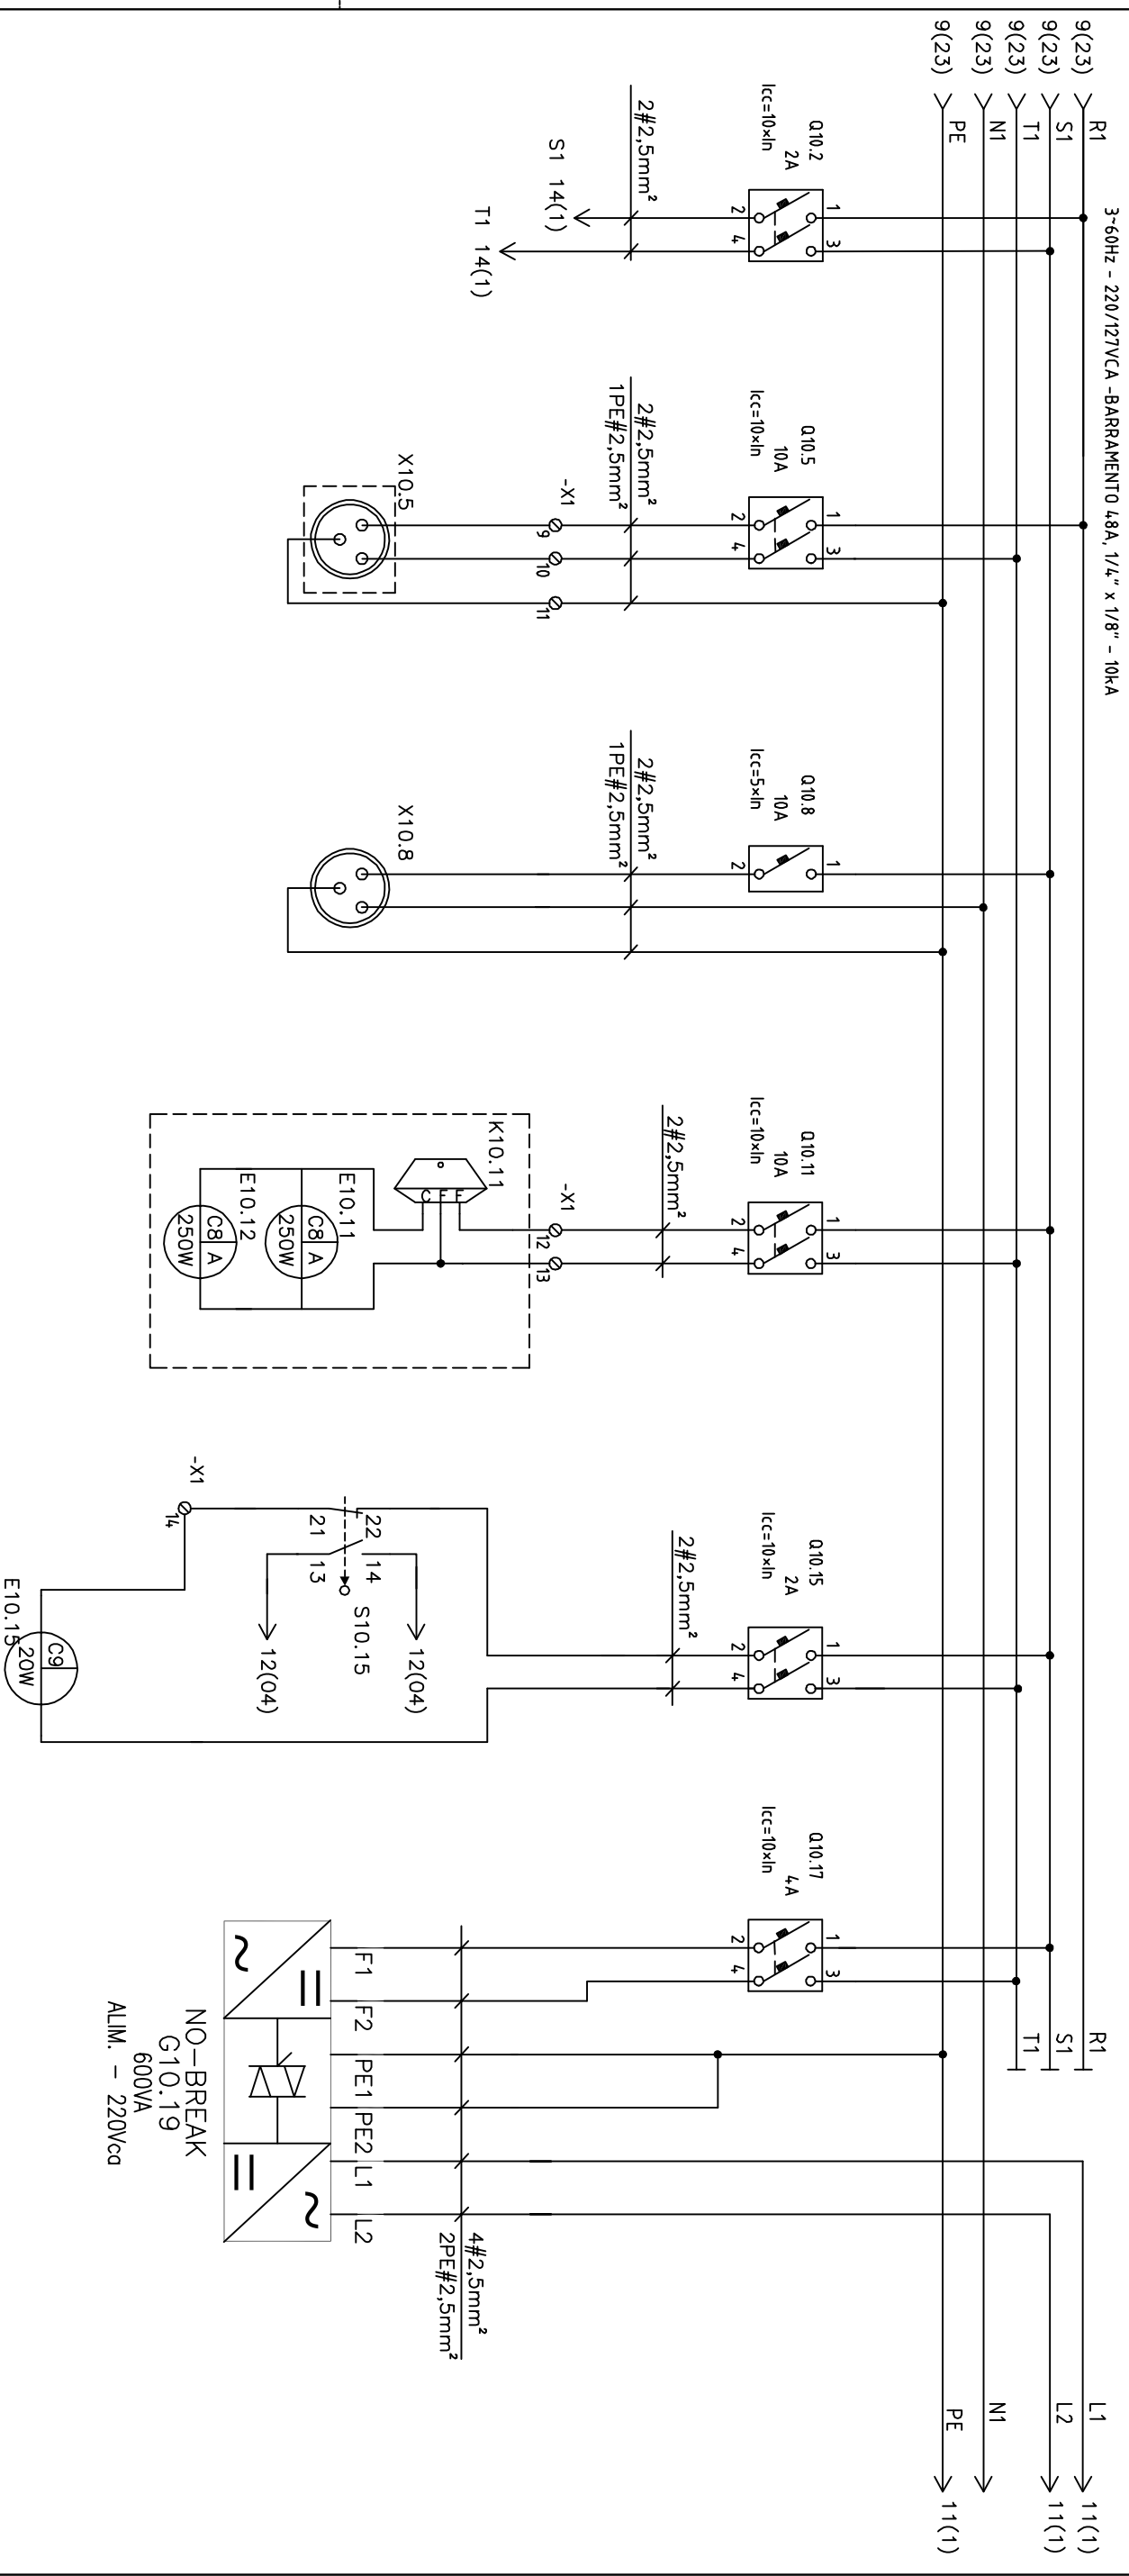

RESP. TÉCNICO(ENG)º FRANCO QUELUCCI VALE	DESENHO: S. AMARA	REVISÃO: 0	LOCALIZAÇÃO: VILA VELHA - ES	RESPONSÁVEL:
APPROVADOR	NOME		EMPREENHIMENTO: SISTEMA DE ESGOTAMENTO SANITÁRIO DA GRANDE VITÓRIA	

		
TÍTULO: PROJETO DE AUTOMAÇÃO PAINEL UTR – VALE ENCANTADO 1 DIAGRAMA TRIFILAR (3/3)		
GANEM ENGENHARIA		
ESTAÇÃO ELEVATÓRIA DE ESGOTO BRUTO VALE ENCANTADO 1		
DATA 08/2014	Nº CESAN: A-050-000-91-6-XX-0297	Arquivo: FOLHA 10/21