


ALIMENTAÇÃO AUX. MULTIMEDIDOR	01	02	03	04	05	06	07	08	09	10	11	12	13	14	15	16	17	18	19	20	21	22	23
FONTE 24 Vcc																							
ALIMENTAÇÃO DO BARRAMENTO 24 Vcc																							
CONTROLADOR LÓGICO PROGRAMÁVEL																							
PORTA DE COMUN. COM O COMPUTADOR																							
RELÉ DO MULTITRÓDE SENSOR RESISTIVO DE NÍVEL																							
RÁDIO MODEM																							

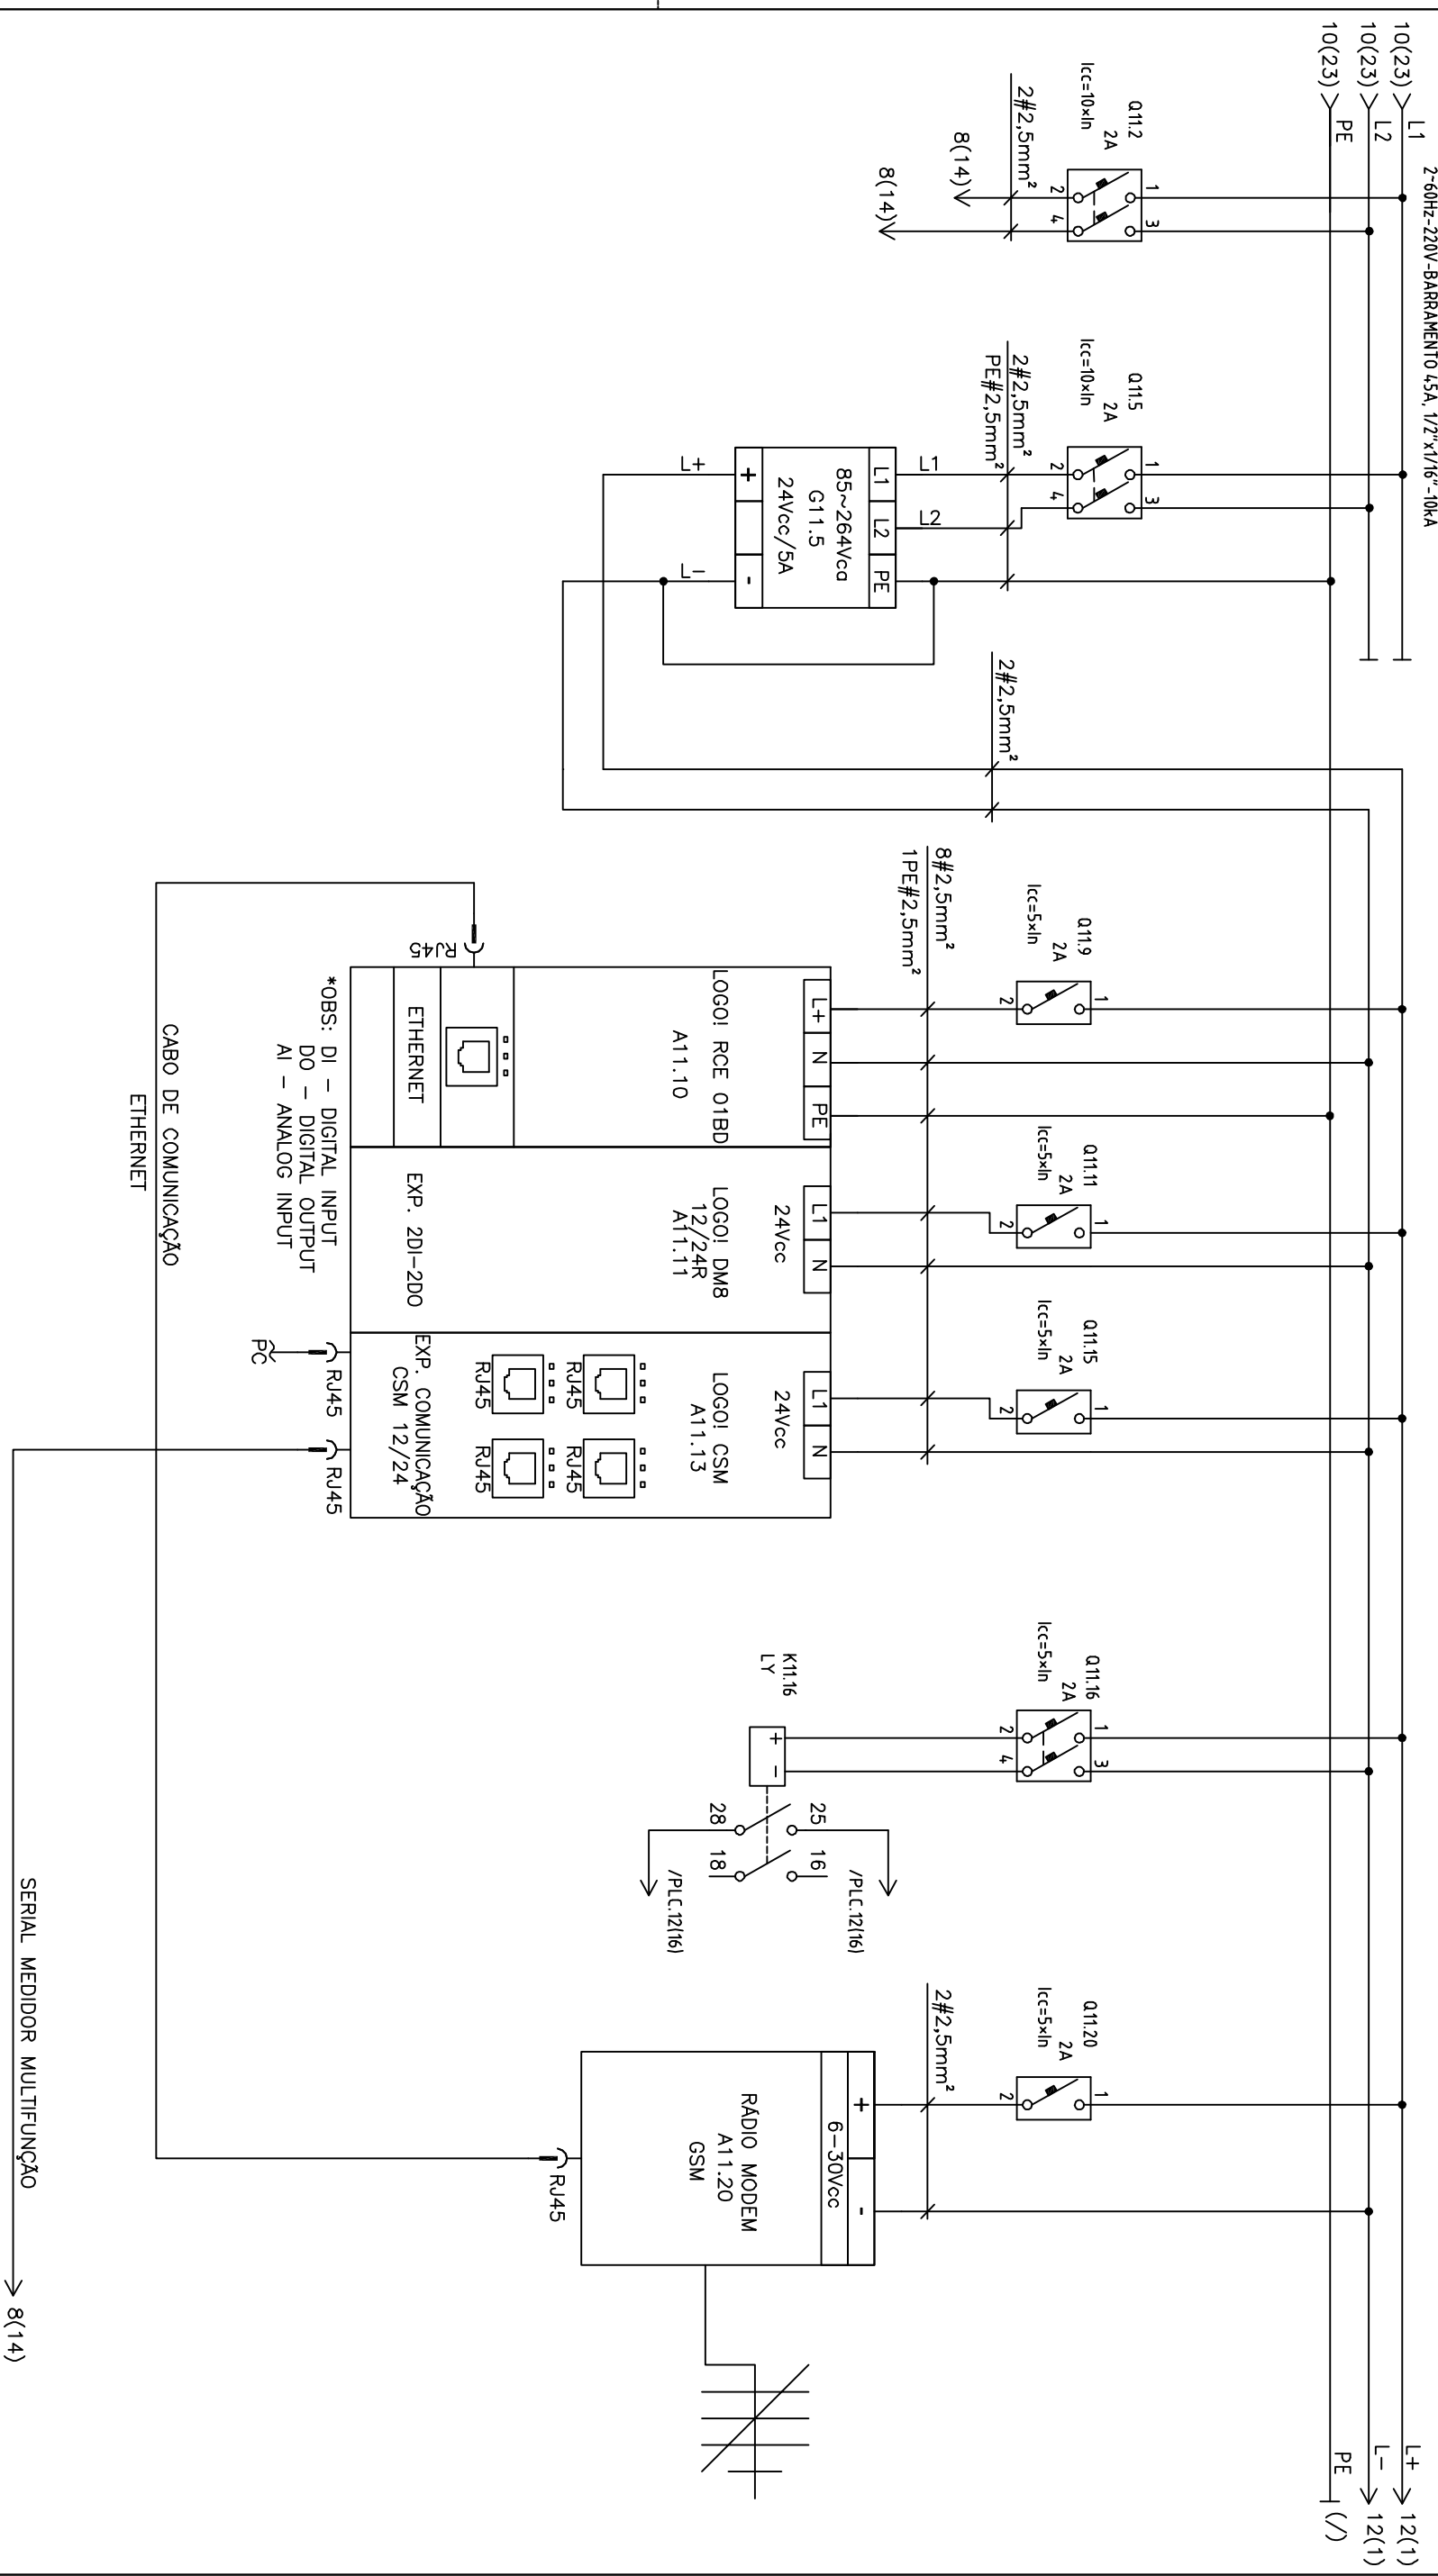

RESP. TÉCNICO: ENGº FRANCO QUELUCCI VALE		DESENHO: S.A.MARA	REVISÃO: 0.0
APPROVADOR	NOME		
GANEM Engenharia Ltda CESAN			
LOCALIZAÇÃO:		VILA VELHA – ES	
EMPREENHIMENTO:		SISTEMA DE ESGOTAMENTO SANITÁRIO DA GRANDE VITÓRIA	
TÍTULO: PROJETO DE AUTOMAÇÃO PAINEL UTR – VALE ENCANTADO 1 ALIMENTAÇÕES DO CLP, RADIO MODEM E COMANDO			
RESPONSÁVEL: GANEM ENGENHARIA			
ESTATION ELEVATORIA DE ESGOTO BRUTO VALE ENCANTADO 1			
DATA	Nº CESAN:	Arquivo:	
08/2014	A-050-000-916-XX-0298	FOLHA 11/21	