


01	02	03	04	05	06	07	08	09	10	11	12	13	14	15	16	17	18	19	20	21	22	23
----	----	

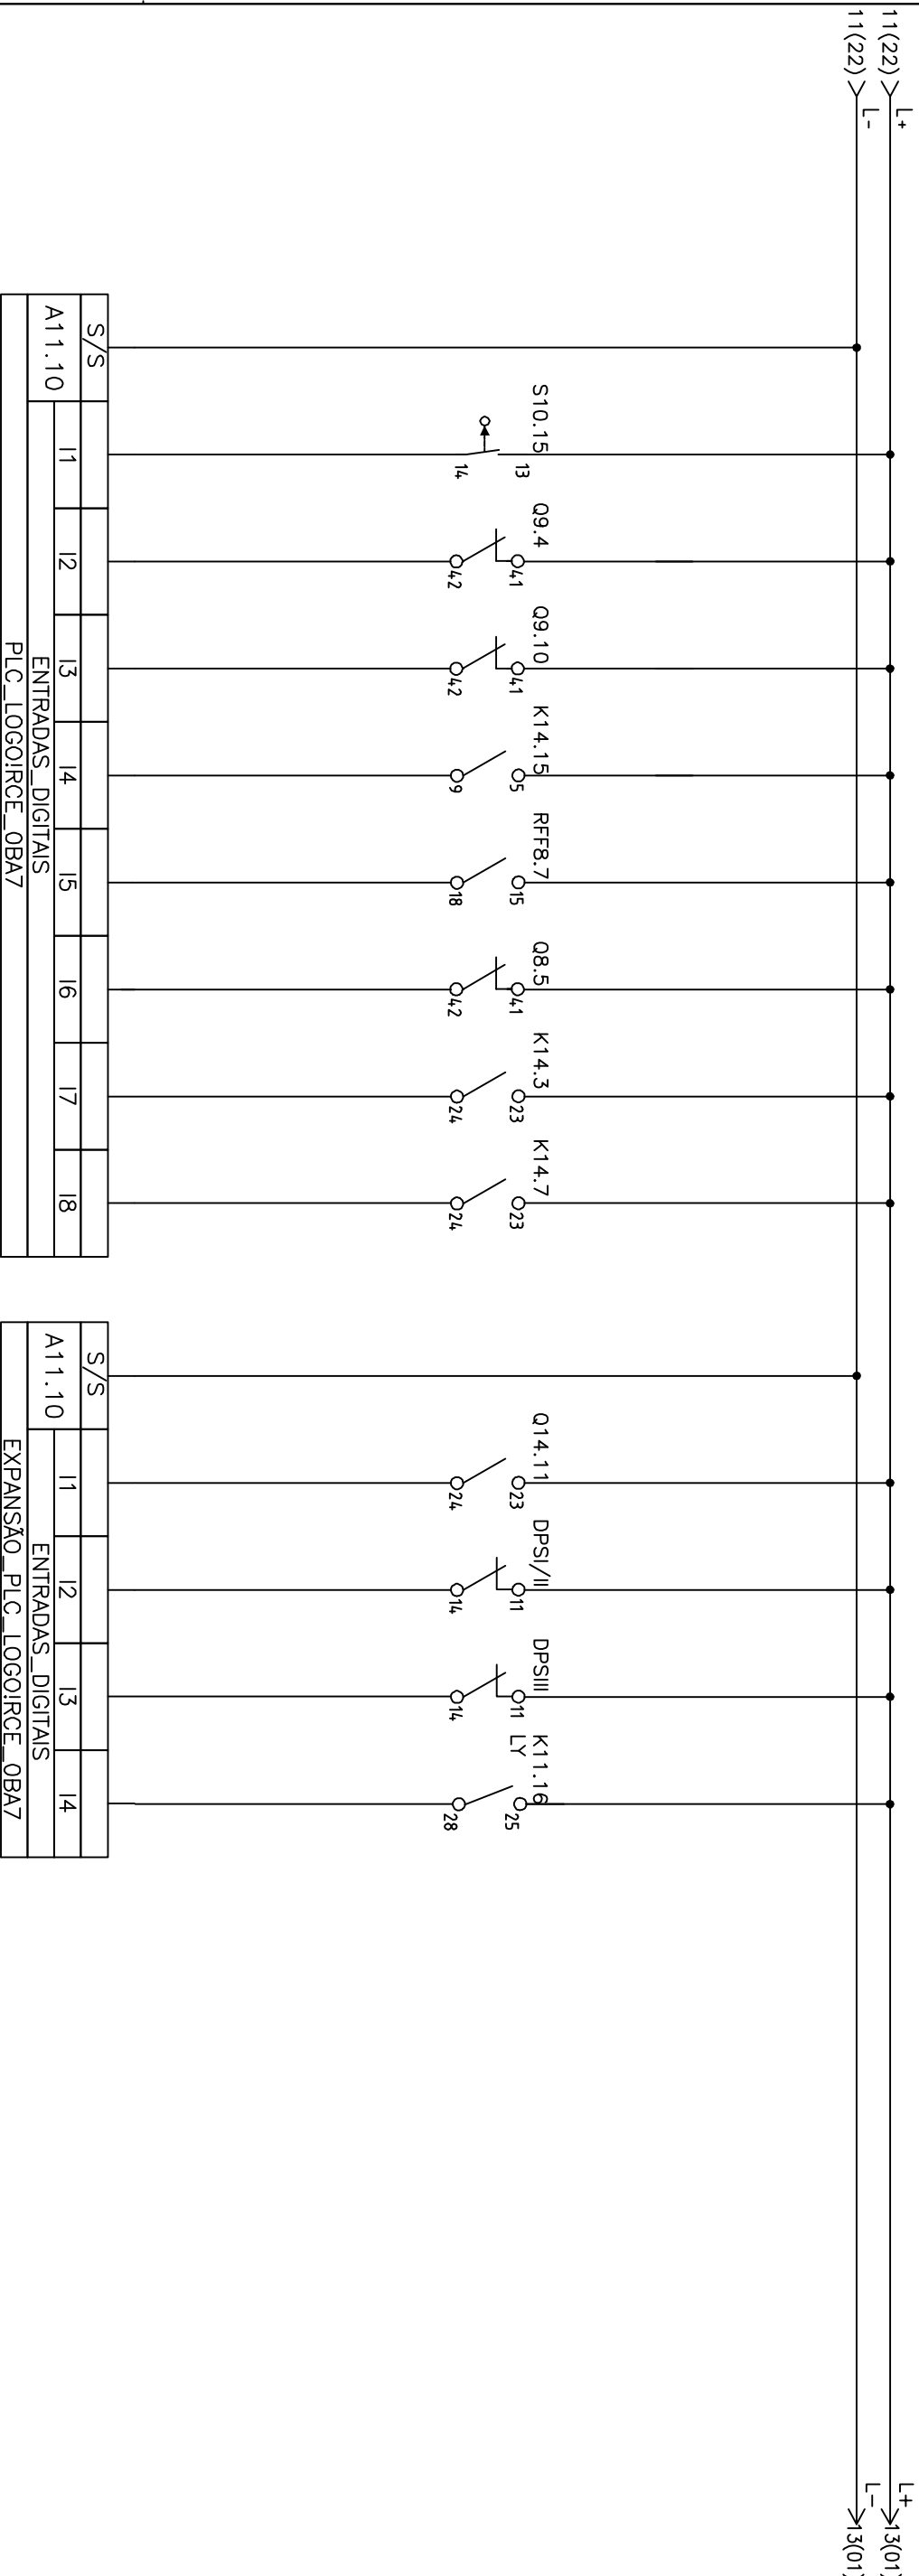

S/S	11	12	13	14	15	16	17	18
A11.10								
ENTRADAS_DIGITAIS								
PLC_LOGOIRCE_OBA7								

S/S	11	12	13	14
A11.10				
ENTRADAS_DIGITAIS				
EXPANSÃO_PLD_LOGOIRCE_OBA7				

ABERTURA PORTA DO QA-UTR

FALHA DISJUNTOR-MOTOR MB1

FALHA DISJUNTOR-MOTOR MB2

SELEÇÃO LOCAL/REMOTO

RELÉ FALTA DE FASE

DISJUNTOR DE ENTRADA

MB1 LIGADA

MB2 LIGADA

EXAUSTOR BIOFILTRO LIGADO

SINALIZAÇÃO DPS I/II

SINALIZAÇÃO DPS III

SENSOR RESISTIVO DE NÍVEL

RESP. TÉCNICO: ENG.º FRANCO QUELUCCI VALE		DESENHO: SAMARA		REVISÃO: 0	
APROVADOR		NOME			
LOCALIZAÇÃO: VILA VELHA - ES					
EMPREENHIMENTO: SISTEMA DE ESGOTAMENTO SANITÁRIO DA GRANDE VITÓRIA					
TÍTULO: PROJETO DE AUTOMAÇÃO					
PAINEL UTR – VALE ENCANTADO 1					
ENTRADAS DIGITAIS					
RESPONSÁVEL: GANEM ENGENHARIA					
ESTÇÃO ELEVATÓRIA DE ESGOTO BRUTO VALE ENCANTADO 1					
DATA		Nº CESAN:		Arquivo:	
08/2014		A-050-000-91-6-XX-0299		FOLHA 12/21	

GANEM
Engenharia Ltda

