
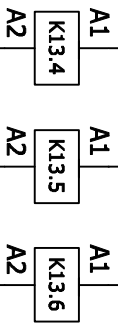


01	02	03	04	05	06	07	08	09	10	11	12	13	14	15	16	17	18	19	20	21	22	23
----	----	

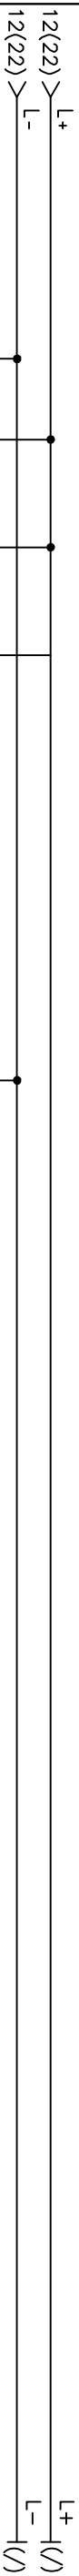

S/S	1	2	1	2	1	2	1	2	1	2
A11.16	Q1	Q2	Q3	Q4						
SAIDAS DIGITAIS A RELE										
CARTÃO DE EXPANSÃO LOGO! DM8										

S/S	1	2	1	2	1	2	1	2	1	2
A11.16	Q1	Q2	Q3	Q4						
SAIDAS DIGITAIS A RELE										
CARTÃO DE EXPANSÃO LOGO! DM8										

LIGA MB1 - REMOTO

LIGA MB2 - REMOTO

LIAGA EXAUSTOR - REMOTO


RESERVA

RESERVA


RESERVA

RESERVA

RESERVA

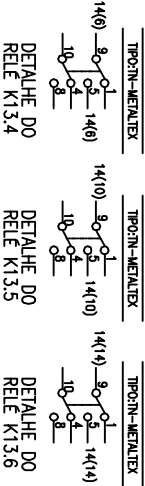

RESP. TÉCNICO: ENG. FRANCO QUELUCCI VALE	DESENHO: SAMARA	REVISÃO: 0
APROVADOR	NOME	LOCALIZAÇÃO: VILA VELHA - ES

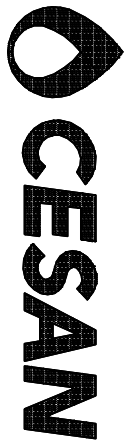

EMPREENHAMENTO: SISTEMA DE ESGOTAMENTO SANITÁRIO DA GRANDE VITÓRIA

TÍTULO: PROJETO DE AUTOMAÇÃO

PAINEI UTR – VALE ENCANTADO 1

SAIDAS DIGITAIS

RESPONSÁVEL: GANEM ENGENHARIA

ESTATION ELEVATORIA DE ESGOTO BRUTO VALE ENCANTADO 1

DATA 08/2014

Nº CESAN: A-050-000-91-6-XX-0300

Arquivo: FOLHA 13/21